



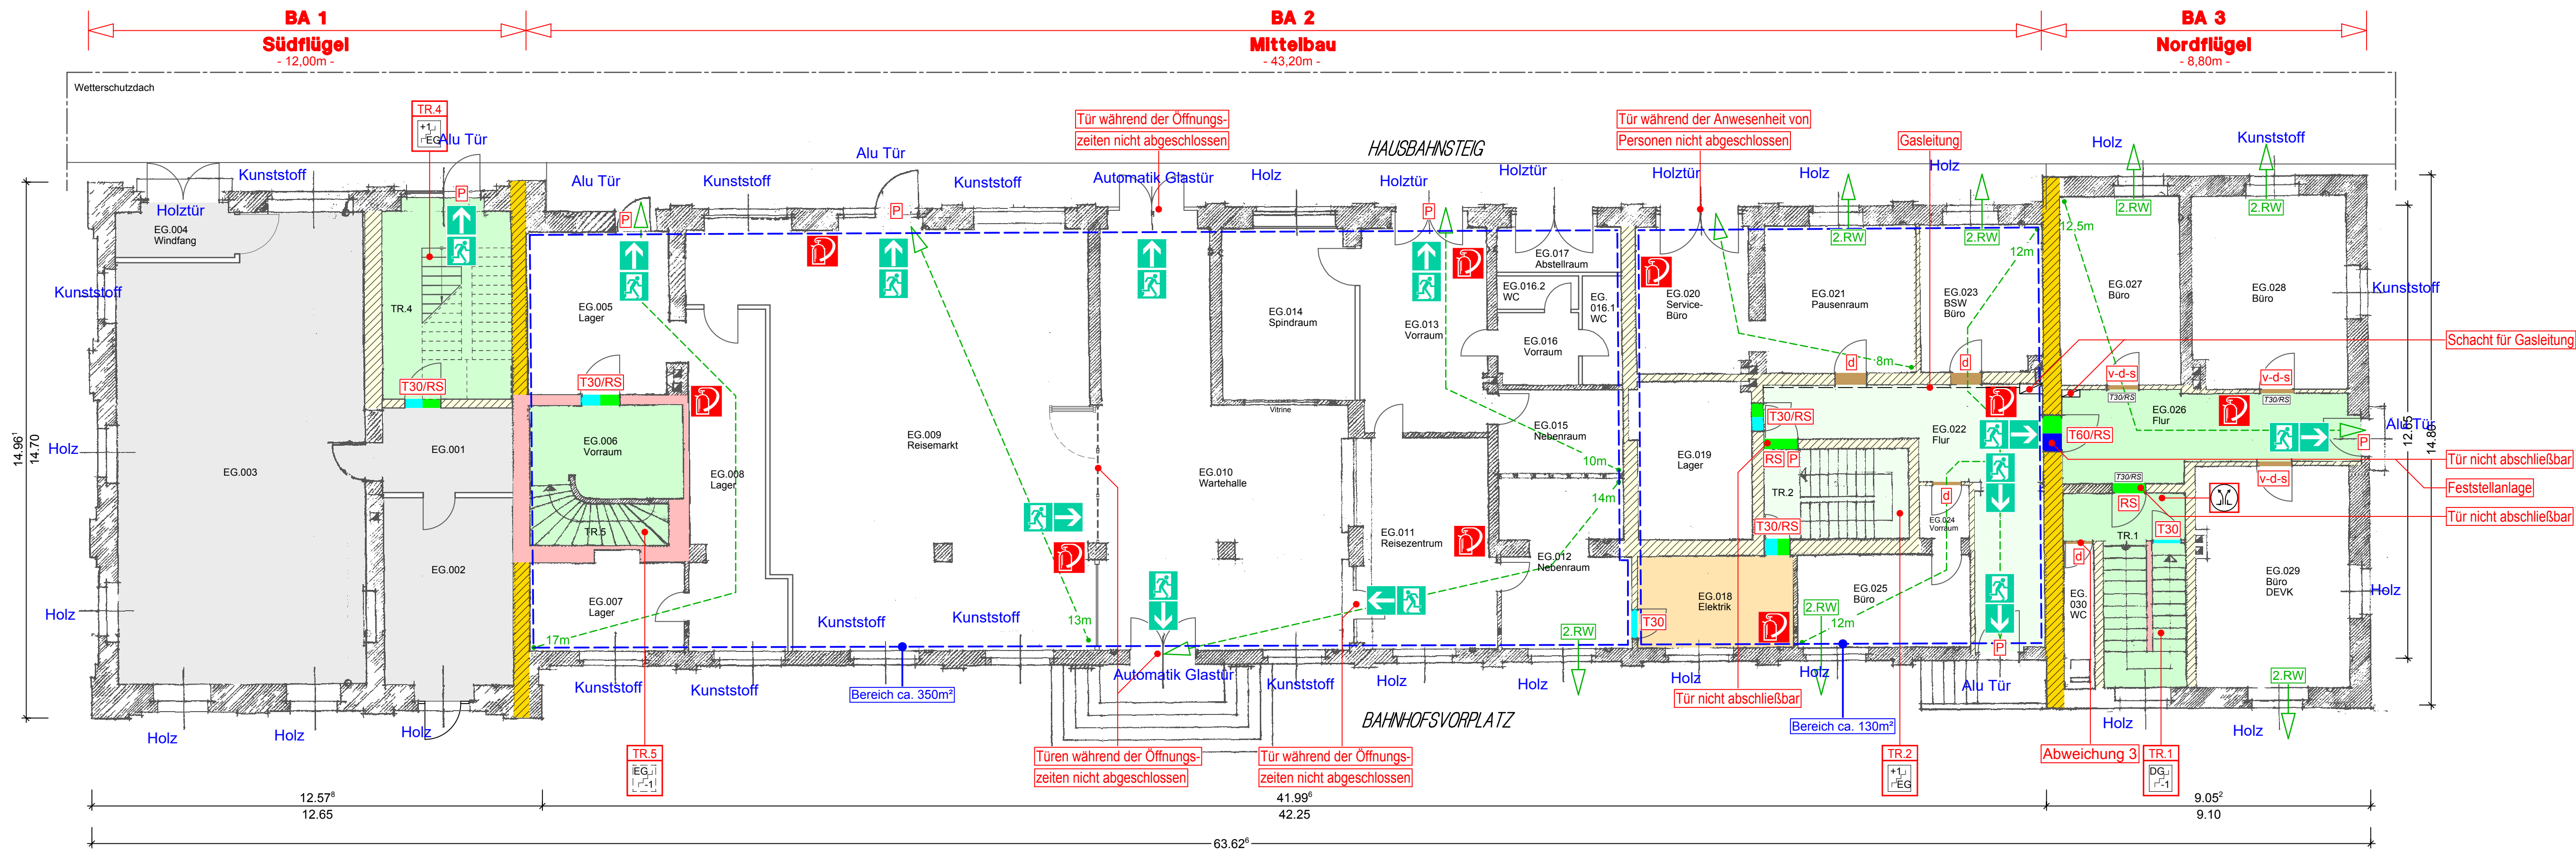

Grundriss Erdgeschoss

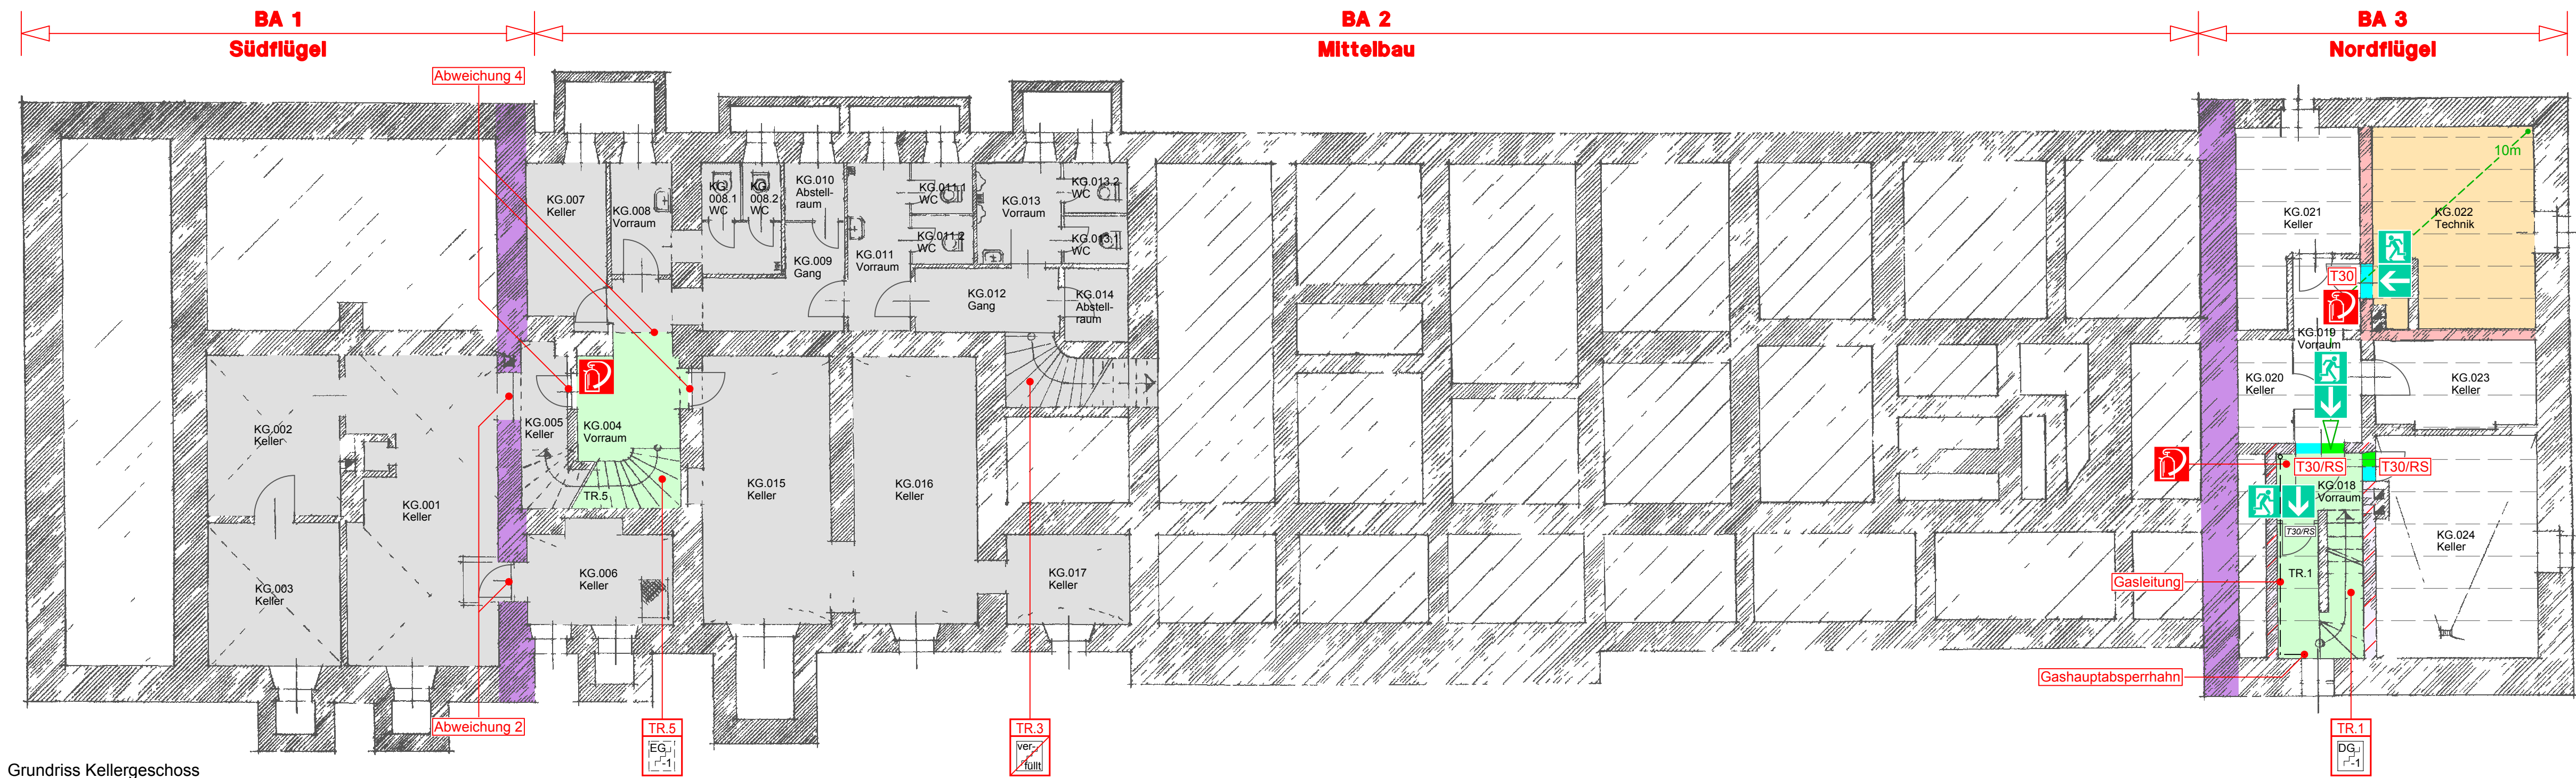

Grundriss Kellergeschoss

LEGENDE

	Brandwand		Rettungsweg
	Wand nach Art Brandwand		Notausgang
	Wand F 90-AB (feuerbeständig)		Feuerlöscher
	Wand F60 unter zusätzlicher mechan. Beanspruchung		Treppenraum mit Feuerwiderstand
	Wand F60 (hochfeuerhemmend)		Treppenraum ohne Feuerwiderstand
	Wand F30 (feuerhemmend)		Auslösetaste RWA
	notwendiger Treppenraum		RWA
	notwendiger Flur		
	Haustechnikraum		
	leerstehender Gebäudebereich		
	Feuerschutzabschluss T30		
	Feuerschutzabschluss T60 bzw. T90		
	Tür mit Anforderungen an den Rauchschutz		
	vollwandig, dicht- und selbstschliessend		
	Tür mit Anforderungen an den Rauch- und Brandschutz		
	vorhandene Rauch- bzw. Brandschutztüren		
	Panikverschluss nach DIN EN 179		

c				
b				
a	Einarbeitung Prüfbericht vom 24.03.2012. TR.1-F30/T30-Abtrennung zum KG und F30-Abtrennung zwischen EG.021 und EG.023 ergänzt	21.09.12	K. Wenzel	
Index	Art der Änderung	Datum	Name	Unterschrift

Bauherr / Anlagenverantwortlicher: DB Station&Service AG Bahnhofsmangement Nürnberg Bahnhofplatz 9 90443 Nürnberg	Bauherrenvertretung / Projektleitung: DB Station&Service AG Regionalbereich Süd Bau und Entwicklung Bahnhofplatz 9 90443 Nürnberg	
---	---	--

Projektbezeichnung / Maßnahmenbeschreibung: Bahnhof Treuchtlingen Anhang A.8 - Grafisches Brandschutzkonzept Empfangsgebäude			
Projekt-Nr.: 6252-03			
Planungsphase	Genehmigungsplanung	Stationsname	Treuchtlingen
Planinhalt	KG, EG	Strecke	München Hbf - Treuchtlingen
Maßstab	1 : 100	Strecken-Nr.	5501
Planart / gezeichnet	Grundrisse	Stations-km	136,764
Plannummer	B04 000 4 PGR G00 01 ____ a	Bahnhofs-Nr.	6252

Planersteller: J. Vogel Name (Druckschrift)	THIES CONSULT GmbH architekten-ingenieure-sachverständige An den Mühlenwiesen 6, 95032 Hof/Saale Tel. 0928/7577-0 Fax 0928/7577-77 Mail: info@thies-consult.com 21.09.2012 Datum	Bearbeitung Name (Druckschrift)	B. Burkel gezeichnet J. Vogel bearbeitet W. Thies Qualitätsprüfung Datum	Datum	18.11.2011 21.09.2012 21.09.2012	Unterschrift	
---	--	------------------------------------	--	-------	--	--------------	--

Interne Qualitätsprüfung des Bauherrn: Die Bauvorlage der Ausführungsplanung wurde durch das "Technische Bau-Qualitätsmanagement" (TBQ) geprüft. Einer Freigabe wird zugestimmt: ☐ ja - ohne Auflagen ☐ ja - mit Auflagen ☐ der Prüfbericht liegt bei ☐ nein - überarbeitete Unterlagen sind erneut vorzulegen	Prüfvermerk bautechnischer Prüfer gemäß VV BAU bzw. Gutachter / Planprüfer gemäß VV BAU-STE
---	--

TBQ-Bearbeitungs-Nr.: Name (Druckschrift) Datum Unterschrift	Name (Druckschrift) Datum Stempel/Unterschrift
---	--

Bauvorlageberechtigter gemäß VV BAU/ VV BAU-STE: Freigabe zur Ausführung gem. Freigabeschildern vom _____ Freigabe Nr. _____	Eisenbahn-Bundesamt : Name (Druckschrift) Datum Stempel/Unterschrift
--	---

Planersteller: Plan gleichgestellt mit der Freigabe Nr. _____ des Bauvorlageberechtigten vom _____ Name (Druckschrift) Datum Unterschrift	Name (Druckschrift) Datum Stempel/Unterschrift
--	--

Die Übereinstimmung mit der Ausführung bestätigt : Auftragnehmer : _____ Name (Druckschrift) Datum Stempel/Unterschrift					
Bauüberwacher Bahn (BÜB) gemäß VV BAU/ VV BAU-STE Name (Druckschrift) Datum Stempel/Unterschrift					