



M 1: 100

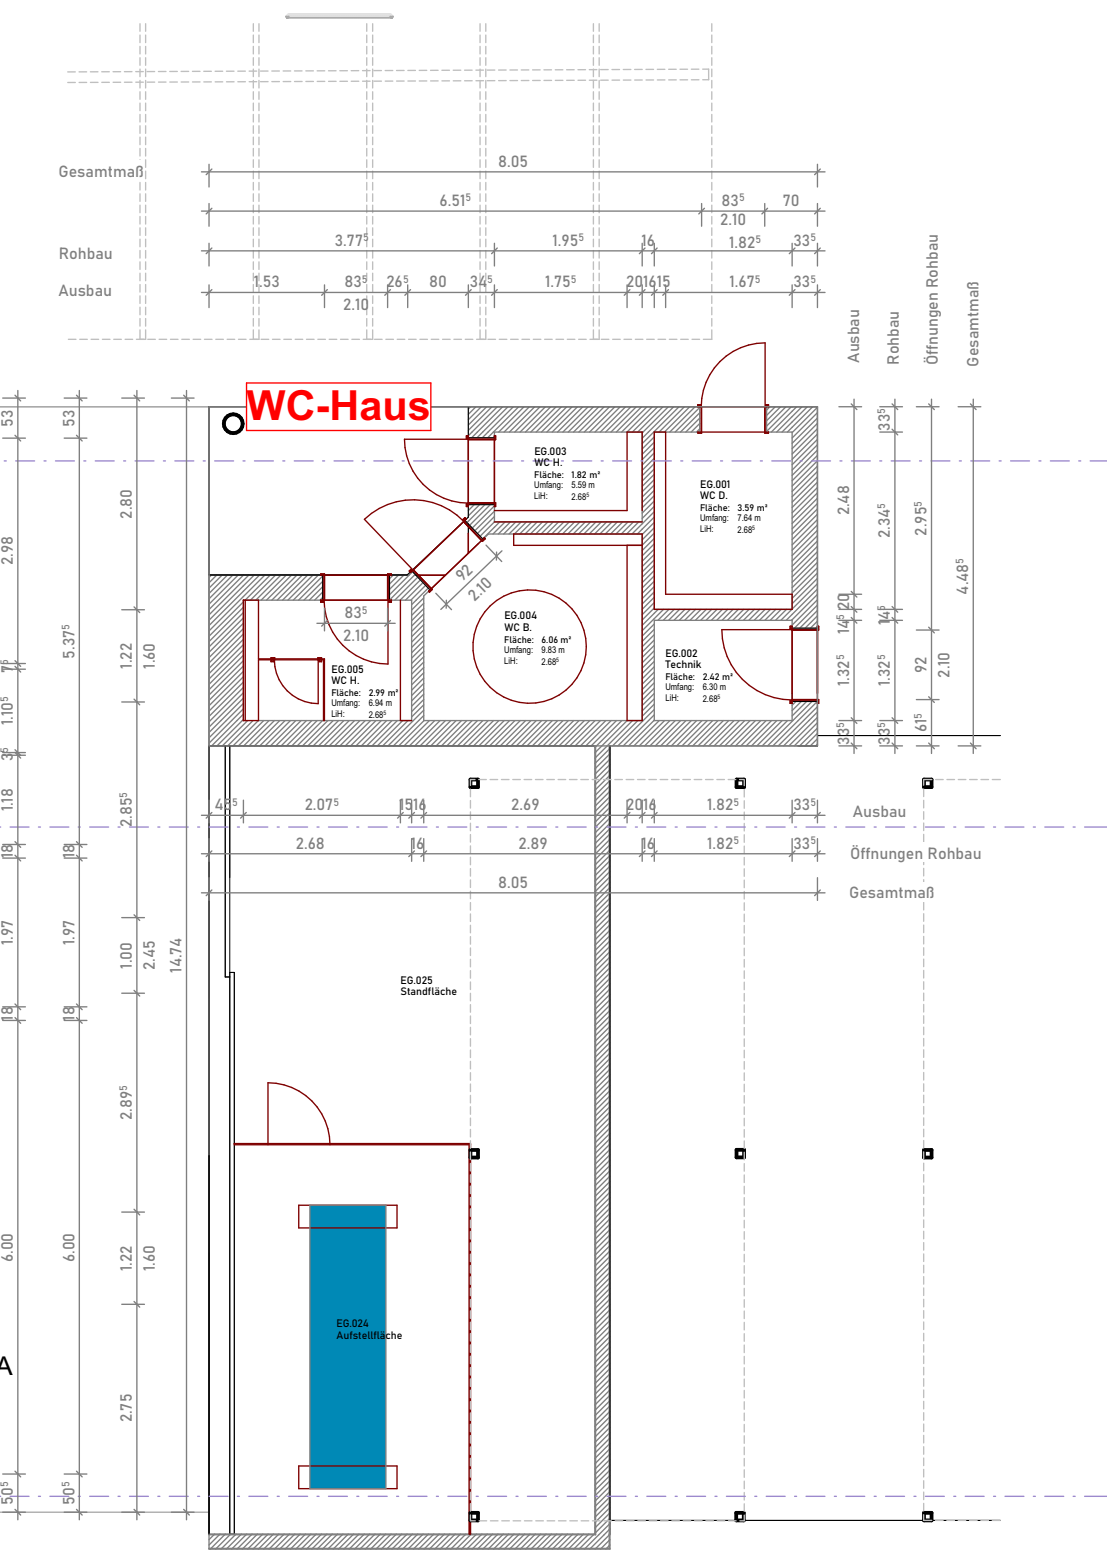

M 1: 100

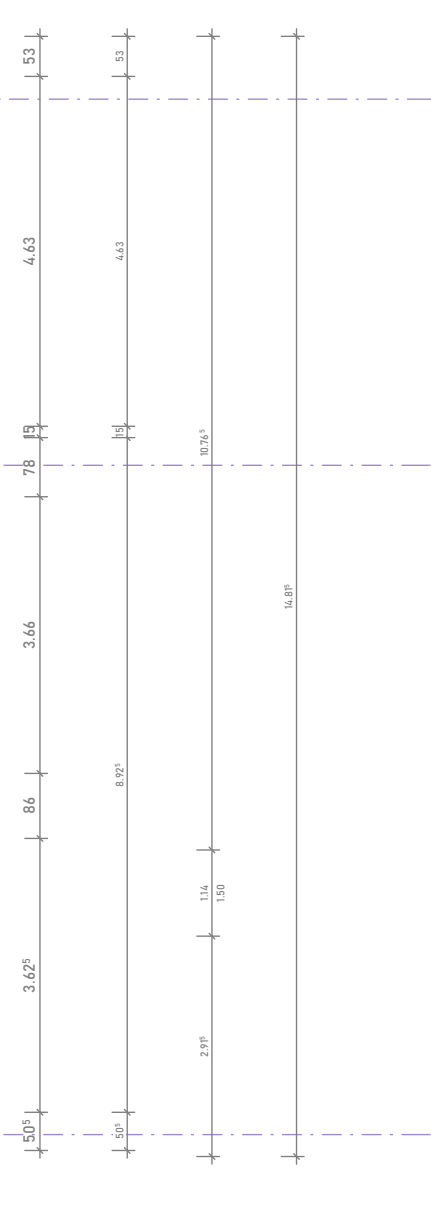

Unstimmigkeiten, Abweichungen und mündliche Vereinbarungen sind der örtlichen Bauführung sofort schriftlich mitzuteilen. Insbesondere im Sinne der VOB Teil B §3 und §4. Für die Richtigkeit ist der Unternehmer verantwortlich. Die Bemessung sämtlicher Türhöhen etc. bezieht sich grundsätzlich immer auf OK FFB, sowie sie im Plan nicht gesondert bezeichnet werden. Alle Maße sind, falls nicht anders angegeben, in der Einheit mm. Sämtliche Richtlinien und DIN-Normen sind in den jeweils neuesten Fassungen einzuführen.

Legende:



c				
b				
a				
Index	Art der Änderung	Datum	Name	Unterschrift

Bauherr DB InfraGO AG Bahnhofsanagement Nürnberg Bahnhofplatz 9 90443 Nürnberg	Bauherrenvertretung / Projektleitung DB InfraGO AG Bahnhofsanagement Nürnberg Bahnhofplatz 9 90443 Nürnberg	
--	---	---

Bautechnischer Prüfer gemäß VV BAU bzw. Planprüfer gemäß VV BAU STE	Eisenbahn-Bundesamt (EBA)
--	---------------------------

Projekt **ZKB Bahnhof Treuchtlingen** Prüffassung

Übersicht

Planungsphase:	Genehmigungsplanung	Strecke	Nürnberg	Maßstab	1:10
Planbezeichnung/ Planinhalt:	Decke über 1.OG, EG	Strecken-Nr.		Behrlofs-Nr.	6252
Planart/ SAP PM-Equipmentnr.:	Positionsplan	Stations-km		Koordinaten- system	VA-System
Plannummer	A083003PGR_00_01			Höhen-system	

Plansteller Obungplanung: BEUCON GmbH Am Wasserbogen 43 82166 Graefling	Aufsteller: Dipl.-Ing. Stefan Michalow Ingenieurbüro für TWP Aubinger Straße 133c, 81243 München	Bauordnungsberechtigter (BBV) gemäß VV BAU / VV BAU-STE Freigabe der Ausführgutachten gemäß Freigabebescheinigung vom _____ Freigabe-Nr. _____
Stefan Michalow Name (Druckschrift)	25.08.2026 Datum	 Unterschrift
Projektverantwortlicher als Vertreter der Eisenbahnen des Bundes (EdB)	 	Plansteller (Gleichstellung) Bitte gleichgesetzt mit Freigabe-Nr. _____

			des Bauvorlagerechtigten vom _____		
Name (Druckschrift)	Datum	Unterschrift	Name (Druckschrift)	Datum	Unterschrift
Die Übereinstimmung mit der Bauausführung wird bestätigt: Auftragnehmer Bau			Bauüberwacher Bahn (BÜB) gemäß VV BAU/VV BAU-STE		

Name (Druckchrift)	Datum	Unterschrift	Name (Druckchrift)	Datum	Unterschrift
Die Übernahme der handvervierten Eintragungen in die CAD-Grundlage wird bestätigt			Bereitstellung CAD		
Auftragnehmer Bau				Datum	Name(Druckchrift)
			gez.	27.08.2026	Tran Quoc Huu
			gez.	27.08.2026	Stefan Michael
Name (Druckchrift)	Datum	Unterschrift			