


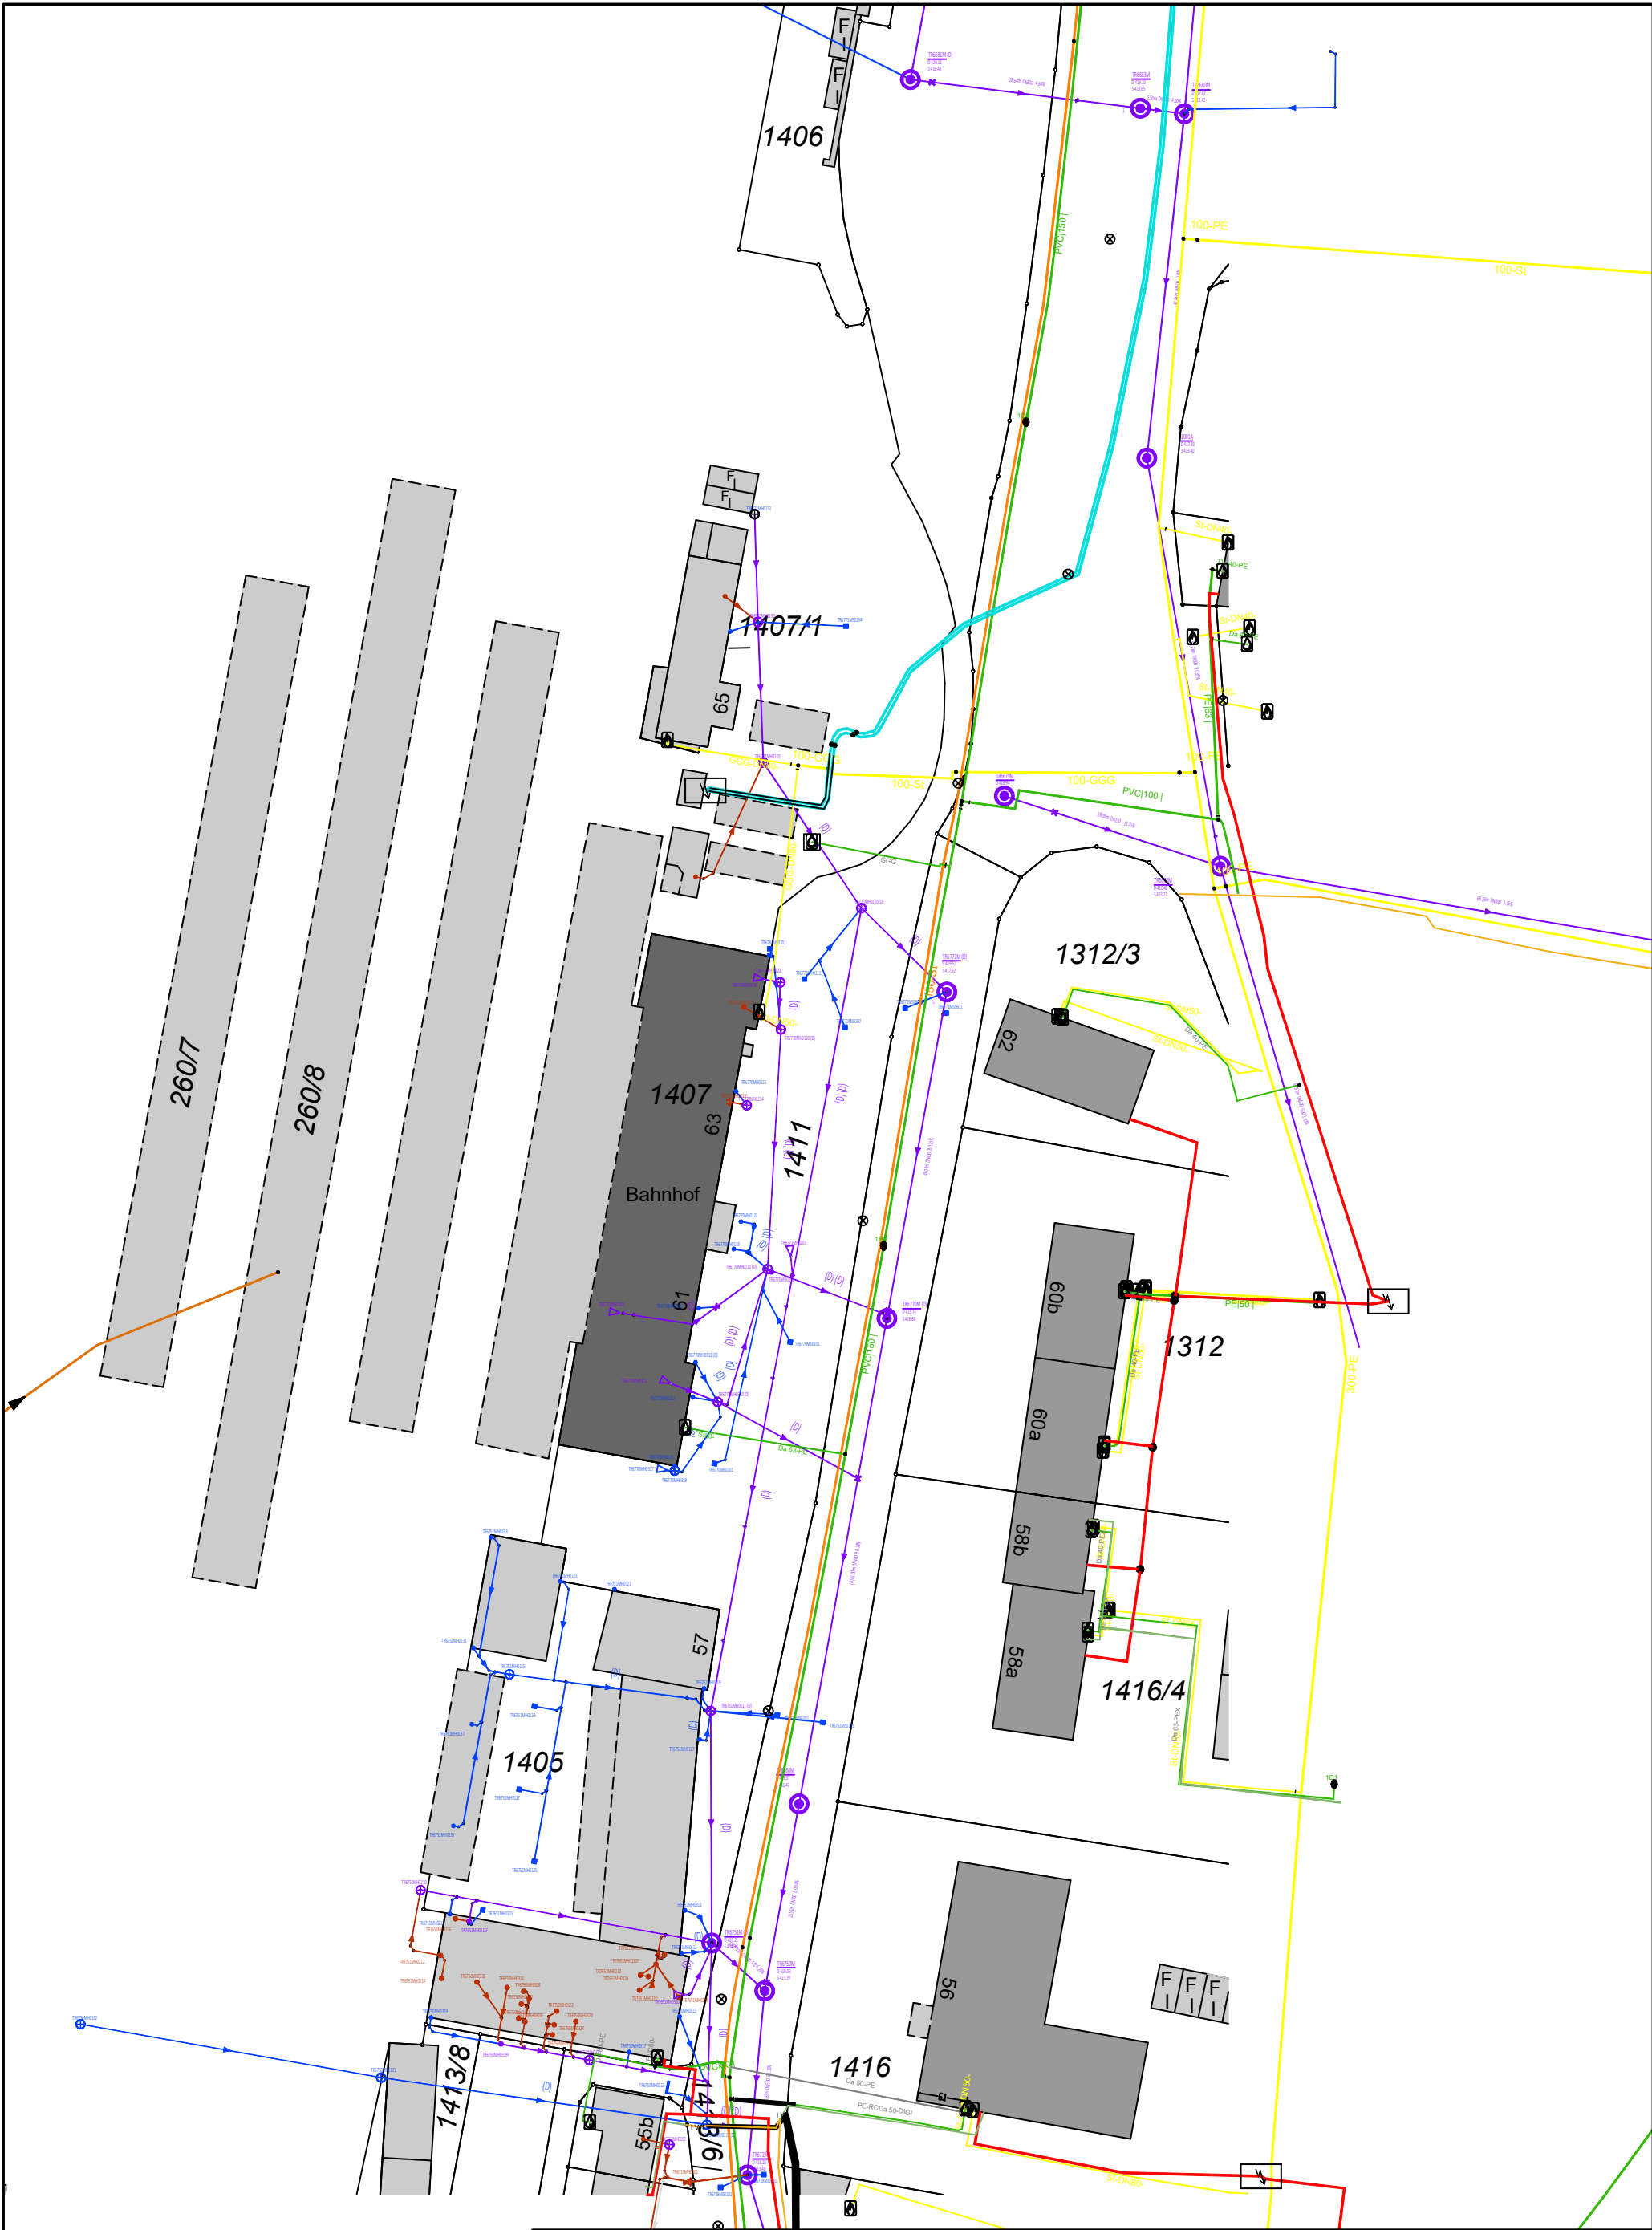

Projekt: Spartenaukunft Bahnhof	
Maßstab: 1 : 750	Treuchtlingen: 30. Oktober 2024
Gemarkung: Treuchtlingen	Kartenstand: Juli 2024
Weitergabe und Vervielfältigung an Dritte bedingt erlaubt. Einzeichnungen in das Original sind verboten! Zur Maßentnahme nur bedingt geeignet!	
Nutzung der Basisdaten der Bayerischen Vermessungsverwaltung	


In der Darstellung der Grenzen
können Veränderungen
berücksichtigt sein, die noch nicht in
das Grundbuch übernommen sind.
Der Gebäudebestand kann vom
örtlichen Bestand abweichen.


TREUCHTLINGEN

Stadt Treuchtlingen
Hauptstrasse 31
91757 Treuchtlingen
Tel: 09142 - 9600 - 0
E-Mail: info@treuchtlingen.de