


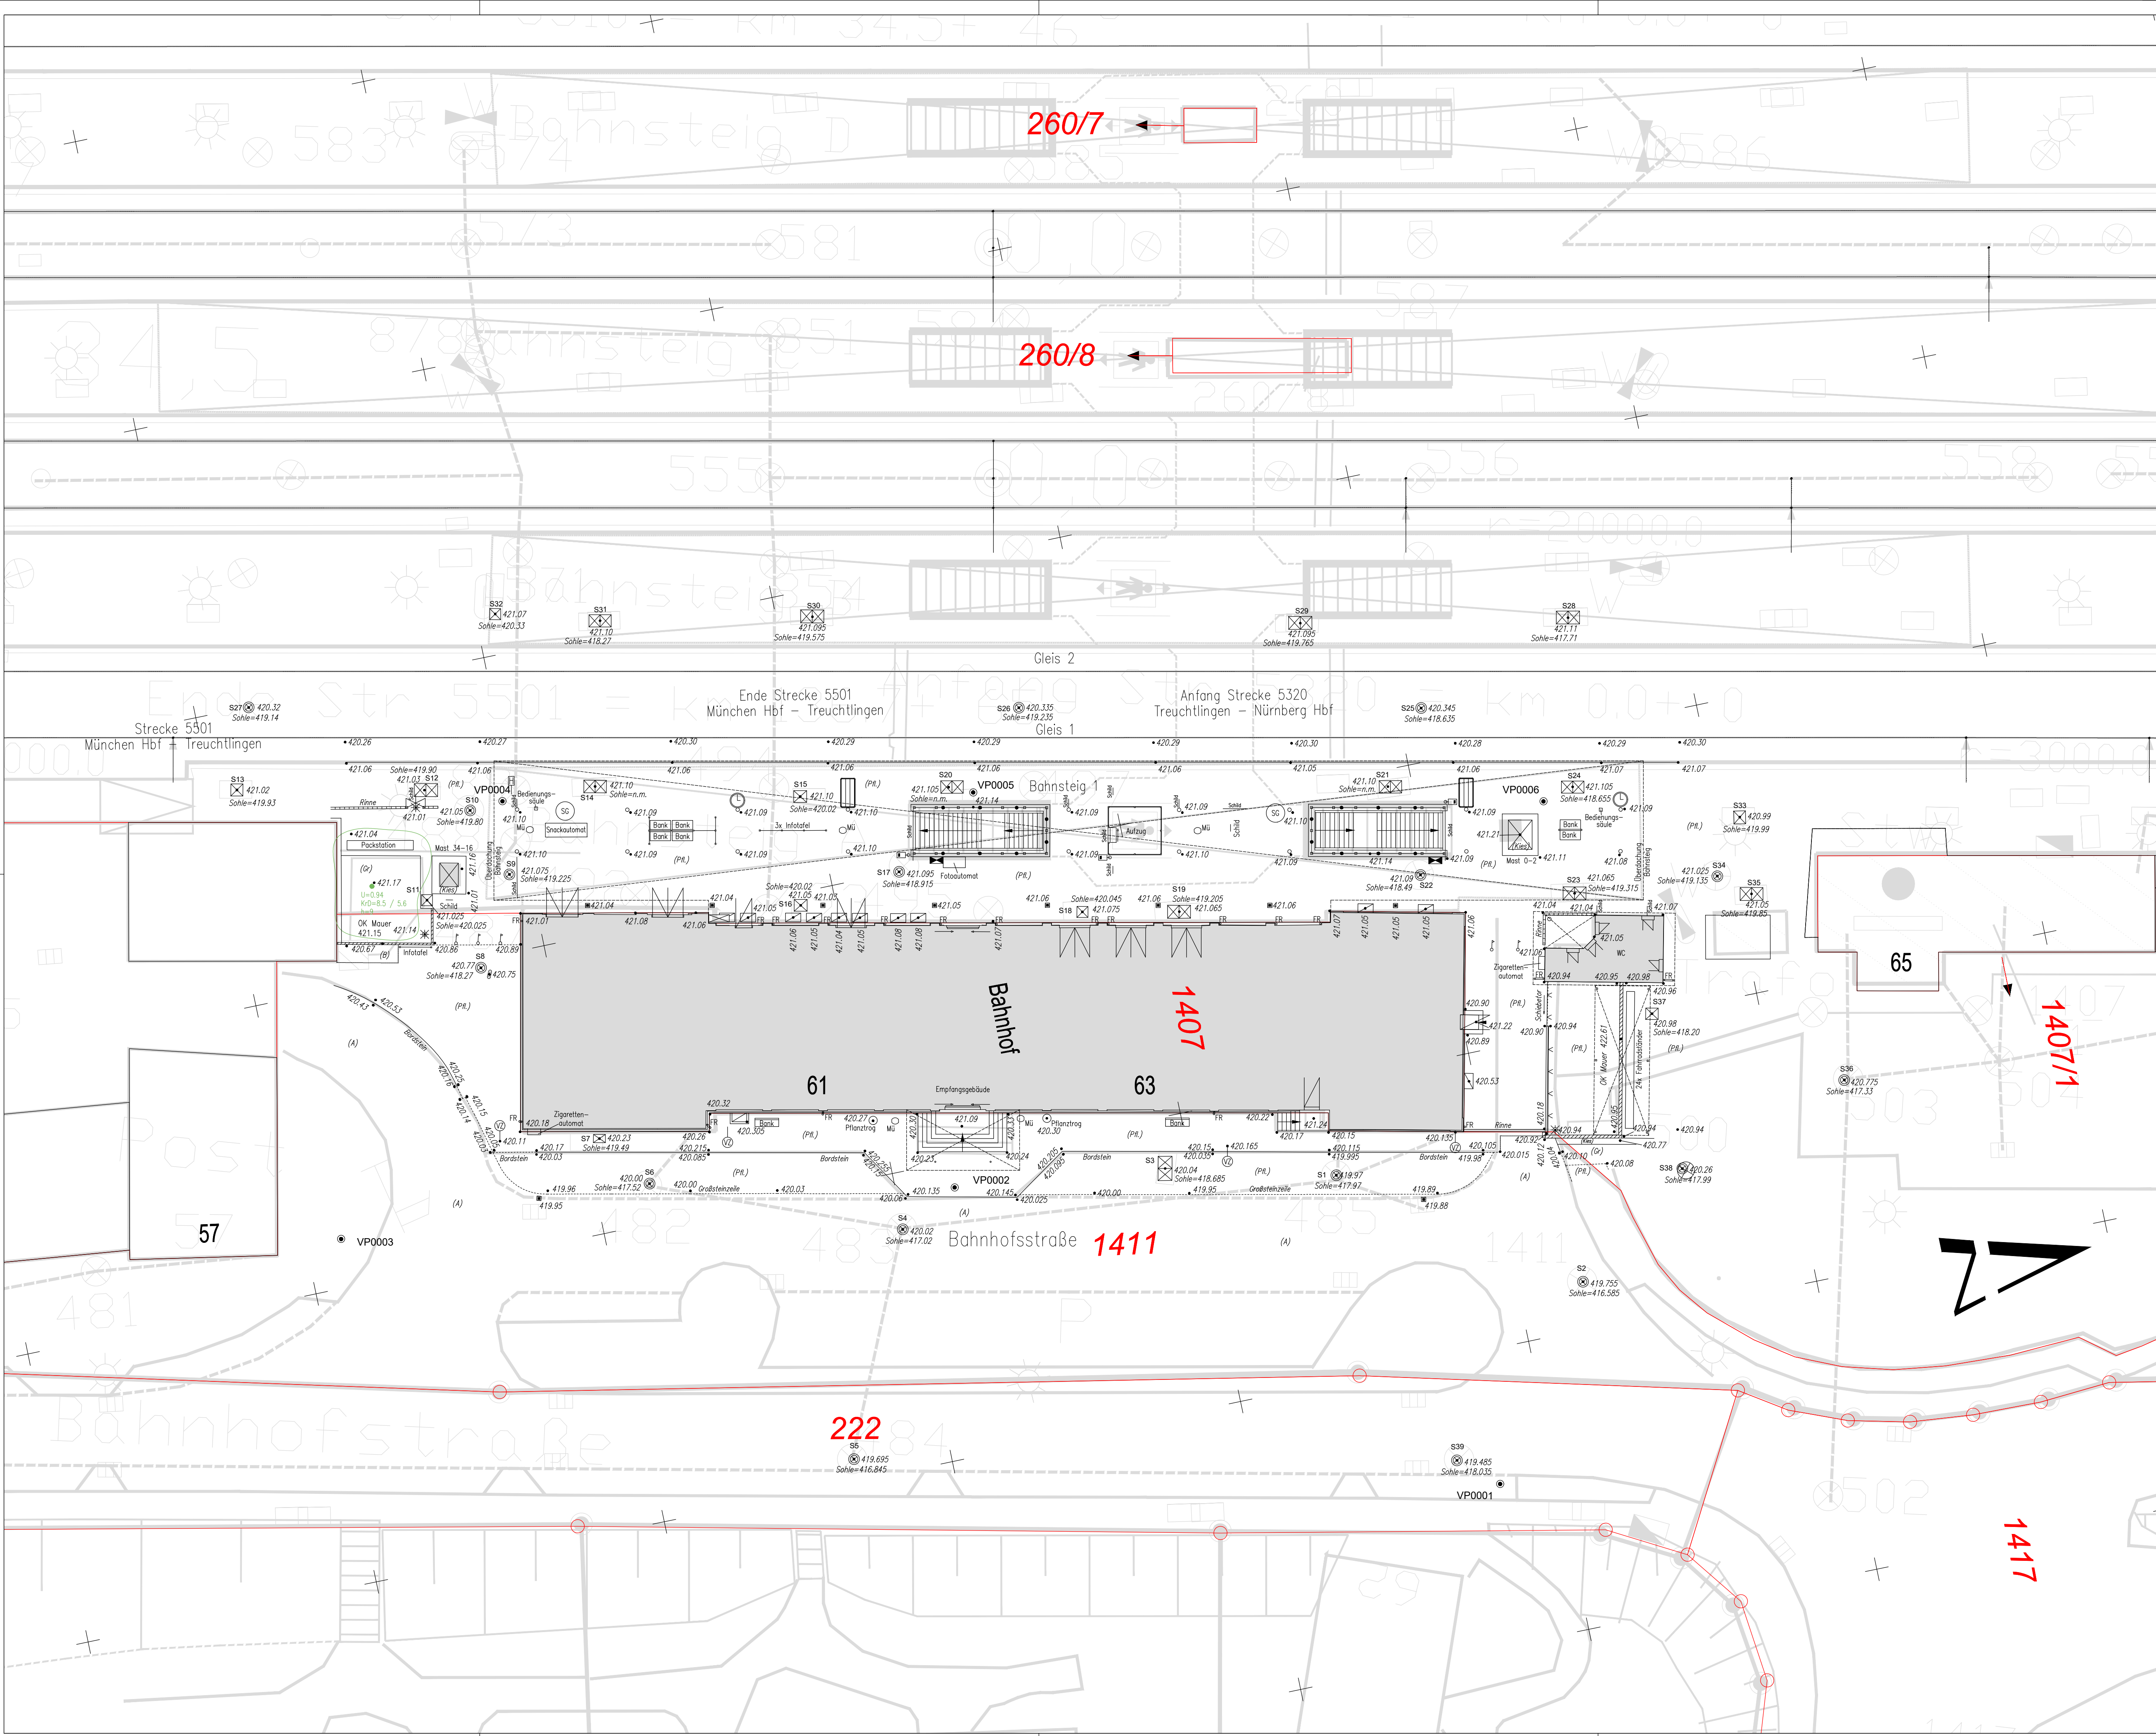

Legende

	Flurstücksnummer		Metallzaun
	Gebäude mit Hausnummer		Holzzaun mit Tor
	Lichtschacht		Unterflurhydrant
	Geländer		Kabelschacht mit Nummer
	Mauer		Fahrkartenaufnahmegerät
	Schacht rund mit Nummer		Zeitanzeiger
	Laternenmast		Laubbaum mit Angabe von Stammumfang, Kronendurchmesser, Wipflenhöhe
	Mülleimer		Asphalt, Pflaster, Beton
	Metallposten herausnehmbar		Grünfläche, Kies/Rollsplitt
	Verkehrszeichen		
	Gelandepunkt mit Höhenangabe		

i					
h					
g					
f					
e					
d					
c					
b					
a					
Index	Art der Änderung	Datum	Name	Unterschrift	
Bauherr	DB InfraGO AG Bahnhofmanagement Nürnberg	Bauherrenvertretung / Projektleitung DB InfraGO AG Regionalbereich Süd Bau- und Anlagenmanagement Goethestraße 4, 90336 München			
Bautechnischer Prüfer gemäß VV BAU bzw. Planprüfer gemäß VV BAU STE	Eisenbahn-Bundesamt (EBA)				
Projekt ZKB Treuchtlingen Vermessung					
Projekt-Nr. G.011709198					
Übersicht					
Koordinatensystem Personenbahnhöfe: VA_6252 Bezeichnung Transformationsparameterdatei: VA_6252_Autocad.xml - Ursprungsbezugssystem: DB_REF					
Planungsphase	Grundlagenermittlung	Strecke	München Hbf - Treuchtlingen	Maßstab	1:200
Planbezeichnung/Planinhalt	Lageplan	Strecken-Nr.	5501	Bahnhofs-Nr.	6252
Planart/SAP-PM-Equipm.-Nr.	Lageplan	Stations-km	136,765	Koordinatensystem	VA_6252
Plannummer	G011709198_BT_Treuchtlingen_Lageplan_VA6252			Höhensystem	DB_REF2016
Planersteller	KARNER INGENIEURE GmbH Ingolstädter Str. 12, 80607 München	Bauvorlageberechtigter (BVB) gemäß VV BAU / VV BAU-STE	Freigabe der Ausführungsunterlagen gemäß Freigabeschein vom _____ Freigabe-Nr. _____		
Etzel	13.12.2024	Unterschrift	Name (Druckschrift)	Datum	Unterschrift
Name (Druckschrift)	Datum	Unterschrift	Name (Druckschrift)	Datum	Unterschrift
Projektverantwortlicher als Vertreter der Eisenbahnen des Bundes (EdB)			Plansteller (Gleichstellung)	Plan gleichgestellt mit Freigabe-Nr. _____ des Bauvorlageberechtigten vom _____	
Name (Druckschrift)	Datum	Unterschrift	Name (Druckschrift)	Datum	Unterschrift
Die Übereinstimmung mit der Bauausführung wird bestätigt					
Auftraggeber Bau	Bauüberwacher Bahn (BÜB) gemäß VV BAU/VV BAU-STE		Bearbeitung CAD		
Name (Druckschrift)	Datum	Unterschrift	Name (Druckschrift)	Datum	Unterschrift
Die Übernahme der handvervierten Eintragungen in die CAD-Grundlage wird bestätigt					
Auftragnehmer Bau	Datum				
Name (Druckschrift)	Datum	Unterschrift	gez.	Name(Druckschrift)	gez.