
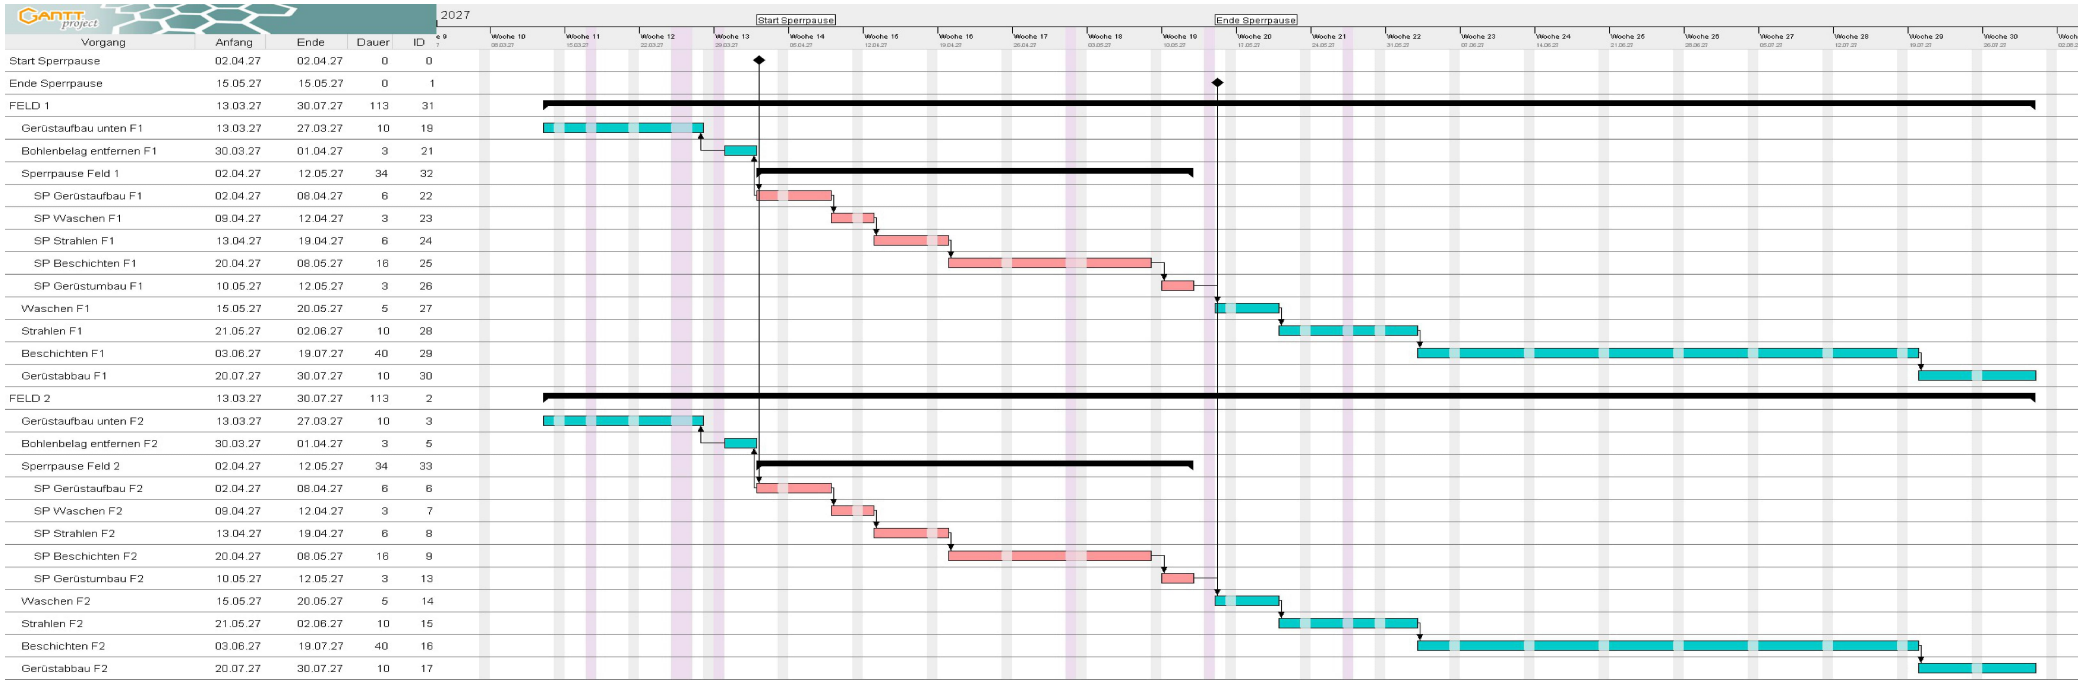


2027 (1.Sperrpause - KoSchu) - nicht maßstäblich

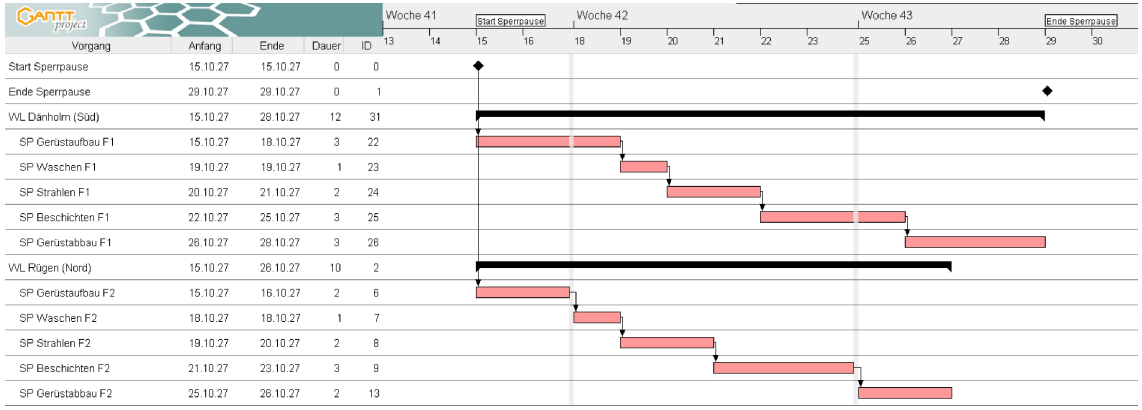

2027 (2.Sperrpause - Lagerinstandsetzung) - nicht maßstäblich

Index	Änderungen bzw. Ergänzungen	Name:	Datum:

Prüfvermerke

da Übereinstimmung der Zeichnung mit der Ausführung bestätigt:

für den Auftragnehmer: OrT, Datum, Name, Unterschrift

für die DB ... OrT, Datum, Name, Unterschrift

Interoperabilität geprüft (benannte Stelle), Name

OrT, Datum, Name in Druckbuchstaben, Unterschrift ..... geprüft

Qualitätssicherung .....

OrT, Datum, Name in Druckbuchstaben, Unterschrift ..... geprüft

Eisenbahn-Bundesamt

Freigabe zur ..... Prüfung

OrT, Datum, Name in Druckbuchstaben, Unterschrift .....

Prüfingenieur

InfraGO
Freigabe der Ausführungsunterlagen
☐ mit Regelungen durch den BVB
Freigabe-Nr.: .....

OrT, Datum, Name in Druckbuchstaben, Unterschrift (BVB) .....

Genehmigung zur Bauausführung .....

gleichgestellt mit Prüfexemplaren

OrT, Datum, Name in Druckbuchstaben, Unterschrift .....

OrT, Datum, Name in Druckbuchstaben, Unterschrift .....

Bauherr: InfraGO
DB InfraGO AG
Regionalbereich Ost
V.FM-O-M-NSZ-IF
Schamhorststr. 3
17489 Greifswald
OrT, Datum, Unterschrift

Projektleitung: InfraGO
DB InfraGO AG
Regionalbereich Ost
Projekte Bestandsnetz Cottbus
V.N-O-A-C
Caroline-Michaelis-Str. 5-11
10115 Berlin
OrT, Datum, Unterschrift

Planung: Institut für Materialprüfung und -forschung GmbH IMF
Am Sportplatz 1
99734 Nordhausen am Harz
+49 3631 8908 0
buero@imfnh.de
www.imfnh.de
OrT, Datum, Unterschrift

Auftragnehmer:
OrT, Datum, Unterschrift



Projektnummer DB:

BIM-Datencodierung:

Planzeichen:
x (s. Planzeichen NIB)

Planart:
Entwurf

Höhen- und Koordinatensystem:

Einheiten (Leitmodell):

Entwurfsgeschwindigkeit:

Bauvorhabennummer: 6|3|2|1|4|2|2|8|
BIM-Kennziffer: 1635
Barcodenummer:

Strecke: 6321
Streckenabschnitt: Stralsund – Saßnitz
Kilometer: 228,133 – 228,669

M 1:1000 | Erstellt: 11.09.26 | ami
x (Leistgaph.) | Geprüft: ... | ...
Freigege.: ... | ...

	Datum	Name
de		

EÜ Strelasund

Terminplan Korrosionsschutz 2027

268014-05 | 0 | A1