


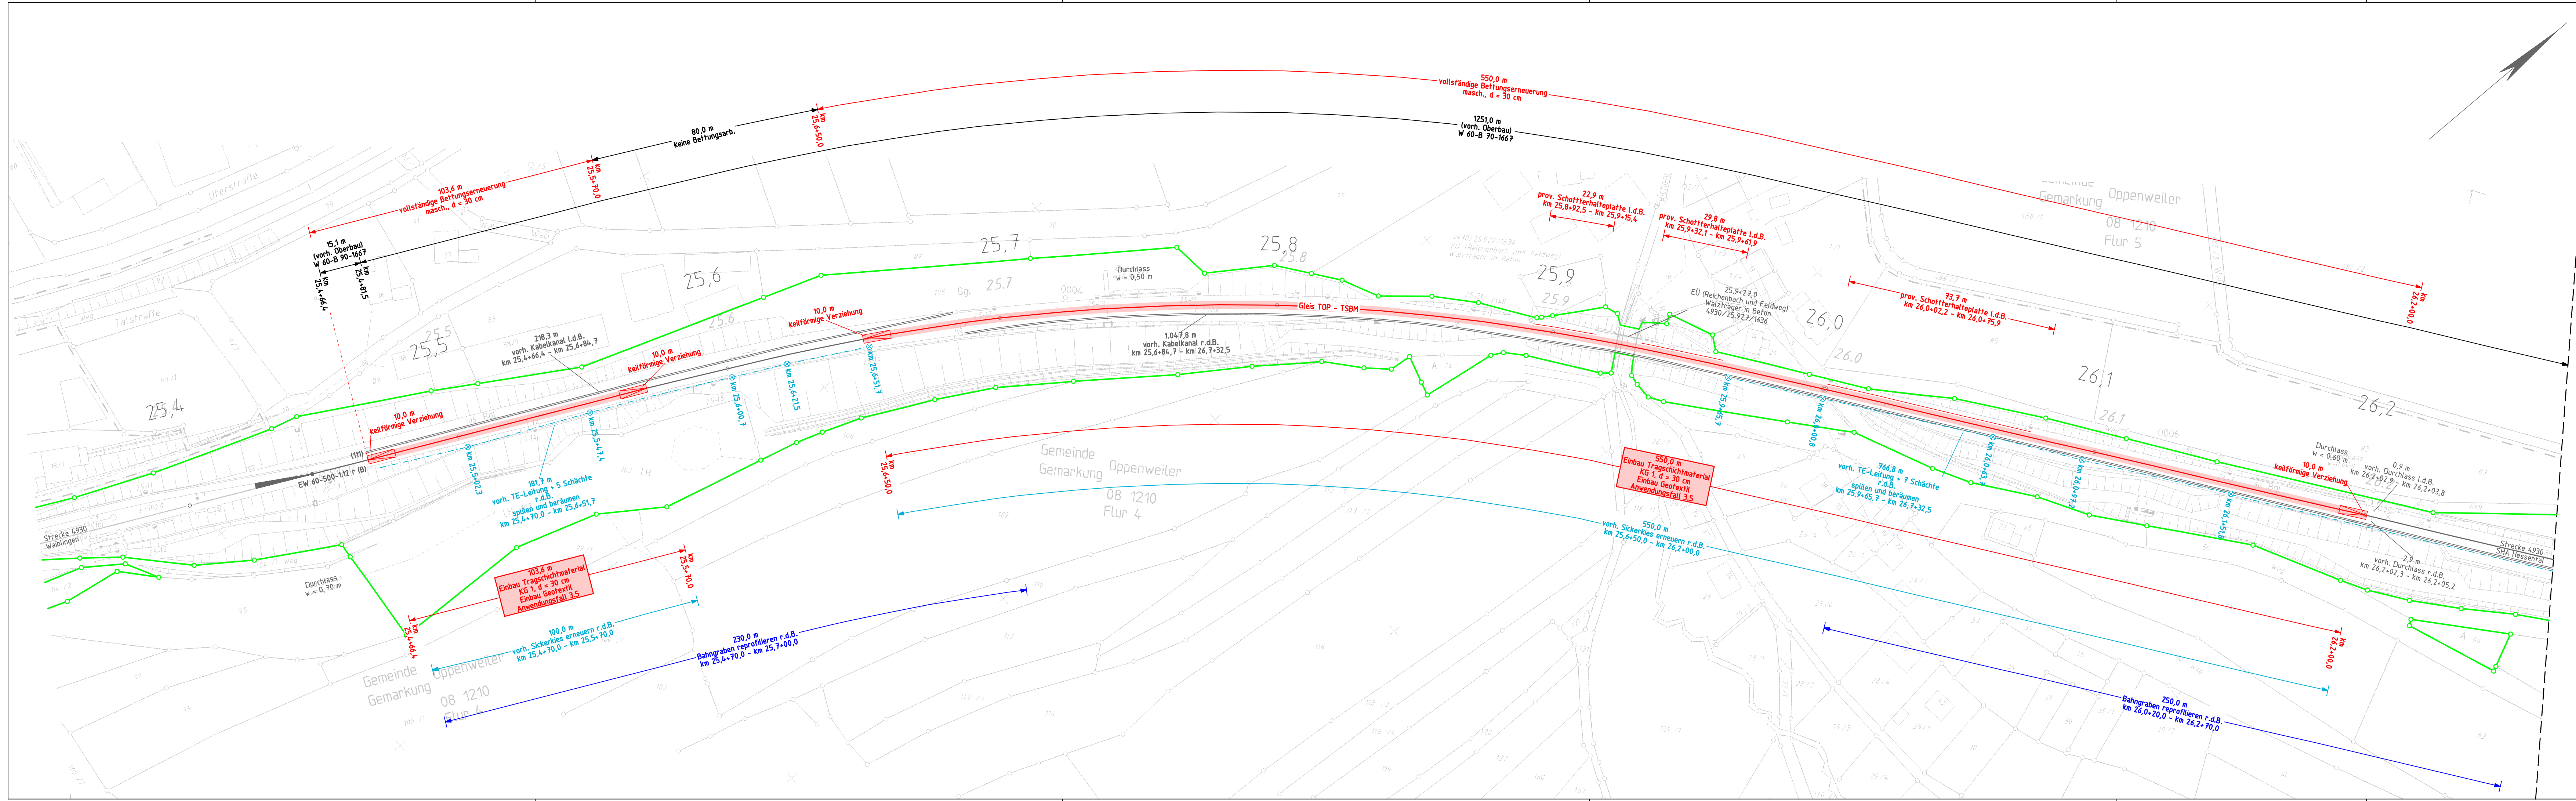

Index: Änderungen bzw. Ergänzungen		Name:		Datum:	
Lageskizze					
Auftraggeber:		Planverfasser:		Anlagen-Nr.:	
DB InfraGO AG		spettmannkahr INGENIEURBÜRO SPETTMANN + KAHR GmbH & Co. KG Schwarzer Weg 3, 33184 Altenbeken, Telefon: 05255/9848-0		Auftrag-Nr.: 25-2-068	
DB InfraGO AG		Altenbeken, den 16.09.2026		gez. I.A. Tim Dojan	
DB InfraGO AG		DB InfraGO AG		Plan-Nr.: LL001-1000.PLT	
DB InfraGO AG		DB InfraGO AG		Planart: Lageplan	
DB InfraGO AG		DB InfraGO AG		Planzeichen:	
DB InfraGO AG		DB InfraGO AG		Blattgr.: 116,0 x 29,7	
DB InfraGO AG		DB InfraGO AG		Einwirkungen (Lastmodelle):	
DB InfraGO AG		DB InfraGO AG		Lagesystem: Gauß Krüger	
DB InfraGO AG		DB InfraGO AG		Höhensystem: DHHN 12	
Projekt: 27_PLV_Oppenweiler-Sulzbach					
Strecke: 4930: Waiblingen - SHA Hesselental					
Bauwerksnummer		Brückennr.		Barcode	
Strecke		Kilometer		Kennzahl	