


Achtung! Die Kilometrierung ist in diesem Abschnitt entgegengesetzt verlaufend dargestellt

	Neigungen, Krümmungsbild, Überhöhung	
2	Lageskizze	
3	vorh. Oberbauanordnung	
4	Rückbau	
5	Schutzschichten, Untergrundverbesserung, Planumsherstellung	
6	neue Oberbauanordnung	
7	Oberbauarbeiten	 GE StE SW
8	Gleis- und Weichenisolierung	
9	Arbeiten an der Bettung	 Bettungsreinigung Bettungserneuerung
10	Stopf- und Richtarbeiten	 Verdichtungsstopfung, 1.+2. Stabilisierung Anschlußstopfung
11	Schienenband, Schweißungen, Laschen  Spannungsausgleich gem. Ril 824.5010	
12	Entwässerungsanlagen, Kabeltiefbau und sonstiges	
13	Rand- und Rangierwege	

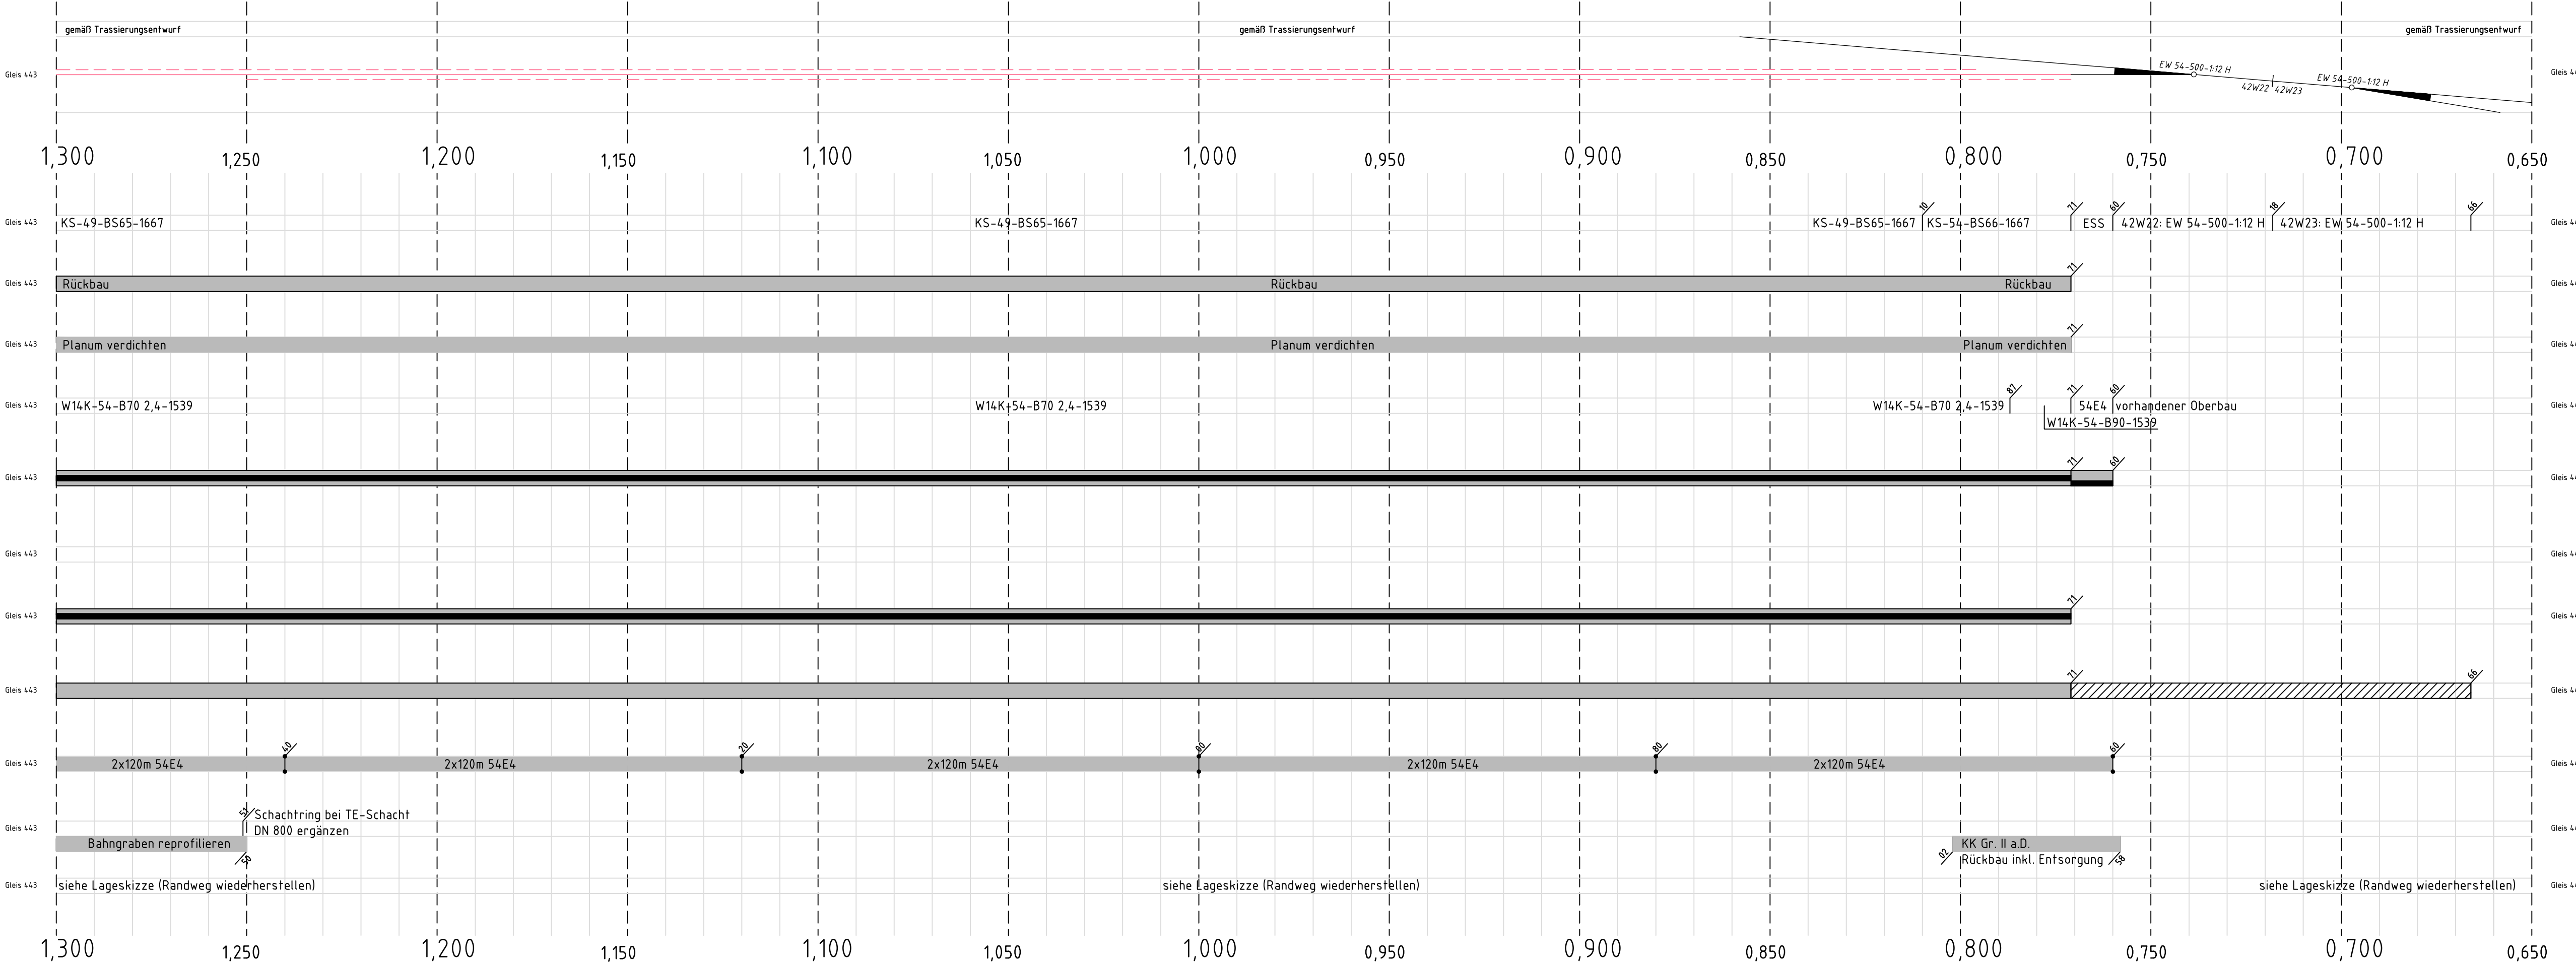

Gleisbelastung

Gleis 443	20.000 – 29.999 Lt/d
-----------	----------------------

Geschwindigkeiten

Gleis 443 $v_{\max} = 60 \text{ km/h}$

Legende

BE / BR / VP Bettungserneuerung / Bettungsreinigung / Verlegplanum

GE / GA Gleiserneuerung / Gleisumschaltung
GfE / GfA GfE / GfA

StE / StA	Schienerenergieleitung / Schienenauswechslung
SW	Schwellenwechsel

GEoS Gleiserneuerung ohne Schiene

 Wanderschutz

—|— Isolierstoß

— — — Rangierweg

- Schweißungen im Gleis

⑧ Schweißungen in Weiche

Index:	Änderungen bzw. Ergänzungen		Name:	Datum:												
Prüfvermerke																
die Übereinstimmung der Zeichnung mit der Ausführung bestätigt: für den Auftragnehmer: _____ Ort, Datum, Unterschrift für die DB InfraGO _____ Ort, Datum, Unterschrift Interoperabilität geprüft (benannte Stelle), Name Datum _____ geprüft / genehmigt Datum _____ geprüft / genehmigt Datum _____ geprüft / genehmigt Eisenbahn-Bundesamt		Freigabe zur bautechnischen Prüfung _____ Ort, Datum, Unterschrift Prüfingenieur _____ gleichgestellt mit Prüfexemplaren _____ geprüft / genehmigt Datum _____ Freigabe der Ausführungsunterlagen ☐ mit Regelungen durch den BVB DB InfraGO Freigabe-Nr.: _____ _____ Ort, Datum, Unterschrift (BVB) Genehmigung zur Bauausführung _____ Ort, Datum, Unterschrift														
gilt auch für Ausschreibung		Auftrag-Nr.: T.016086720														
Bauherr: DB InfraGO DB InfraGO Region Ost Netz Berlin Granitzstraße 55-56 13189 Berlin		Planverfasser: DB InfraGO DB InfraGO Region Ost V.i.w.-O-P 32 Granitzstraße 55-56 13189 Berlin Berlin, 28.08.2026 gez. i.A. Leisner Ort, Datum, Unterschrift _____														
Plan der Gleis- und Tiefbauarbeiten Strecke 6123 km 1,300 – km 0,650		Anlage 3.3 <table border="1"> <thead> <tr> <th></th> <th>Datum</th> <th>Name</th> </tr> </thead> <tbody> <tr> <td>gez.</td> <td>08/2026</td> <td>Templer</td> </tr> <tr> <td>bearb.</td> <td>08/2026</td> <td>Leisner</td> </tr> <tr> <td>gepr.</td> <td>08/2026</td> <td>Isik</td> </tr> </tbody> </table>				Datum	Name	gez.	08/2026	Templer	bearb.	08/2026	Leisner	gepr.	08/2026	Isik
	Datum	Name														
gez.	08/2026	Templer														
bearb.	08/2026	Leisner														
gepr.	08/2026	Isik														
Maßstab: 1:1000		Plan-Nr.: DB InfraGO EP_OB_PGT_001 Planungsphase: DB InfraGO Ausführungsplanung Planzeichen: Blattgr.: 297 x 1160 mm Einwirkungen (Lastmodelle): Höhen- und Koordinatensystem DB REF														
GE Abzw. Lienewitz-Seddin Gl 443 Strecke 6123 Lienewitz (Lia), W 497 – Seddin, W 469																
Strecke		Kilometer		Kennzahl												
x		x														
Barcode																