



Vertraulich

Das Urheberrecht an dieser Ebsü hat die DB Energie GmbH. Jegliche Formen der Vervielfältigung oder Weitergabe an Dritte bedürfen der Zustimmung der DB Energie GmbH.

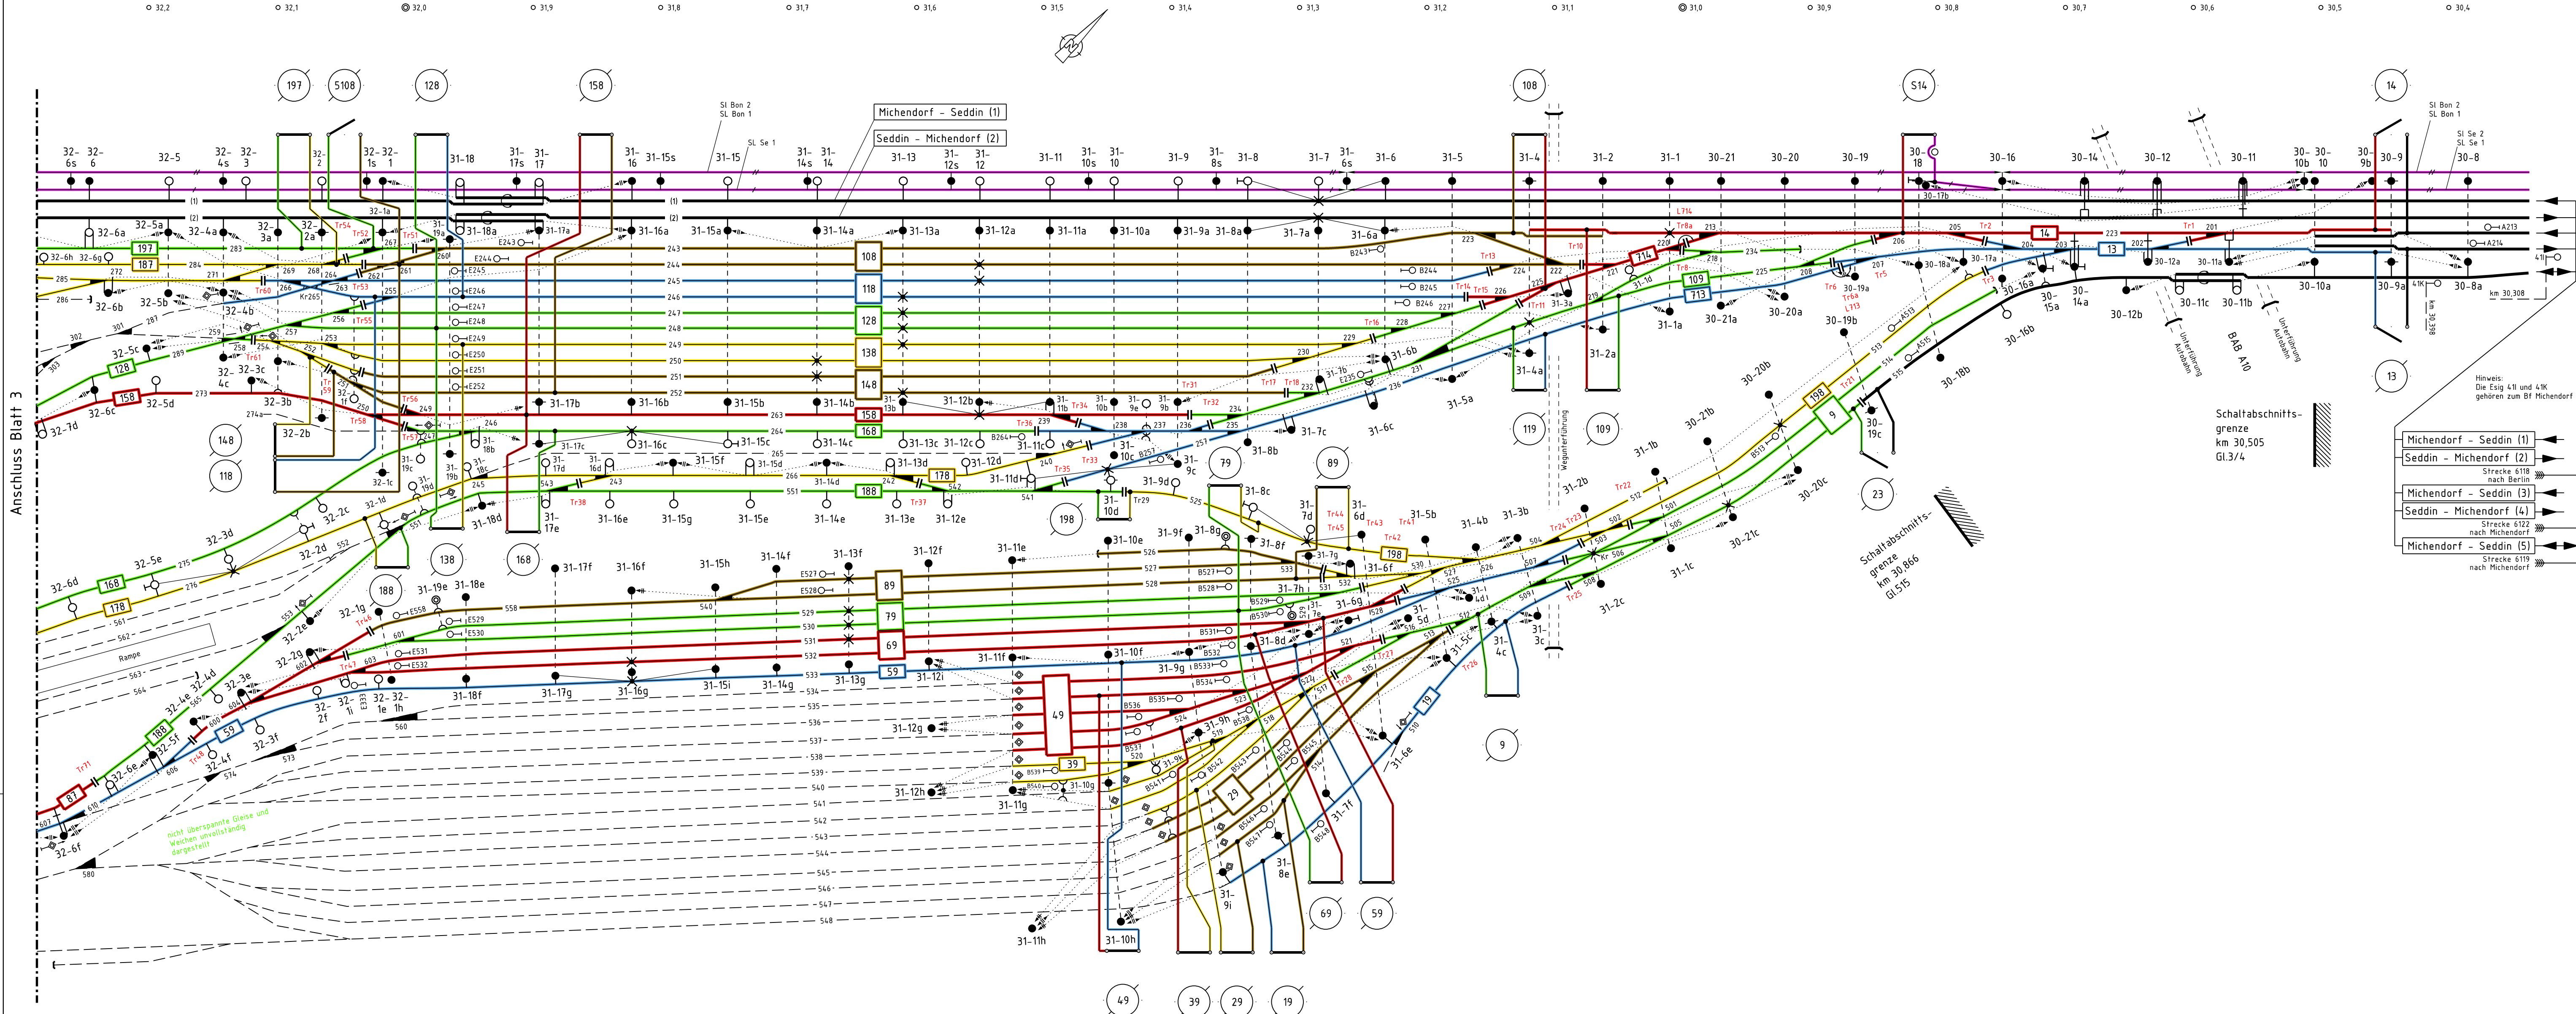

Schaltertabelle Bf Seddin	
Schalter	9 13 14 19 23 29 39 49 59 69 79 89 108 109 118 119 128 138 148 158 168 188 197 198 5108 S14
Grundstellung	                              
Bedienungsort	der Fernsteuerung Zes Berlin der Ortssteuerung Betonschaltheus km 32,3
Einbauort, Mastnummer	31-4c 30-9a 30-9 31-8e 30-19c 31-9i 31-9h 31-10g 31-7e 31-8d 31-8f 31-7g 31-4 31-2a 32-1c 31-4a 31-19a 31-19b 32-2b 31-17b 31-17c 321d 32-2a 31-10d 32-1a 30-18

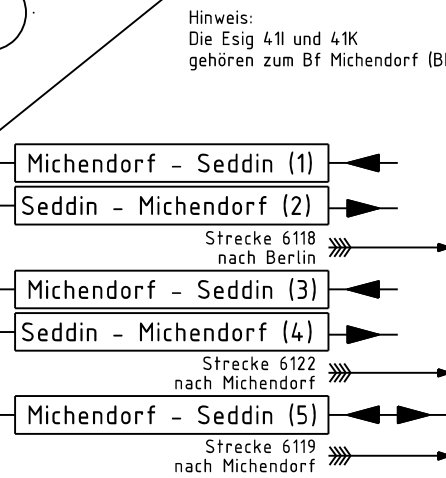

Zeichnung in der Fassung der 8. Berichtigung
gültig ab 14.11.2025

Bf Seddin		einschl. Abzw Lienewitz (BSE)	
bearb.:	Okt. 21	G.Schulze	
gez.:	Okt. 21	G.Schulze	
gepr.ot.:	11.03.22	Gartenschläger	
gepr.st.:	15.03.22	Terasa	
DB Energie GmbH		Übersichtsplan mit Schaltanweisung	
Betriebsführung, IETB 14		Ebsü 6118-033	
Änd. 06-08 ab 14.11.2025		Ersatz für: Ausgabe 05 - 10/07	
		Blattgröße 420 x 841 mm	
		4 Bl.	