
Detail Kontroll-/ Spülöffnung
M 1:25

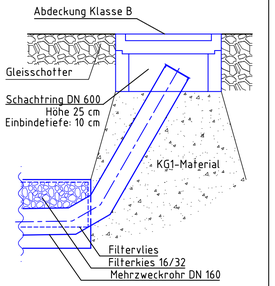

Nur gültig für die Ausschreibung

Zur Ausführung freigegeben: DB NETZE

DB Netz AG
Regionalbereich Südwest
Schwarzwaldstraße 86
76137 Karlsruhe

Karlsruhe, den .....
Unterschrift: .....

Nr.	Änderung / Ergänzung	Datum	Name / Stelle

Planverfasser:

DB Engineering & Consulting GmbH
Planung Karlsruhe
Hintern Hauptbahnhof 5
76137 Karlsruhe

Karlsruhe, den .....
Unterschrift: .....

Auftrags-Nr.:

	Datum	Name
bearb.	07/2021	IML
gez.	07/2021	ABA
gepr.	07/2021	FHO

Bauherr: DB NETZE
DB Netz AG
Regionalbereich Südwest
Schwarzwaldstraße 86
76137 Karlsruhe

Planung: DB NETZE
DB Netz AG
Regionalbereich Südwest
Schwarzwaldstraße 86
76137 Karlsruhe

Plan-Nr.: Blatt 1 von 1
Planungsphase: Ausschreibung
Planzeichen:
Hohen- und Koordinatensystem: DB-Ref.

Maßstab: 1:50

Bauvorhaben:
Oberbauprogramm 2023
Stuttgart - Feuerbach
Str. 4801: Stuttgart Hbf - Bietigheim-Bissingen
Neubau PLV und Tiefenentwässerung

Stand:

Längsschnitt ldB

Ausgabe vom
Ersatz für
Ursprung

21.09.2022 11:02 BauerA @ 23:1s DB300.CTB Vault-Projekt I:\02_Projekte\Karlsruhe\10-KA_60XXX_OBP2023\xxx_Stg-Feuerbach\05_Planung_D_AS_HP_TE_ldB_Stg-Feuerbach.dwg / Blatt_1