


Das Urheberrecht liegt bei der DB InfraGO AG
IPID-Portal - Kopie - nur zur Information

Für Planungen ist immer eine Datenabforderung bei
den regionalen Stellen der DB InfraGO AG notwendig

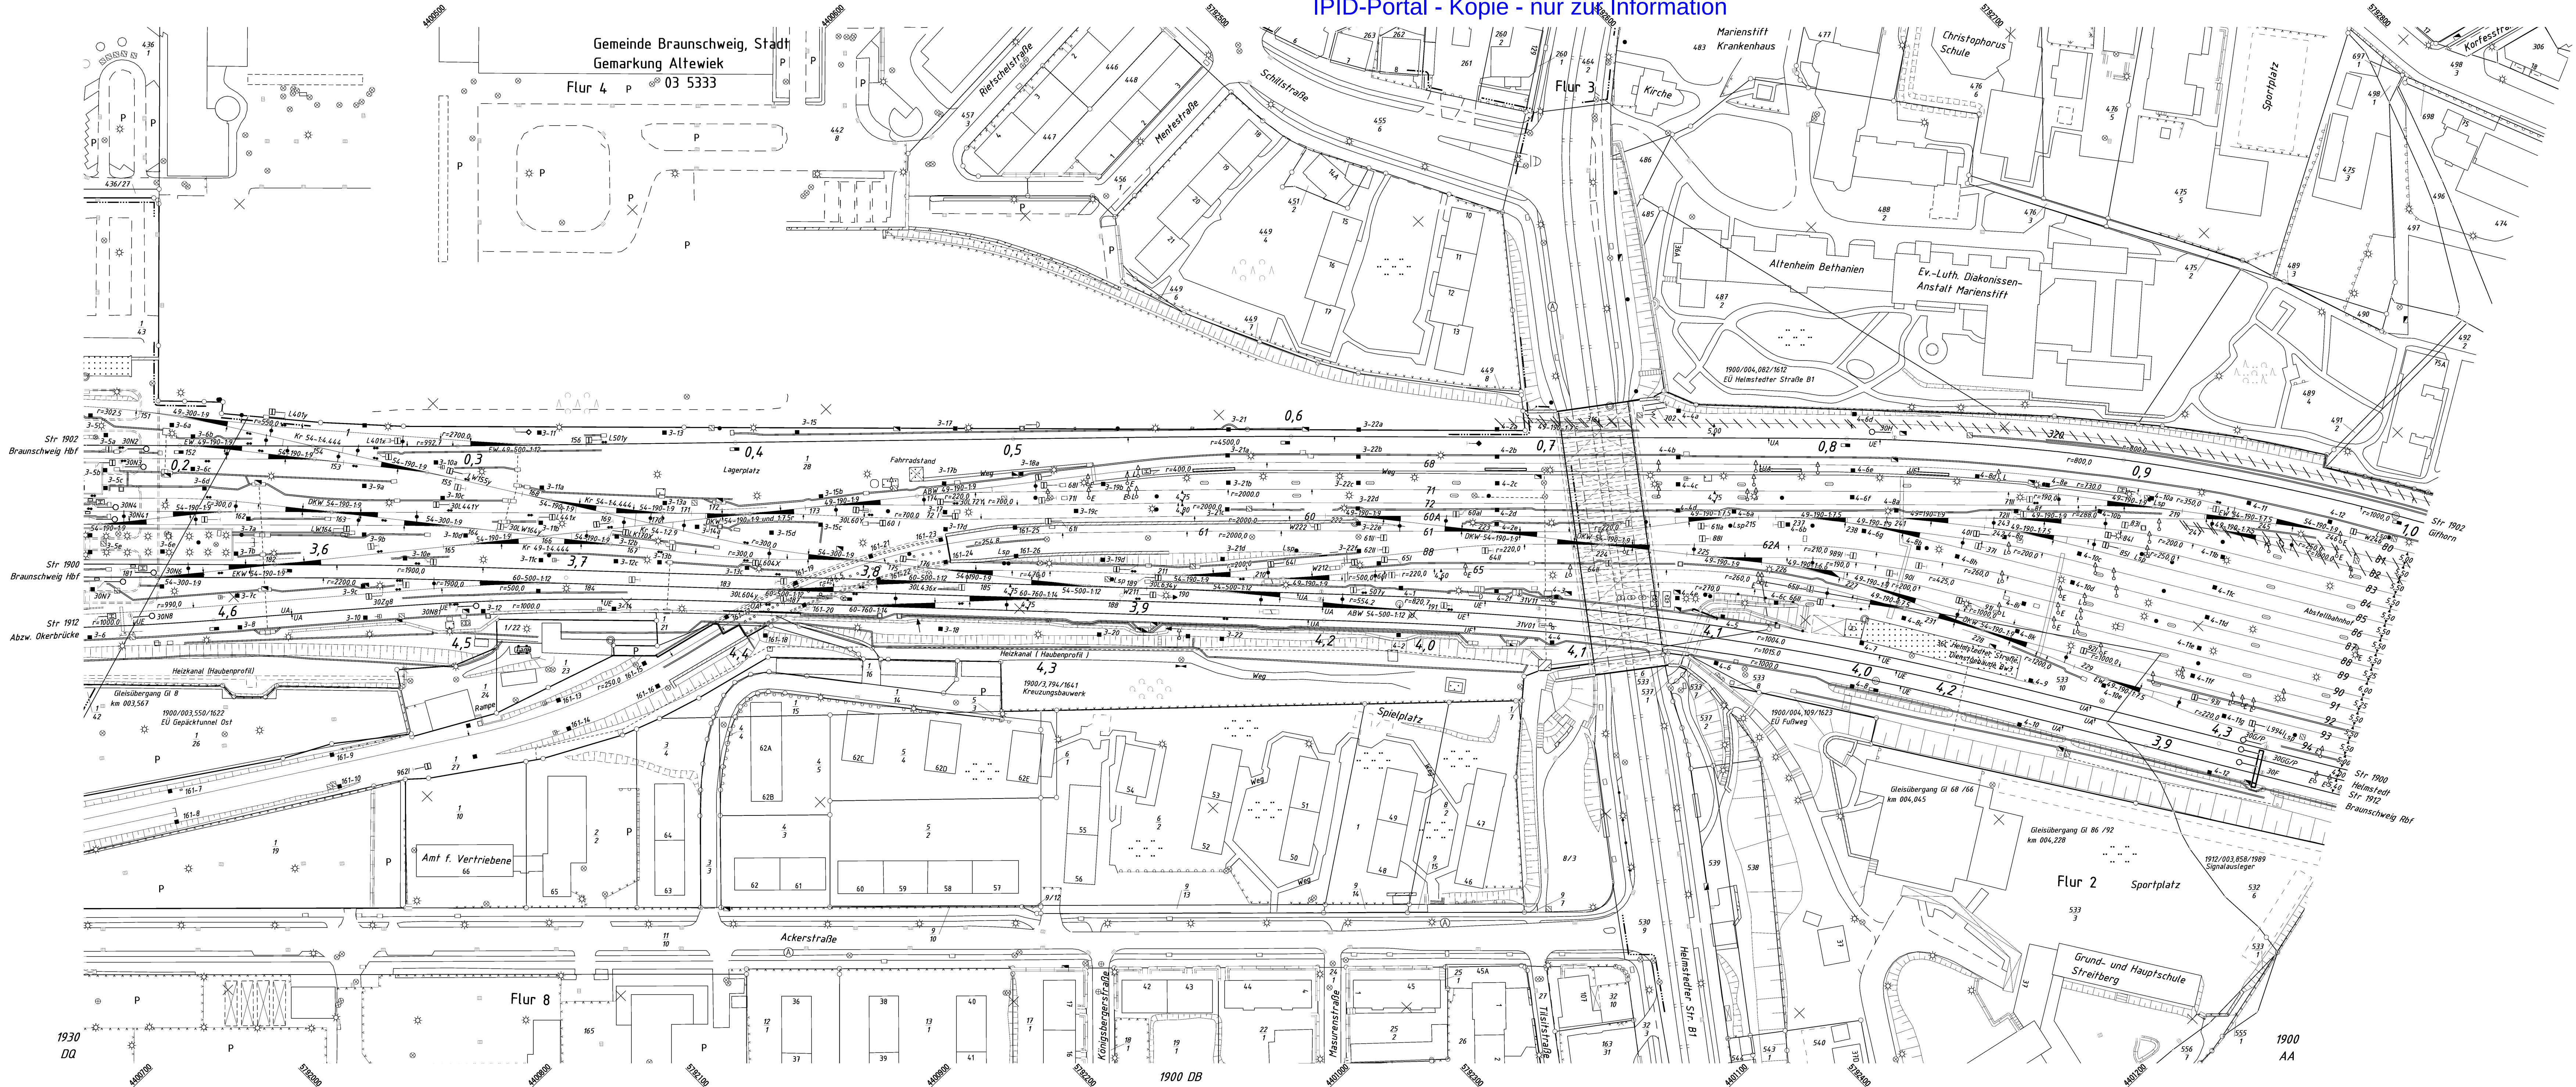

© DB InfraGO AG, 2006 Schutzvermerk ISO 16016 beachten!			Liegenschaftsinformationen:			A2.0.1		DB_REF			
Z	0.0000000000000000	PPP	0.0000000000000000	Auszug aus den Geobasisdaten u. Landesamt für Geoinformation u. Landesvermessung Niedersachsen, ©2025 © Geobasis-DE / LBNV 2024, powered by INGIS							
F	0.0000000000000000	PPP	0.0000000000000000								
K	0.0000000000000000	PPP	0.0000000000000000								
W	0.0000000000000000	PPP	0.0000000000000000								
V	0.0000000000000000	PPP	0.0000000000000000								
U	0.0000000000000000	PPP	0.0000000000000000					Ersatz fun:		Ersatz durch:	
U	Zonierung	SG	27.05.2019								
T	Signalleichter	KRM	06.03.2004								
S	Schaltkreisfeuer	MM	22.04.2019								
Index	Änderung		Datum	IvI 1900 DA							
1:1000	Erstellt	9.2003	DPH	Str 1900		Braunschweig - Helmsdorf					
I	Geprüft	9.2003	Kaufz	Str 1902		km 3.5 + 26 ... km 4.3 + 4.7					
	Freigegeben	28.05.2025		Str 1912		km 6.1 + 65 ... km 1.0 + 10					
		Datum	Name	Str 1912		km 3.0 + 28 ... km 4.6 + 4.7					
		de	m								
DB InfraGO											
Region Nord ISO-NORD@DEUTSCHEBAHN.COM				BF Braunschweig Hbf							