


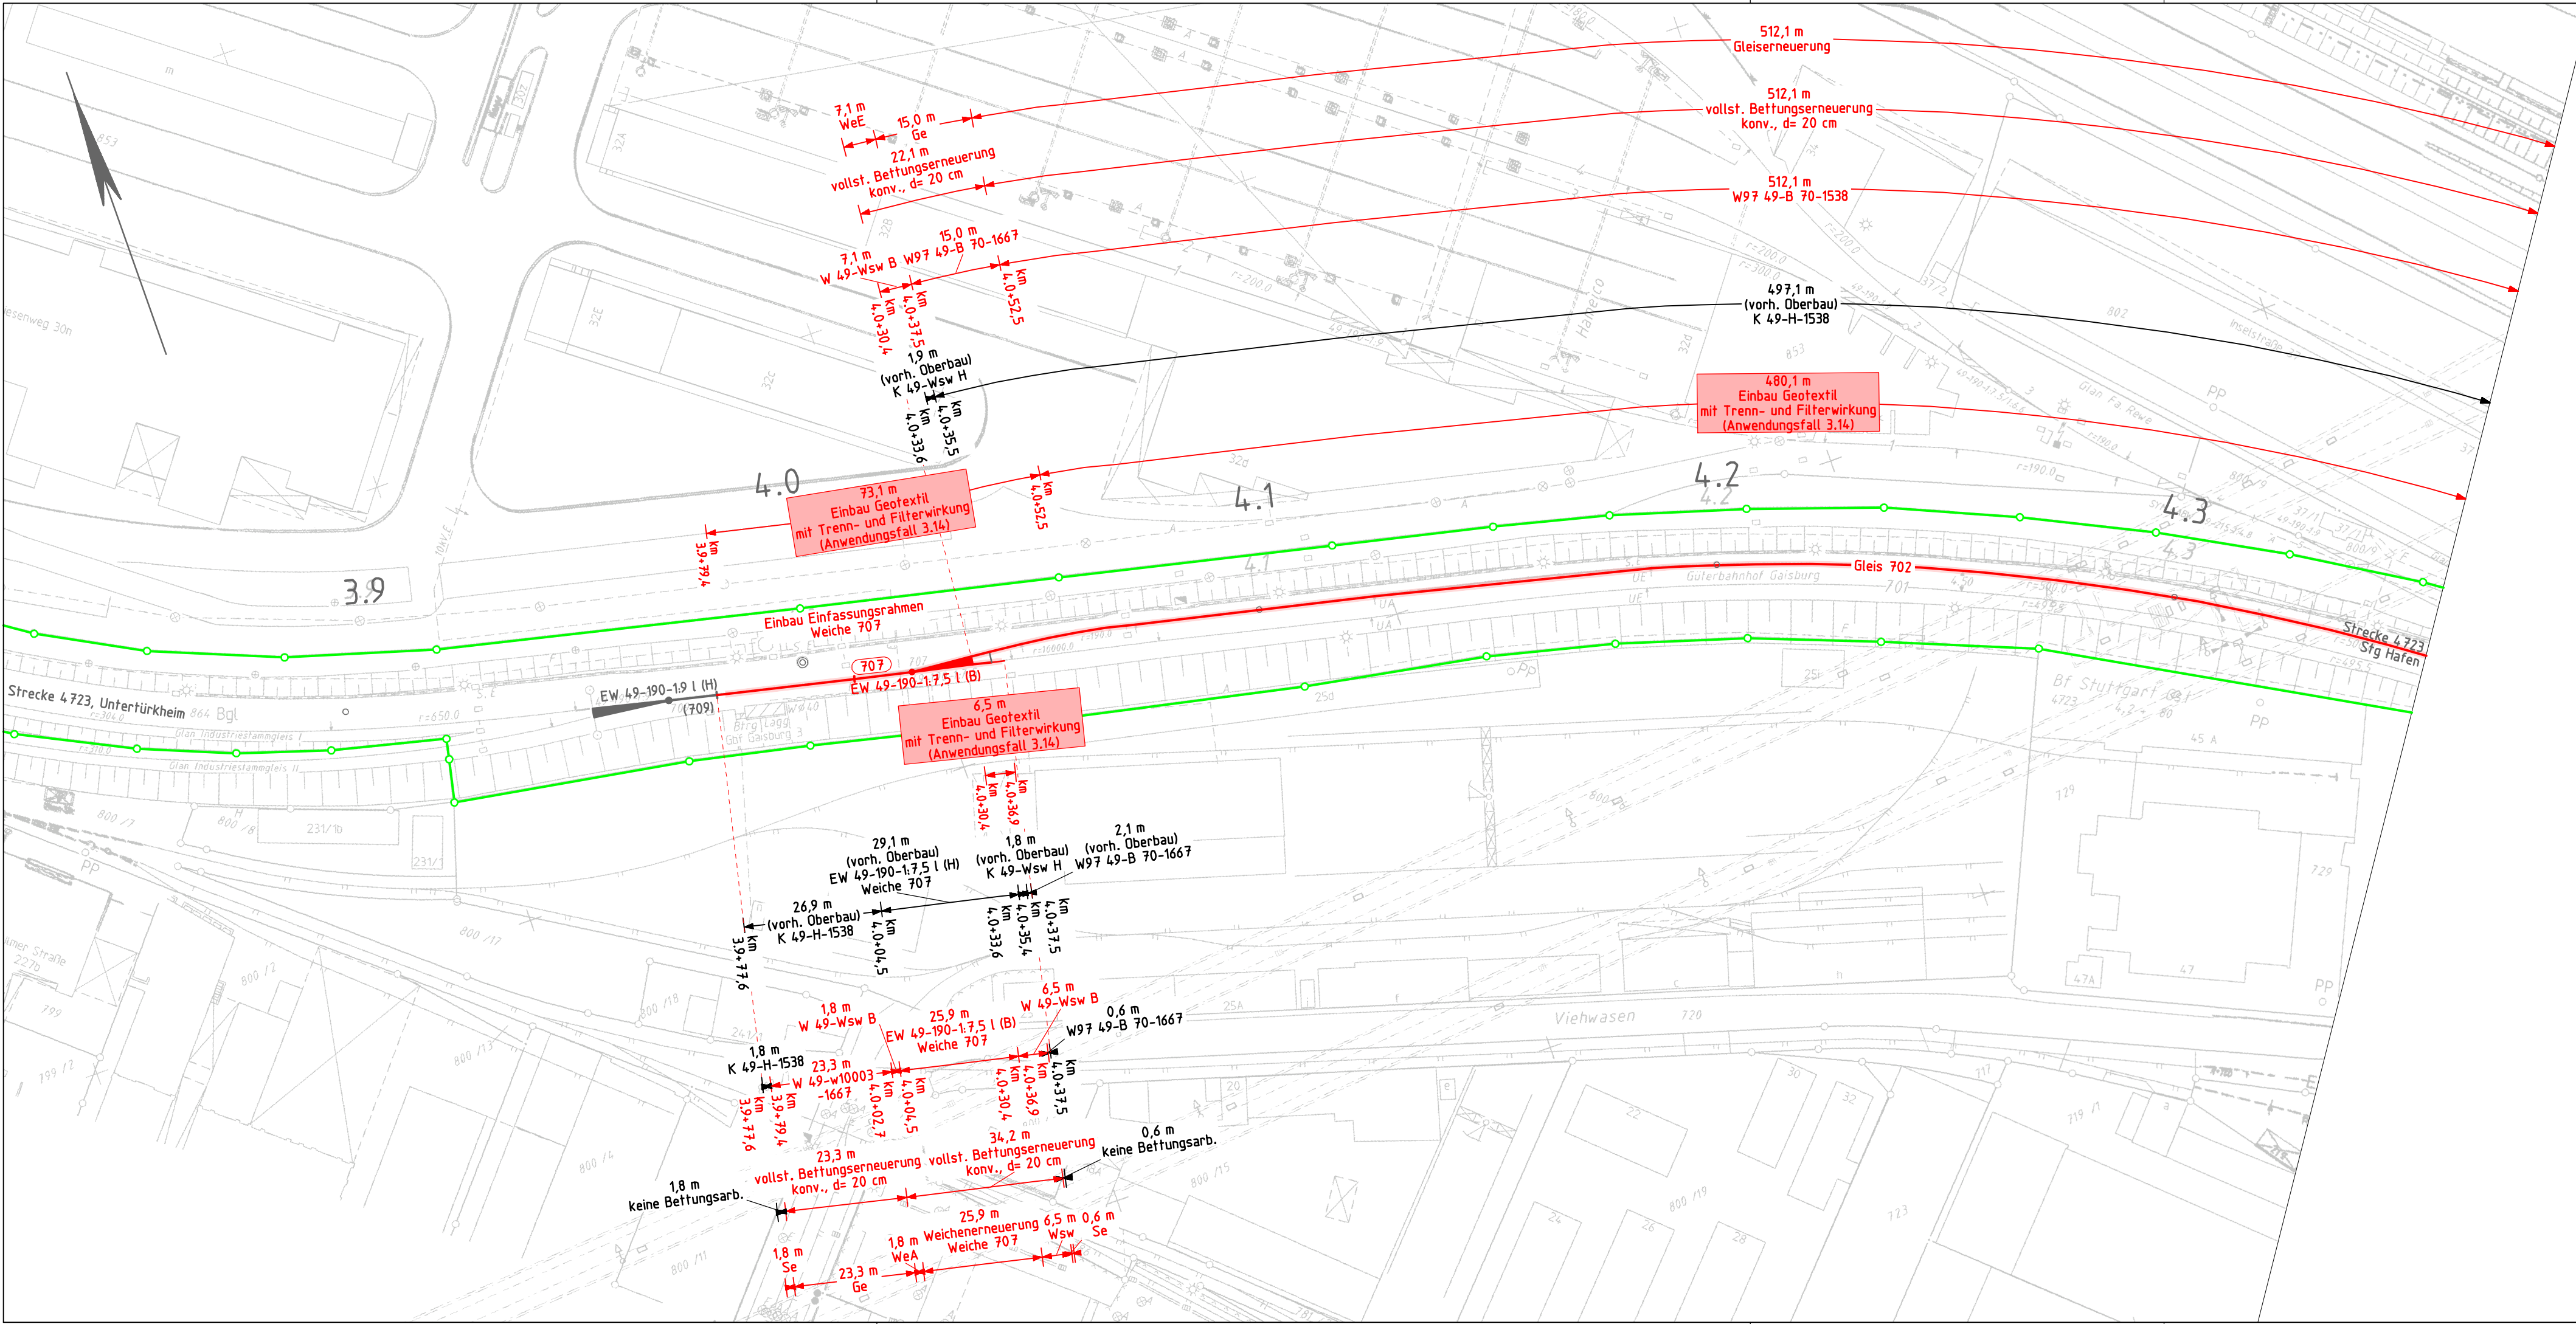

Index: Änderungen bzw. Ergänzungen			Name:		Datum:
Prüfvermerke					
Anlage zum Leistungsverzeichnis					
Lageskizze					
Auftragnehmer:		Planverfasser:		Anlagen-Nr.:	
		 SPETTMANN + KAHR GmbH & Co. KG Schwarzer Weg 3, 33184 Altenbeken, Telefon: 0525/9848-0 Altenbeken, den 10.08.2026 i.A. Tim Dojan		Auftrag-Nr.: 24-2-048	
				Datum	Name
				gez. 17.08.2026	Koper
				bearb. 17.08.2026	Dojan
				gepr. 17.08.2026	Naruhn
Bauherr:		Planung:		Plan-Nr.:	
 DB InfraGO AG Projekt Netz Stuttgart / Ulm Projektmanagement Oberbau, V.IW-SW-P 323 Presselstraße 17 70191 Stuttgart		 DB InfraGO AG Projekt Netz Stuttgart / Ulm Projektmanagement Oberbau, V.IW-SW-P 323 Presselstraße 17 70191 Stuttgart		LL001-1000_V2.PLT	
Maßstab:		Lageplan 1 von 2			
1 : 1000		Bf Stuttgart-Ost, Weichenerneuerung W707 Gleiserneuerung Gleis 702			
Projekt:		27_Stuttgart-Ost			
Strecke:		4723: Untertürkheim - Stg. Hafen			
Bauwerksnummer			Brückennr.		
Strecke			Barcode		
Kilometer					
Kennzahl					