

Querprofil 1
km 10,938
Belagssystem Strail

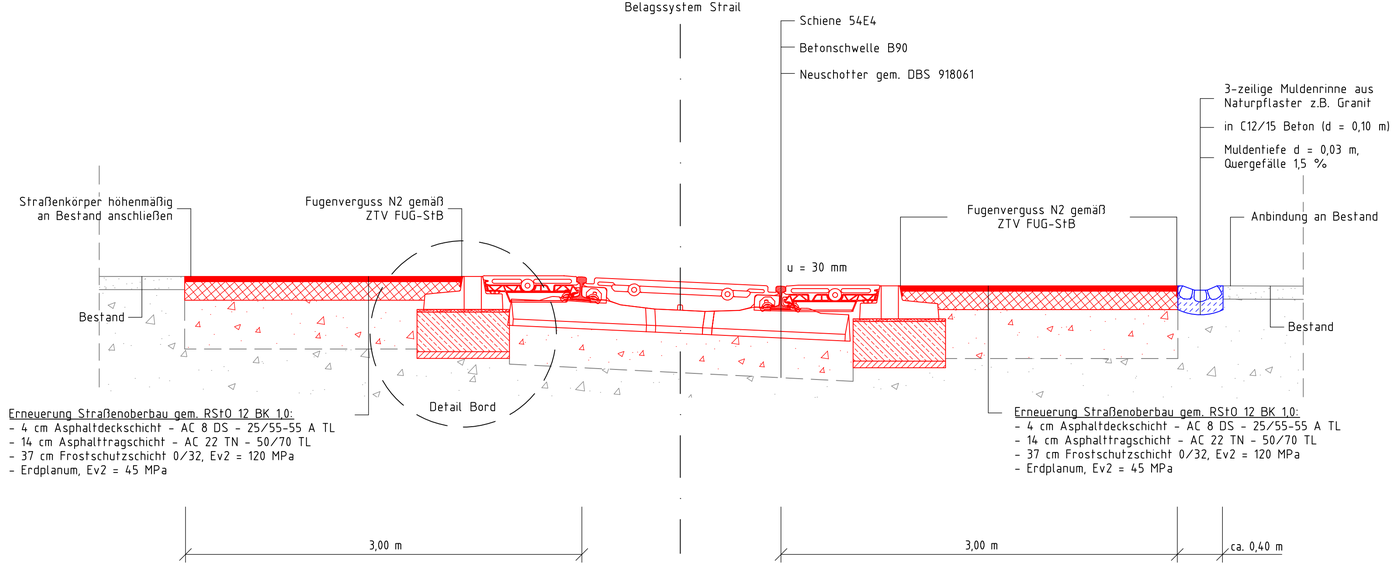

Detail Bord

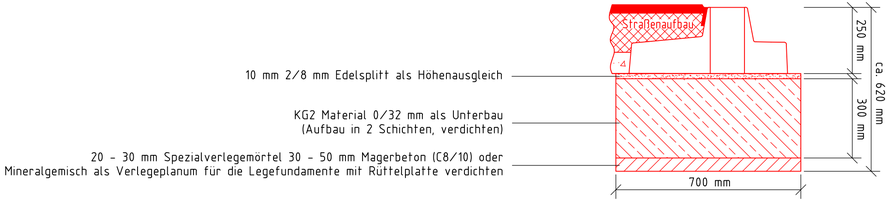

Index:	Änderungen bzw. Ergänzungen	Name:	Datum:

Prüfvermerke

die Übereinstimmung der Zeichnung mit der Ausführung bestätigt:

für den Auftragnehmer: ..... Ort, Datum, Unterschrift

für die DB ProjektBau ..... Ort, Datum, Unterschrift

Freigabe zur baufechnischen Prüfung

..... Ort, Datum, Unterschrift

Prüfingenieur

Interoperabilität geprüft (benannte Stelle)

Datum geprüft / genehmigt

Datum geprüft / genehmigt

Datum geprüft / genehmigt

Eisenbahn-Bundesamt

gleichgestellt mit Prüfexemplaren

Freigabe der Ausführungsunterlagen

☐ mit Regelungen durch den BVB

Freigabe-Nr.: .....

..... Ort, Datum, Unterschrift

Genehmigung zur Bauausführung

..... Ort, Datum, Unterschrift

Legende:

- Gelände
- Bestand
- Neubau/Änderung
- Rückbau
- Entwässerung Bestand
- Entwässerung Neubau
- Grenze DB InfraGO AG
- Tangierende Maßnahmen

Auftraggeber:

..... Ort, Datum, Unterschrift

Planverfasser:

IDF Ingenieurbüro Dorner

Wettiner Straße 1
98617 Meiningen
Tel.: 03693-88586-0
Fax: 03693-88586-22
e-mail: info@id-fenchel.de

Meiningen, 20.10.26, gez. Liborius
Ort, Datum, Unterschrift

	Datum	Name
bearb.	10/2026	Liborius
gez.	04/2025	Liborius
gepr.	10/2026	Fenchel

Blatt-Nr.: 1 von 26

Auftrag-Nr.: 220821

Bauherr:

DB InfraGO

DB InfraGO AG
Region Südost
Projekte Netz Erfurt/Halle
V.IW-SO-P 323
Bahnhofstraße 23
99084 Erfurt

Planung:

DB InfraGO

DB InfraGO AG
Region Südost
Projekte Netz Erfurt/Halle
V.IW-SO-P 323
Bahnhofstraße 23
99084 Erfurt

Plan-Nr.: 220821_AU_3.3.5

Planart: Ausschreibung

Planzeichen:

Blattgröße: 780 x 297

Maßstab: 1:25

Querprofil 1
BU km 10,938

Einwirkungen (Lastmodelle)

Höhen- und Koordinatensystem

DHHN92/DBREF


Projekt: GE Großkorbetha - Webau

Strecke: 6812 Großkorbetha - Deuben

Bauwerksnummer				Brückennr.	Barcode
Strecke		Kilometer	Kennzahl		
6812	*	10,938	*		

Y:\2_PLANUNG\220821_GE Großkorbetha-Webau\09_AP\U4_Querprofile\220821_AP_QP.dwg

Vorplanung

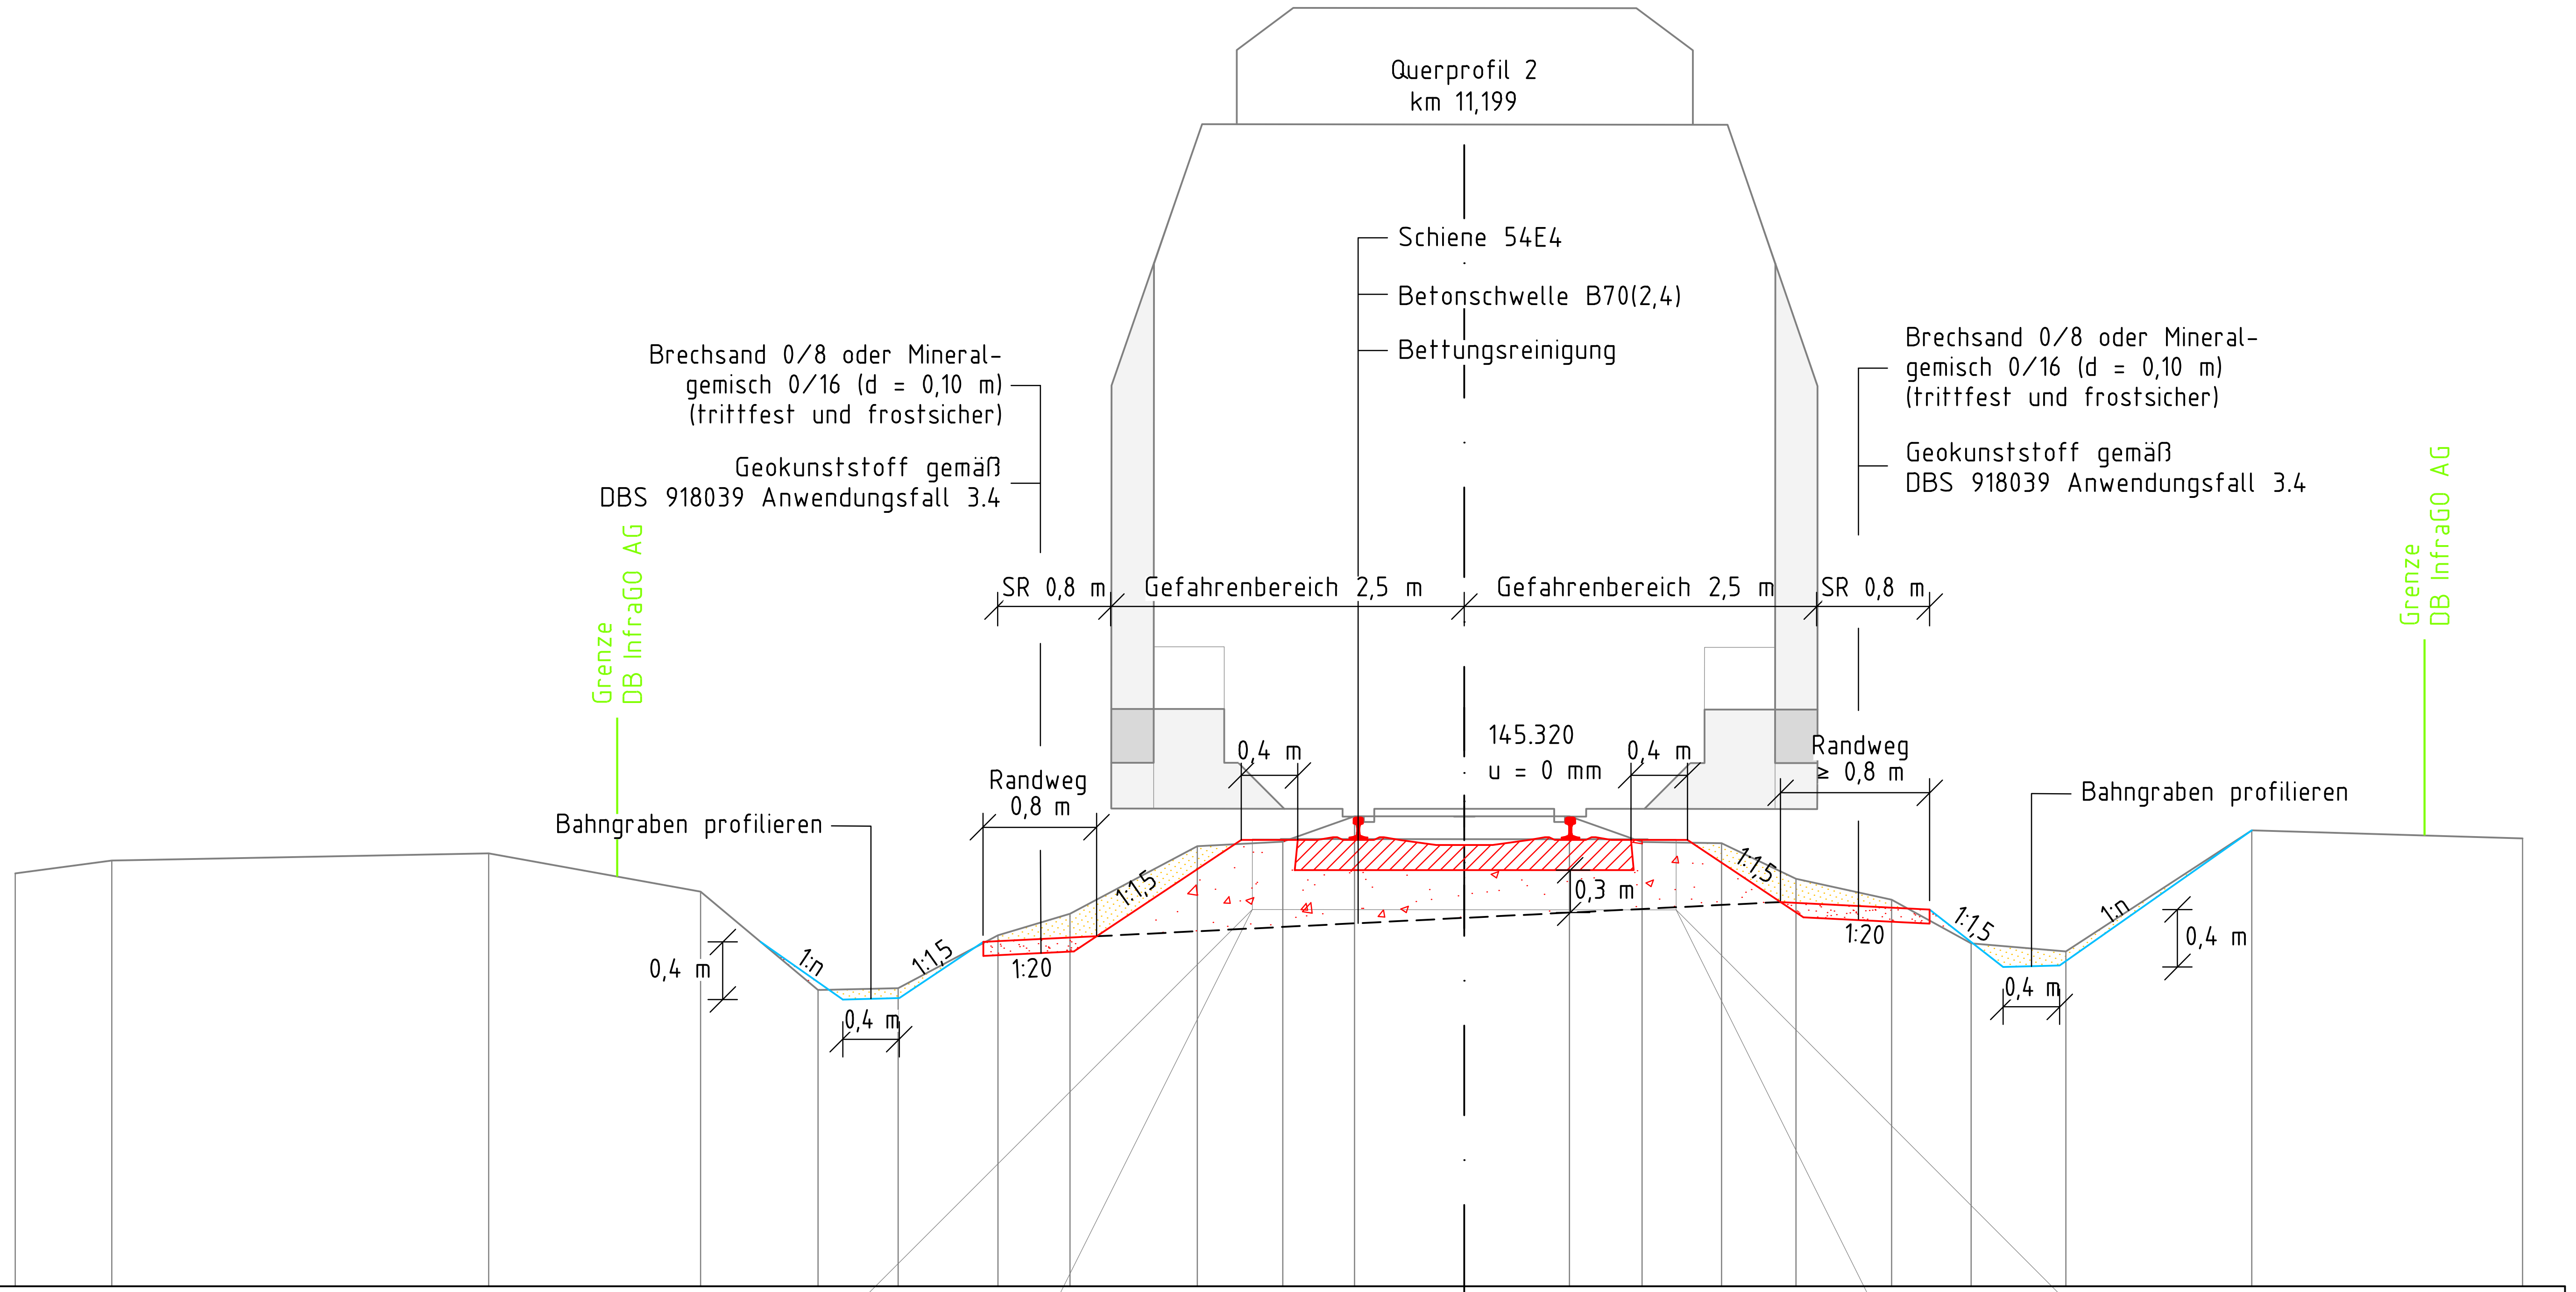

Planum												144.608									
Gelände	144.923	145.014	145.065	144.794	144.097	144.111	144.486	144.637	145.116	145.147	145.327	145.328	145.328	145.146	145.137	144.886	144.738	144.429	144.370	145.227	145.171
Entfernung	10.262	9.579	6.909	5.408	4.576	4.009	3.302	2.792	1.891	1.286	0.778	0.000	0.744	1.259	1.822	2.348	3.026	3.588	4.260	5.576	7.495

Index:	Änderungen bzw. Ergänzungen	Name:	Datum:

Prüfvermerke

die Übereinstimmung der Zeichnung mit der Ausführung bestätigt:
für den Auftragnehmer: Ort, Datum, Unterschrift
für die DB ProjektBau Ort, Datum, Unterschrift
Interoperabilität geprüft (benannte Stelle)
Datum geprüft / genehmigt
Datum geprüft / genehmigt
Datum geprüft / genehmigt
Eisenbahn-Bundesamt

Freigabe zur bautechnischen Prüfung
Ort, Datum, Unterschrift
Prüfingenieur
gleichgestellt mit Prüfexemplaren
Freigabe der Ausführungsunterlagen
☐ mit Regelungen durch den BVB
Freigabe-Nr.:
Ort, Datum, Unterschrift
Genehmigung zur Bauausführung
Ort, Datum, Unterschrift

Legende:
- Gelände
- Bestand
- Neubau/Änderung
- Rückbau
- Entwässerung Bestand
- Entwässerung Neubau
- Grenze DB InfraGO AG
- tangierende Maßnahmen

Auftraggeber:
Ort, Datum, Unterschrift

Planverfasser:
IDF
Wettiner Straße 1
98617 Meiningen
Tel.: 03693-88586-0
Fax: 03693-88586-22
e-mail: info@id-fenchel.de
Meiningen, 20.10.26, gez. Liborius
Ort, Datum, Unterschrift

Blatt-Nr.: 2 von 26
Auftrag-Nr.: 220821

	Datum	Name
bearb.	10/2026	Liborius
gez.	04/2025	Liborius
gepr.	10/2026	Fenchel

Bauherr:
DB InfraGO
DB InfraGO AG
Region Südost
Projekte Netz Erfurt/Halle
V.I-SO-P 323
Bahnhofstraße 23
99084 Erfurt

Planung:
DB InfraGO
DB InfraGO AG
Region Südost
Projekte Netz Erfurt/Halle
V.I-SO-P 323
Bahnhofstraße 23
99084 Erfurt

Plan-Nr.: 220821_AU_3.3.6
Planart: Ausschreibung
Planzeichen:
Blattgröße: 690 x 297
Einwirkungen (Lastmodelle)


Höhen- und Koordinatensystem
DHHN92/DBREF

Maßstab: 1:50


Querprofil 2
km 11,199

Projekt: GE Großkorbetha - Webau
Strecke: 6812 Großkorbetha - Deuben

Bauwerksnummer					Brückennr.	Barcode
Strecke		Kilometer		Kennzahl		
6812	*	11,199	*			

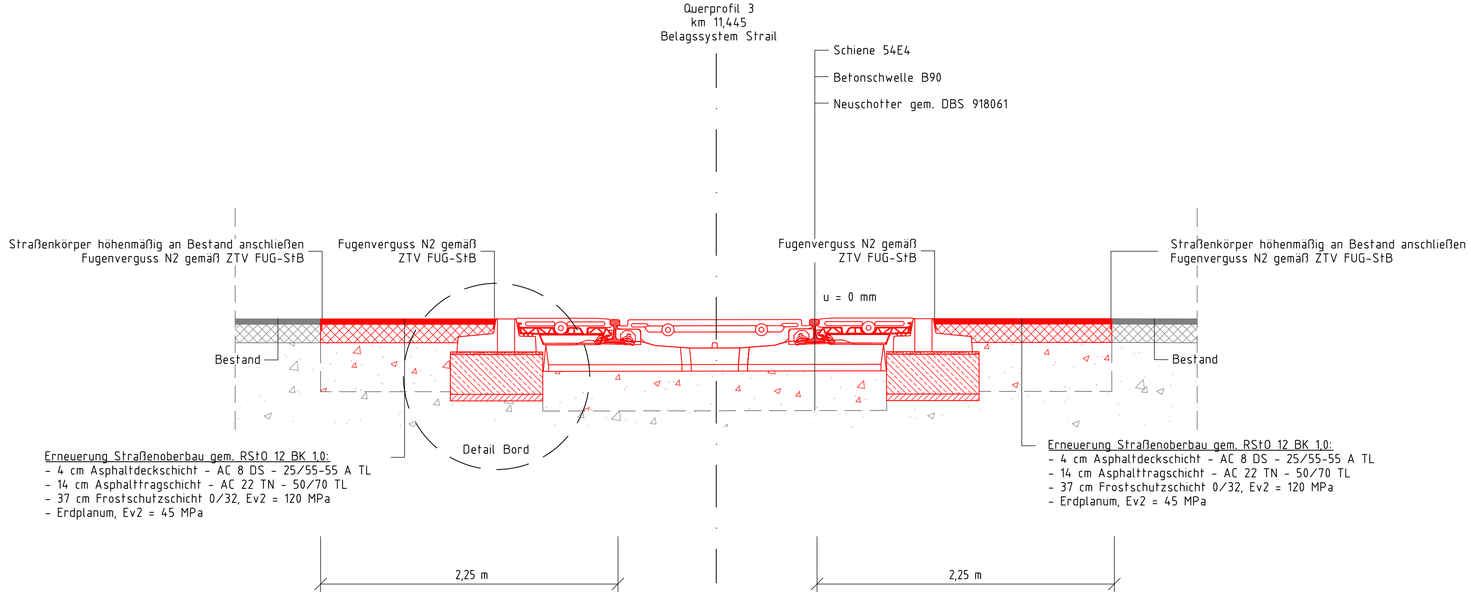

Detail Bord

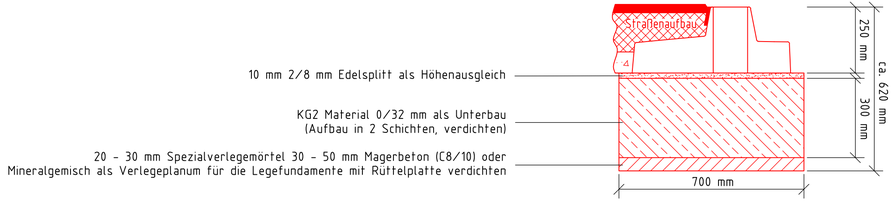

Index:	Änderungen bzw. Ergänzungen	Name:	Datum:

Prüfvermerke

die Übereinstimmung der Zeichnung mit der Ausführung bestätigt:

für den Auftragnehmer: Ort, Datum, Unterschrift

für die DB ProjektBau Ort, Datum, Unterschrift

Interoperabilität geprüft (benannte Stelle)

Datum geprüft / genehmigt

Datum geprüft / genehmigt

Datum geprüft / genehmigt

Eisenbahn-Bundesamt

Freigabe zur bautechnischen Prüfung

Ort, Datum, Unterschrift

Prüfingenieur

gleichgestellt mit Prüfexemplaren

Freigabe der Ausführungsunterlagen

☐ mit Regelungen durch den BVB

Freigabe-Nr.:

Ort, Datum, Unterschrift

Genehmigung zur Bauausführung

Ort, Datum, Unterschrift

Legende:

- Gelände
- Bestand
- Neubau/Änderung
- Rückbau
- Entwässerung Bestand
- Entwässerung Neubau
- Grenze DB InfraGO AG
- Tangierende Maßnahmen

Auftraggeber:

Ort, Datum, Unterschrift

Planverfasser:

IDF Ingenieurbüro Fenchel

Wettiner Straße 1
98617 Meiningen
Tel.: 03693-88586-0
Fax: 03693-88586-22
e-mail: info@id-fenchel.de

Meiningen, 20.10.26, gez. Liborius
Ort, Datum, Unterschrift

	Datum	Name
bearb.	10/2026	Liborius
gez.	04/2025	Liborius
gepr.	10/2026	Fenchel

Blatt-Nr.: 3 von 26

Auftrag-Nr.: 220821

Bauherr:

DB InfraGO

DB InfraGO AG
Region Südost
Projekte Netz Erfurt/Halle
V.IW-SO-P 323
Bahnhofstraße 23
99084 Erfurt

Planung:

DB InfraGO

DB InfraGO AG
Region Südost
Projekte Netz Erfurt/Halle
V.IW-SO-P 323
Bahnhofstraße 23
99084 Erfurt

Plan-Nr.: 220821_AU_3.3.7

Planart: Ausschreibung

Planzeichen:

Blattgröße: 780 x 297

Maßstab: 1:25

Querprofil 3
BU km 11,445

Einwirkungen (Lastmodelle)

Höhen- und Koordinatensystem
DHHN92/DBREF


Projekt: GE Großkorbetha - Webau

Strecke: 6812 Großkorbetha - Deuben

Bauwerksnummer				Brückennr.	Barcode
Strecke		Kilometer	Kennzahl		
6812	*	11,445	*		

Y:\2_PLANUNG\220821_GE Großkorbetha-Webau\09_AP\U4_Querprofile\220821_AP_QP.dwg

Kopie
Vorlage

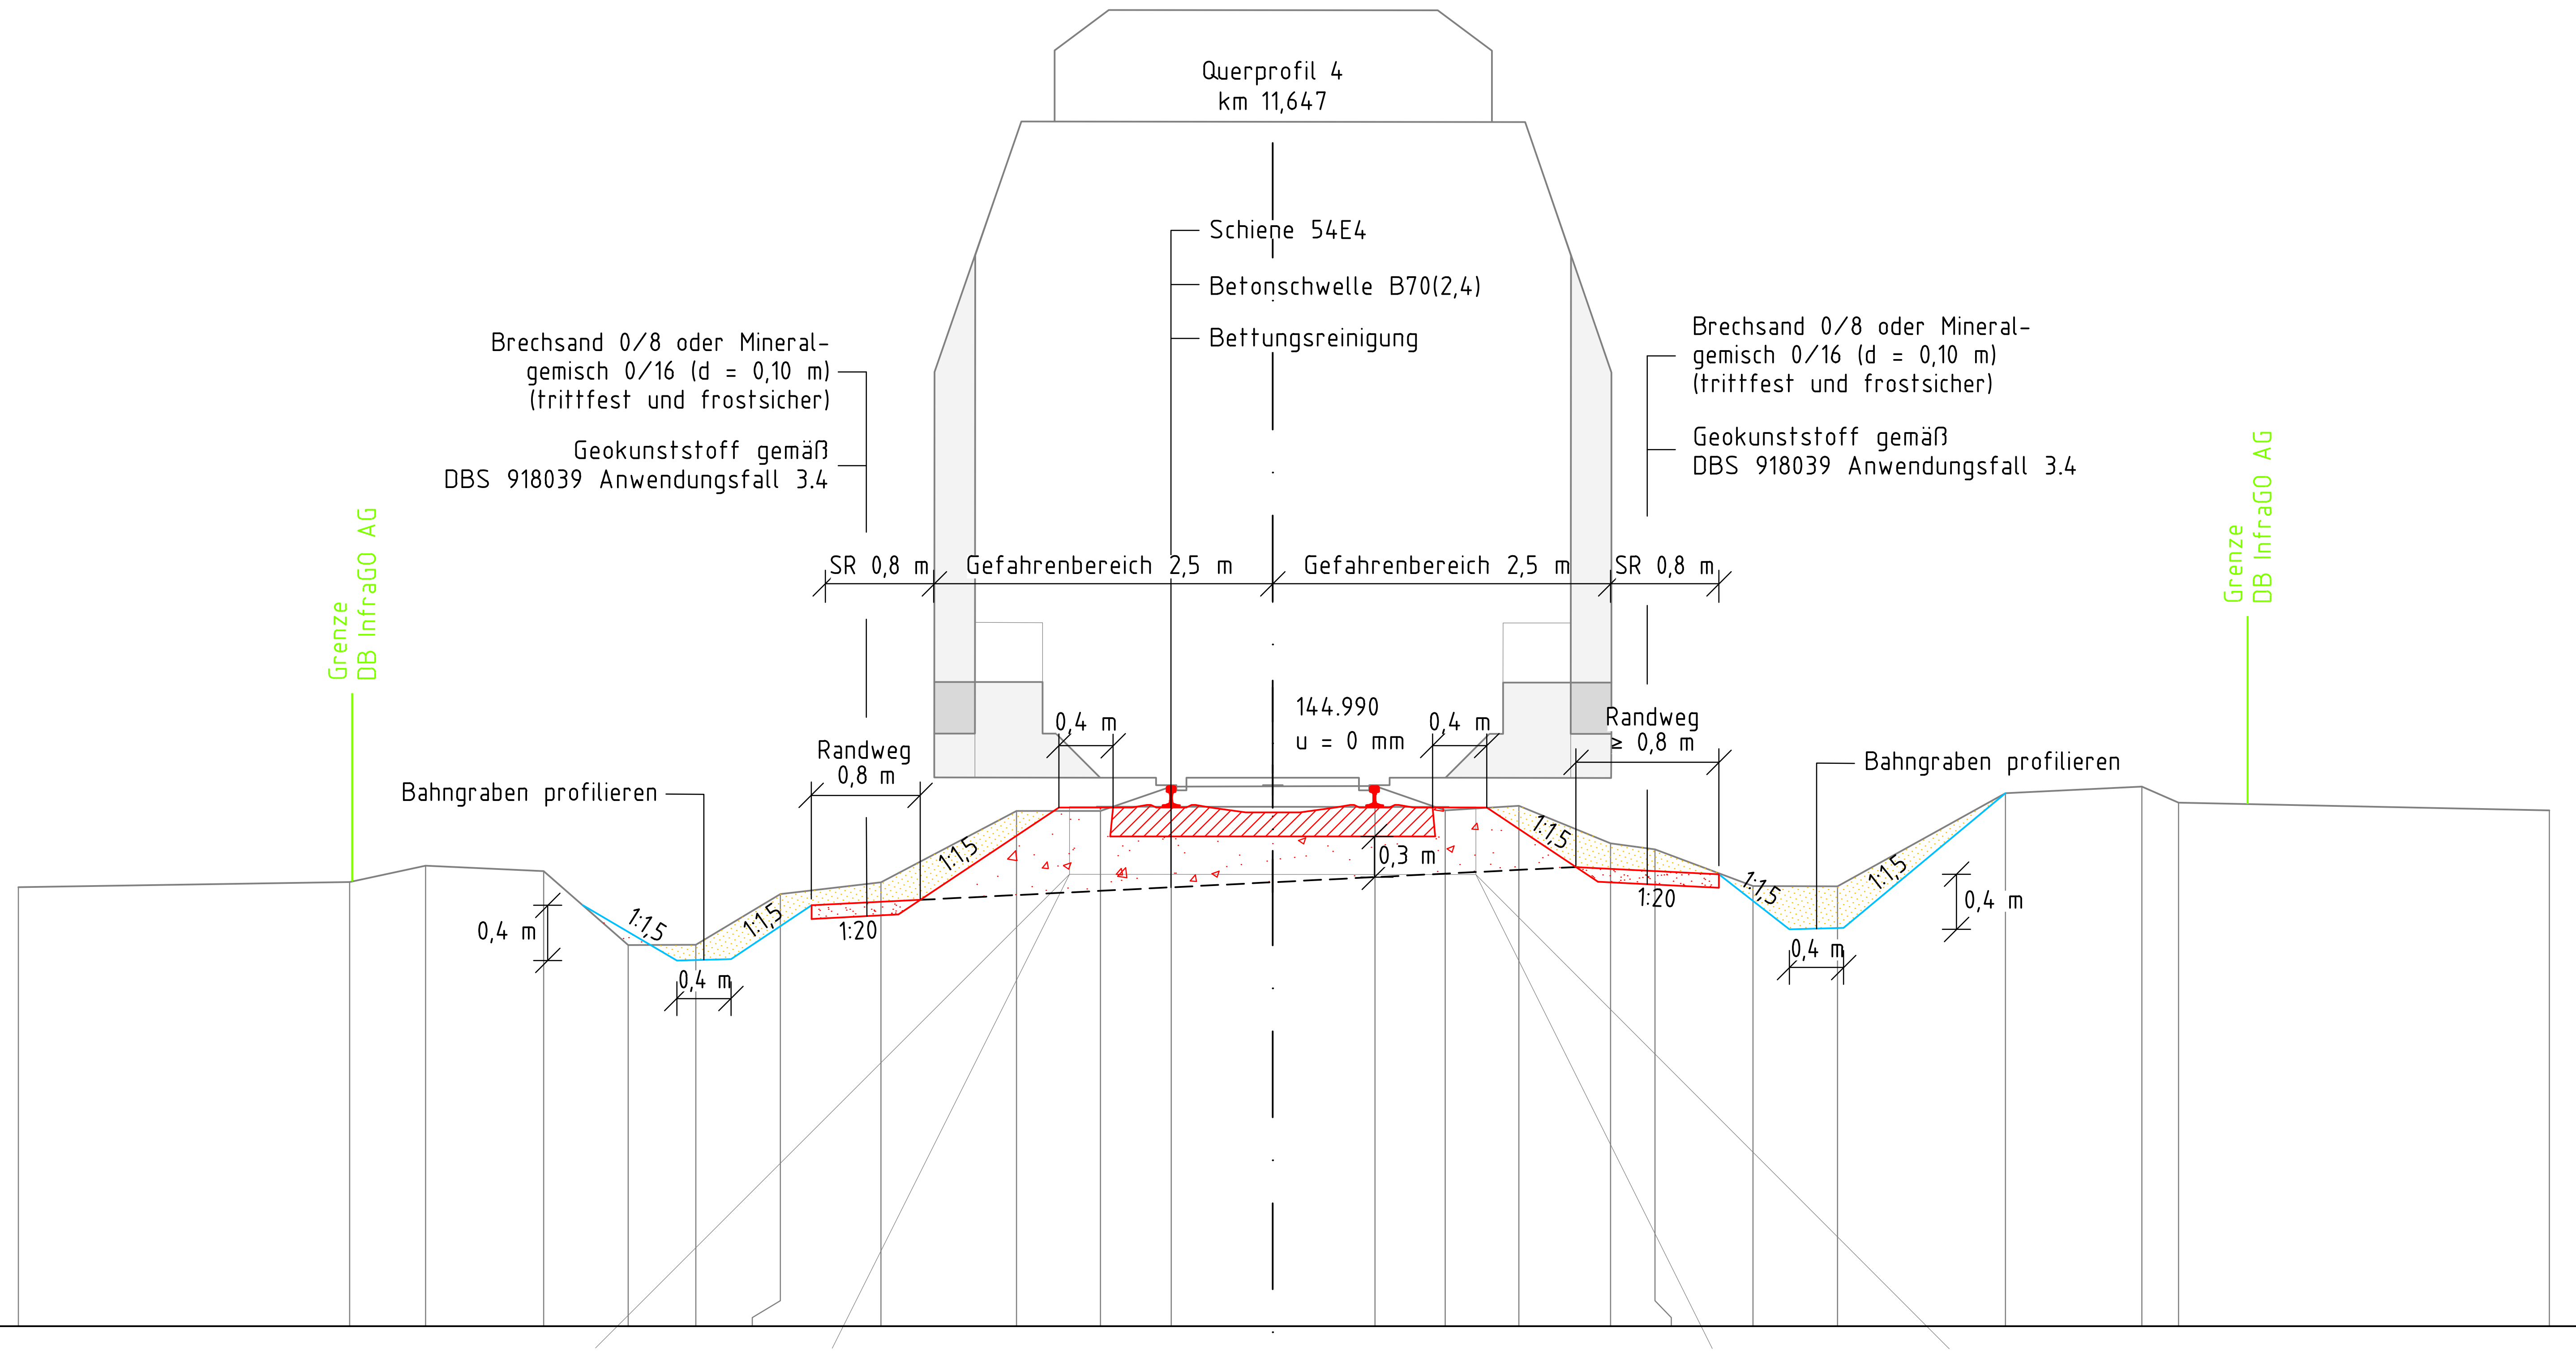

Entfernung	Gelände	Planum
9.266	144.242	
6.819	144.280	
6.258	144.400	
5.386	144.361	
4.761	143.815	
4.262	143.816	
3.637	144.190	
2.894	144.277	
1.893	144.805	
1.273	144.804	
0.751	144.984	
0.000	144.986	144.278
0.755	144.988	
1.273	144.808	
1.817	144.842	
2.494	144.566	
2.822	144.522	
3.547	144.251	
4.171	144.247	
5.412	144.935	
6.419	144.984	
6.690	144.865	
9.428	144.809	

Index:	Änderungen bzw. Ergänzungen	Name:	Datum:

Prüfvermerke

die Übereinstimmung der Zeichnung mit der Ausführung bestätigt:
für den Auftragnehmer: Ort, Datum, Unterschrift
für die DB ProjektBau: Ort, Datum, Unterschrift

Freigabe zur bautechnischen Prüfung
Ort, Datum, Unterschrift
Prüfingenieur

Interoperabilität geprüft (benannte Stelle)
Datum geprüft / genehmigt
Datum geprüft / genehmigt
Datum geprüft / genehmigt

Eisenbahn-Bundesamt

gleichgestellt mit Prüfexemplaren

Freigabe der Ausführungsunterlagen
☐ mit Regelungen durch den BVB
Freigabe-Nr.:
Ort, Datum, Unterschrift
Genehmigung zur Bauausführung
Ort, Datum, Unterschrift

Legende:
- Gelände
- Bestand
- Neubau/Änderung
- Rückbau
- Entwässerung Bestand
- Entwässerung Neubau
- Grenze DB InfraGO AG
- tangierende Maßnahmen

Auftraggeber:
Ort, Datum, Unterschrift

Planverfasser:

IDF
Wettiner Straße 1
98617 Meiningen
Tel.: 03693-88586-0
Fax: 03693-88586-22
e-mail: info@id-fenchel.de

Meiningen, 20.10.26, gez. Liborius
Ort, Datum, Unterschrift

Bauherr:
DB InfraGO
DB InfraGO AG
Region Südost
Projekte Netz Erfurt/Halle
V.IW-SO-P 323
Bahnhofstraße 23
99084 Erfurt

Planung:
DB InfraGO
DB InfraGO AG
Region Südost
Projekte Netz Erfurt/Halle
V.IW-SO-P 323
Bahnhofstraße 23
99084 Erfurt

Blatt-Nr.: 4 von 26
Auftrag-Nr.: 220821

	Datum	Name
bearb.	09/2026	Liborius
gez.	04/2025	Liborius
gepr.	10/2026	Fenchel

Plan-Nr.: 220821_AU_3.3.8
Planart: Ausschreibung
Planzeichen:
Blattgröße: 690 x 297
Einwirkungen (Lastmodelle): ---
Höhen- und Koordinatensystem: DHHN92/DBREF


Maßstab: 1:50

Querprofil 4
km 11,647

Projekt: GE Großkorbetha - Webau
Strecke: 6812 Großkorbetha - Deuben

Bauwerksnummer			Brückennr.	Barcode
Strecke	Kilometer	Kennzahl		
6812 *	11,647 *			

Y:\2_PLANUNG\220821_GE Großkorbetha-Webau\09_AP\U4_Querprofile\220821_AP_QP.dwg

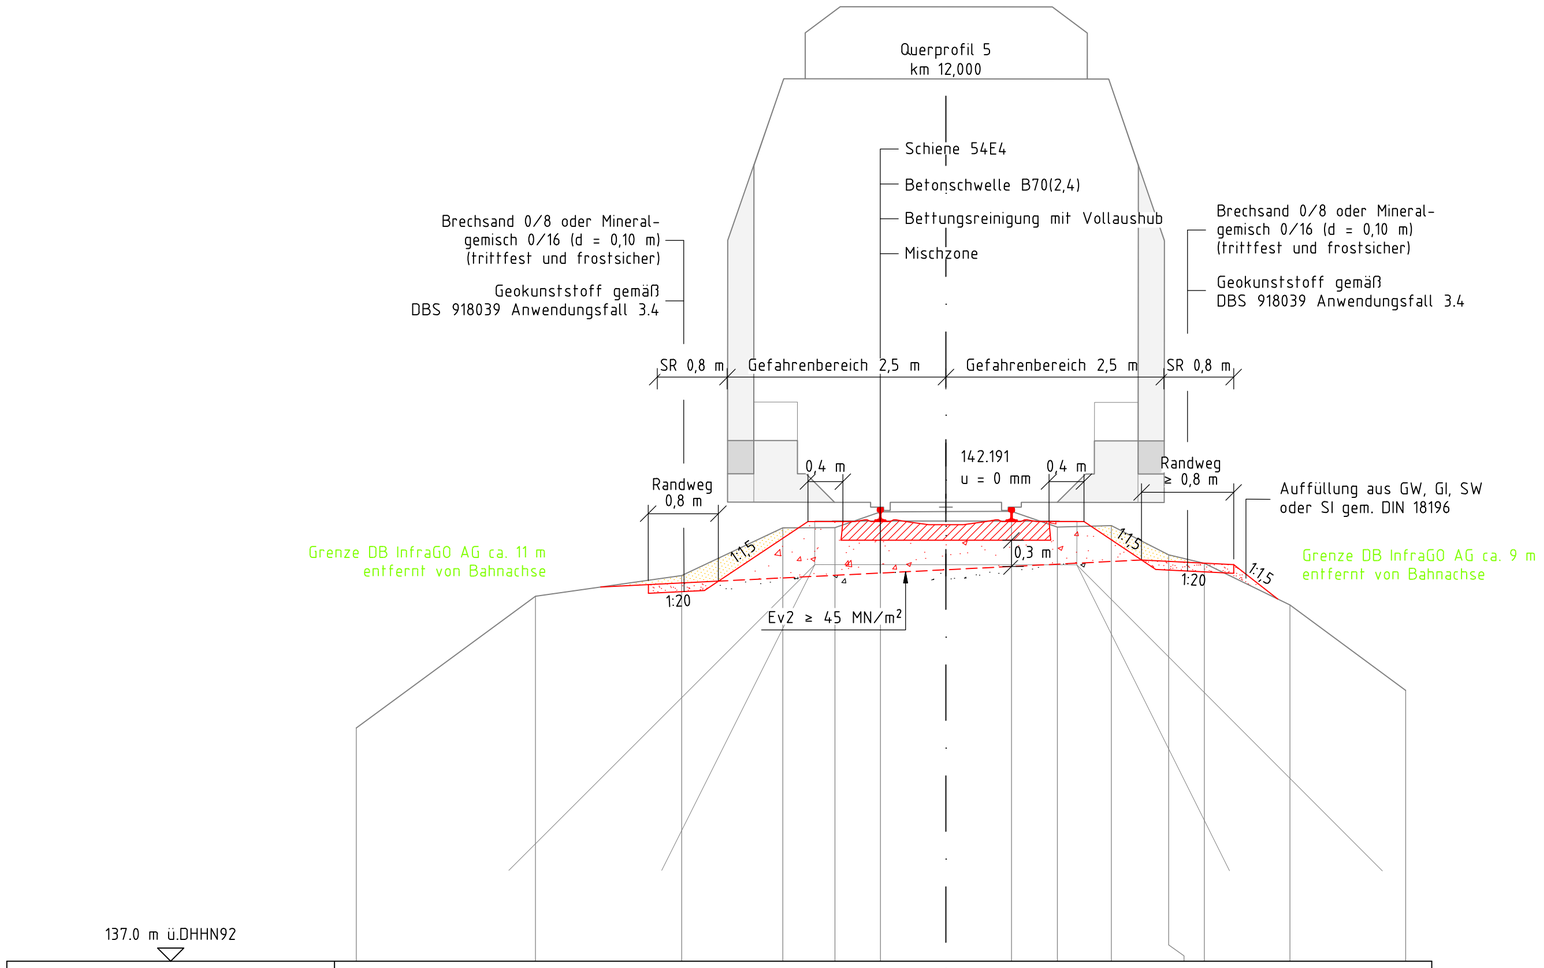

137.0 m ü.DHHN92

Planum						141.480								
Gelände	139.669	141.177	141.413	141.959	141.962	142.142	142.146	142.149	141.969	141.986	141.651	141.554	141.078	140.100
Entfernung	6.750	4.698	3.024	1.867	1.271	0.750	0.000	0.752	1.276	1.895	2.551	2.959	3.938	5.263

Index:	Änderungen bzw. Ergänzungen	Name:	Datum:

Prüfvermerke

die Übereinstimmung der Zeichnung mit der Ausführung bestätigt:

für den Auftragnehmer: ..... Ort, Datum, Unterschrift

für die DB ProjektBau ..... Ort, Datum, Unterschrift

Freigabe zur bautechnischen Prüfung

..... Ort, Datum, Unterschrift

Prüfingenieur

Interoperabilität geprüft (benannte Stelle)

Datum geprüft / genehmigt

Datum geprüft / genehmigt

Datum geprüft / genehmigt

Eisenbahn-Bundesamt

gleichgestellt mit Prüfexemplaren

Freigabe der Ausführungsunterlagen

☐ mit Regelungen durch den BVB

Freigabe-Nr.: .....

..... Ort, Datum, Unterschrift

Genehmigung zur Bauausführung

..... Ort, Datum, Unterschrift

Legende:

- Gelände
- Bestand
- Neubau/Änderung
- Rückbau
- Entwässerung Bestand
- Entwässerung Neubau
- Grenze DB InfraGO AG
- tangierende Maßnahmen

Auftraggeber:

..... Ort, Datum, Unterschrift

Planverfasser:

IDF Ingenieurbüro Fenchel

Wettiner Straße 1
98617 Meiningen
Tel.: 03693-88586-0
Fax: 03693-88586-22
e-mail: info@id-fenchel.de

Meiningen, 20.10.26, gez. Liborius
Ort, Datum, Unterschrift

Blatt-Nr.: 5 von 26

Auftrag-Nr.: 220821

	Datum	Name
bearb.	09/2026	Liborius
gez.	04/2025	Liborius
gepr.	10/2026	Fenchel

Bauherr:

DB InfraGO

DB InfraGO AG
Region Südost
Projekte Netz Erfurt/Halle
VJW-SO-P 323
Bahnhofstraße 23
99084 Erfurt

Planung:

DB InfraGO

DB InfraGO AG
Region Südost
Projekte Netz Erfurt/Halle
VJW-SO-P 323
Bahnhofstraße 23
99084 Erfurt

Plan-Nr.: 220821_AU_3.3.9

Planart: Ausschreibung

Planzeichen:

Blattgröße: 590 x 350

Maßstab: 1:50

Querprofil 5
km 12,000

Einwirkungen (Lastmodelle)

Höhen- und Koordinatensystem

DHHN92/DBREF


Projekt: GE Großkorbetha - Webau

Strecke: 6812 Großkorbetha - Deuben

Bauwerksnummer					Brückennr.	Barcode
Strecke		Kilometer		Kennzahl		
6812	*	12,000	*			

Y:\2_PLANUNG\220821_GE Großkorbetha-Webau\09_AP\U4_Querprofile\220821_AP_QP.dwg

Kopie

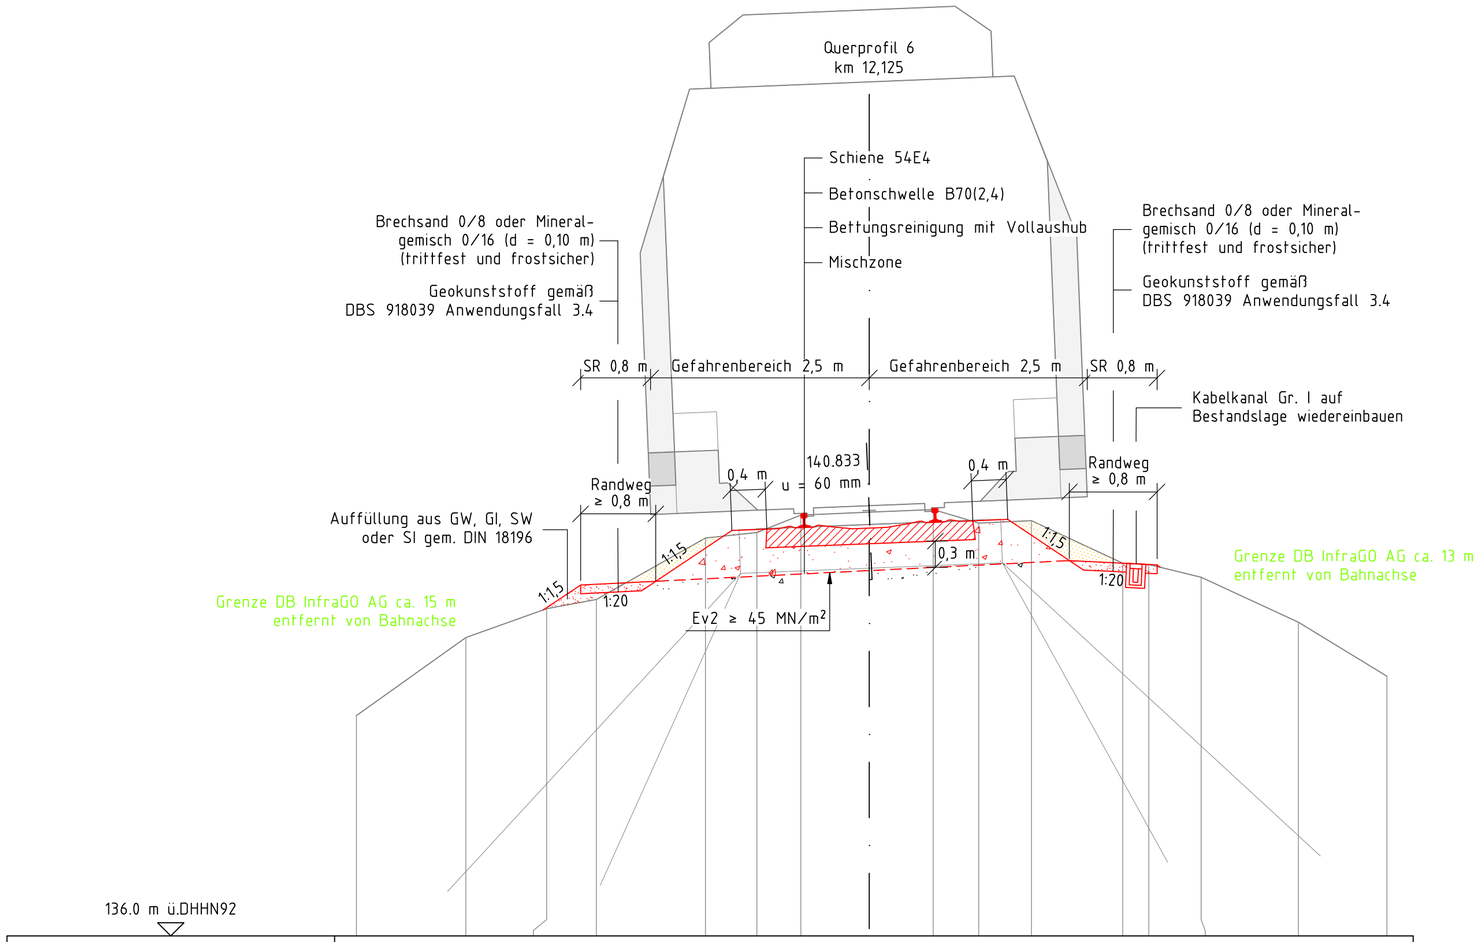

Planum							140.181							
Gelände	138.521	139.414	139.744	139.850	140.553	140.617	140.816	140.849	140.880	140.725	140.753	140.183	140.167	140.105	139.591	138.972
Entfernung	5.872	4.618	3.693	3.125	1.876	1.287	0.783	0.000	0.733	1.253	1.855	2.902	3.200	3.799	4.913	5.927

Index:	Änderungen bzw. Ergänzungen	Name:	Datum:

Prüfvermerke

die Übereinstimmung der Zeichnung mit der Ausführung bestätigt:

für den Auftragnehmer: ..... Ort, Datum, Unterschrift

für die DB ProjektBau ..... Ort, Datum, Unterschrift

Freigabe zur bautechnischen Prüfung

..... Ort, Datum, Unterschrift

Prüfingenieur

Interoperabilität geprüft (benannte Stelle)

Datum geprüft / genehmigt

Datum geprüft / genehmigt

Datum geprüft / genehmigt

Eisenbahn-Bundesamt

gleichgestellt mit Prüfexemplaren

Freigabe der Ausführungsunterlagen

☐ mit Regelungen durch den BVB

Freigabe-Nr.: .....

..... Ort, Datum, Unterschrift

Genehmigung zur Bauausführung

..... Ort, Datum, Unterschrift

Legende:

- Gelände
- Bestand
- Neubau/Änderung
- Rückbau
- Entwässerung Bestand
- Entwässerung Neubau
- Grenze DB InfraGO AG
- tangierende Maßnahmen

Auftraggeber:

..... Ort, Datum, Unterschrift

Planverfasser:

IDF Ingenieurbüro Fenchel

Wettiner Straße 1
98617 Meiningen
Tel.: 03693-88586-0
Fax: 03693-88586-22
e-mail: info@id-fenchel.de

Meiningen, 20.10.26, gez. Liborius
Ort, Datum, Unterschrift

	Datum	Name
bearb.	09/2026	Liborius
gez.	04/2025	Liborius
gepr.	10/2026	Fenchel

Bauherr:

DB InfraGO

DB InfraGO AG
Region Südost
Projekte Netz Erfurt/Halle
V.IW-SO-P 323
Bahnhofstraße 23
99084 Erfurt

Planung:

DB InfraGO

DB InfraGO AG
Region Südost
Projekte Netz Erfurt/Halle
V.IW-SO-P 323
Bahnhofstraße 23
99084 Erfurt

Blatt-Nr.: 6 von 26

Auftrag-Nr.: 220821

Plan-Nr.: 220821_AU_3.3.10

Planart: Ausschreibung

Planzeichen:

Blattgröße: 590 x 350

Einwirkungen (Lastmodelle)

Höhen- und Koordinatensystem

DHHN92/DBREF

Maßstab: 1:50

Querprofil 6
km 12,125


Projekt: GE Großkorbetha - Webau

Strecke: 6812 Großkorbetha - Deuben

Bauwerksnummer					Brückennr.	Barcode
Strecke		Kilometer		Kennzahl		
6812	*	12,125	*			

Y:\2_PLANUNG\220821_GE Großkorbetha-Webau\09_AP\U4_Querprofile\220821_AP_QP.dwg

Kopie

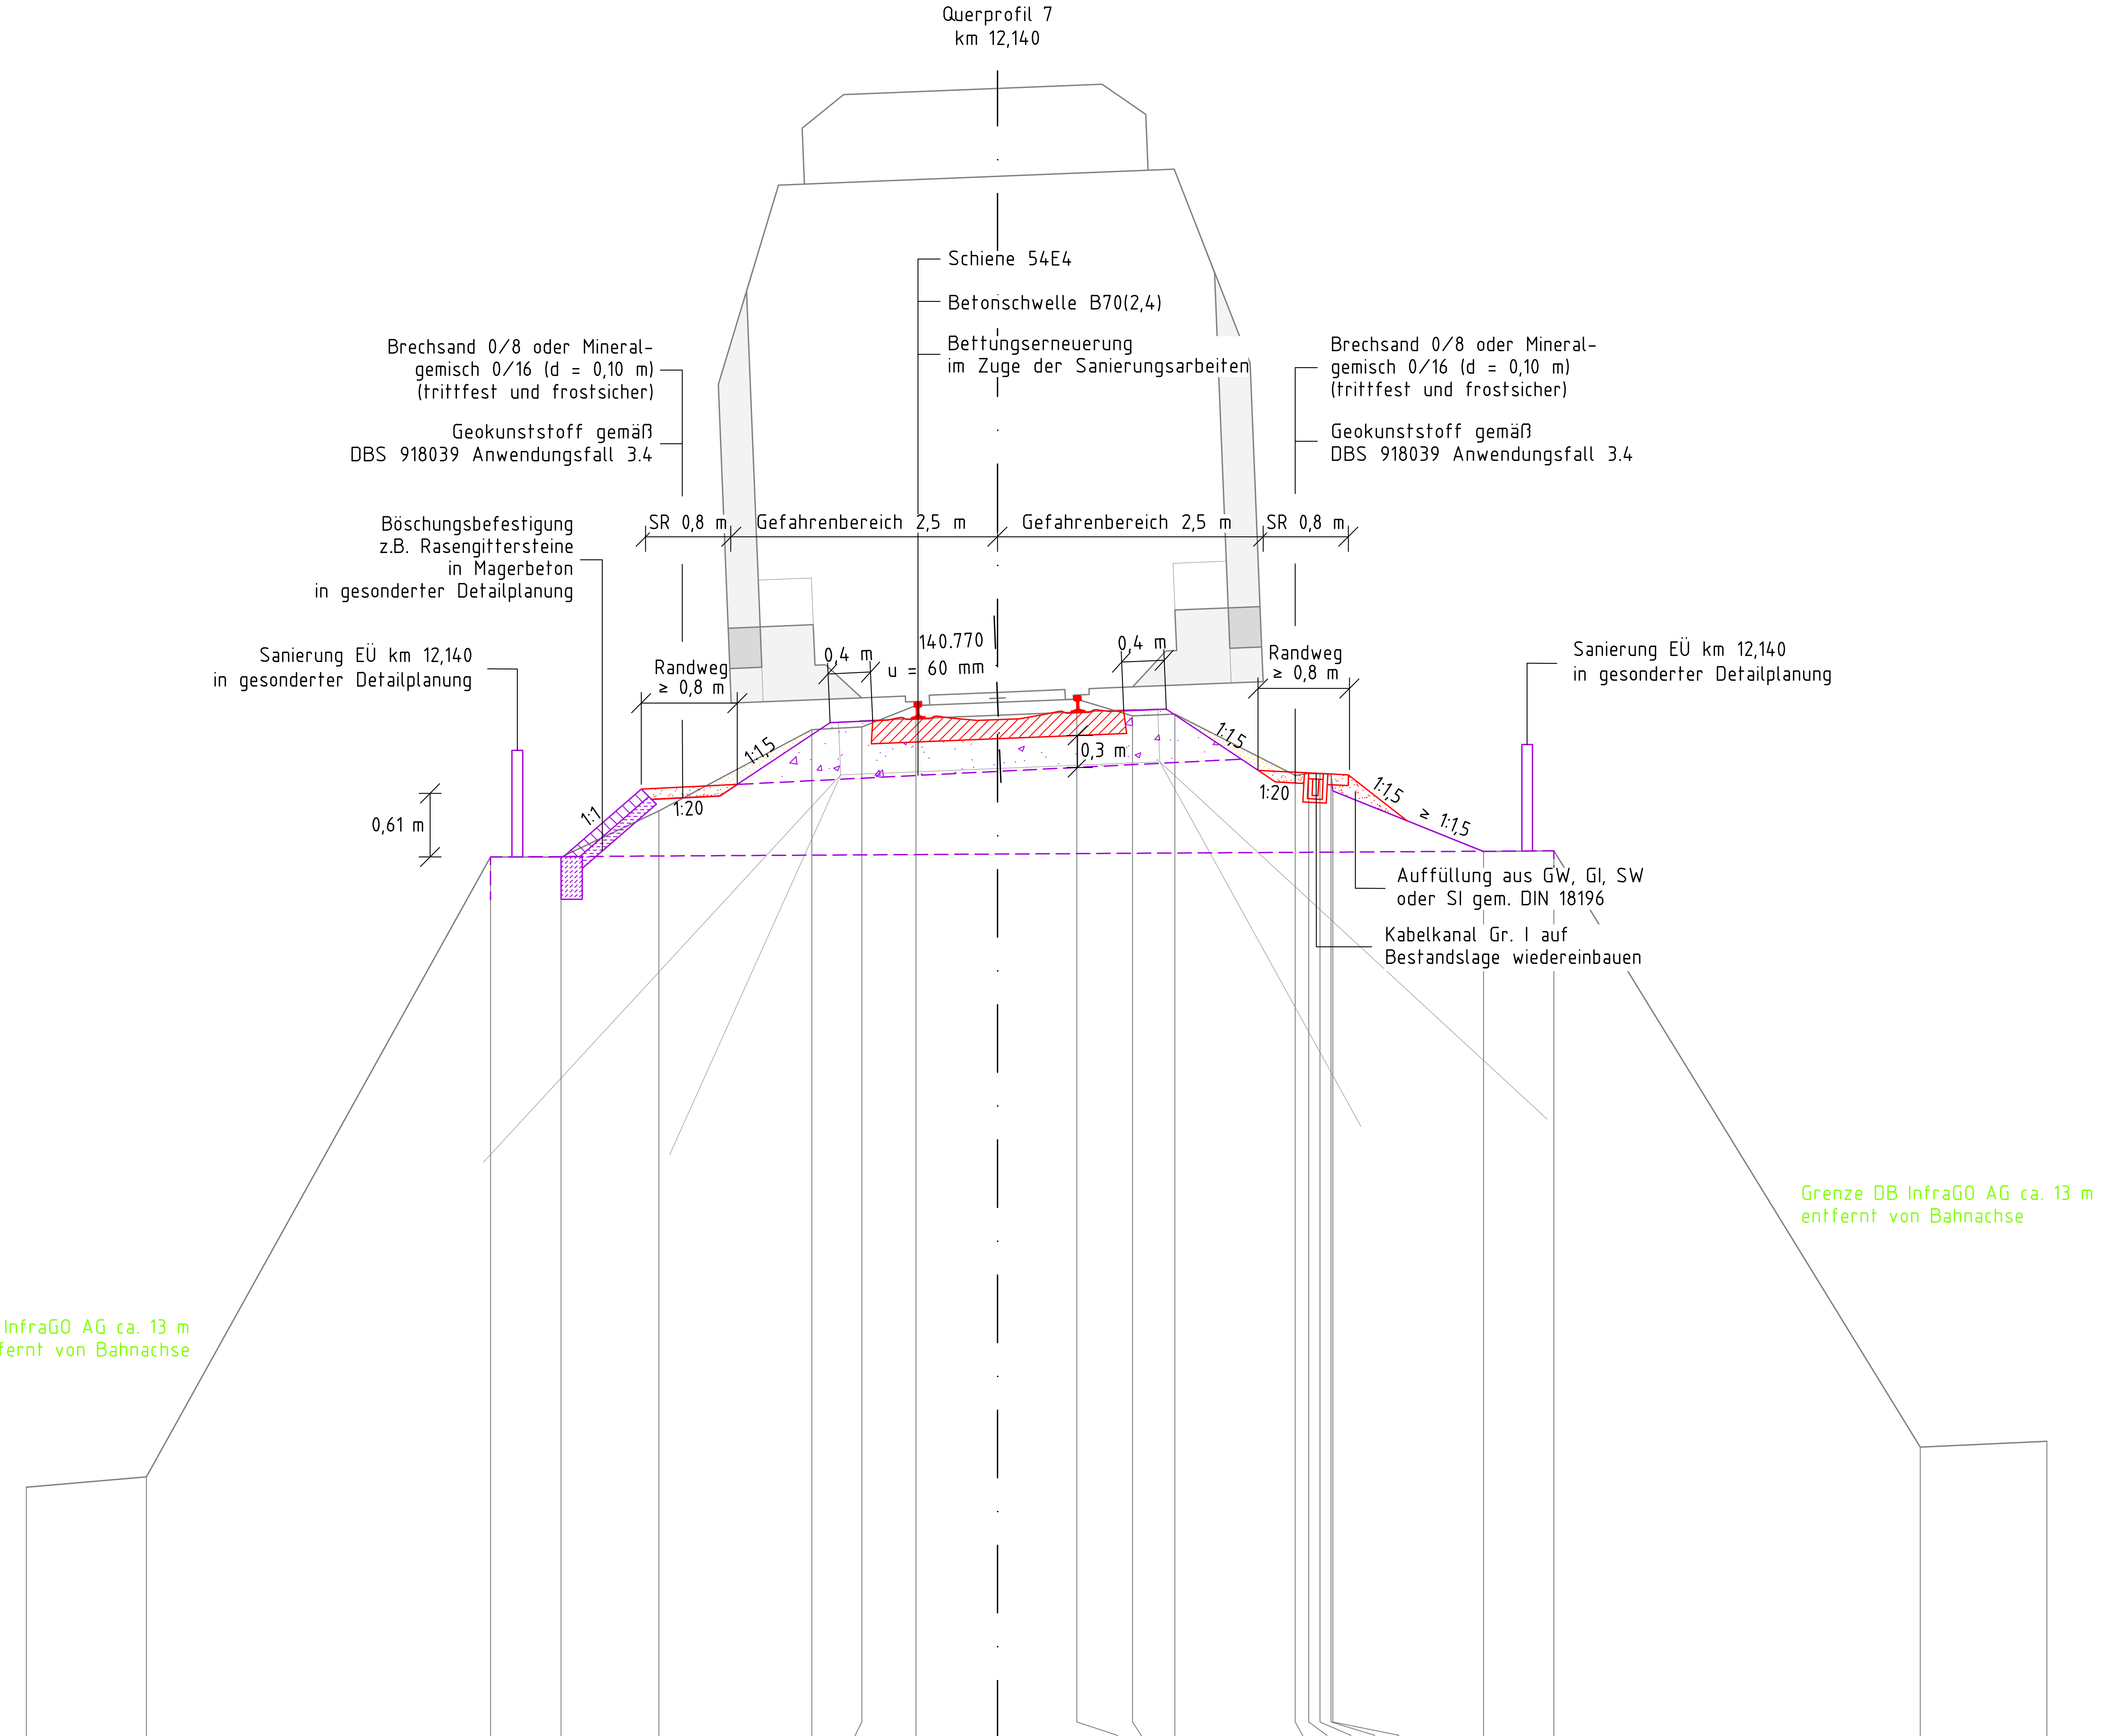

Planum									140.118												
Gelände	133.394	133.490	139.314	139.312	139.747	140.510	140.537	140.737	138.224	140.797	140.639	140.656	140.082	140.099	140.096	140.094	139.935	139.365	139.372	133.769	133.825
Entfernung	9.623	7.994	4.761	4.100	3.180	1.743	1.274	0.765	0.000	0.746	1.269	1.667	2.796	2.923	3.029	3.132	3.150	4.565	5.226	8.667	9.358

Index:	Änderungen bzw. Ergänzungen	Name:	Datum:

Prüfvermerke

die Übereinstimmung der Zeichnung mit der Ausführung bestätigt:
für den Auftragnehmer: Ort, Datum, Unterschrift
für die DB ProjektBau Ort, Datum, Unterschrift

Freigabe zur bautechnischen Prüfung
Ort, Datum, Unterschrift
Prüfingenieur

Interoperabilität geprüft (benannte Stelle)
Datum geprüft / genehmigt
Datum geprüft / genehmigt
Datum geprüft / genehmigt

Eisenbahn-Bundesamt

gleichgestellt mit Prüfexemplaren

Freigabe der Ausführungsunterlagen
☐ mit Regelungen durch den BVB
Freigabe-Nr.:
Ort, Datum, Unterschrift
Genehmigung zur Bauausführung
Ort, Datum, Unterschrift

Legende:
- Gelände
- Bestand
- Neubau/Änderung
- Rückbau
- Entwässerung Bestand
- Entwässerung Neubau
- Grenze DB InfraGO AG
- Tangierende Maßnahmen

Auftraggeber:
Ort, Datum, Unterschrift

Planverfasser:
IDF Ingenieurdienste Fenchel
Wettiner Straße 1
98617 Meiningen
Tel.: 03693-88586-0
Fax: 03693-88586-22
e-mail: info@id-fenchel.de
Meiningen, 20.10.26, gez. Liborius
Ort, Datum, Unterschrift

Blatt-Nr.: 7 von 26		
Auftrag-Nr.: 220821		
	Datum	Name
bearb.	09/2026	Liborius
gez.	04/2025	Liborius
gepr.	10/2026	Fenchel

Bauherr:
DB InfraGO
DB InfraGO AG
Region Südost
Projekte Netz Erfurt/Halle
V.IW-SO-P 323
Bahnhofstraße 23
99084 Erfurt

Planung:
DB InfraGO
DB InfraGO AG
Region Südost
Projekte Netz Erfurt/Halle
V.IW-SO-P 323
Bahnhofstraße 23
99084 Erfurt

Plan-Nr.: 220821_AU_3.3.11
Planart: Ausschreibung
Planzeichen:
Blattgröße: 690 x 420
Einwirkungen (Lastmodelle)

Höhen- und Koordinatensystem
DHHN92/DBREF


Maßstab: 1:50

Querprofil 7
km 12,140

Projekt: GE Großkorbetha - Webau
Strecke: 6812 Großkorbetha - Deuben

Bauwerksnummer					Brückennr.	Barcode
Strecke		Kilometer		Kennzahl		
6812	*	12,140	*			

Y:\2_PLANUNG\220821_GE Großkorbetha-Webau\09_AP\U4_Querprofile\220821_AP_QP.dwg

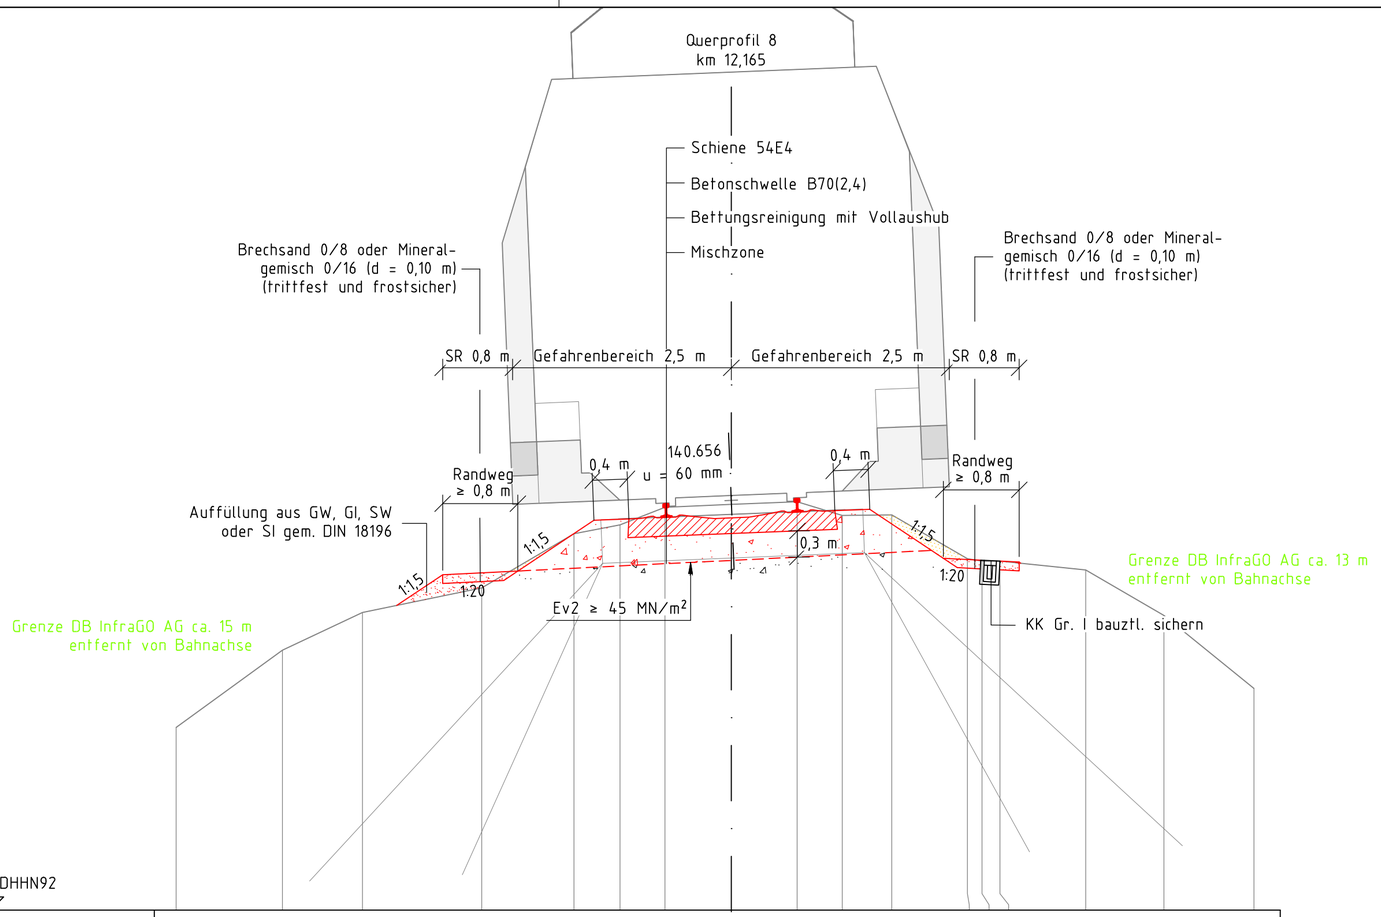

Planum								140.004										
Gelände	138.091	138.977	139.407	139.690	140.310	140.412	140.613	140.645	140.676	140.518	140.525	140.024	139.997	139.996	139.894	139.373	138.537	
Entfernung	6.355	5.140	4.223	2.858	1.802	1.274	0.759	0.000	0.753	1.270	1.838	2.703	2.871	3.075	4.058	4.953	5.983	

Index:	Änderungen bzw. Ergänzungen	Name:	Datum:

Prüfvermerke

die Übereinstimmung der Zeichnung mit der Ausführung bestätigt:

für den Auftragnehmer: ..... Ort, Datum, Unterschrift

für die DB ProjektBau ..... Ort, Datum, Unterschrift

Freigabe zur bautechnischen Prüfung

..... Ort, Datum, Unterschrift

Interoperabilität geprüft (benannte Stelle)

Datum geprüft / genehmigt

Datum geprüft / genehmigt

Datum geprüft / genehmigt

Prüfingenieur

Eisenbahn-Bundesamt

gleichgestellt mit Prüfexemplaren

Freigabe der Ausführungsunterlagen

☐ mit Regelungen durch den BVB

Freigabe-Nr.: .....

..... Ort, Datum, Unterschrift

Genehmigung zur Bauausführung

..... Ort, Datum, Unterschrift

Legende:

- Gelände
- Bestand
- Neubau/Änderung
- Rückbau
- Entwässerung Bestand
- Entwässerung Neubau
- Grenze DB InfraGO AG
- tangierende Maßnahmen

Auftraggeber:

..... Ort, Datum, Unterschrift

Planverfasser:

IDF Ingenieurbüro Fenchel

Wettiner Straße 1
98617 Meiningen
Tel.: 03693-88586-0
Fax: 03693-88586-22
e-mail: info@id-fenchel.de

Meiningen, 20.10.26, gez. Liborius
..... Ort, Datum, Unterschrift

	Datum	Name
bearb.	09/2026	Liborius
gez.	04/2025	Liborius
gepr.	10/2026	Fenchel

Blatt-Nr.: 8 von 26

Auftrag-Nr.: 220821

Bauherr:

DB InfraGO AG
Region Südost
Projekte Netz Erfurt/Halle
V.IW-SO-P 323
Bahnhofstraße 23
99084 Erfurt

Planung:

DB InfraGO AG
Region Südost
Projekte Netz Erfurt/Halle
V.IW-SO-P 323
Bahnhofstraße 23
99084 Erfurt

Plan-Nr.: 220821_AU_3.3.12

Planart: Ausschreibung

Planzeichen:

Blattgröße: 590 x 297

Maßstab: 1:50

Querprofil 8
km 12,165

Einwirkungen (Lastmodelle)

Höhen- und Koordinatensystem

DHHN92/DBREF


Projekt: GE Großkorbetha - Webau

Strecke: 6812 Großkorbetha - Deuben

Bauwerksnummer					Brückennr.	Barcode
Strecke		Kilometer		Kennzahl		
6812	*	12,165	*			

Y:\2_PLANUNG\220821_GE Großkorbetha-Webau\09_AP\U4_Querprofile\220821_AP_QP.dwg

Information

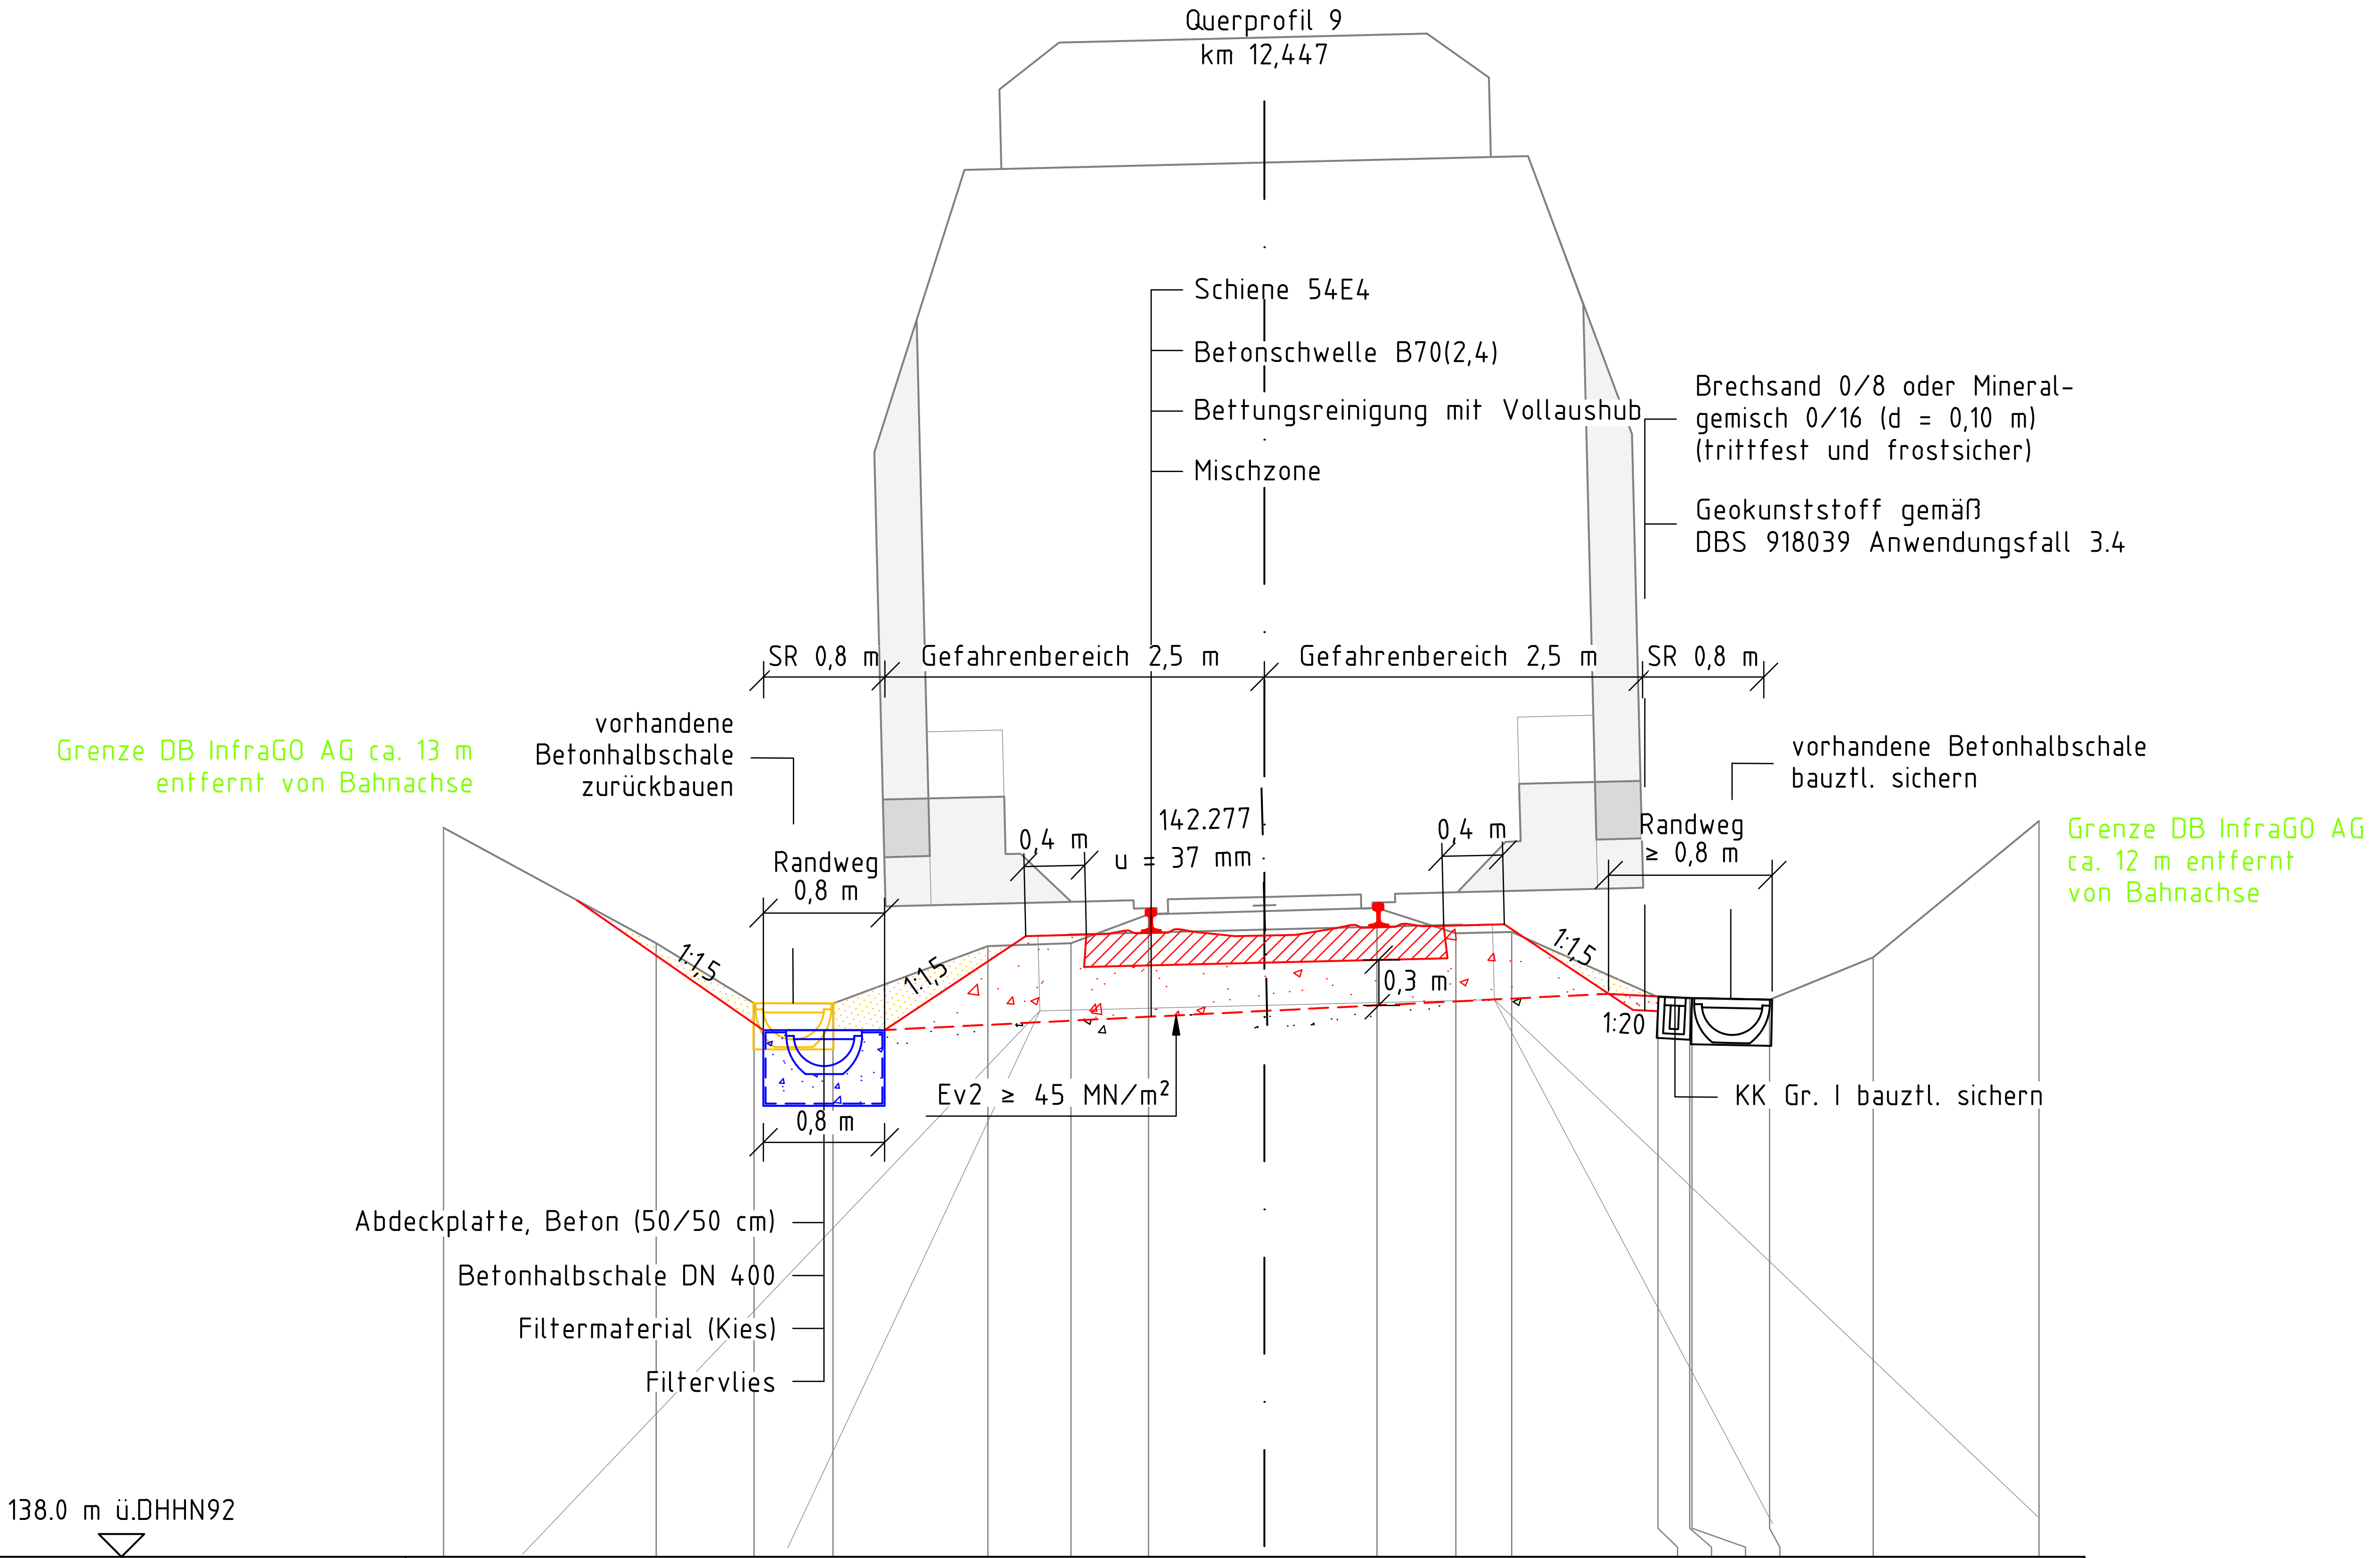

Planum								141.602									
Gelände	142.810	142.048	141.654	141.651	142.030	142.048	142.239	142.261	142.281	142.114	142.124	141.694	141.685	141.685	141.677	141.945	142.855
Entfernung	5.416	4.014	3.367	2.848	1.825	1.277	0.764	0.000	0.743	1.263	1.632	2.597	2.807	2.821	3.334	4.017	5.112

Index:	Änderungen bzw. Ergänzungen	Name:	Datum:

Prüfvermerke

die Übereinstimmung der Zeichnung mit der Ausführung bestätigt:
für den Auftragnehmer: Ort, Datum, Unterschrift
für die DB ProjektBau Ort, Datum, Unterschrift

Freigabe zur bautechnischen Prüfung
Ort, Datum, Unterschrift
Prüfingenieur

Interoperabilität geprüft (benannte Stelle)
Datum geprüft / genehmigt
Datum geprüft / genehmigt
Datum geprüft / genehmigt

Eisenbahn-Bundesamt

gleichgestellt mit Prüfexemplaren

Freigabe der Ausführungsunterlagen
☐ mit Regelungen durch den BVB
Freigabe-Nr.:
Ort, Datum, Unterschrift

Genehmigung zur Bauausführung
Ort, Datum, Unterschrift

Legende:
- Gelände
- Bestand
- Neubau/Änderung
- Rückbau
- Entwässerung Bestand
- Entwässerung Neubau
- Grenze DB InfraGO AG
- tangierende Maßnahmen

Auftraggeber:
Ort, Datum, Unterschrift

Planverfasser:
IDF Ingenieurdienstleistungen Fenchel
Wettiner Straße 1
98617 Meiningen
Tel.: 03693-88586-0
Fax: 03693-88586-22
e-mail: info@id-fenchel.de
Meiningen, 20.10.26, gez. Liborius
Ort, Datum, Unterschrift

Blatt-Nr.: 9 von 26
Auftrag-Nr.: 220821

	Datum	Name
bearb.	09/2026	Liborius
gez.	04/2025	Liborius
gepr.	10/2026	Fenchel

Bauherr: DB InfraGO
DB InfraGO AG
Region Südost
Projekte Netz Erfurt/Halle
V.IW-SO-P 323
Bahnhofstraße 23
99084 Erfurt

Planung: DB InfraGO
DB InfraGO AG
Region Südost
Projekte Netz Erfurt/Halle
V.IW-SO-P 323
Bahnhofstraße 23
99084 Erfurt

Plan-Nr.: 220821_AU_3.3.13
Planart: Ausschreibung
Planzeichen:
Blattgröße: 590 x 297
Einwirkungen (Lastmodelle)

Höhen- und Koordinatensystem
DHHN92/DBREF


Maßstab:
1:50

Querprofil 9
km 12,447

Projekt: GE Großkorbetha - Webau
Strecke: 6812 Großkorbetha - Deuben

Bauwerksnummer					Brückennr.	Barcode
Strecke		Kilometer		Kennzahl		
6812	*	12,447	*			

Y:\2_PLANUNG\220821_GE Großkorbetha-Webau\09_AP\U4_Querprofile\220821_AP_QP.dwg

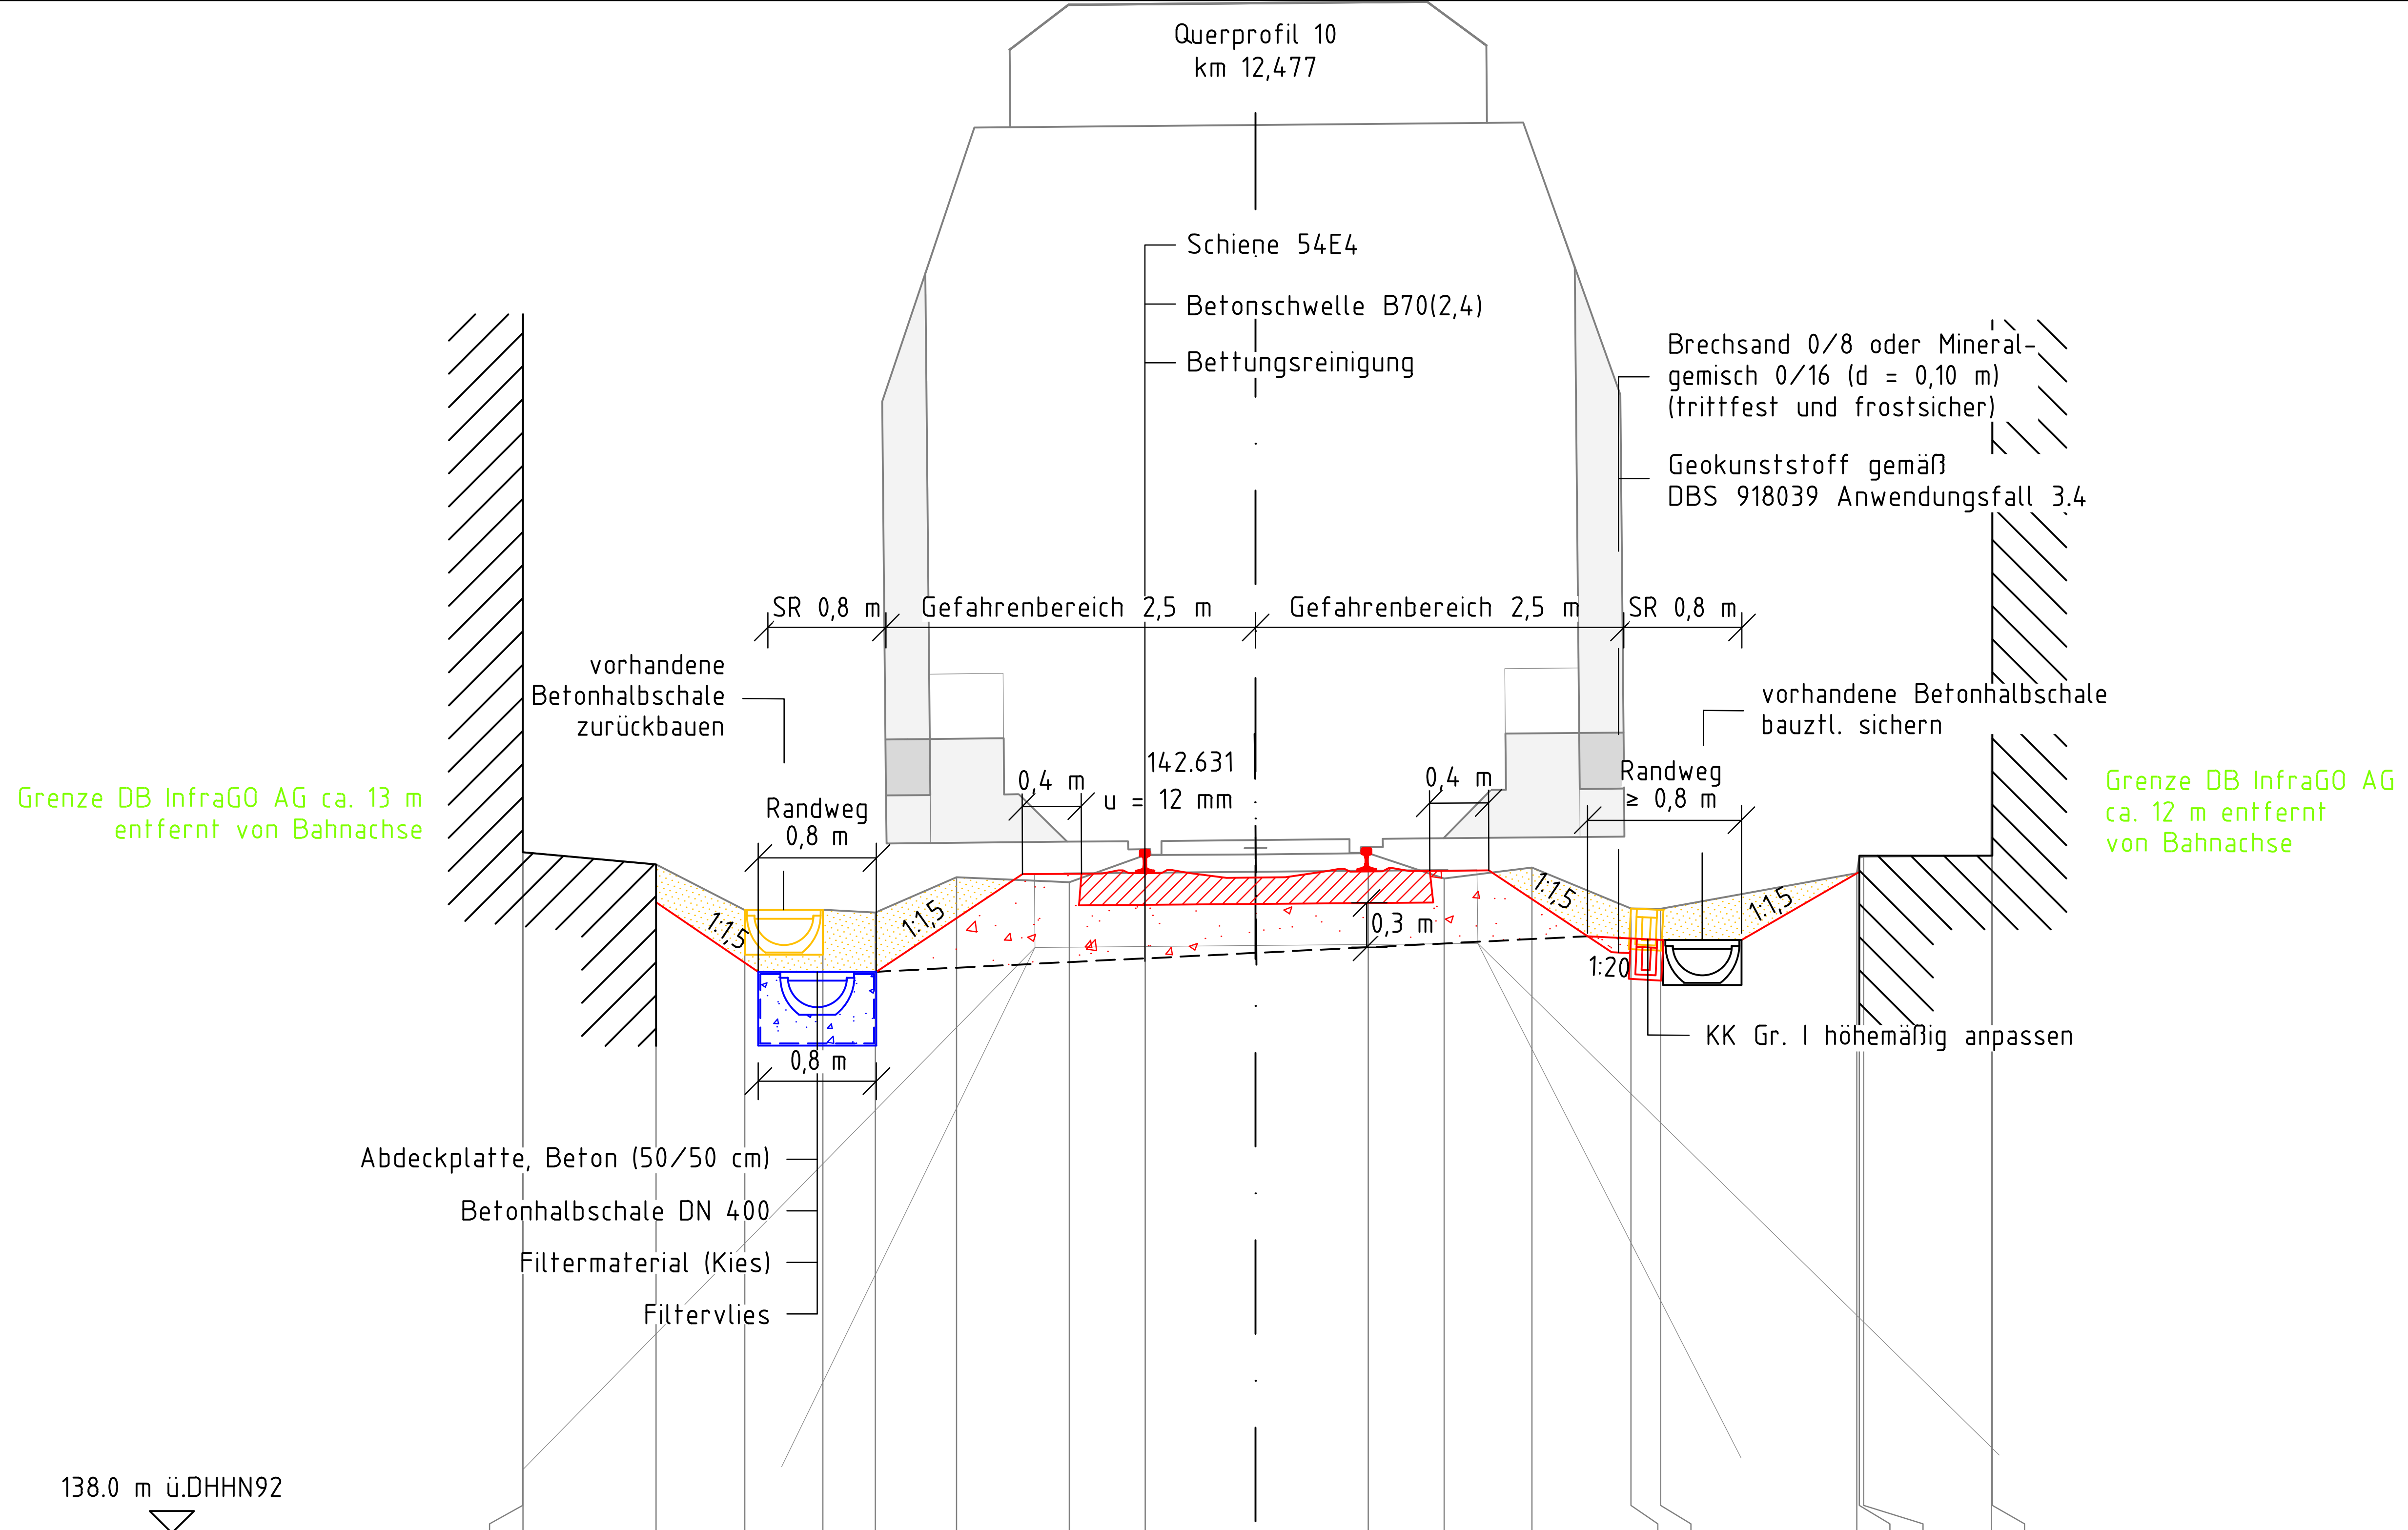

Planum										141.931										
Gelände	142.613	146.257	142.530	142.223	142.223	142.205	142.444	142.409	142.593	142.599	142.606	142.434	142.509	142.232	142.230	142.470	142.577	142.584	142.590	146.217
Entfernung	4.967	4.965	4.063	3.462	2.932	2.576	2.026	1.262	0.748	0.000	0.763	1.277	1.873	2.543	2.744	4.073	4.091	4.121	4.986	4.993

Index:	Änderungen bzw. Ergänzungen	Name:	Datum:

Prüfvermerke

die Übereinstimmung der Zeichnung mit der Ausführung bestätigt:
für den Auftragnehmer: Ort, Datum, Unterschrift
für die DB ProjektBau Ort, Datum, Unterschrift

Freigabe zur bautechnischen Prüfung
Ort, Datum, Unterschrift
Prüfingenieur

Interoperabilität geprüft (benannte Stelle)
Datum geprüft / genehmigt
Datum geprüft / genehmigt
Datum geprüft / genehmigt

Eisenbahn-Bundesamt

gleichgestellt mit Prüfexemplaren

Freigabe der Ausführungsunterlagen
☐ mit Regelungen durch den BVB
Freigabe-Nr.:
Ort, Datum, Unterschrift
Genehmigung zur Bauausführung
Ort, Datum, Unterschrift

Legende:
- Gelände
- Bestand
- Neubau/Änderung
- Rückbau
- Entwässerung Bestand
- Entwässerung Neubau
- Grenze DB InfraGO AG
- Tangierende Maßnahmen

Auftraggeber:
Ort, Datum, Unterschrift

Planverfasser:
IDF
Wettiner Straße 1
98617 Meiningen
Tel.: 03693-88586-0
Fax: 03693-88586-22
e-mail: info@id-fenchel.de
Meiningen, 20.10.26, gez. Liborius
Ort, Datum, Unterschrift

Bauherr:
DB InfraGO
DB InfraGO AG
Region Südost
Projekte Netz Erfurt/Halle
V.IW-SO-P 323
Bahnhofstraße 23
99084 Erfurt

Planung:
DB InfraGO
DB InfraGO AG
Region Südost
Projekte Netz Erfurt/Halle
V.IW-SO-P 323
Bahnhofstraße 23
99084 Erfurt

Blatt-Nr.: 10 von 26
Auftrag-Nr.: 220821

	Datum	Name
bearb.	09/2026	Liborius
gez.	04/2025	Liborius
gepr.	10/2026	Fenchel

Plan-Nr.: 220821_AU_3.3.14
Planart: Ausschreibung
Planzeichen:
Blattgröße: 590 x 297
Einwirkungen (Lastmodelle)

Höhen- und Koordinatensystem
DHHN92/DBREF


Maßstab:
1:50

Querprofil 10
km 12,477

Projekt: GE Großkorbetha - Webau
Strecke: 6812 Großkorbetha - Deuben

Bauwerksnummer					Brückennr.	Barcode
Strecke		Kilometer		Kennzahl		
6812	*	12,477	*			

Y:\2_PLANUNG\220821_GE Großkorbetha-Webau\09_AP\U4_Querprofile\220821_AP_QP.dwg

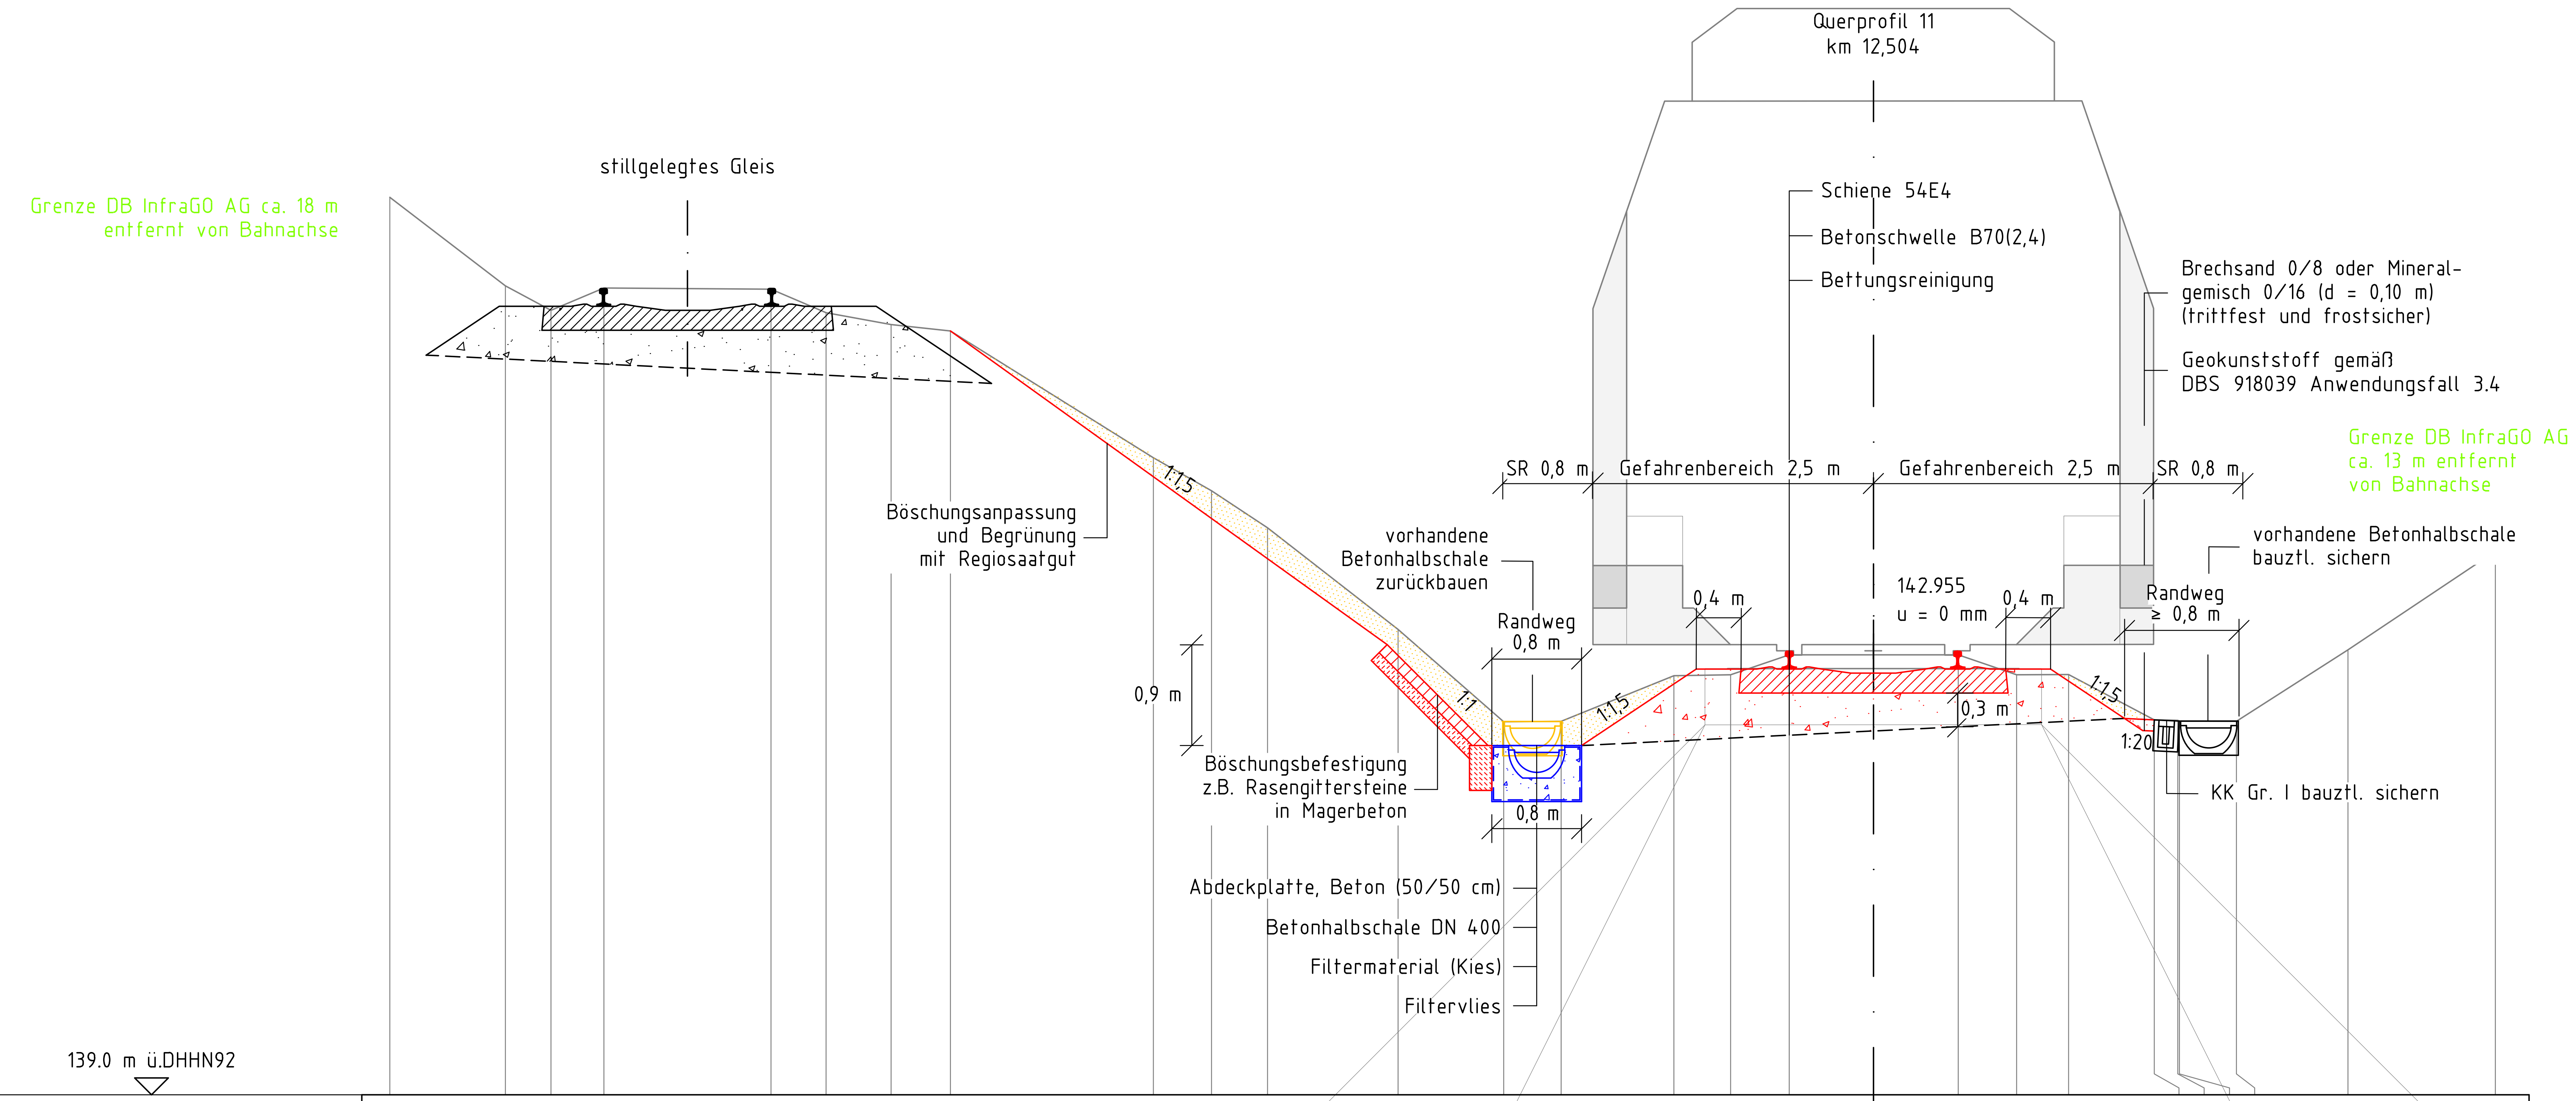

Planum																		142.244									
Gelände	147.002	146.212	145.993	146.193	146.185	145.972	145.867	145.809	144.680	144.384	144.055	143.449	142.325	142.330	142.736	142.745	142.923	142.922	142.922	142.745	142.747	142.342	142.339	142.333	142.329	142.968	143.845
Entfernung	13.230	12.200	11.820	11.320	9.830	9.340	8.760	8.230	6.420	5.902	5.402	4.238	3.297	2.784	1.780	1.273	0.751	0.000	0.756	1.276	1.741	2.505	2.715	2.730	3.238	4.232	5.547

Index: Änderungen bzw. Ergänzungen — Name: — Datum:

Prüfvermerke

die Übereinstimmung der Zeichnung mit der Ausführung bestätigt:
für den Auftragnehmer: Ort, Datum, Unterschrift
für die DB ProjektBau: Ort, Datum, Unterschrift
Interoperabilität geprüft (benannte Stelle)
Datum — geprüft / genehmigt
Datum — geprüft / genehmigt
Datum — geprüft / genehmigt
Eisenbahn-Bundesamt

Freigabe zur bautechnischen Prüfung
Ort, Datum, Unterschrift
Prüfingenieur
gleichgestellt mit Prüfexemplaren
Freigabe der Ausführungsunterlagen
☐ mit Regelungen durch den BVB
Freigabe-Nr.:
Ort, Datum, Unterschrift
Genehmigung zur Bauausführung
Ort, Datum, Unterschrift

Legende:
- Gelände
- Bestand
- Neubau/Änderung
- Rückbau
- Entwässerung Bestand
- Entwässerung Neubau
- Grenze DB InfraGO AG
- Tangierende Maßnahmen

Auftraggeber:
Ort, Datum, Unterschrift

Planverfasser:
IDF
Wettiner Straße 1
98617 Meiningen
Tel.: 03693-88586-0
Fax: 03693-88586-22
e-mail: info@id-fenchel.de
Meiningen, 20.10.26, gez. Liborius
Ort, Datum, Unterschrift

Blatt-Nr.: 11 von 26		
Auftrag-Nr.: 220821		
	Datum	Name
bearb.	09/2026	Liborius
gez.	04/2025	Liborius
gepr.	10/2026	Fenchel

Bauherr:
DB InfraGO
DB InfraGO AG
Region Südost
Projekte Netz Erfurt/Halle
VJW-SO-P 323
Bahnhofstraße 23
99084 Erfurt

Planung:
DB InfraGO
DB InfraGO AG
Region Südost
Projekte Netz Erfurt/Halle
VJW-SO-P 323
Bahnhofstraße 23
99084 Erfurt

Plan-Nr.: 220821_AU_3.3.15
Planart: Ausschreibung
Planzeichen:
Blattgröße: 690 x 297
Einwirkungen (Lastmodelle): ---
Höhen- und Koordinatensystem: DHHN92/DBREF


Maßstab: 1:50

Querprofil 11
km 12,504

Projekt: GE Großkorbetha - Webau
Strecke: 6812 Großkorbetha - Deuben

Bauwerksnummer				Brückennr.	Barcode
Strecke		Kilometer	Kennzahl		
6812	*	12,504	*		

Nur zur Information

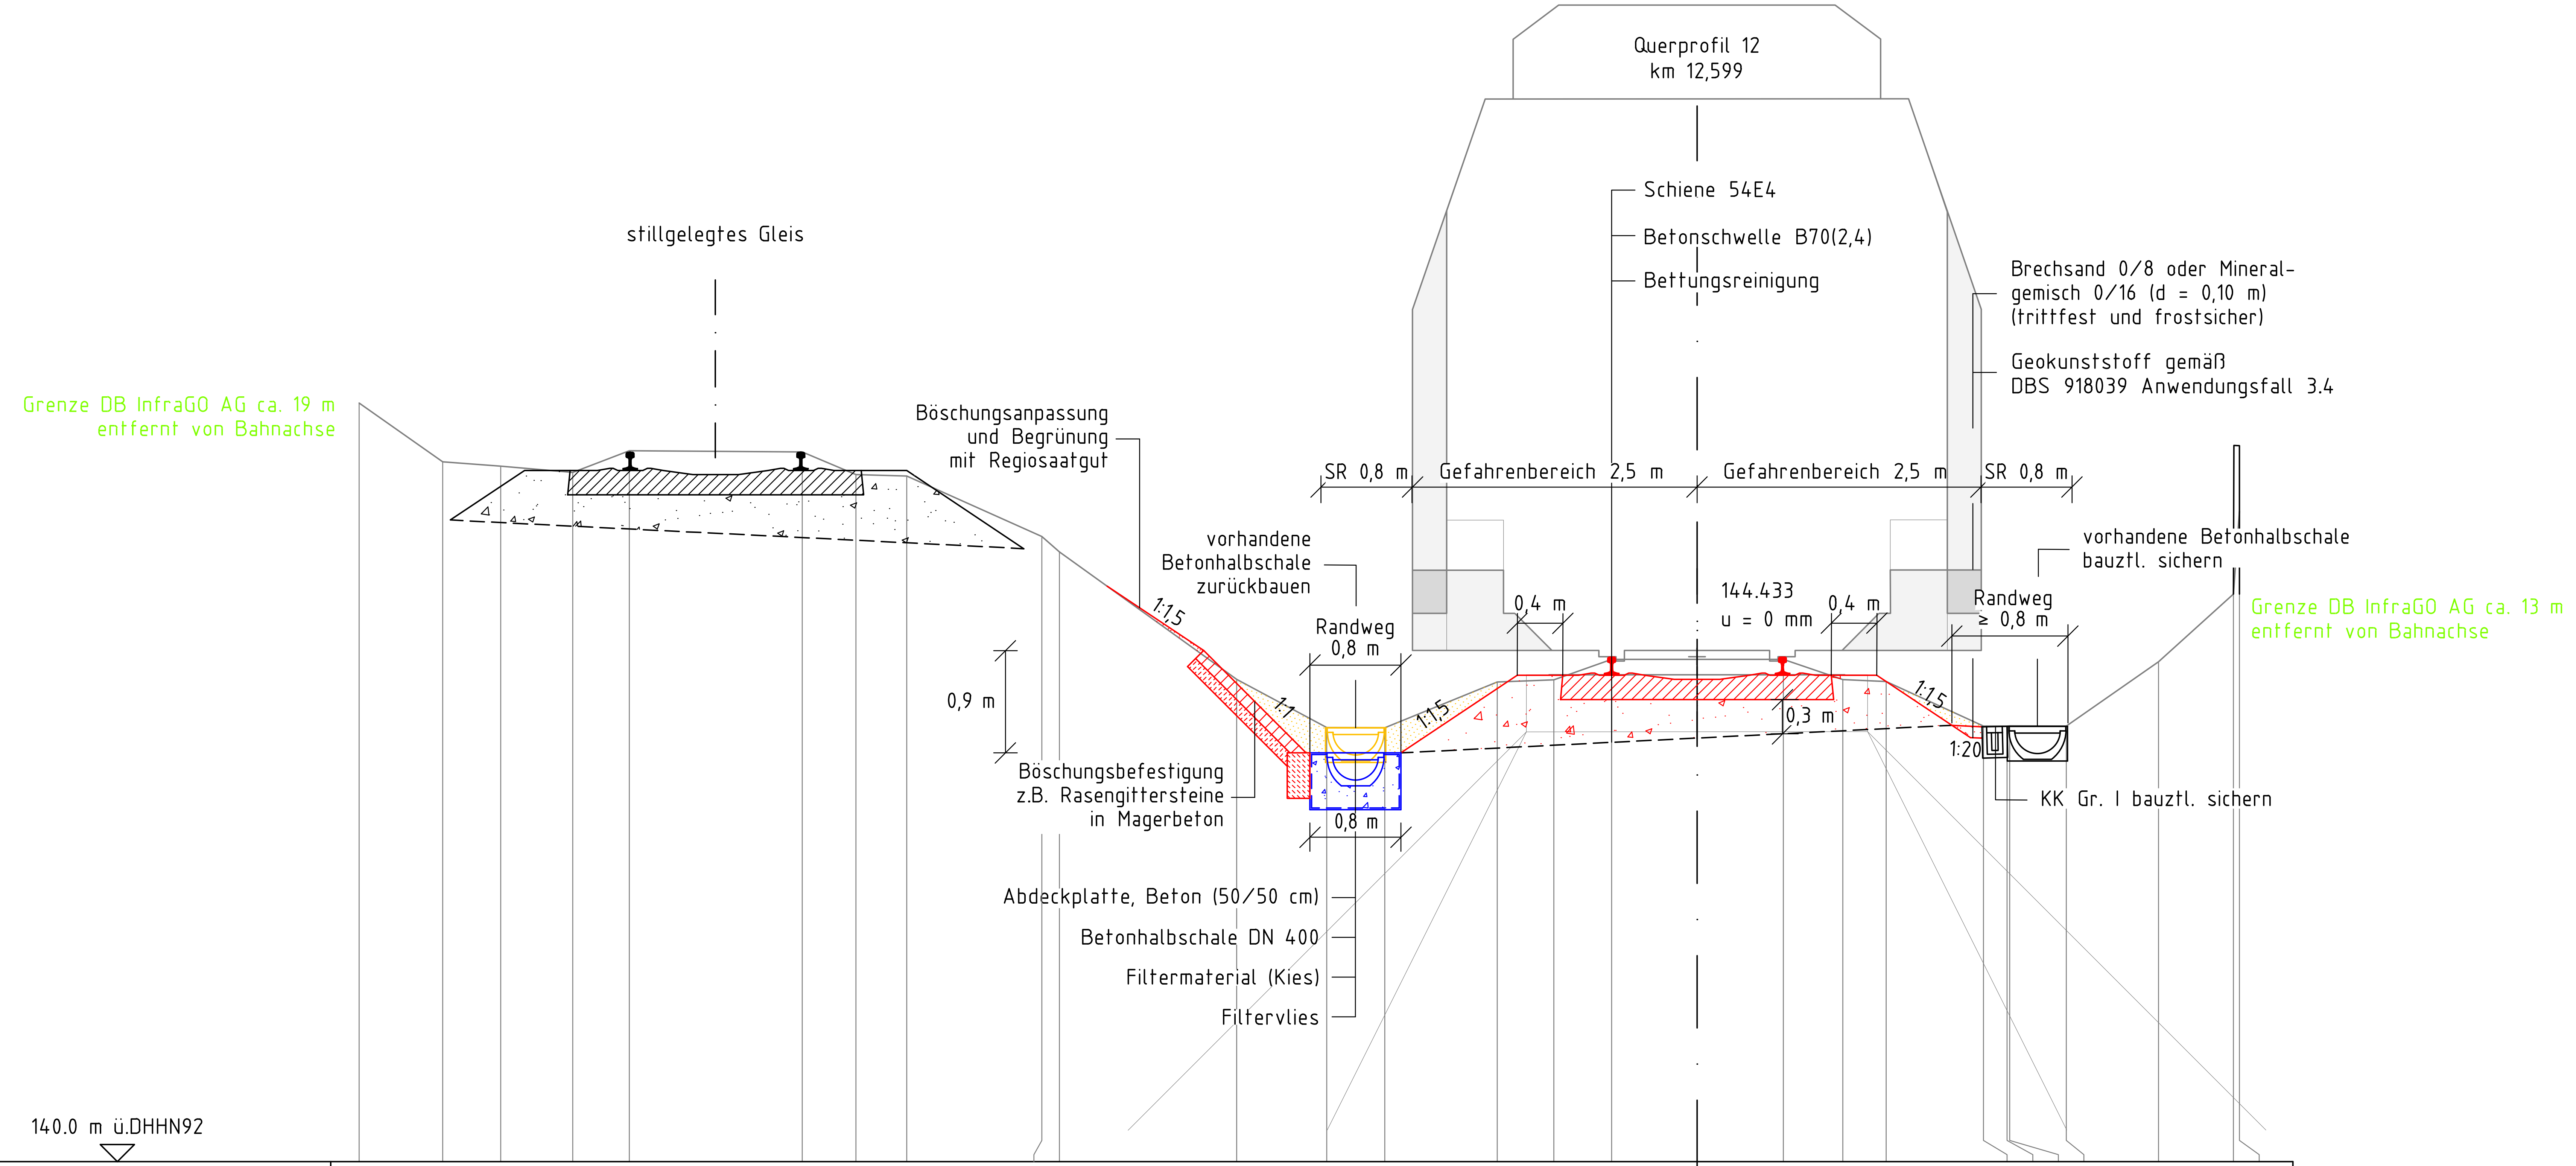

Entfernung	Gelände	Planum
11.760	146.666	
11.026	146.148	
10.515	146.110	
9.883	146.056	
9.385	146.247	
7.865	146.235	
7.392	146.037	
6.946	146.023	
5.759	145.492	
5.604	145.357	
4.046	144.237	
3.256	143.814	
2.745	143.812	
1.757	144.214	
1.260	144.234	
0.750	144.413	
0.000	144.413	143.722
0.758	144.414	
1.280	144.235	
1.662	144.218	
2.516	143.826	
2.724	143.826	
2.748	143.829	
3.246	143.827	
4.055	144.393	
4.715	144.987	
4.766	145.713	

Index:	Änderungen bzw. Ergänzungen	Name:	Datum:

Prüfvermerke

die Übereinstimmung der Zeichnung mit der Ausführung bestätigt:

für den Auftragnehmer: .... Ort, Datum, Unterschrift

für die DB ProjektBau .... Ort, Datum, Unterschrift

Freigabe zur bautechnischen Prüfung

.... Ort, Datum, Unterschrift

Prüfingenieur

Interoperabilität geprüft (benannte Stelle)

Datum geprüft / genehmigt

Datum geprüft / genehmigt

Datum geprüft / genehmigt

Eisenbahn-Bundesamt

gleichgestellt mit Prüfexemplaren

Freigabe der Ausführungsunterlagen

☐ mit Regelungen durch den BVB

Freigabe-Nr.: ....

.... Ort, Datum, Unterschrift

Genehmigung zur Bauausführung

.... Ort, Datum, Unterschrift

Legende:

- Gelände
- Bestand
- Neubau/Änderung
- Rückbau
- Entwässerung Bestand
- Entwässerung Neubau
- Grenze DB InfraGO AG
- tangierende Maßnahmen

Auftraggeber:

.... Ort, Datum, Unterschrift

Planverfasser:

IDF Ingenieurdienste Fenchel
Wettiner Straße 1
98617 Meiningen
Tel.: 03693-88586-0
Fax: 03693-88586-22
e-mail: info@id-fenchel.de

Meiningen, 20.10.26, gez. Liborius
Ort, Datum, Unterschrift

Blatt-Nr.:	12 von 26	
Auftrag-Nr.:	220821	
	Datum	Name
bearb.	09/2026	Liborius
gez.	04/2025	Liborius
gepr.	10/2026	Fenchel

Bauherr:

DB InfraGO AG
Region Südost
Projekte Netz Erfurt/Halle
V.IW-SO-P 323
Bahnhofstraße 23
99084 Erfurt

Planung:

DB InfraGO AG
Region Südost
Projekte Netz Erfurt/Halle
V.IW-SO-P 323
Bahnhofstraße 23
99084 Erfurt

Plan-Nr.: 220821_AU_3.3.16

Planart: Ausschreibung

Planzeichen:

Blattgröße: 690 x 297

Maßstab: 1:50

Querprofil 12
km 12,599

Einwirkungen (Lastmodelle)


Höhen- und Koordinatensystem
DHHN92/DBREF

Projekt: GE Großkorbetha – Webau

Strecke: 6812 Großkorbetha – Deuben

Bauwerksnummer					Brückennr.	Barcode
Strecke		Kilometer		Kennzahl		
6812	*	12,599	*			

Y:\2_PLANUNG\220821_GE Großkorbetha-Webau\09_AP\U4_Querprofile\220821_AP_QP.dwg

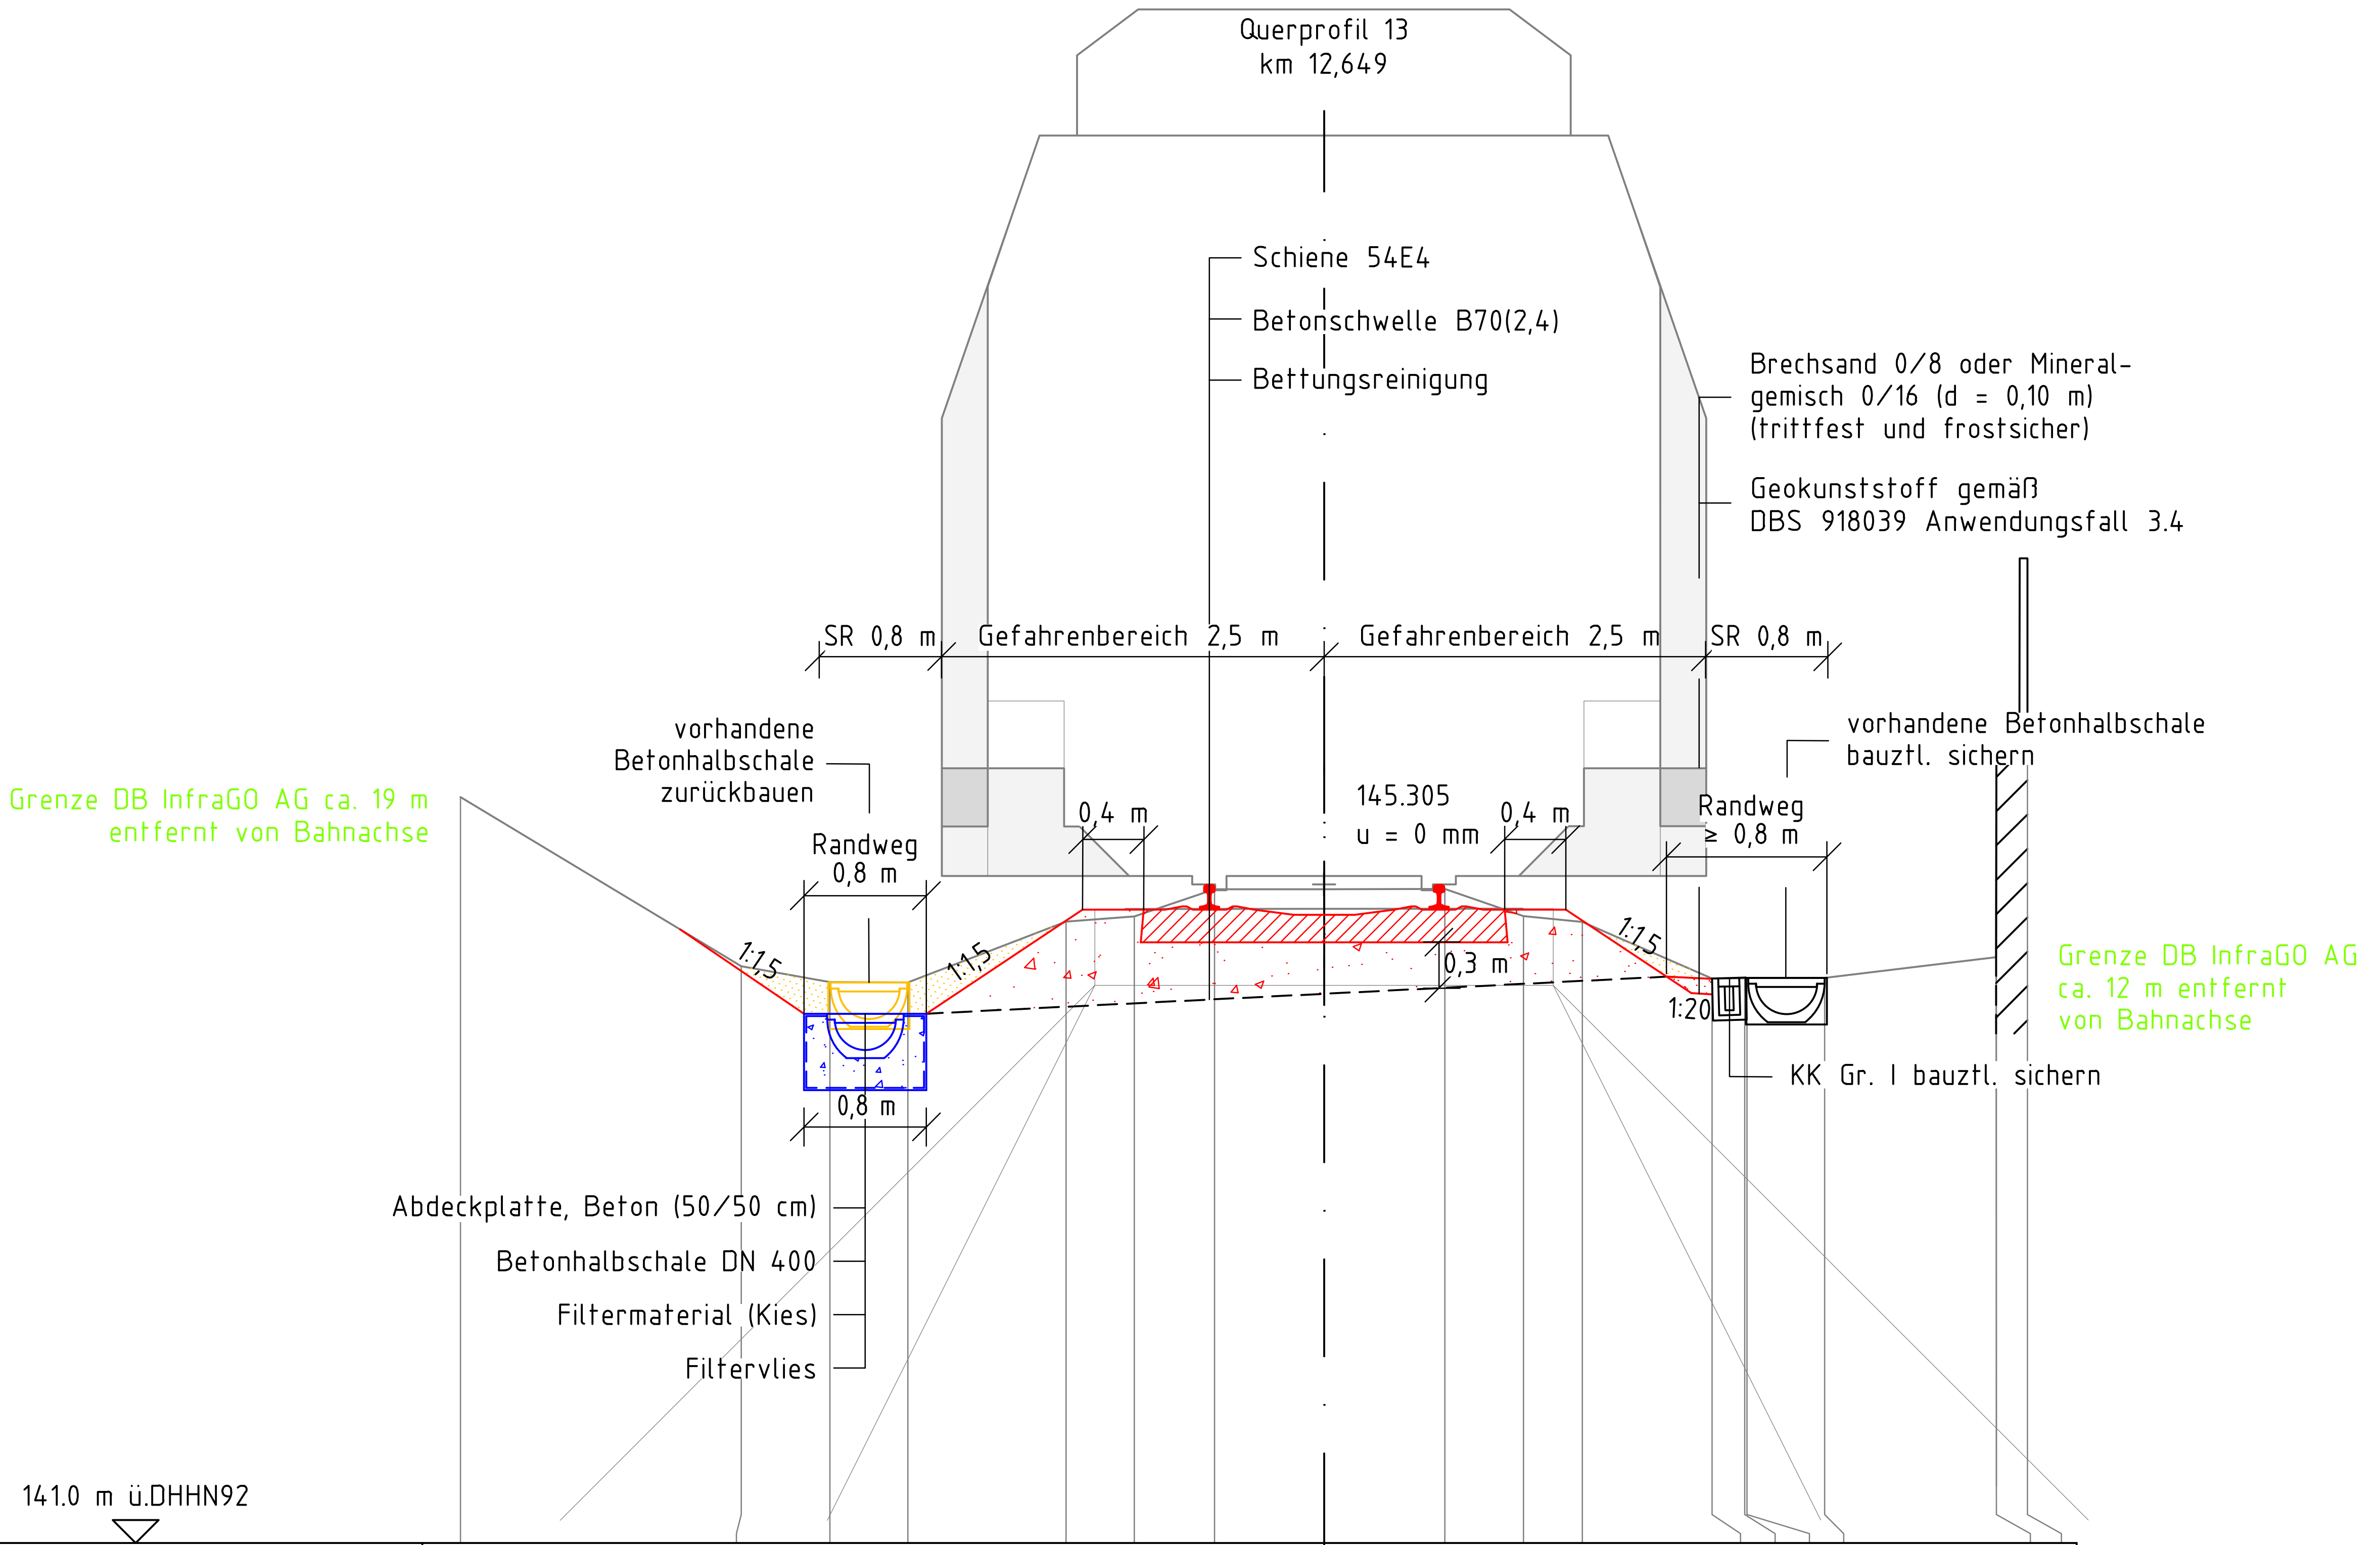

Planum								144.594									
Gelände	145.880	144.875	144.670	144.668	145.067	145.100	145.278	145.278	145.279	145.102	145.065	144.694	144.696	144.698	144.697	144.833	146.138
Entfernung	5.651	3.814	3.235	2.723	1.690	1.242	0.717	0.000	0.790	1.304	1.690	2.537	2.752	2.766	3.275	4.395	4.398

Index:	Änderungen bzw. Ergänzungen	Name:	Datum:

Prüfvermerke

die Übereinstimmung der Zeichnung mit der Ausführung bestätigt:
für den Auftragnehmer: Ort, Datum, Unterschrift
für die DB ProjektBau Ort, Datum, Unterschrift

Freigabe zur bautechnischen Prüfung
Ort, Datum, Unterschrift
Prüfingenieur

Interoperabilität geprüft (benannte Stelle)
Datum geprüft / genehmigt
Datum geprüft / genehmigt
Datum geprüft / genehmigt

Eisenbahn-Bundesamt

gleichgestellt mit Prüfexemplaren

Freigabe der Ausführungsunterlagen
☐ mit Regelungen durch den BVB
Freigabe-Nr.:
Ort, Datum, Unterschrift
Genehmigung zur Bauausführung
Ort, Datum, Unterschrift

Legende:
- Gelände
- Bestand
- Neubau/Änderung
- Rückbau
- Entwässerung Bestand
- Entwässerung Neubau
- Grenze DB InfraGO AG
- tangierende Maßnahmen

Auftraggeber:
Ort, Datum, Unterschrift

Planverfasser:
IDF
Wettiner Straße 1
98617 Meiningen
Tel.: 03693-88586-0
Fax: 03693-88586-22
e-mail: info@id-fenchel.de
Meiningen, 20.10.26, gez. Liborius
Ort, Datum, Unterschrift

Blatt-Nr.:	13 von 26	
Auftrag-Nr.:	220821	
	Datum	Name
bearb.	09/2026	Liborius
gez.	04/2025	Liborius
gepr.	10/2026	Fenchel

Bauherr: DB InfraGO
DB InfraGO AG
Region Südost
Projekte Netz Erfurt/Halle
V.IW-SO-P 323
Bahnhofstraße 23
99084 Erfurt

Planung: DB InfraGO
DB InfraGO AG
Region Südost
Projekte Netz Erfurt/Halle
V.IW-SO-P 323
Bahnhofstraße 23
99084 Erfurt

Plan-Nr.: 220821_AU_3.3.17
Planart: Ausschreibung
Planzeichen:
Blattgröße: 590 x 297
Einwirkungen (Lastmodelle)

Höhen- und Koordinatensystem
DHHN92/DBREF

Maßstab: 1:50


Querprofil 13
km 12,649

Projekt: GE Großkorbetha - Webau
Strecke: 6812 Großkorbetha - Deuben

Bauwerksnummer					Brückennr.	Barcode
Strecke		Kilometer		Kennzahl		
6812	*	12,649	*			

Y:\2_PLANUNG\220821_GE Großkorbetha-Webau\09_AP\U4_Querprofile\220821_AP_QP.dwg

Information

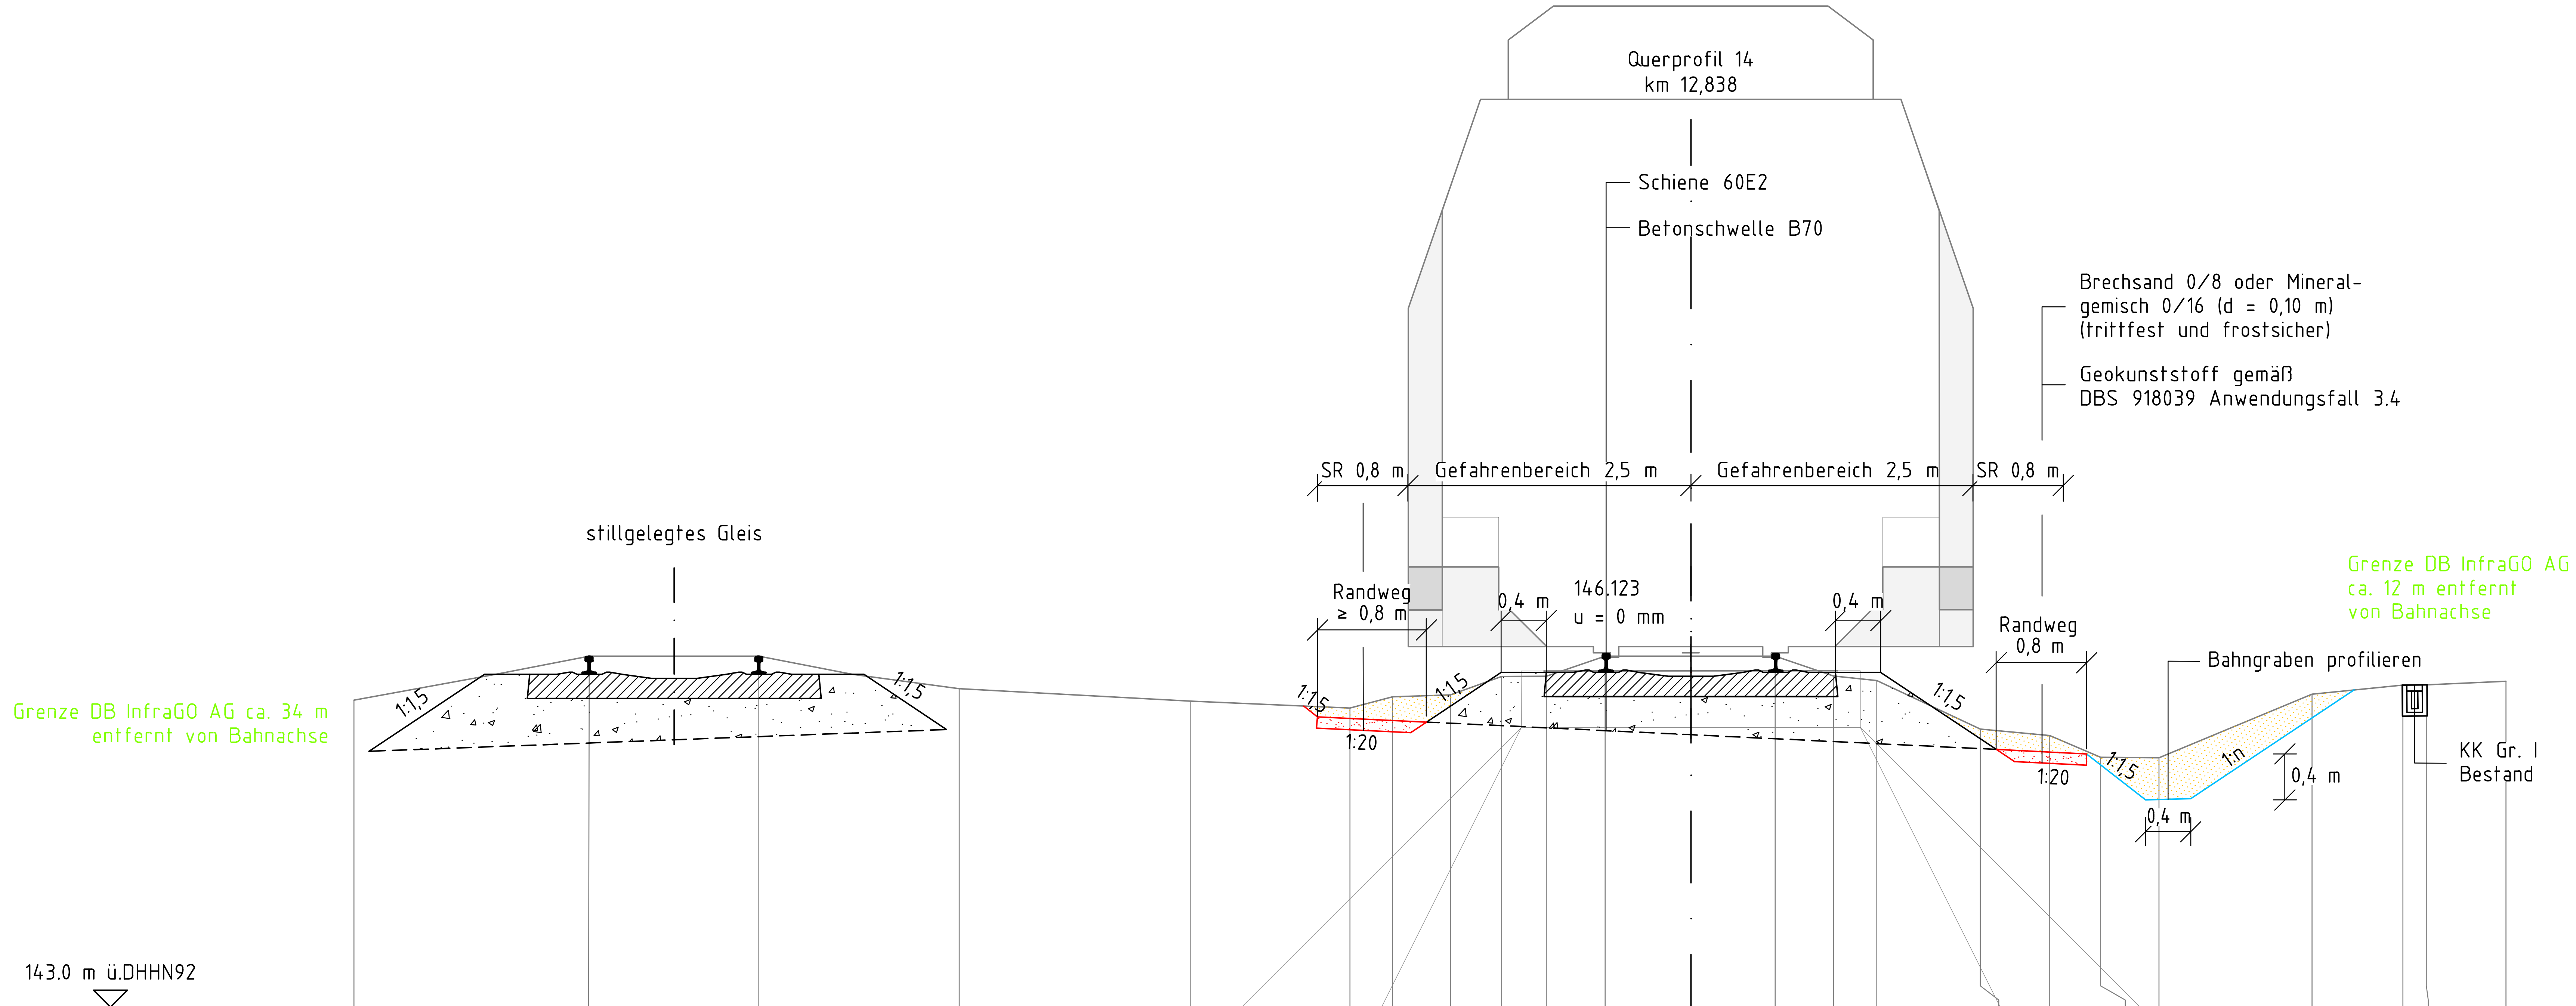

Planum												145.411											
Gelände	145.720	146.105	146.107	145.818	145.709	145.647	145.747	145.764	145.927	145.928	146.107	146.107	146.107	145.930	145.890	145.462	145.404	145.211	145.207	145.771	145.851	145.853	145.885
Entfernung	11.822	9.756	8.248	6.476	4.431	3.017	2.640	2.128	1.676	1.279	0.759	0.000	0.746	1.262	1.645	2.562	3.175	3.627	4.142	5.498	6.301	6.509	7.215

Index:	Änderungen bzw. Ergänzungen	Name:	Datum:

Prüfvermerke

die Übereinstimmung der Zeichnung mit der Ausführung bestätigt:
für den Auftragnehmer: Ort, Datum, Unterschrift
für die DB ProjektBau Ort, Datum, Unterschrift
Interoperabilität geprüft (benannte Stelle)
Datum geprüft / genehmigt
Datum geprüft / genehmigt
Datum geprüft / genehmigt
Eisenbahn-Bundesamt

Freigabe zur bautechnischen Prüfung
Ort, Datum, Unterschrift
Prüfingenieur
gleichgestellt mit Prüfexemplaren
Freigabe der Ausführungsunterlagen
☐ mit Regelungen durch den BVB
Freigabe-Nr.:
Ort, Datum, Unterschrift
Genehmigung zur Bauausführung
Ort, Datum, Unterschrift

Legende:
- Gelände
- Bestand
- Neubau/Änderung
- Rückbau
- Entwässerung Bestand
- Entwässerung Neubau
- Grenze DB InfraGO AG
- flankierende Maßnahmen

Auftraggeber:
Ort, Datum, Unterschrift

Planverfasser:
Wettiner Straße 1
98617 Meiningen
Tel.: 03693-88586-0
Fax: 03693-88586-22
e-mail: info@id-fenchel.de
Meiningen, 20.10.26, gez. Liborius
Ort, Datum, Unterschrift

Bauherr:
DB InfraGO AG
DB InfraGO AG
Region Südost
Projekte Netz Erfurt/Halle
V.IW-SO-P 323
Bahnhofstraße 23
99084 Erfurt

Planung:
DB InfraGO AG
DB InfraGO AG
Region Südost
Projekte Netz Erfurt/Halle
V.IW-SO-P 323
Bahnhofstraße 23
99084 Erfurt

Blatt-Nr.: 14 von 26
Auftrag-Nr.: 220821

	Datum	Name
bearb.	09/2026	Liborius
gez.	04/2025	Liborius
gepr.	10/2026	Fenchel

Plan-Nr.: 220821_AU_3.3.18
Planart: Ausschreibung
Planzeichen:
Blattgröße: 780 x 297
Einwirkungen (Lastmodelle)

Höhen- und Koordinatensystem
DHHN92/DBREF


Maßstab:
1:50

Querprofil 14 km 12,838

Projekt: GE Großkorbetha - Webau
Strecke: 6812 Großkorbetha - Deuben

Bauwerksnummer			Brückennr.	Barcode
Strecke	Kilometer	Kennzahl		
6812 *	12,838 *			

Y:\2_PLANUNG\220821_GE Großkorbetha-Webau\09_AP\U4_Querprofile\220821_AP_QP.dwg

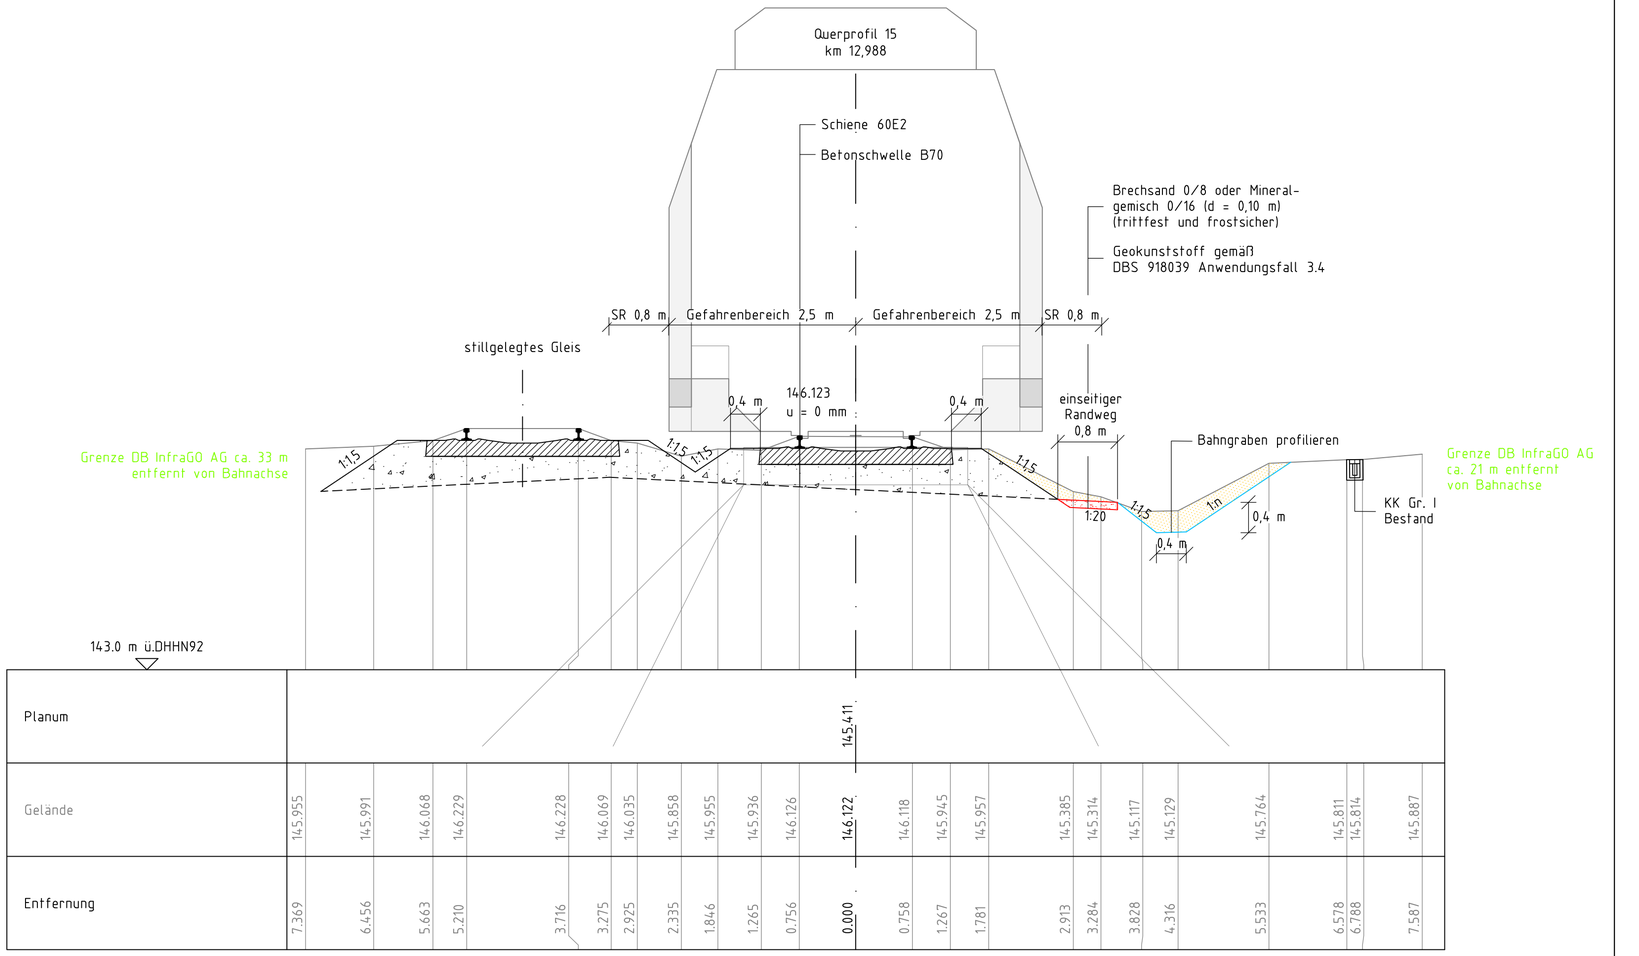

Index:	Änderungen bzw. Ergänzungen	Name:	Datum:

Prüfvermerke

die Übereinstimmung der Zeichnung mit der Ausführung bestätigt:

für den Auftragnehmer: Ort, Datum, Unterschrift

für die DB ProjektBau Ort, Datum, Unterschrift

Freigabe zur bautechnischen Prüfung

Ort, Datum, Unterschrift

Prüfingenieur

Interoperabilität geprüft (benannte Stelle)

Datum geprüft / genehmigt

Datum geprüft / genehmigt

Datum geprüft / genehmigt

Eisenbahn-Bundesamt

gleichgestellt mit Prüfexemplaren

Freigabe der Ausführungsunterlagen

☐ mit Regelungen durch den BVB

Freigabe-Nr.:

Ort, Datum, Unterschrift

Genehmigung zur Bauausführung

Ort, Datum, Unterschrift

Legende:

- Gelände
- Bestand
- Neubau/Änderung
- Rückbau
- Entwässerung Bestand
- Entwässerung Neubau
- Grenze DB InfraGO AG
- Tangierende Maßnahmen

Auftraggeber:

Ort, Datum, Unterschrift

Planverfasser:

IDF Ingenieurbüro Fenchel

Wettiner Straße 1
98617 Meiningen
Tel.: 03693-88586-0
Fax: 03693-88586-22
e-mail: info@id-fenchel.de

Meiningen, 20.10.26, gez. Liborius
Ort, Datum, Unterschrift

	Datum	Name
bearb.	09/2026	Liborius
gez.	04/2025	Liborius
gepr.	10/2026	Fenchel

Bauherr:

DB InfraGO AG
Region Südost
Projekte Netz Erfurt/Halle
VJW-SO-P 323
Bahnhofstraße 23
99084 Erfurt

Planung:

DB InfraGO AG
Region Südost
Projekte Netz Erfurt/Halle
VJW-SO-P 323
Bahnhofstraße 23
99084 Erfurt

Maßstab: 1:50

Querprofil 15
km 12,988

Blatt-Nr.: 15 von 26

Auftrag-Nr.: 220821

Plan-Nr.: 220821_AU_3.3.19

Planart: Ausschreibung

Planzeichen:

Blattgröße: 690 x 297

Einwirkungen (Lastmodelle): ---

Höhen- und Koordinatensystem: DHHN92/DBREF


Projekt: GE Großkorbetha - Webau

Strecke: 6812 Großkorbetha - Deuben

Bauwerksnummer					Brückennr.	Barcode
Strecke		Kilometer		Kennzahl		
6812	*	12,988	*			

Y:\2_PLANUNG\220821_GE Großkorbetha-Webau\09_AP\U4_Querprofile\220821_AP_QP.dwg

Information

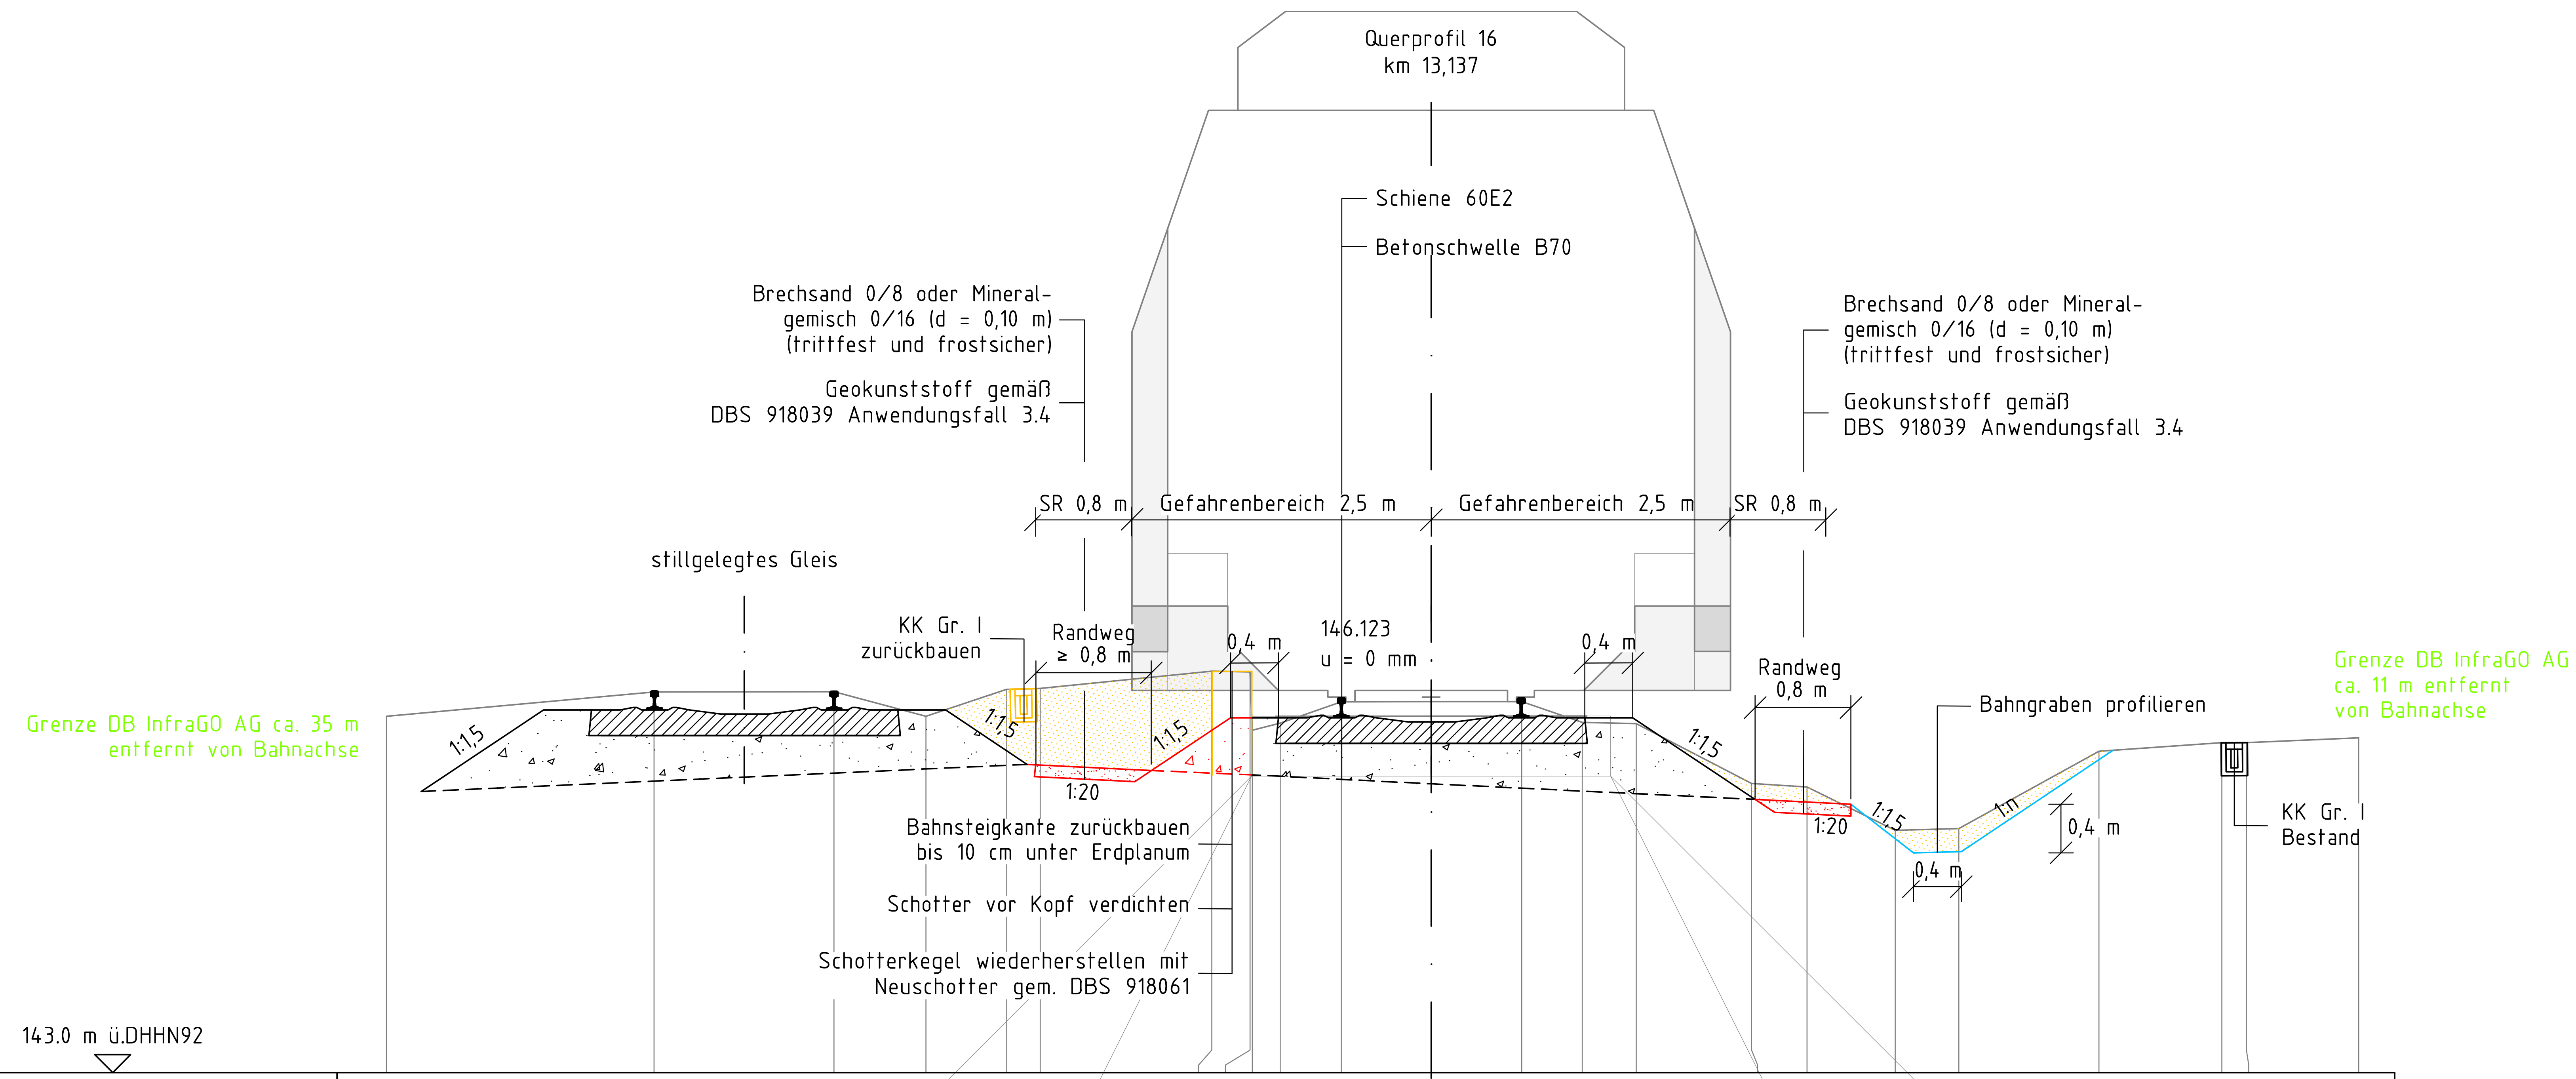

Planum												145.411											
Gelände	145.980	146.177	146.179	145.976	146.199	146.208	146.352	146.346	145.859	145.917	146.095	146.097	146.098	145.925	145.913	145.415	145.385	145.022	145.038	145.682	145.754	145.755	145.796
Entfernung	8.727	6.493	4.989	4.221	3.550	3.267	1.833	1.515	1.494	1.263	0.753	0.000	0.754	1.261	1.712	2.674	3.139	3.874	4.406	5.576	6.603	6.809	7.746

Index:	Änderungen bzw. Ergänzungen	Name:	Datum:

Prüfvermerke

die Übereinstimmung der Zeichnung mit der Ausführung bestätigt:
für den Auftragnehmer: Ort, Datum, Unterschrift
für die DB ProjektBau Ort, Datum, Unterschrift
Freigabe zur bautechnischen Prüfung
Ort, Datum, Unterschrift
Prüfingenieur
Interoperabilität geprüft (benannte Stelle)
Datum geprüft / genehmigt
Datum geprüft / genehmigt
Datum geprüft / genehmigt
Eisenbahn-Bundesamt
gleichgestellt mit Prüfexemplaren
Freigabe der Ausführungsunterlagen
☐ mit Regelungen durch den BVB
Freigabe-Nr.:
Ort, Datum, Unterschrift
Genehmigung zur Bauausführung
Ort, Datum, Unterschrift

Legende:
- Gelände
- Bestand
- Neubau/Änderung
- Rückbau
- Entwässerung Bestand
- Entwässerung Neubau
- Grenze DB InfraGO AG
- tangierende Maßnahmen

Auftraggeber:
Ort, Datum, Unterschrift

Planverfasser:
IDF
Wettiner Straße 1
98617 Meiningen
Tel.: 03693-88586-0
Fax: 03693-88586-22
e-mail: info@id-fenchel.de
Meiningen, 20.10.26, gez. Liborius
Ort, Datum, Unterschrift

Blatt-Nr.: 16 von 26
Auftrag-Nr.: 220821

	Datum	Name
bearb.	09/2026	Liborius
gez.	04/2025	Liborius
gepr.	10/2026	Fenchel

Bauherr: DB InfraGO
DB InfraGO AG
Region Südost
Projekte Netz Erfurt/Halle
VJW-SO-P 323
Bahnhofstraße 23
99084 Erfurt

Planung: DB InfraGO
DB InfraGO AG
Region Südost
Projekte Netz Erfurt/Halle
VJW-SO-P 323
Bahnhofstraße 23
99084 Erfurt

Plan-Nr.: 220821_AU_3.3.20
Planart: Ausschreibung
Planzeichen:
Blattgröße: 690 x 297
Einwirkungen (Lastmodelle)

Höhen- und Koordinatensystem
DHHN92/DBREF


Maßstab: 1:50

Querprofil 16
km 13,137

Projekt: GE Großkorbetha - Webau
Strecke: 6812 Großkorbetha - Deuben

Bauwerksnummer			Brückennr.	Barcode
Strecke	Kilometer	Kennzahl		
6812 *	13,137 *			

Y:\2_PLANUNG\220821_GE Großkorbetha-Webau\09_AP\U4_Querprofile\220821_AP_QP.dwg

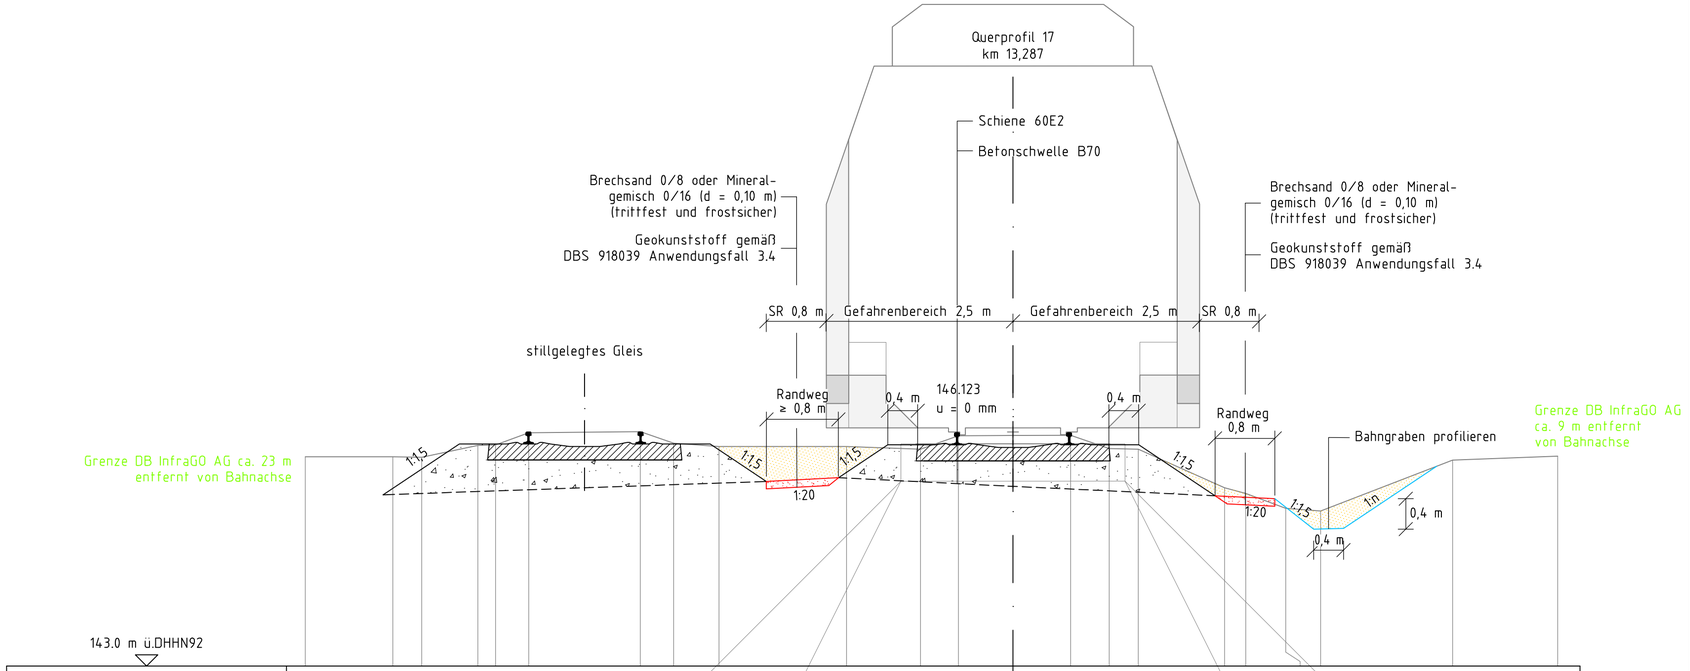

Index:	Änderungen bzw. Ergänzungen	Name:	Datum:

Prüfvermerke

die Übereinstimmung der Zeichnung mit der Ausführung bestätigt:

für den Auftragnehmer: Ort, Datum, Unterschrift

für die DB ProjektBau Ort, Datum, Unterschrift

Freigabe zur bautechnischen Prüfung

Ort, Datum, Unterschrift

Prüfingenieur

Interoperabilität geprüft (benannte Stelle)

Datum geprüft / genehmigt

Datum geprüft / genehmigt

Datum geprüft / genehmigt

Eisenbahn-Bundesamt

gleichgestellt mit Prüfexemplaren

Freigabe der Ausführungsunterlagen

☐ mit Regelungen durch den BVB

Freigabe-Nr.:

Ort, Datum, Unterschrift

Genehmigung zur Bauausführung

Ort, Datum, Unterschrift

Legende:

- Gelände
- Bestand
- Neubau/Änderung
- Rückbau
- Entwässerung Bestand
- Entwässerung Neubau
- Grenze DB InfraGO AG
- Tangierende Maßnahmen

Auftraggeber:

Ort, Datum, Unterschrift

Planverfasser:

IDF Ingenieurbüro Fenchel

Wettiner Straße 1
98617 Meiningen
Tel.: 03693-88586-0
Fax: 03693-88586-22
e-mail: info@id-fenchel.de

Meiningen, 20.10.26, gez. Liborius
Ort, Datum, Unterschrift

	Datum	Name
bearb.	09/2026	Liborius
gez.	04/2025	Liborius
gepr.	10/2026	Fenchel

Bauherr:

DB InfraGO AG
Region Südost
Projekte Netz Erfurt/Halle
VJW-SO-P 323
Bahnhofstraße 23
99084 Erfurt

Planung:

DB InfraGO AG
Region Südost
Projekte Netz Erfurt/Halle
VJW-SO-P 323
Bahnhofstraße 23
99084 Erfurt

Blatt-Nr.: 17 von 26

Auftrag-Nr.: 220821

Plan-Nr.: 220821_AU_3.3.21

Planart: Ausschreibung

Planzeichen:

Blattgröße: 690 x 297

Maßstab: 1:50

Querprofil 17
km 13,287

Einwirkungen (Lastmodelle)

Höhen- und Koordinatensystem

DHHN92/DBREF


Projekt: GE Großkorbetha - Webau

Strecke: 6812 Großkorbetha - Deuben

Bauwerksnummer					Brückennr.	Barcode
Strecke		Kilometer		Kennzahl		
6812	*	13,287	*			

Y:\2_PLANUNG\220821_GE Großkorbetha-Webau\09_AP\U4_Querprofile\220821_AP_QP.dwg

Information

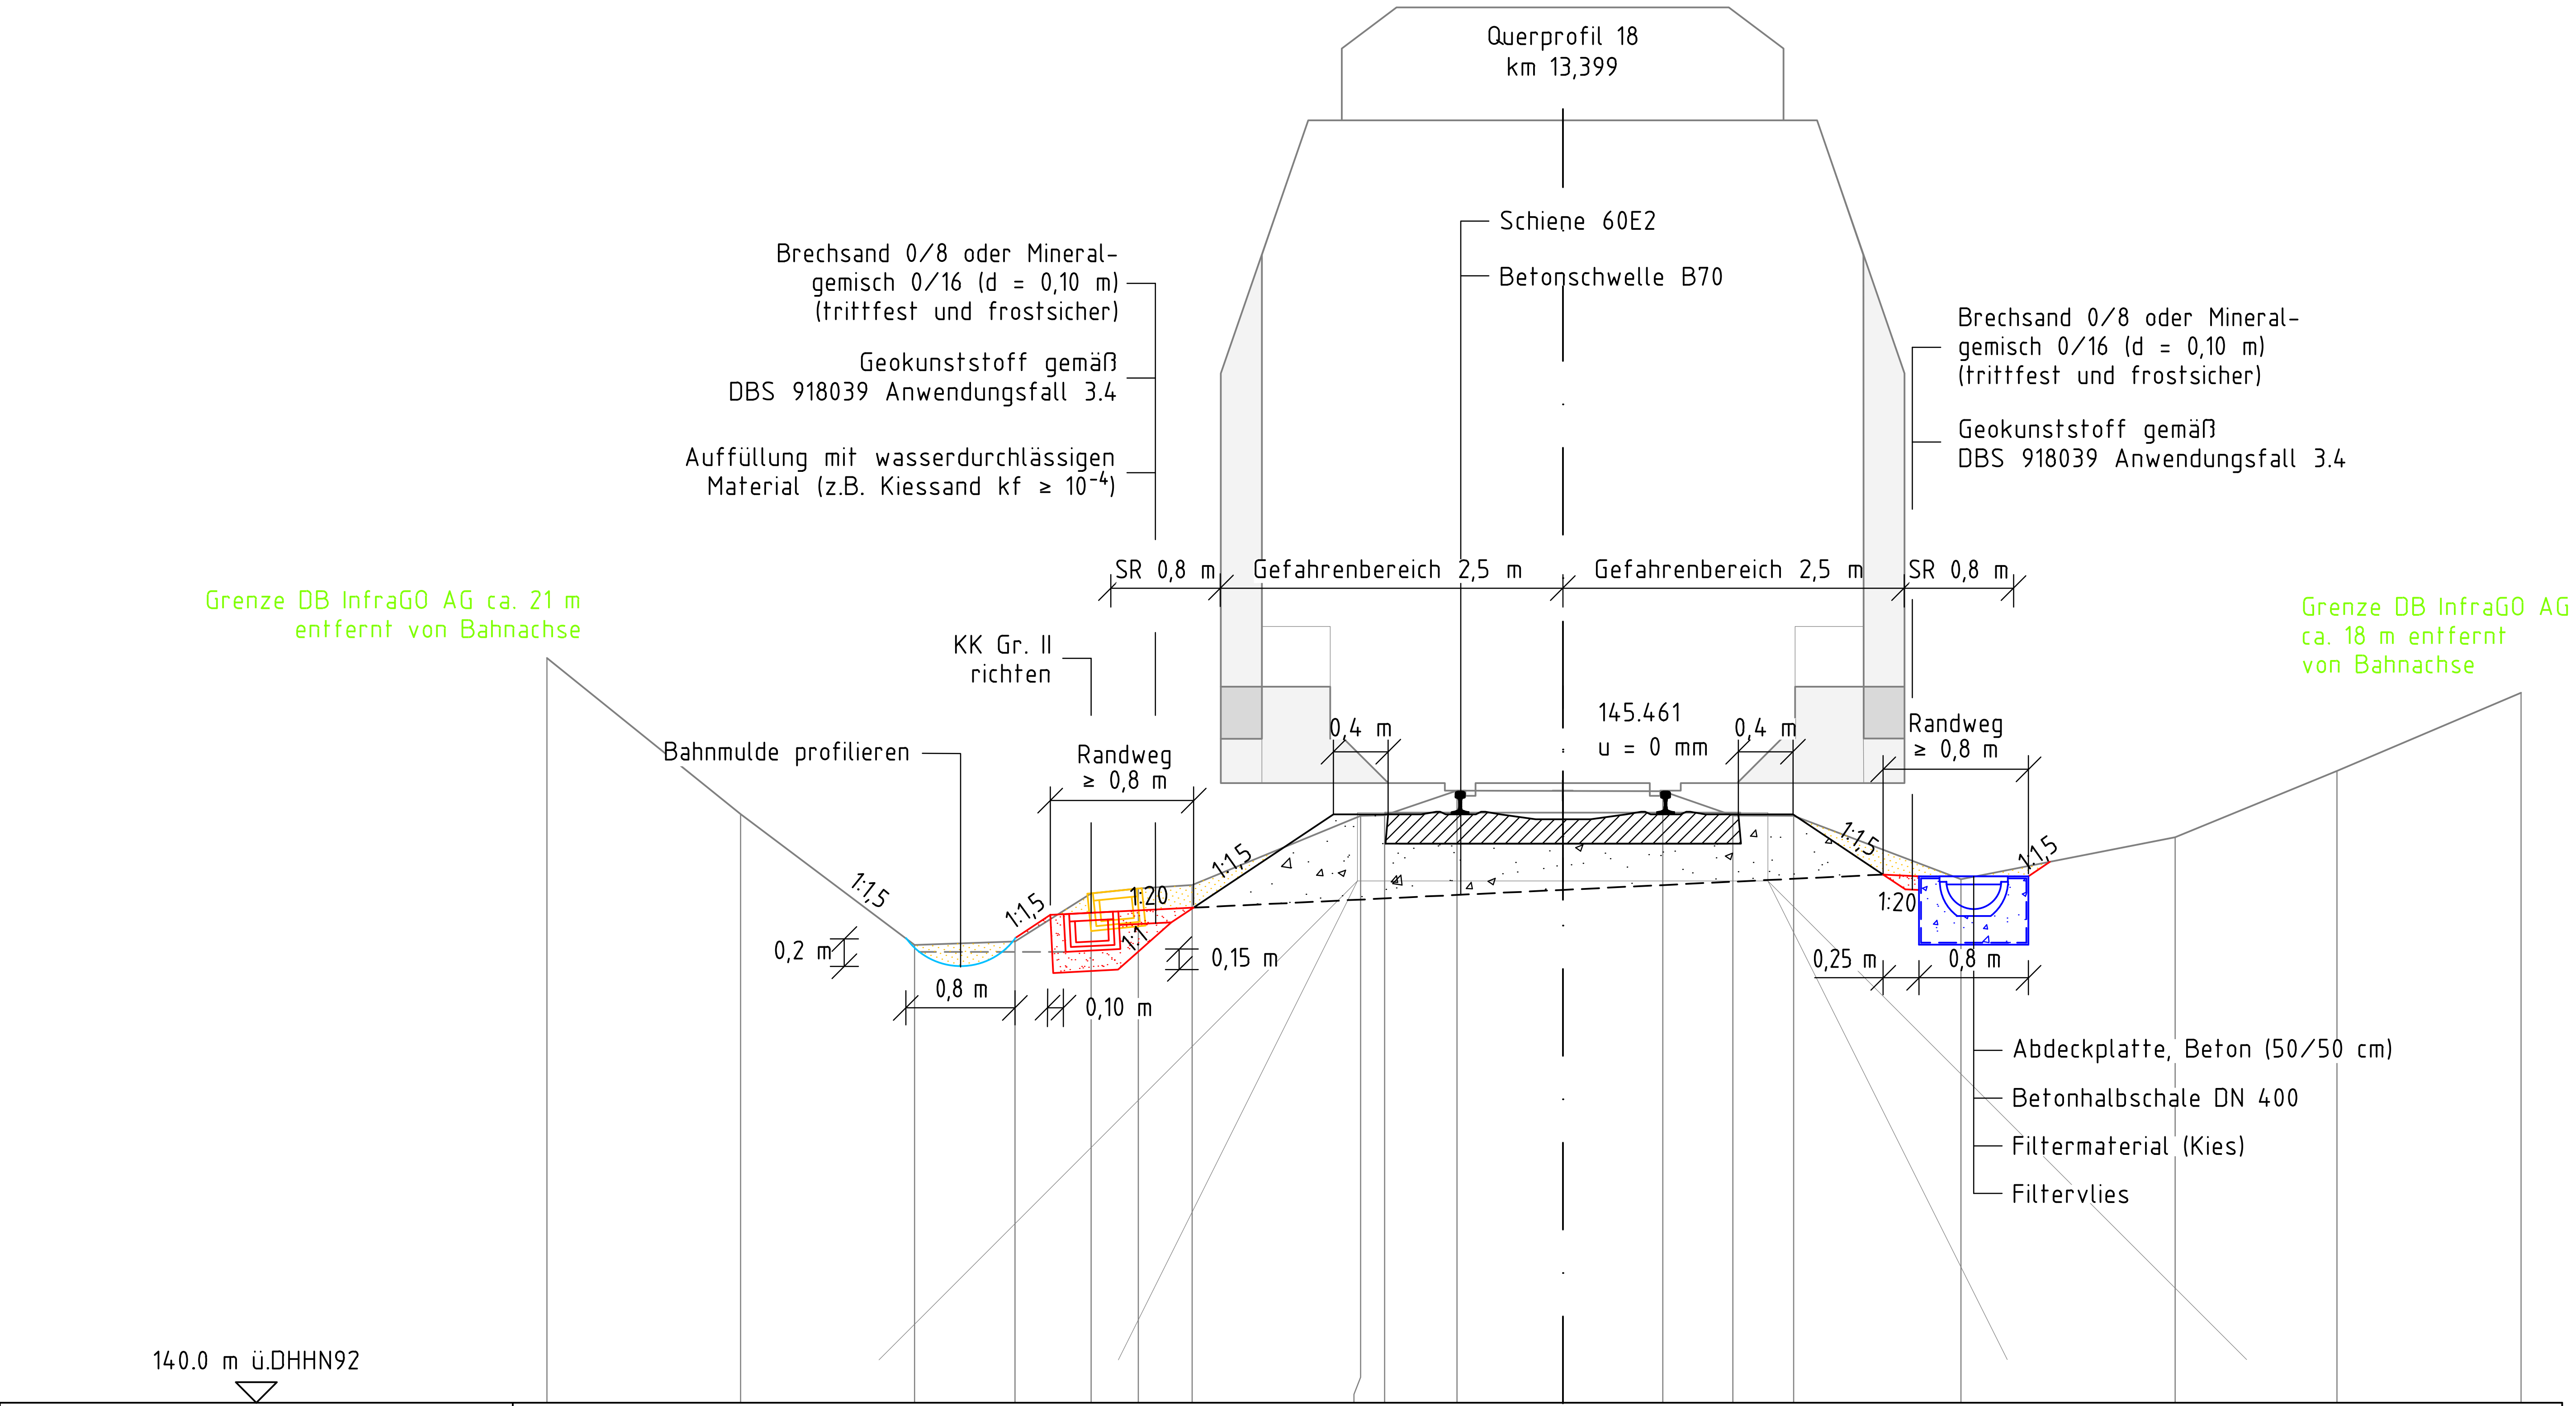

Planum											144.750							
Gelände	146.444	145.303	144.346	144.372	144.724	144.759	144.784	145.291	145.295	145.474	145.473	145.471	145.292	145.290	144.828	145.134	145.619	146.190
Entfernung	7.429	6.013	4.741	4.006	3.449	3.105	2.710	1.478	1.303	0.774	0.000	0.731	1.243	1.687	2.911	4.478	5.661	7.007

Index:	Änderungen bzw. Ergänzungen	Name:	Datum:

Prüfvermerke

die Übereinstimmung der Zeichnung mit der Ausführung bestätigt:
für den Auftragnehmer: Ort, Datum, Unterschrift
für die DB ProjektBau Ort, Datum, Unterschrift

Freigabe zur bautechnischen Prüfung
Ort, Datum, Unterschrift
Prüfingenieur

Interoperabilität geprüft (benannte Stelle)
Datum geprüft / genehmigt
Datum geprüft / genehmigt
Datum geprüft / genehmigt

Eisenbahn-Bundesamt

gleichgestellt mit Prüfexemplaren

Freigabe der Ausführungsunterlagen
☐ mit Regelungen durch den BVB
Freigabe-Nr.:
Ort, Datum, Unterschrift

Genehmigung zur Bauausführung
Ort, Datum, Unterschrift

Legende:

- Gelände
- Bestand
- Neubau/Änderung
- Rückbau
- Entwässerung Bestand
- Entwässerung Neubau
- Grenze DB InfraGO AG
- tangierende Maßnahmen

Auftraggeber:
Ort, Datum, Unterschrift

Planverfasser:

IDF
Wettiner Straße 1
98617 Meiningen
Tel.: 03693-88586-0
Fax: 03693-88586-22
e-mail: info@id-fenchel.de

Meiningen, 20.10.26, gez. Liborius
Ort, Datum, Unterschrift

Blatt-Nr.: 18 von 26
Auftrag-Nr.: 220821

	Datum	Name
bearb.	09/2026	Liborius
gez.	04/2025	Liborius
gepr.	10/2026	Fenchel

Bauherr:
DB InfraGO
DB InfraGO AG
Region Südost
Projekte Netz Erfurt/Halle
V.IW-SO-P 323
Bahnhofstraße 23
99084 Erfurt

Planung:
DB InfraGO
DB InfraGO AG
Region Südost
Projekte Netz Erfurt/Halle
V.IW-SO-P 323
Bahnhofstraße 23
99084 Erfurt

Plan-Nr.: 220821_AU_3.3.22
Planart: Ausschreibung
Planzeichen:
Blattgröße: 590 x 297

Maßstab: 1:50

Querprofil 18
km 13,399

Einwirkungen (Lastmodelle)


Höhen- und Koordinatensystem
DHHN92/DBREF

Projekt: GE Großkorbetha - Webau
Strecke: 6812 Großkorbetha - Deuben

Bauwerksnummer			Brückennr.	Barcode
Strecke	Kilometer	Kennzahl		
6812 *	13,399 *			

Y:\2_PLANUNG\220821_GE Großkorbetha-Webau\09_AP\U4_Querprofile\220821_AP_QP.dwg

Nur zur Information

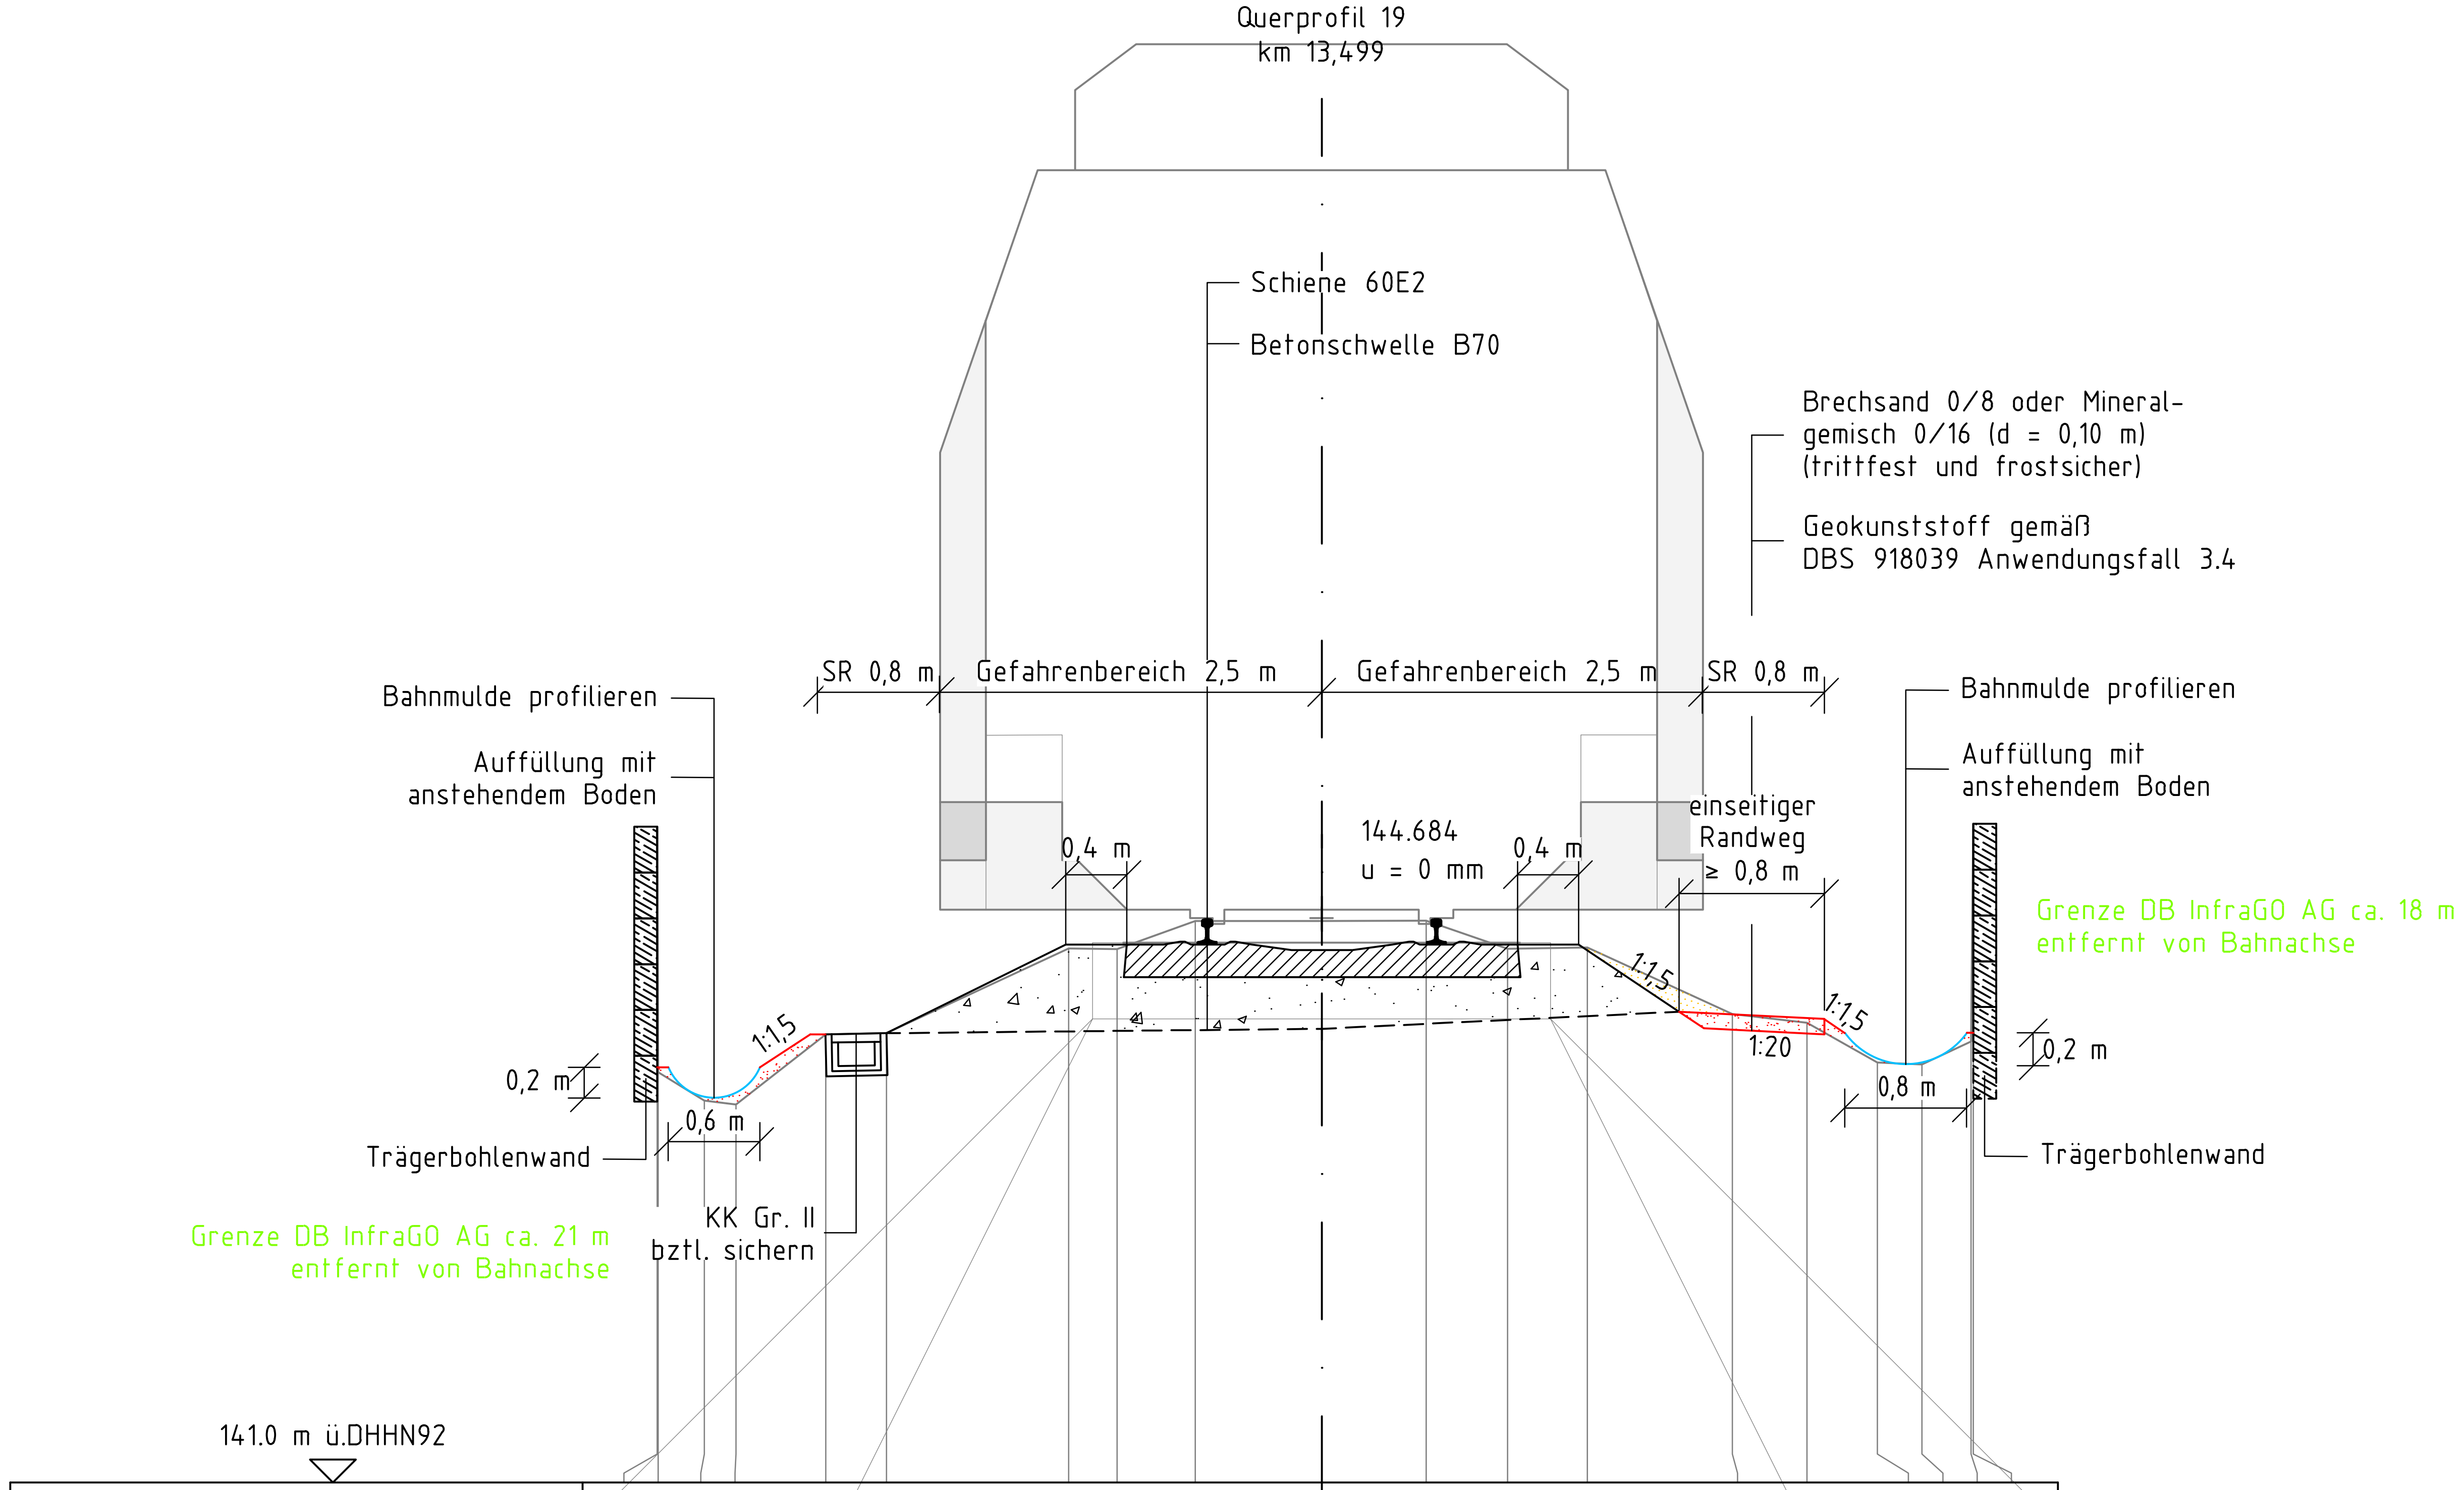

Planum										143.972									
Gelände	145.296	143.688	143.503	143.477	143.936	143.944	144.498	144.495	144.678	144.679	144.680	144.496	144.506	144.070	144.013	143.751	143.740	143.890	145.315
Entfernung	4.355	4.348	4.045	3.838	3.250	2.853	1.658	1.340	0.828	0.000	0.685	1.217	1.741	2.692	3.180	3.642	3.933	4.256	4.270

Index:	Änderungen bzw. Ergänzungen	Name:	Datum:

Prüfvermerke

die Übereinstimmung der Zeichnung mit der Ausführung bestätigt:
für den Auftragnehmer: Ort, Datum, Unterschrift
für die DB ProjektBau Ort, Datum, Unterschrift

Freigabe zur bautechnischen Prüfung
Ort, Datum, Unterschrift
Prüfingenieur

Interoperabilität geprüft (benannte Stelle)
Datum geprüft / genehmigt
Datum geprüft / genehmigt
Datum geprüft / genehmigt

Eisenbahn-Bundesamt

gleichgestellt mit Prüfexemplaren

Freigabe der Ausführungsunterlagen
☐ mit Regelungen durch den BVB
Freigabe-Nr.:
Ort, Datum, Unterschrift

Genehmigung zur Bauausführung
Ort, Datum, Unterschrift

Legende:
- Gelände
- Bestand
- Neubau/Änderung
- Rückbau
- Entwässerung Bestand
- Entwässerung Neubau
- Grenze DB InfraGO AG
- tangierende Maßnahmen

Auftraggeber:
Ort, Datum, Unterschrift

Planverfasser:
IDF
Wettiner Straße 1
98617 Meiningen
Tel.: 03693-88586-0
Fax: 03693-88586-22
e-mail: info@id-fenchel.de
Meiningen, 20.10.26, gez. Liborius
Ort, Datum, Unterschrift

Blatt-Nr.: 19 von 26	
Auftrag-Nr.: 220821	
	Datum	Name
bearb.	09/2026	Liborius
gez.	04/2025	Liborius
gepr.	10/2026	Fenchel

Bauherr: DB InfraGO
DB InfraGO AG
Region Südost
Projekte Netz Erfurt/Halle
V.IW-SO-P 323
Bahnhofstraße 23
99084 Erfurt

Planung: DB InfraGO
DB InfraGO AG
Region Südost
Projekte Netz Erfurt/Halle
V.IW-SO-P 323
Bahnhofstraße 23
99084 Erfurt

Plan-Nr.: 220821_AU_3.3.23
Planart: Ausschreibung
Planzeichen:
Blattgröße: 590 x 297

Maßstab: 1:50

Querprofil 19
km 13,499


Einwirkungen (Lastmodelle)

Höhen- und Koordinatensystem
DHHN92/DBREF

Projekt: GE Großkorbetha - Webau
Strecke: 6812 Großkorbetha - Deuben

Bauwerksnummer					Brückennr.	Barcode
Strecke		Kilometer		Kennzahl		
6812	*	13,499	*			

Y:\2_PLANUNG\220821_GE Großkorbetha-Webau\09_AP\U4_Querprofile\220821_AP_QP.dwg

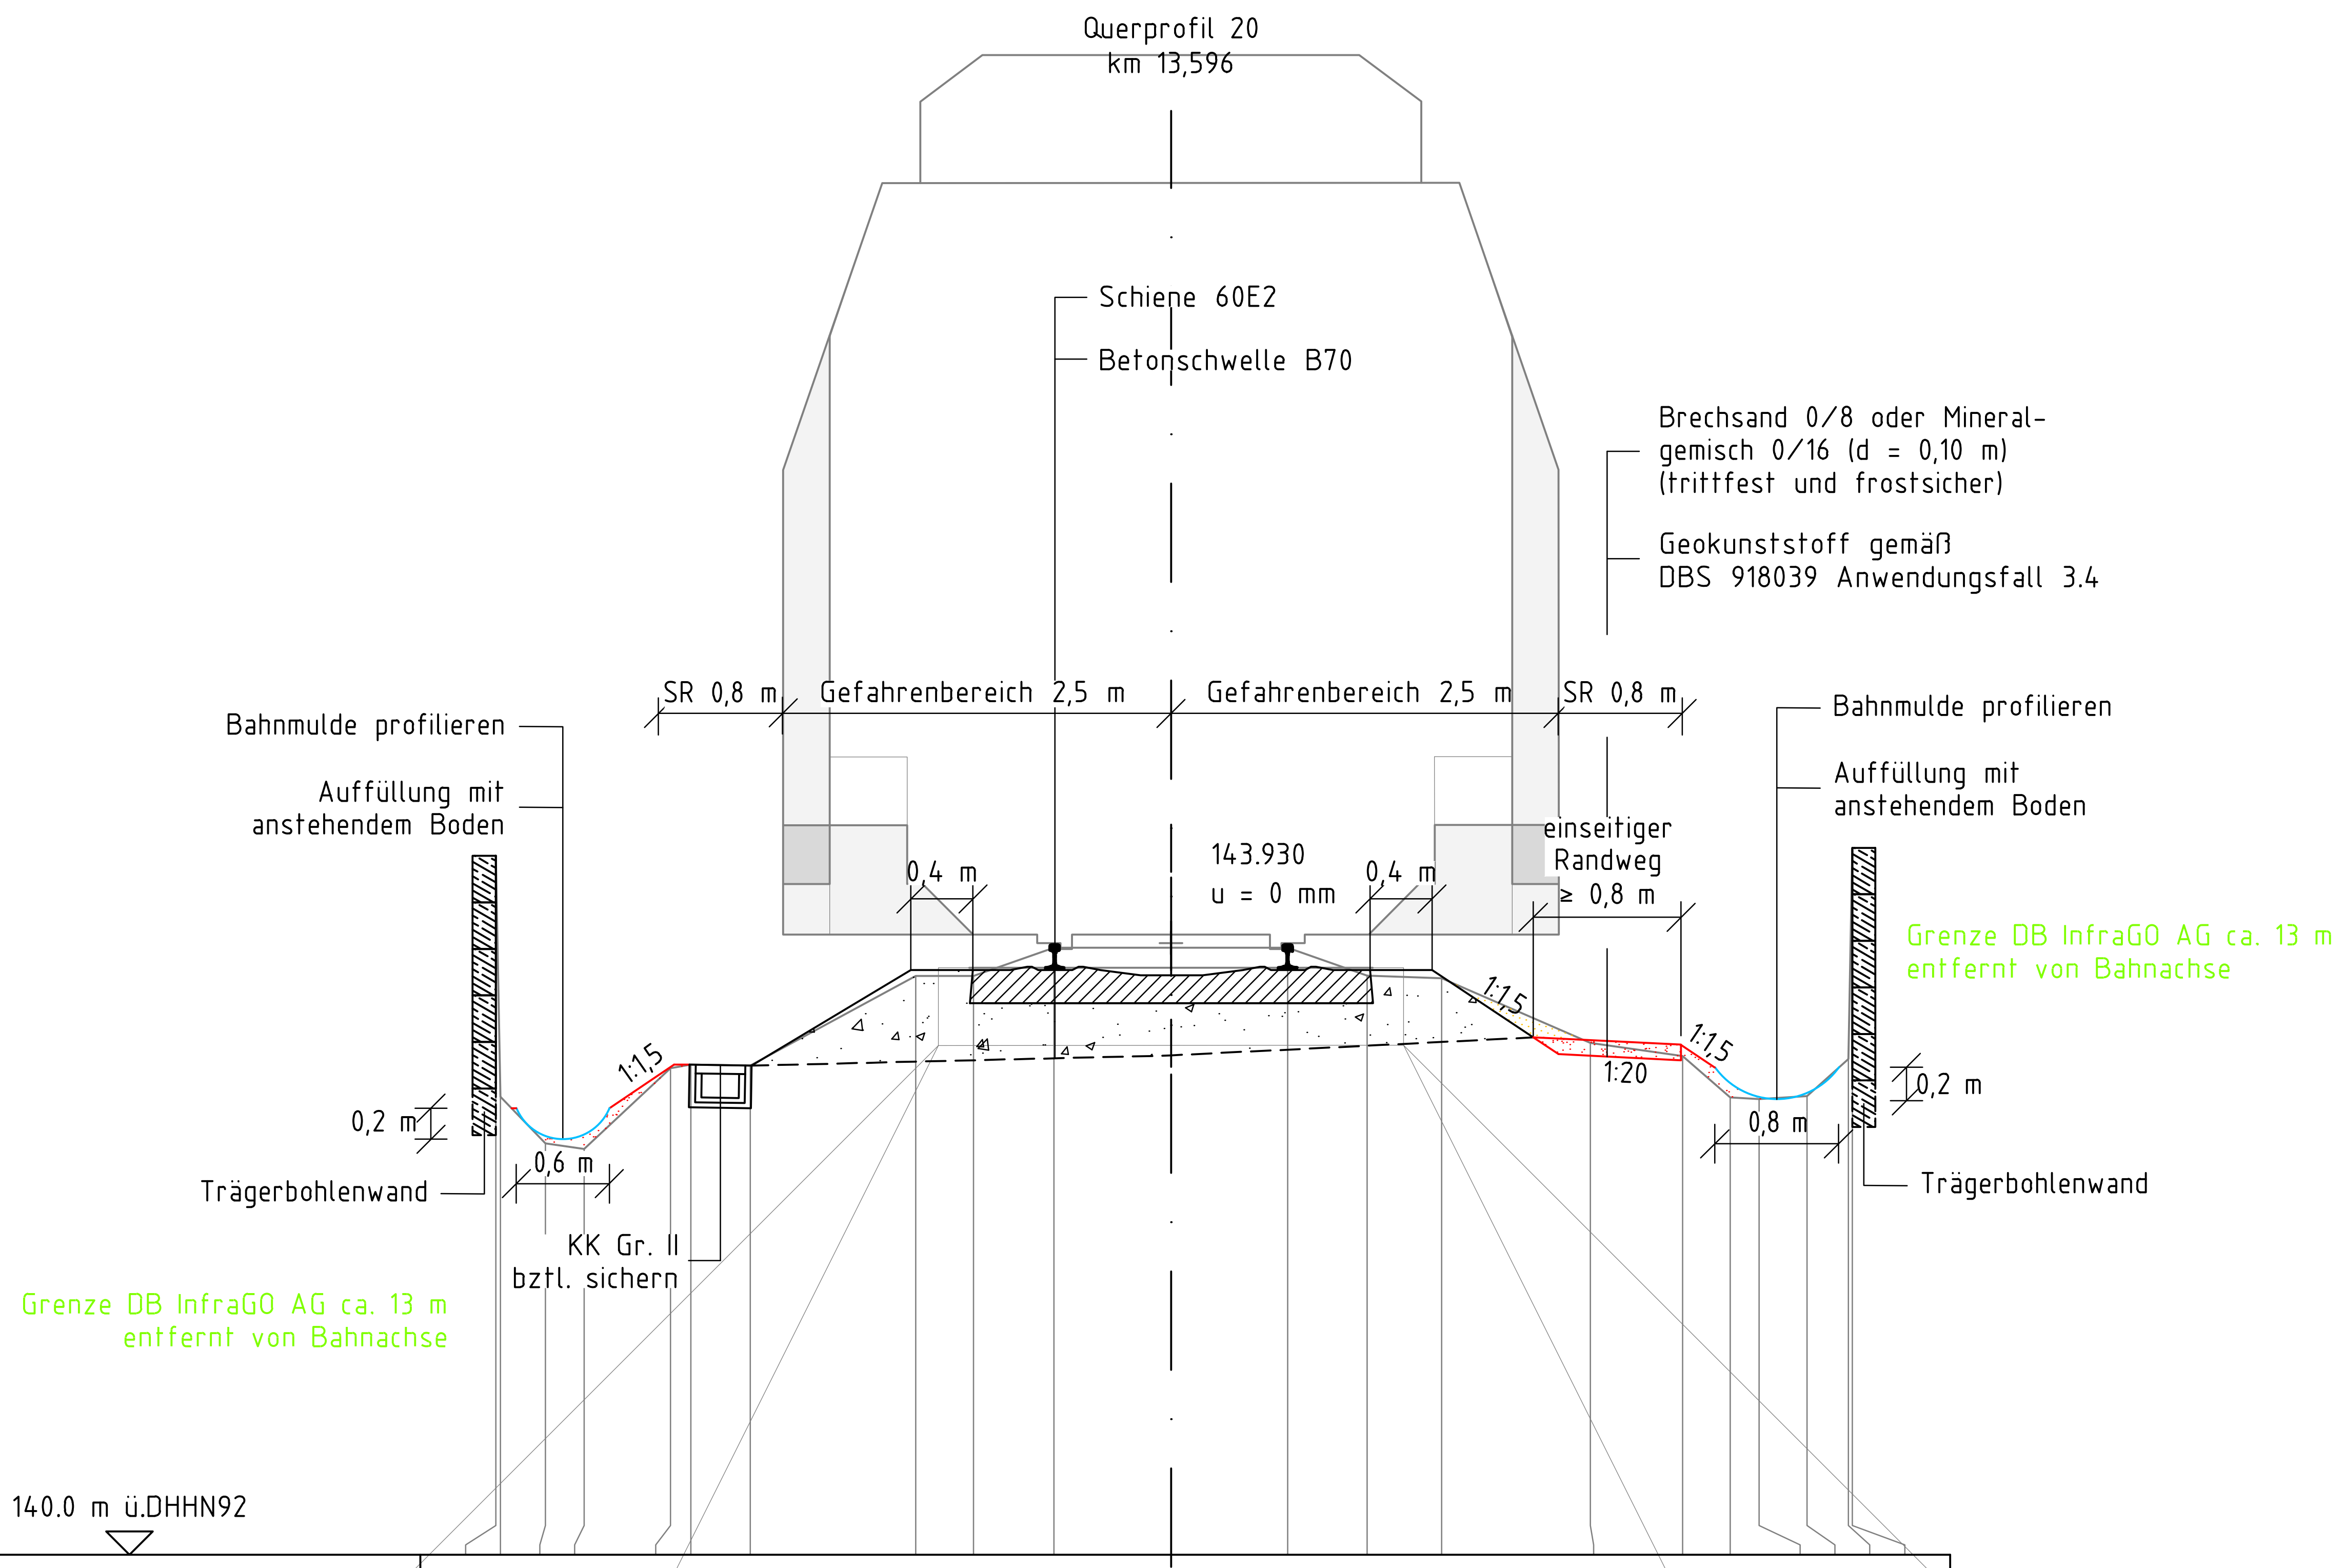

Planum											143.218										
Gelände	144.505	142.951	142.651	142.616	143.137	143.159	143.152	143.730	143.731	143.913	143.913	143.913	143.733	143.715	143.300	143.215	142.947	142.937	142.950	143.220	144.557
Entfernung	4.353	4.323	4.033	3.785	3.227	3.097	2.713	1.647	1.273	0.755	0.000	0.752	1.263	1.745	2.703	3.297	3.605	3.791	4.099	4.367	4.391

Index:	Änderungen bzw. Ergänzungen	Name:	Datum:

Prüfvermerke

die Übereinstimmung der Zeichnung mit der Ausführung bestätigt:
für den Auftragnehmer: Ort, Datum, Unterschrift
für die DB ProjektBau Ort, Datum, Unterschrift

Freigabe zur bautechnischen Prüfung
Ort, Datum, Unterschrift
Prüfingenieur

Interoperabilität geprüft (benannte Stelle)
Datum geprüft / genehmigt
Datum geprüft / genehmigt
Datum geprüft / genehmigt
Eisenbahn-Bundesamt

gleichgestellt mit Prüfexemplaren

Freigabe der Ausführungsunterlagen
☐ mit Regelungen durch den BVB
Freigabe-Nr.:
Ort, Datum, Unterschrift
Genehmigung zur Bauausführung
Ort, Datum, Unterschrift

Legende:
- Gelände
- Bestand
- Neubau/Änderung
- Rückbau
- Entwässerung Bestand
- Entwässerung Neubau
- Grenze DB InfraGO AG
- tangierende Maßnahmen

Auftraggeber:
Ort, Datum, Unterschrift

Planverfasser:
IDF
Wettiner Straße 1
98617 Meiningen
Tel.: 03693-88586-0
Fax: 03693-88586-22
e-mail: info@id-fenchel.de
Meiningen, 20.10.26, gez. Liborius
Ort, Datum, Unterschrift

Blatt-Nr.:	20 von 26	
Auftrag-Nr.:	220821	
	Datum	Name
bearb.	09/2026	Liborius
gez.	04/2025	Liborius
gepr.	10/2026	Fenchel

Bauherr:
DB InfraGO
DB InfraGO AG
Region Südost
Projekte Netz Erfurt/Halle
V.IW-SO-P 323
Bahnhofstraße 23
99084 Erfurt

Planung:
DB InfraGO
DB InfraGO AG
Region Südost
Projekte Netz Erfurt/Halle
V.IW-SO-P 323
Bahnhofstraße 23
99084 Erfurt

Plan-Nr.: 220821_AU_3.3.24
Planart: Ausschreibung
Planzeichen:
Blattgröße: 590 x 297
Einwirkungen (Lastmodelle)

Höhen- und Koordinatensystem
DHHN92/DBREF

Maßstab:
1:50


Querprofil 20
km 13,596

Projekt: GE Großkorbetha - Webau
Strecke: 6812 Großkorbetha - Deuben

Bauwerksnummer					Brückennr.	Barcode
Strecke		Kilometer		Kennzahl		
6812	*	13,596	*			

nur zur Information

Y:\2_PLANUNG\220821_GE Großkorbetha-Webau\09_AP\U4_Querprofile\220821_AP_QP.dwg

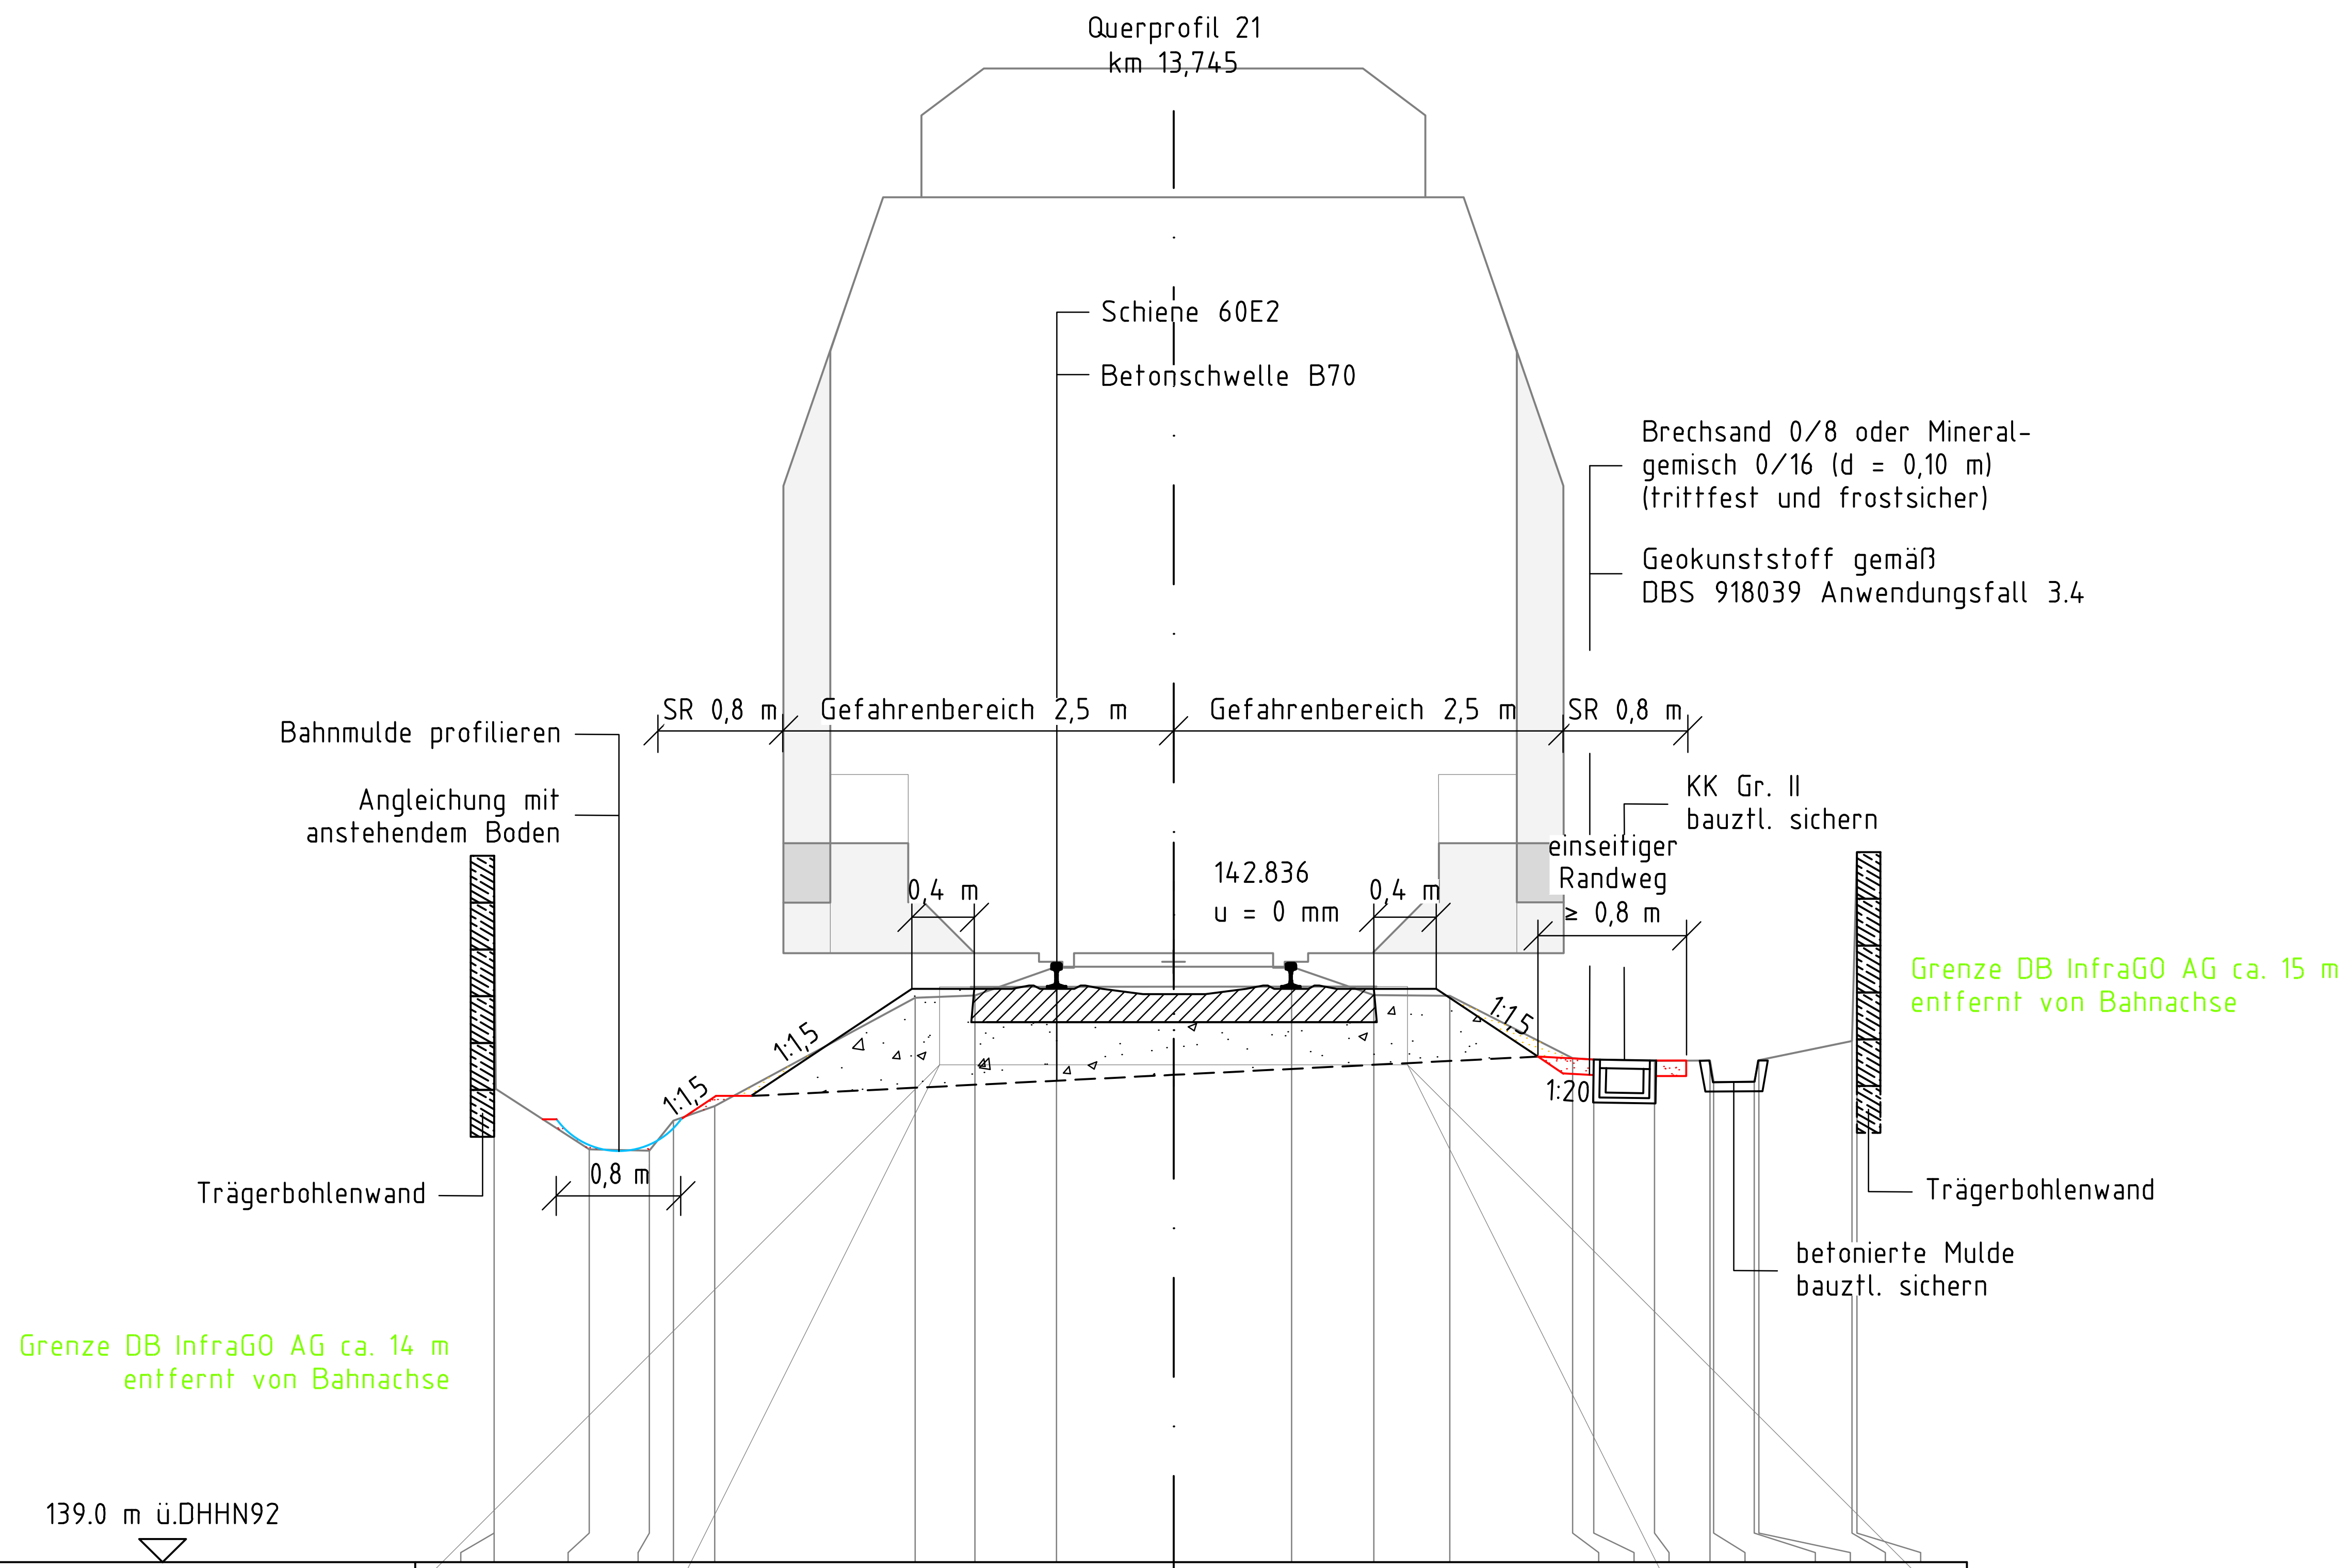

	Planum	Gelände	Entfernung
1		143.528	4.355
2		141.997	4.345
3		141.646	3.745
4		141.638	3.360
5		141.830	3.207
6		141.923	2.942
7		142.619	1.658
8		142.632	1.273
9		142.816	0.752
10	142.124	142.816	0.000
11		142.817	0.755
12		142.635	1.283
13		142.630	1.769
14		142.237	2.556
15		142.232	2.693
16		142.227	3.082
17		142.216	3.437
18		142.078	3.460
19		142.078	3.721
20		142.219	3.751
21		142.341	4.348
22		143.552	4.379

Index:	Änderungen bzw. Ergänzungen	Name:	Datum:

Prüfvermerke

die Übereinstimmung der Zeichnung mit der Ausführung bestätigt:
für den Auftragnehmer: Ort, Datum, Unterschrift
für die DB ProjektBau: Ort, Datum, Unterschrift

Freigabe zur bautechnischen Prüfung
Ort, Datum, Unterschrift
Prüfingenieur

Interoperabilität geprüft (benannte Stelle)
Datum geprüft / genehmigt
Datum geprüft / genehmigt
Datum geprüft / genehmigt

Eisenbahn-Bundesamt

gleichgestellt mit Prüfexemplaren

Freigabe der Ausführungsunterlagen
☐ mit Regelungen durch den BVB
Freigabe-Nr.:
Ort, Datum, Unterschrift
Genehmigung zur Bauausführung
Ort, Datum, Unterschrift

Legende:
- Gelände
- Bestand
- Neubau/Änderung
- Rückbau
- Entwässerung Bestand
- Entwässerung Neubau
- Grenze DB InfraGO AG
- tangierende Maßnahmen

Auftraggeber:
Ort, Datum, Unterschrift

Planverfasser:
IDF
Wettiner Straße 1
98617 Meiningen
Tel.: 03693-88586-0
Fax: 03693-88586-22
e-mail: info@id-fenchel.de
Meiningen, 20.10.26, gez. Liborius
Ort, Datum, Unterschrift

Blatt-Nr.:	21 von 26
Auftrag-Nr.:	220821

	Datum	Name
bearb.	09/2026	Liborius
gez.	04/2025	Liborius
gepr.	10/2026	Fenchel

Bauherr: DB InfraGO
DB InfraGO AG
Region Südost
Projekte Netz Erfurt/Halle
V.IW-SO-P 323
Bahnhofstraße 23
99084 Erfurt

Planung: DB InfraGO
DB InfraGO AG
Region Südost
Projekte Netz Erfurt/Halle
V.IW-SO-P 323
Bahnhofstraße 23
99084 Erfurt

Plan-Nr.: 220821_AU_3.3.25
Planart: Ausschreibung
Planzeichen:
Blattgröße: 590 x 297
Einwirkungen (Lastmodelle) ---
Höhen- und Koordinatensystem DHHN92/DBREF


Maßstab: 1:50

Querprofil 21
km 13,745

Projekt: GE Großkorbetha - Webau
Strecke: 6812 Großkorbetha - Deuben

Bauwerksnummer					Brückennr.	Barcode
Strecke		Kilometer		Kennzahl		
6812	*	13,745	*			

Y:\2_PLANUNG\220821_GE Großkorbetha-Webau\09_AP\U4_Querprofile\220821_AP_QP.dwg

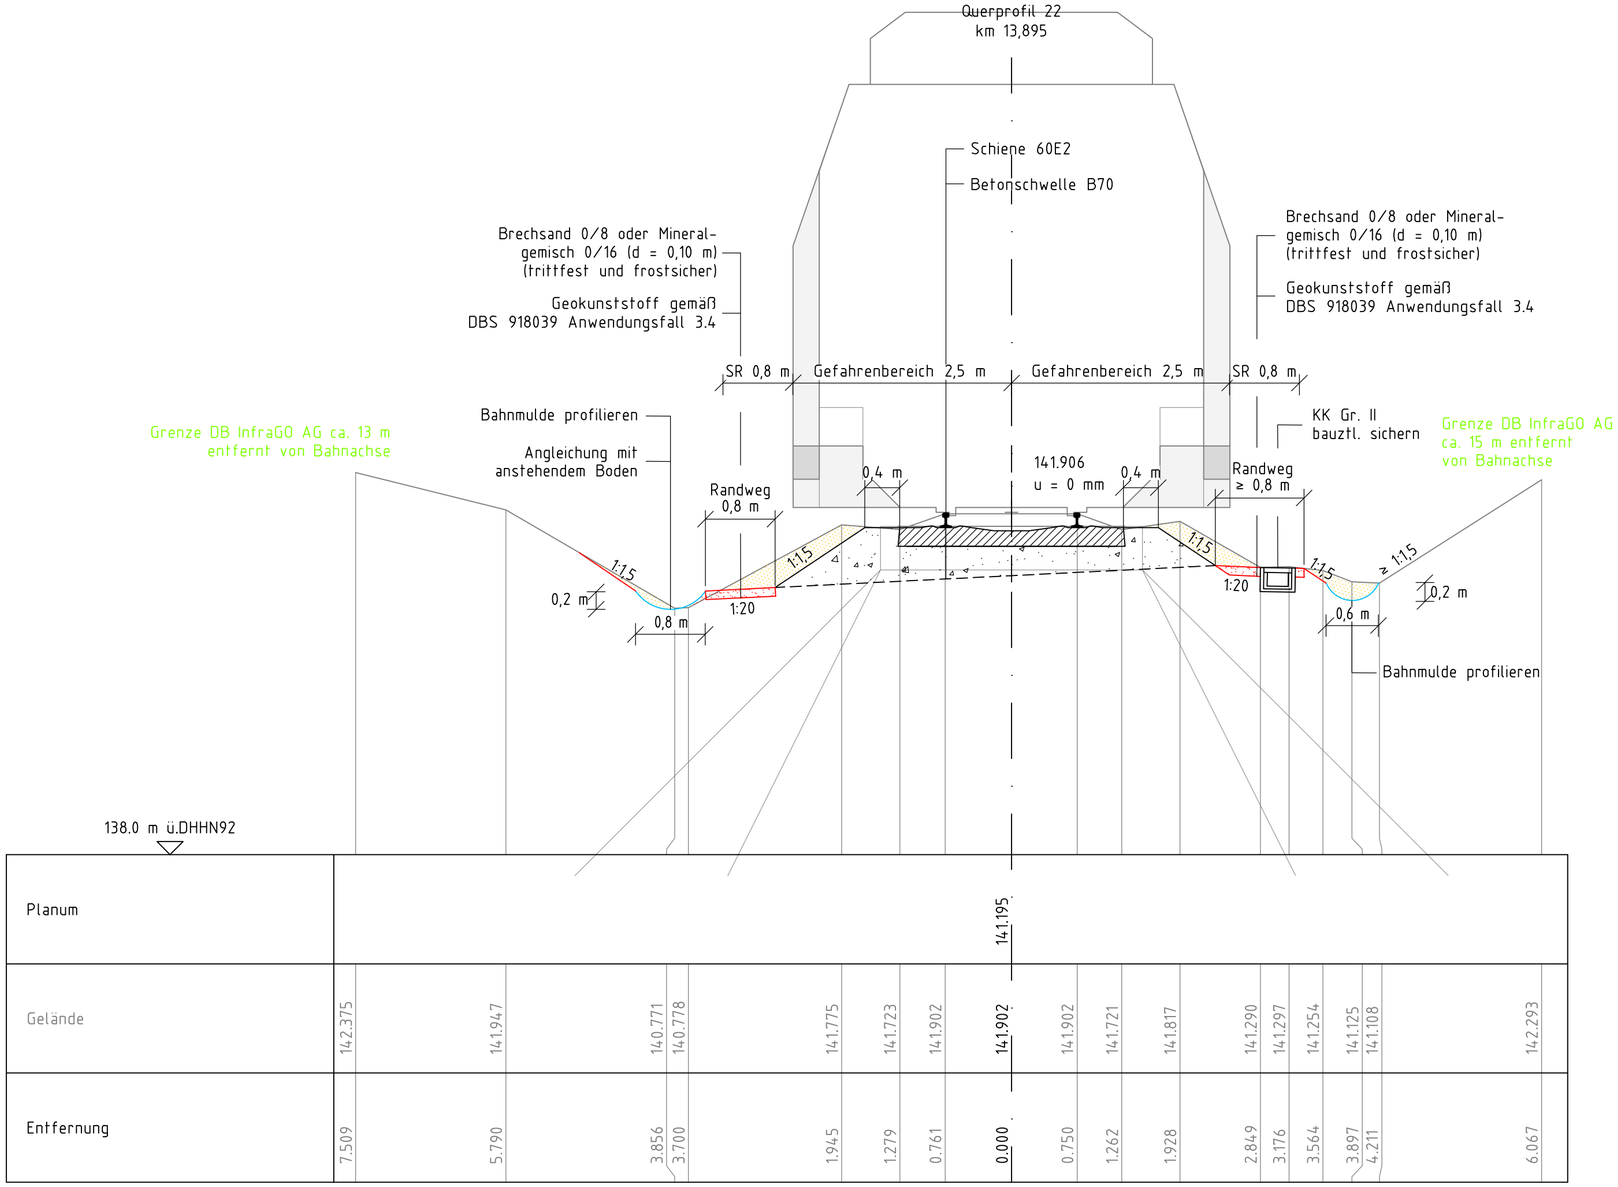

Index:	Änderungen bzw. Ergänzungen	Name:	Datum:

Prüfvermerke

die Übereinstimmung der Zeichnung mit der Ausführung bestätigt:

für den Auftragnehmer: ..... Ort, Datum, Unterschrift

für die DB ProjektBau ..... Ort, Datum, Unterschrift

Freigabe zur bautechnischen Prüfung

..... Ort, Datum, Unterschrift

Interoperabilität geprüft (benannte Stelle)

Datum geprüft / genehmigt

Datum geprüft / genehmigt

Datum geprüft / genehmigt

Prüfingenieur

Eisenbahn-Bundesamt

gleichgestellt mit Prüfexemplaren

Freigabe der Ausführungsunterlagen

☐ mit Regelungen durch den BVB

Freigabe-Nr.: .....

..... Ort, Datum, Unterschrift

Genehmigung zur Bauausführung

..... Ort, Datum, Unterschrift

Legende:

- Gelände
- Bestand
- Neubau/Änderung
- Rückbau
- Entwässerung Bestand
- Entwässerung Neubau
- Grenze DB InfraGO AG
- tangierende Maßnahmen

Auftraggeber:

..... Ort, Datum, Unterschrift

Planverfasser:

IDF Ingenieurbüro Fenchel

Wettiner Straße 1
98617 Meiningen
Tel.: 03693-88586-0
Fax: 03693-88586-22
e-mail: info@id-fenchel.de

Meiningen, 20.10.26, gez. Liborius
..... Ort, Datum, Unterschrift

	Datum	Name
bearb.	09/2026	Liborius
gez.	04/2025	Liborius
gepr.	10/2026	Fenchel

Blatt-Nr.: 22 von 26

Auftrag-Nr.: 220821

Bauherr:

DB InfraGO AG
Region Südost
Projekte Netz Erfurt/Halle
V.IW-SO-P 323
Bahnhofstraße 23
99084 Erfurt

Planung:

DB InfraGO AG
Region Südost
Projekte Netz Erfurt/Halle
V.IW-SO-P 323
Bahnhofstraße 23
99084 Erfurt

Plan-Nr.: 220821_AU_3.3.26

Planart: Ausschreibung

Planzeichen:

Blattgröße: 590 x 297

Maßstab: 1:50

Querprofil 22
km 13,895

Einwirkungen (Lastmodelle)

Höhen- und Koordinatensystem

DHHN92/DBREF


Projekt: GE Großkorbetha - Webau

Strecke: 6812 Großkorbetha - Deuben

Bauwerksnummer					Brückennr.	Barcode
Strecke		Kilometer		Kennzahl		
6812	*	13,895	*			

Y:\2_PLANUNG\220821_GE Großkorbetha-Webau\09_AP\U4_Querprofile\220821_AP_QP.dwg

Information

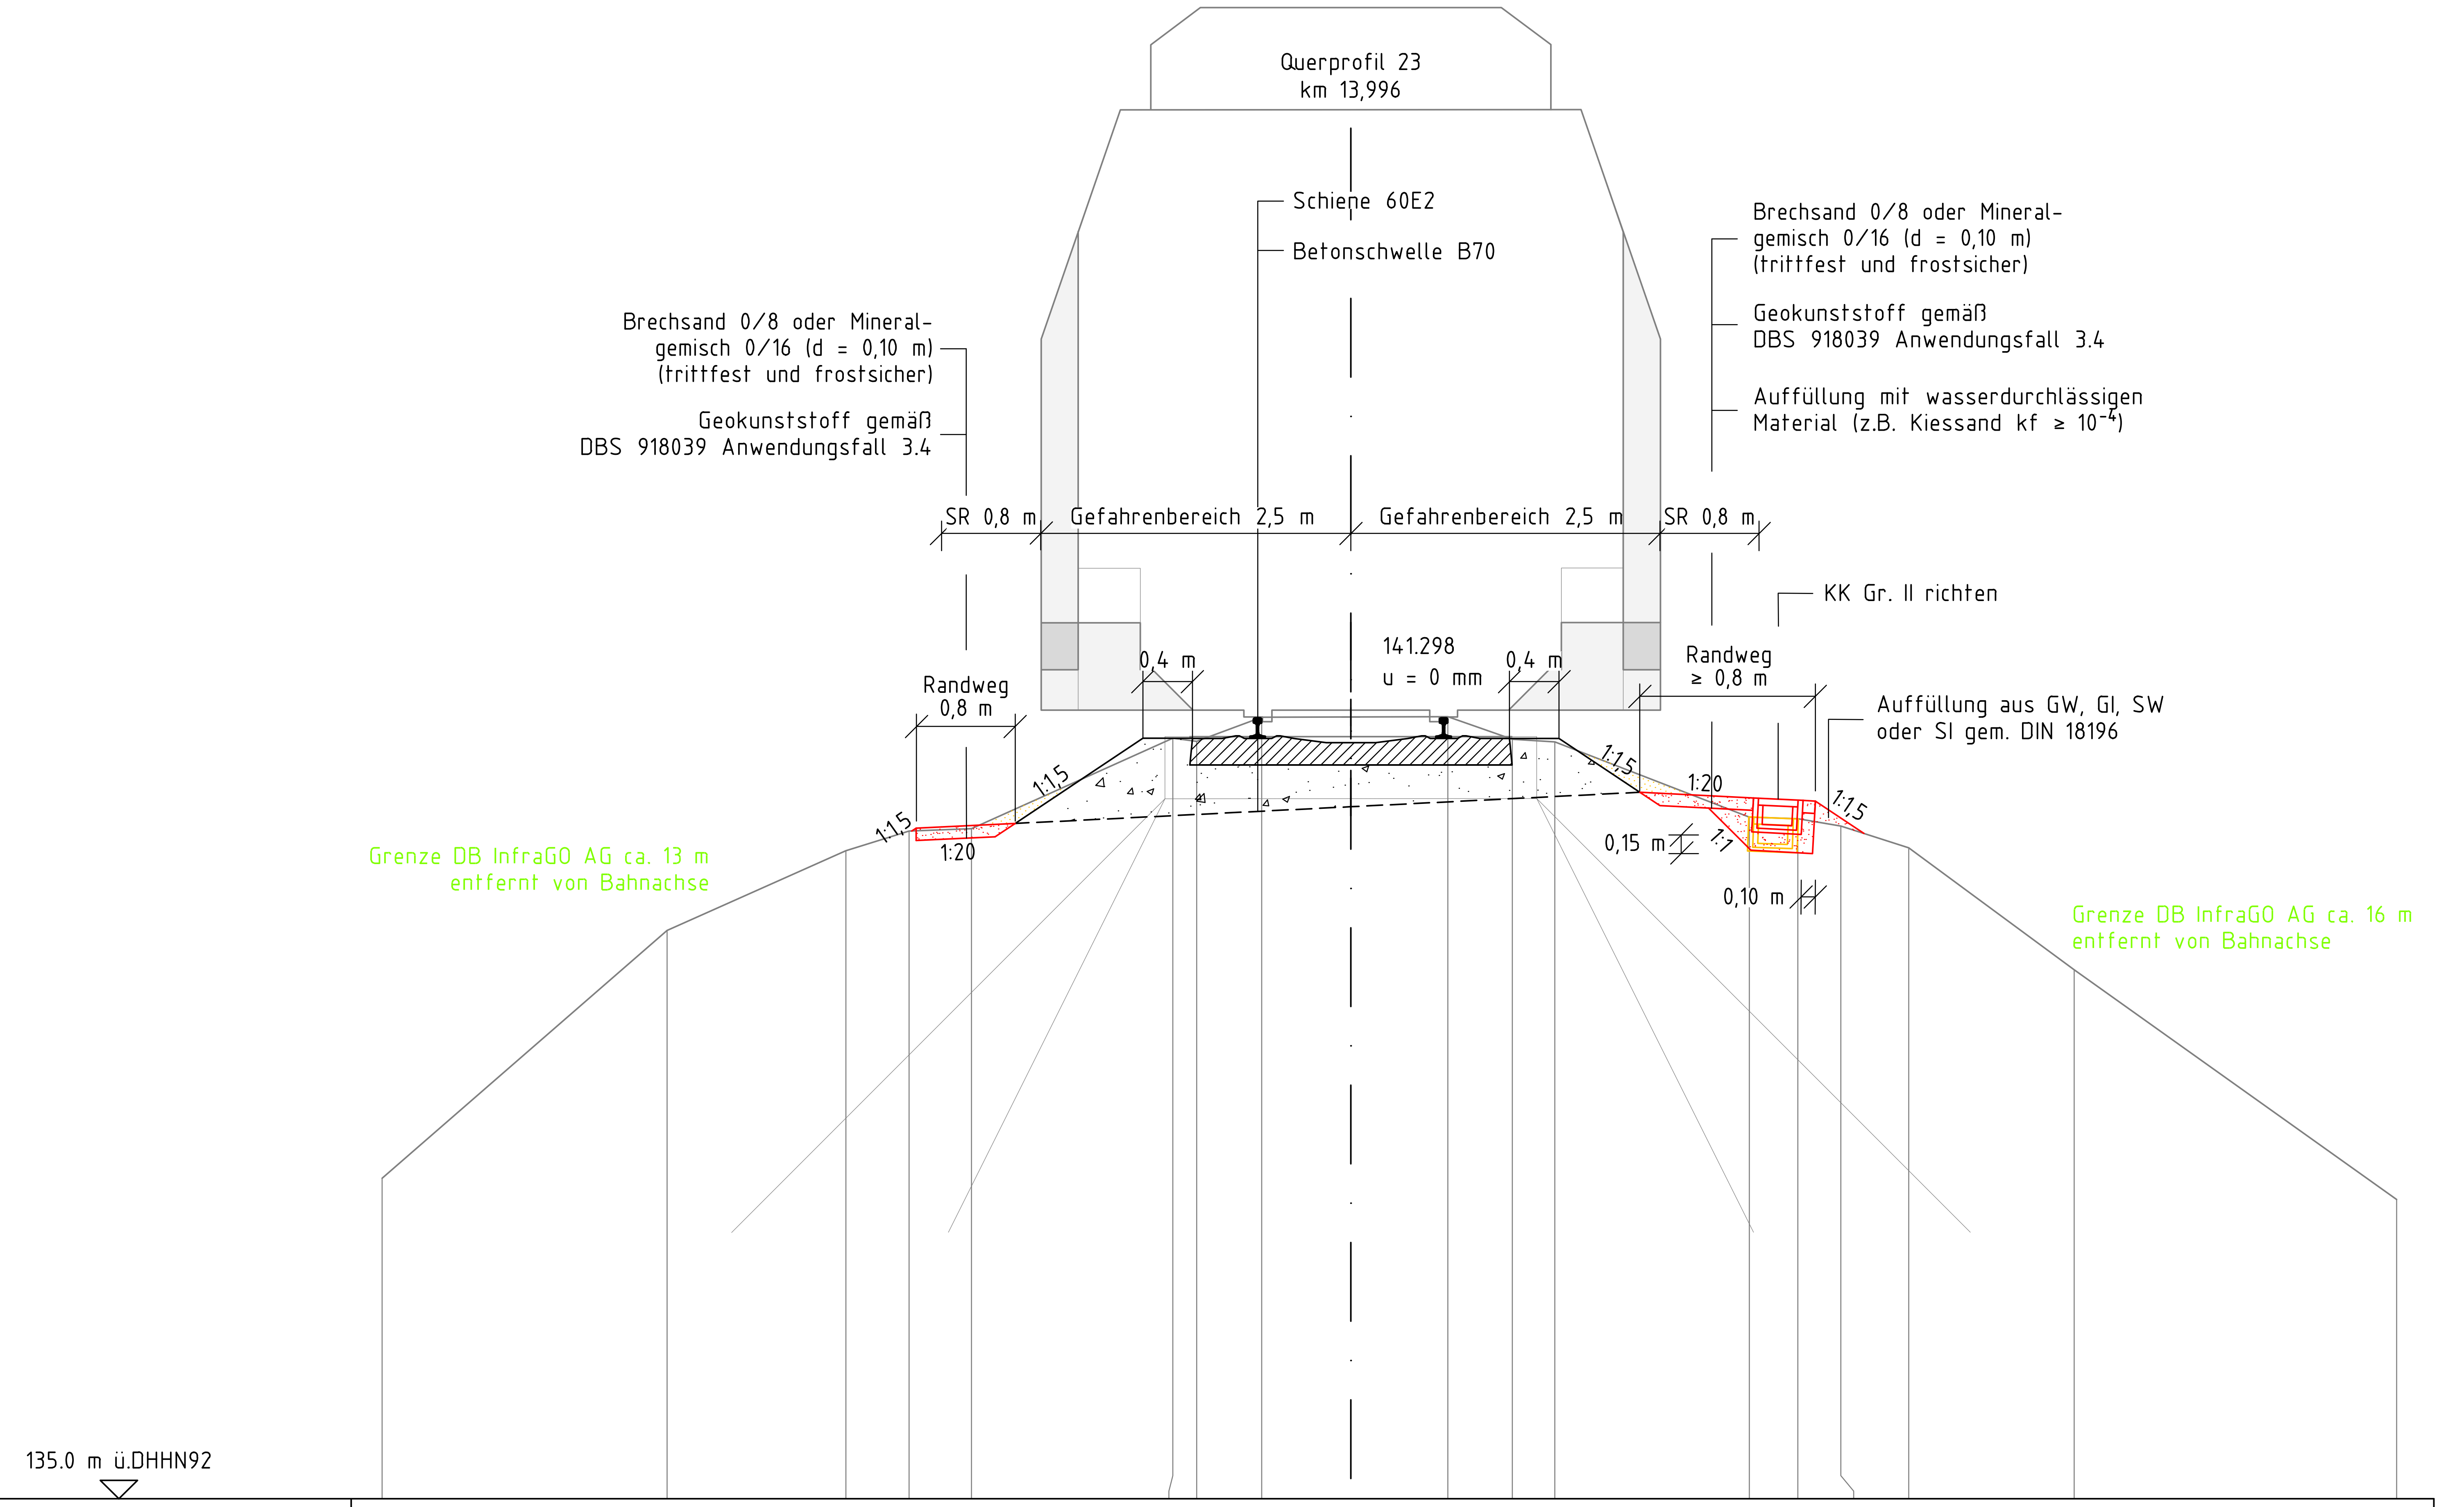

Planum									140.586									
Gelände	137.588	139.588	140.230	140.389	140.409	141.139	141.114	141.308	141.310	141.313	141.131	141.109	140.502	140.489	140.429	140.255	139.271	137.416
Entfernung	7.822	5.521	4.078	3.567	3.063	1.437	1.245	0.720	0.000	0.783	1.302	1.646	3.217	3.608	3.956	4.503	5.838	8.443

Index:	Änderungen bzw. Ergänzungen	Name:	Datum:

Prüfvermerke

die Übereinstimmung der Zeichnung mit der Ausführung bestätigt:

für den Auftragnehmer: Ort, Datum, Unterschrift

für die DB ProjektBau Ort, Datum, Unterschrift

Interoperabilität geprüft (benannte Stelle)

Datum geprüft / genehmigt

Datum geprüft / genehmigt

Datum geprüft / genehmigt

Eisenbahn-Bundesamt

Freigabe zur bautechnischen Prüfung

Ort, Datum, Unterschrift

Prüfingenieur

gleichgestellt mit Prüfexemplaren

Freigabe der Ausführungsunterlagen

☐ mit Regelungen durch den BVB

Freigabe-Nr.:

Ort, Datum, Unterschrift

Genehmigung zur Bauausführung

Ort, Datum, Unterschrift

Legende:

- Gelände
- Bestand
- Neubau/Änderung
- Rückbau
- Entwässerung Bestand
- Entwässerung Neubau
- Grenze DB InfraGO AG
- Tangierende Maßnahmen

Auftraggeber:

Ort, Datum, Unterschrift

Planverfasser:

IDF
Wettiner Straße 1
98617 Meiningen
Tel.: 03693-88586-0
Fax: 03693-88586-22
e-mail: info@id-fenchel.de

Meiningen, 20.10.26, gez. Liborius
Ort, Datum, Unterschrift

Bauherr:

DB InfraGO

DB InfraGO AG
Region Südost
Projekte Netz Erfurt/Halle
V.IW-SO-P 323
Bahnhofstraße 23
99084 Erfurt

Planung:

DB InfraGO

DB InfraGO AG
Region Südost
Projekte Netz Erfurt/Halle
V.IW-SO-P 323
Bahnhofstraße 23
99084 Erfurt

Blatt-Nr.: 23 von 26

Auftrag-Nr.: 220821

	Datum	Name
bearb.	09/2026	Liborius
gez.	04/2025	Liborius
gepr.	10/2026	Fenchel

Plan-Nr.: 220821_AU_3.3.27

Planart: Ausschreibung

Planzeichen:

Blattgröße: 690 x 350

Einwirkungen (Lastmodelle)

Höhen- und Koordinatensystem

DHHN92/DBREF

Maßstab: 1:50


Querprofil 23
km 13,996

Projekt: GE Großkorbetha - Webau

Strecke: 6812 Großkorbetha - Deuben

Bauwerksnummer				Brückennr.	Barcode
Strecke		Kilometer	Kennzahl		
6812	*	13,996	*		

Y:\2_PLANUNG\220821_GE Großkorbetha-Webau\09_AP\U4_Querprofile\220821_AP_QP.dwg

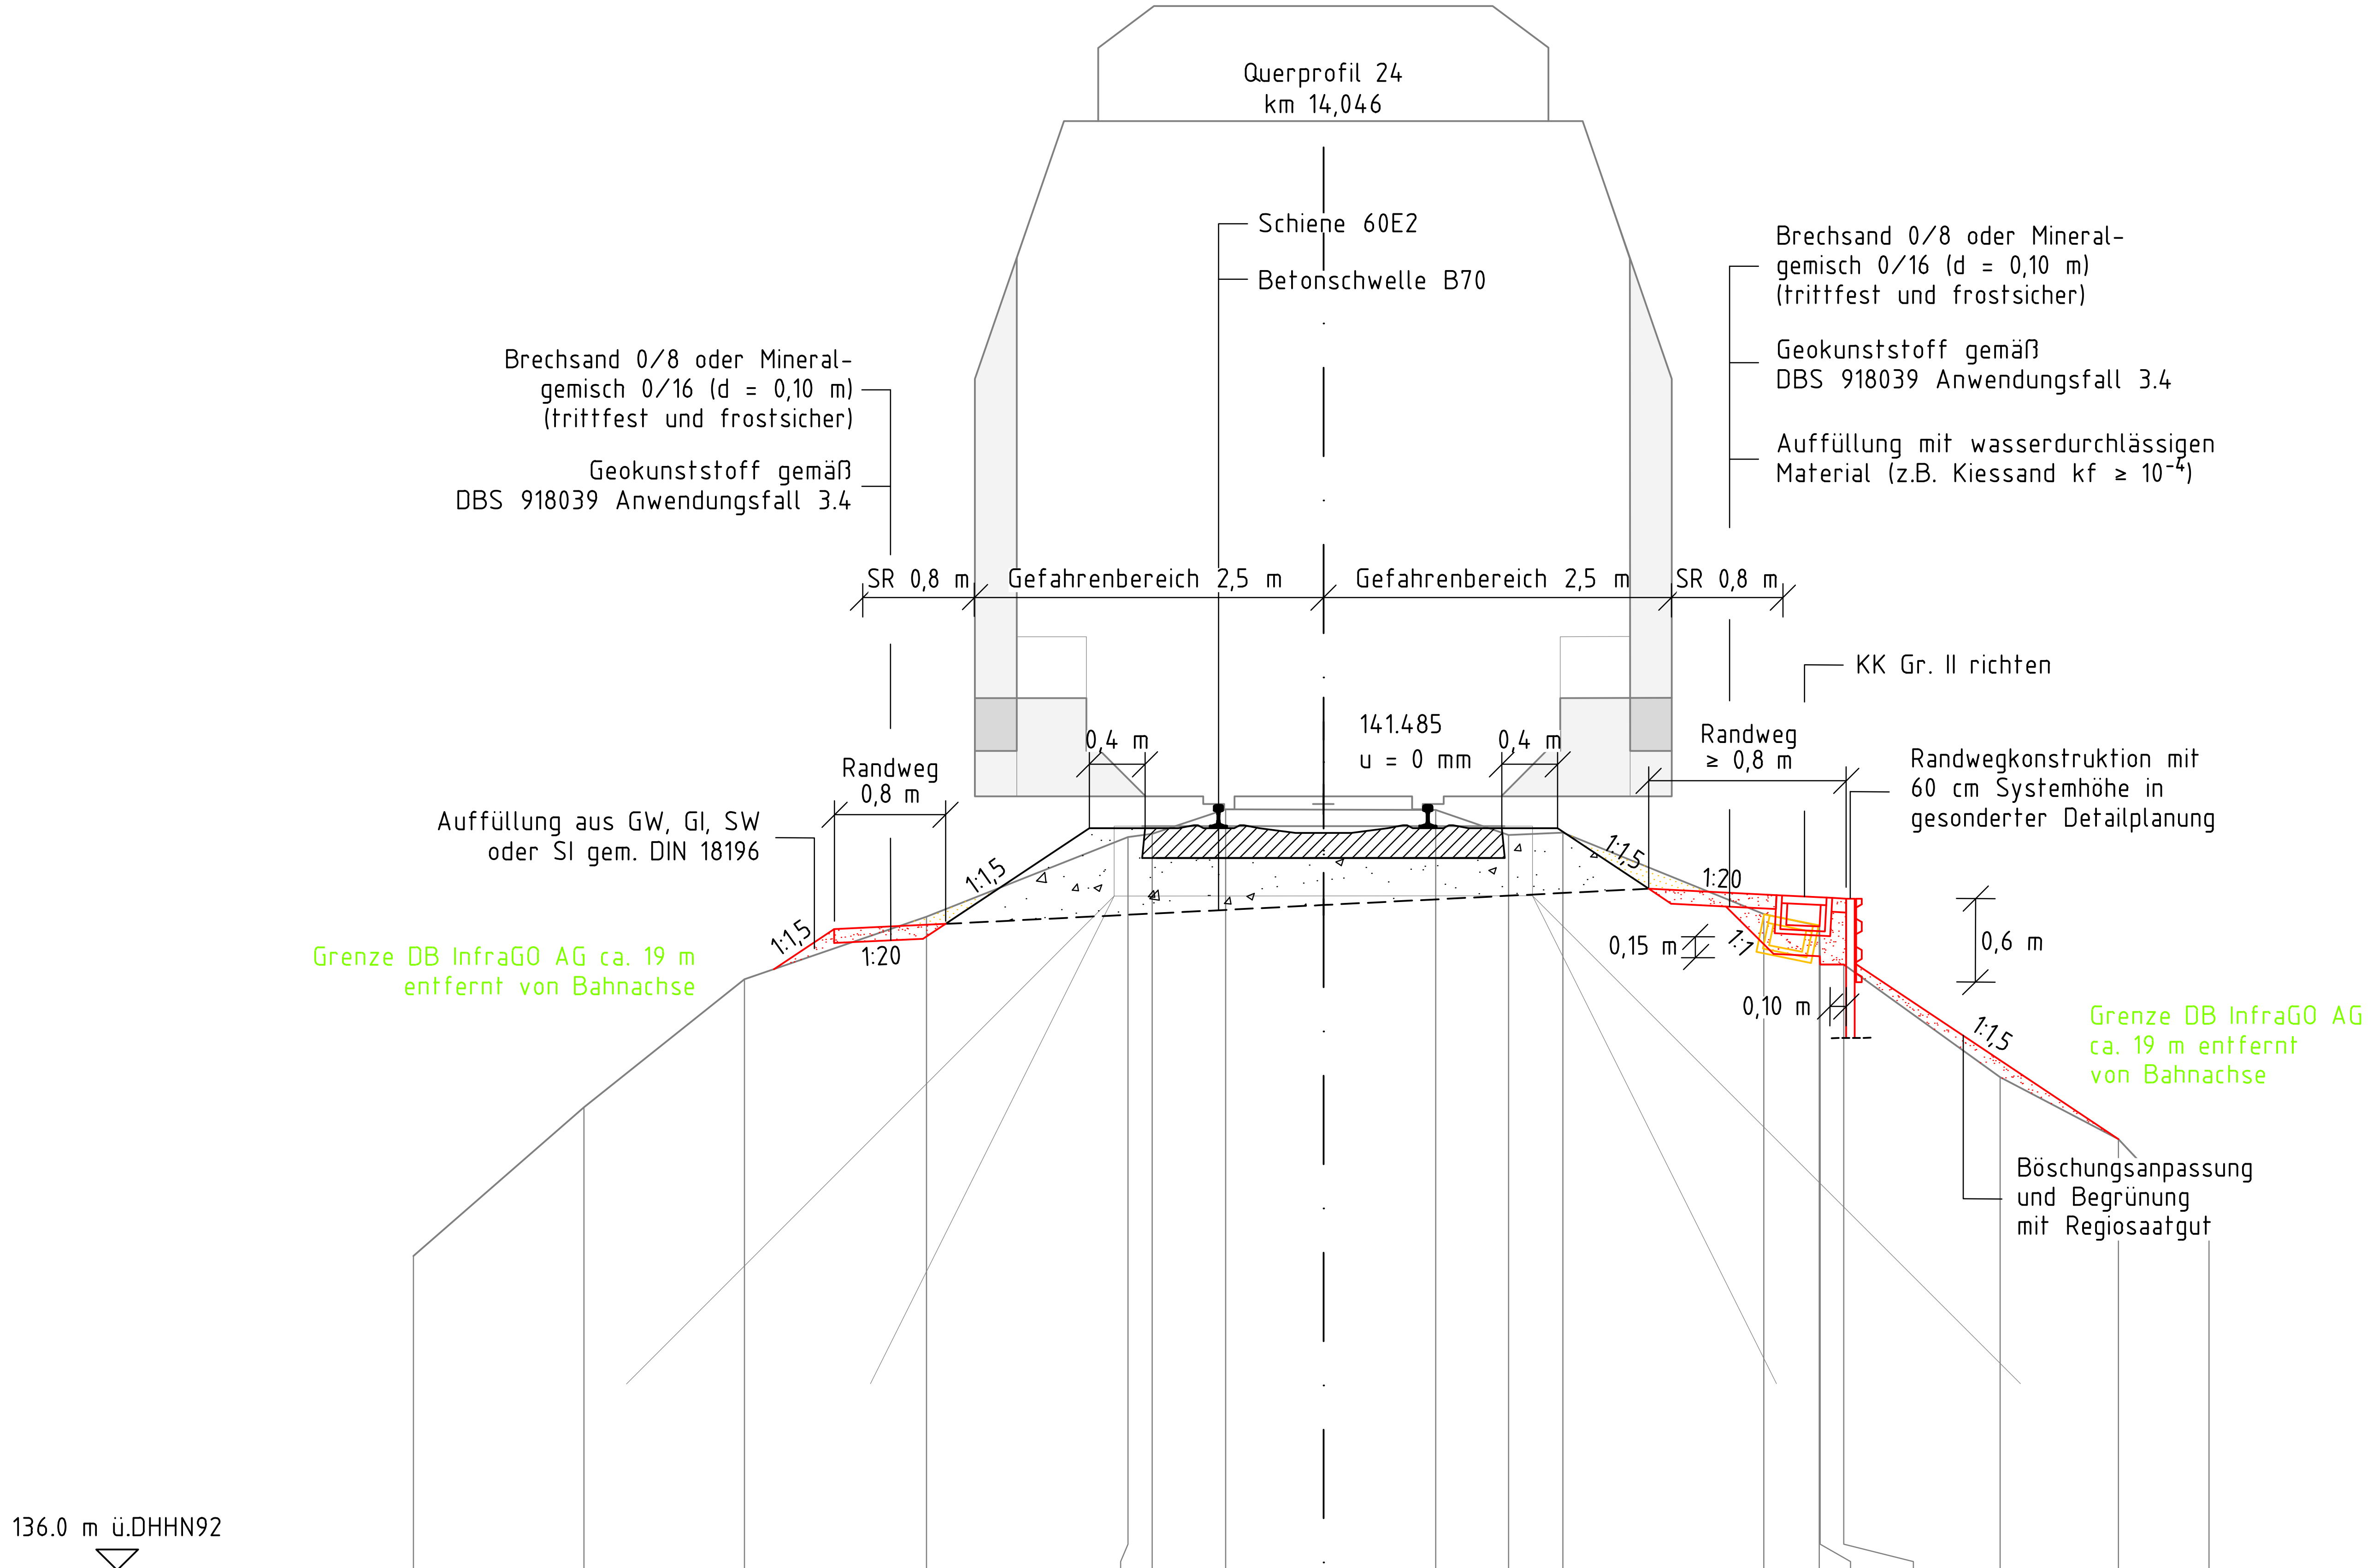

Planum								140.773										
Gelände	138.255	139.322	140.240	140.689	141.261	141.283	141.460	141.458	141.456	141.276	141.293	140.709	140.624	140.347	140.346	139.537	139.094	138.403
Entfernung	6.529	5.306	4.154	2.849	1.403	1.230	0.702	0.000	0.805	1.328	1.717	3.158	3.556	3.562	3.733	4.853	5.703	6.353

Index:	Änderungen bzw. Ergänzungen	Name:	Datum:

Prüfvermerke

die Übereinstimmung der Zeichnung mit der Ausführung bestätigt:

für den Auftragnehmer: .... Ort, Datum, Unterschrift

für die DB ProjektBau .... Ort, Datum, Unterschrift

Freigabe zur bautechnischen Prüfung

.... Ort, Datum, Unterschrift

Prüfingenieur

Interoperabilität geprüft (benannte Stelle)

Datum geprüft / genehmigt

Datum geprüft / genehmigt

Datum geprüft / genehmigt

Eisenbahn-Bundesamt

gleichgestellt mit Prüfexemplaren

Freigabe der Ausführungsunterlagen

☐ mit Regelungen durch den BVB

Freigabe-Nr.: ....

.... Ort, Datum, Unterschrift

Genehmigung zur Bauausführung

.... Ort, Datum, Unterschrift

Legende:

- Gelände
- Bestand
- Neubau/Änderung
- Rückbau
- Entwässerung Bestand
- Entwässerung Neubau
- Grenze DB InfraGO AG
- tangierende Maßnahmen

Auftraggeber:

.... Ort, Datum, Unterschrift

Planverfasser:

IDF Ingenieurdienste Fenchel
Wettiner Straße 1
98617 Meiningen
Tel.: 03693-88586-0
Fax: 03693-88586-22
e-mail: info@id-fenchel.de

Meiningen, 20.10.26, gez. Liborius
Ort, Datum, Unterschrift

Blatt-Nr.: 24 von 26	
Auftrag-Nr.: 220821	

	Datum	Name
bearb.	09/2026	Liborius
gez.	04/2025	Liborius
gepr.	10/2026	Fenchel

Bauherr:
DB InfraGO
DB InfraGO AG
Region Südost
Projekte Netz Erfurt/Halle
V.IW-SO-P 323
Bahnhofstraße 23
99084 Erfurt

Planung:
DB InfraGO
DB InfraGO AG
Region Südost
Projekte Netz Erfurt/Halle
V.IW-SO-P 323
Bahnhofstraße 23
99084 Erfurt

Plan-Nr.: 220821_AU_3.3.28

Planart: Ausschreibung

Planzeichen:

Blattgröße: 590 x 350

Maßstab: 1:50

Querprofil 24
km 14,046


Einwirkungen (Lastmodelle)

Höhen- und Koordinatensystem
DHHN92/DBREF

Projekt: GE Großkorbetha - Webau

Strecke: 6812 Großkorbetha - Deuben

Bauwerksnummer					Brückennr.	Barcode
Strecke		Kilometer		Kennzahl		
6812	*	14,046	*			

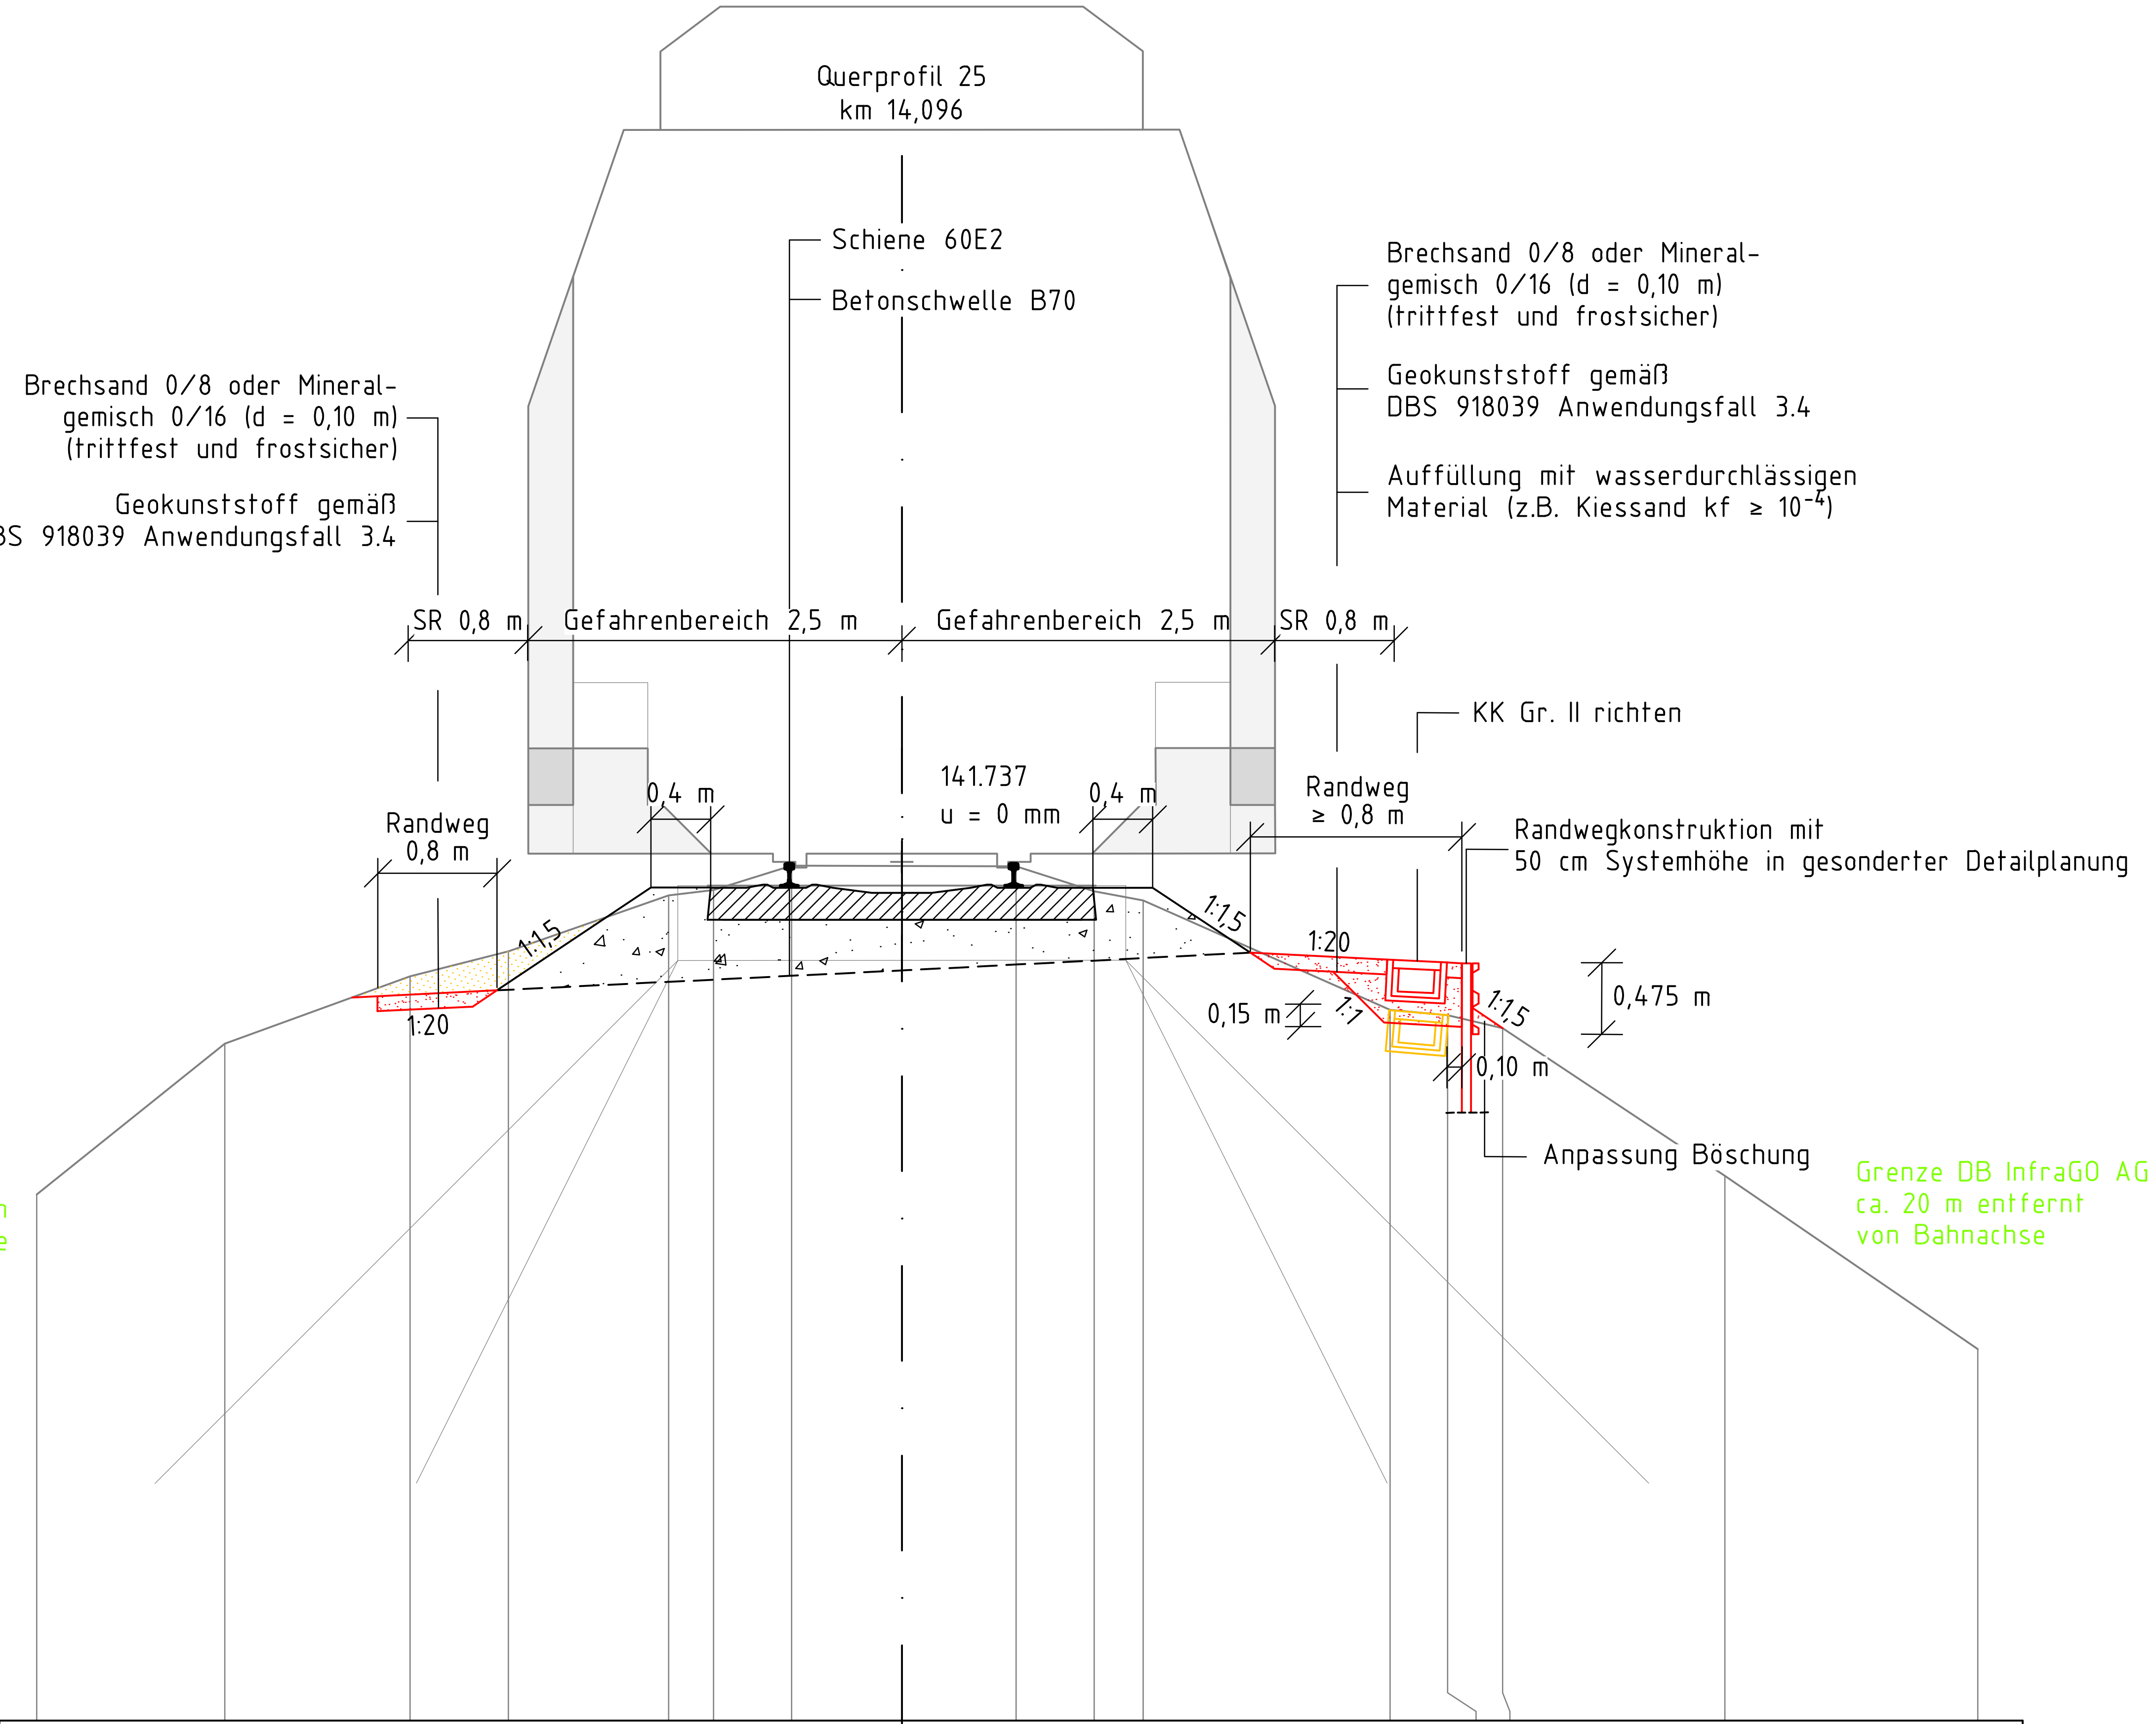

Planum								141.025								
Gelände	139.522	140.532	140.983	141.150	141.526	141.562	141.725	141.723	141.721	141.552	141.491	140.758	140.723	140.637	139.647	138.487
Entfernung	5.793	4.534	3.293	2.634	1.562	1.262	0.738	0.000	0.764	1.288	1.615	3.269	3.654	4.022	5.509	7.204

Index:	Änderungen bzw. Ergänzungen	Name:	Datum:

Prüfvermerke

die Übereinstimmung der Zeichnung mit der Ausführung bestätigt:
für den Auftragnehmer: Ort, Datum, Unterschrift
für die DB ProjektBau Ort, Datum, Unterschrift

Freigabe zur bautechnischen Prüfung
Ort, Datum, Unterschrift
Prüfingenieur

Interoperabilität geprüft (benannte Stelle)
Datum geprüft / genehmigt
Datum geprüft / genehmigt
Datum geprüft / genehmigt

Eisenbahn-Bundesamt

gleichgestellt mit Prüfexemplaren

Freigabe der Ausführungsunterlagen
☐ mit Regelungen durch den BVB
Freigabe-Nr.:
Ort, Datum, Unterschrift

Genehmigung zur Bauausführung
Ort, Datum, Unterschrift

Legende:
- Gelände
- Bestand
- Neubau/Änderung
- Rückbau
- Entwässerung Bestand
- Entwässerung Neubau
- Grenze DB InfraGO AG
- tangierende Maßnahmen

Auftraggeber:
Ort, Datum, Unterschrift

Planverfasser:
IDF Ingenieurdienste Fenchel
Wettiner Straße 1
98617 Meiningen
Tel.: 03693-88586-0
Fax: 03693-88586-22
e-mail: info@id-fenchel.de
Meiningen, 20.10.26, gez. Liborius
Ort, Datum, Unterschrift

Blatt-Nr.: 25 von 26
Auftrag-Nr.: 220821

	Datum	Name
bearb.	09/2026	Liborius
gez.	04/2025	Liborius
gepr.	10/2026	Fenchel

Bauherr:
DB InfraGO
DB InfraGO AG
Region Südost
Projekte Netz Erfurt/Halle
V.IW-SO-P 323
Bahnhofstraße 23
99084 Erfurt

Planung:
DB InfraGO
DB InfraGO AG
Region Südost
Projekte Netz Erfurt/Halle
V.IW-SO-P 323
Bahnhofstraße 23
99084 Erfurt

Plan-Nr.: 220821_AU_3.3.29
Planart: Ausschreibung
Planzeichen:
Blattgröße: 590 x 350

Maßstab: 1:50

Querprofil 25
km 14,096


Einwirkungen (Lastmodelle)

Höhen- und Koordinatensystem
DHHN92/DBREF

Projekt: GE Großkorbetha - Webau
Strecke: 6812 Großkorbetha - Deuben

Bauwerksnummer					Brückennr.	Barcode
Strecke		Kilometer		Kennzahl		
6812	*	14,096	*			

Y:\2_PLANUNG\220821_GE Großkorbetha-Webau\09_AP\U4_Querprofile\220821_AP_QP.dwg

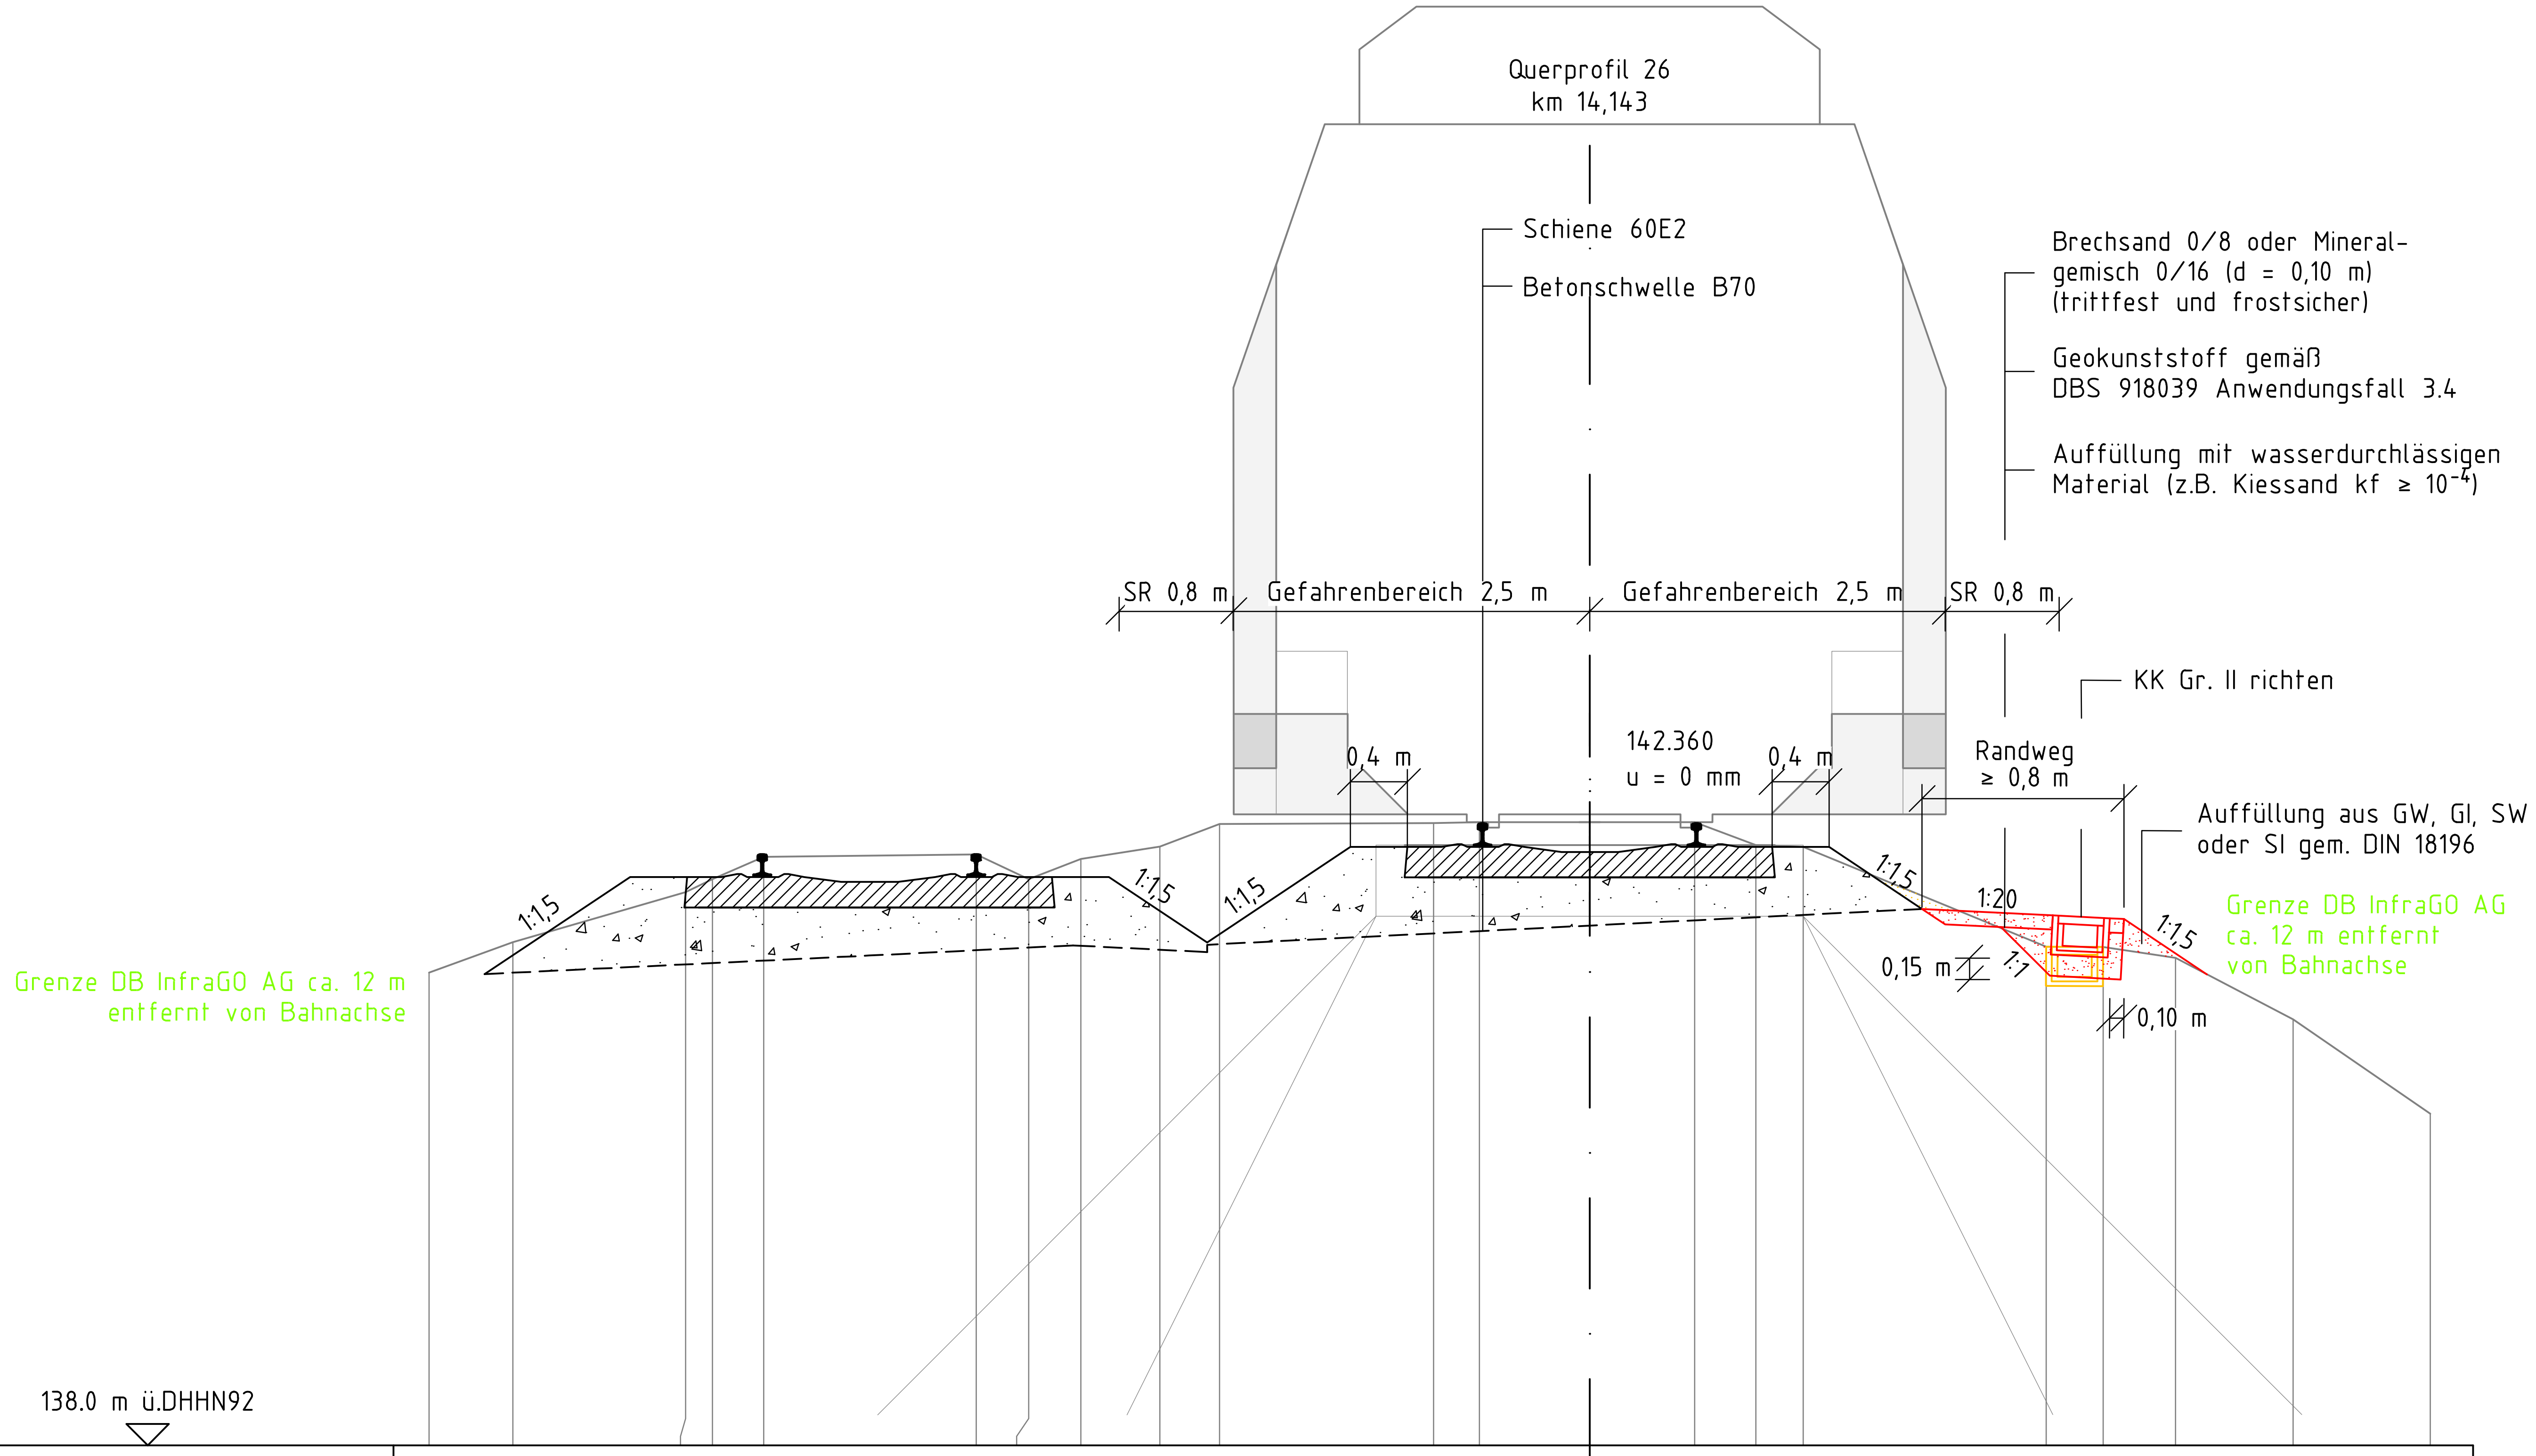

Planum													141.649								
Gelände	141.317	141.532	141.883	141.974	142.131	142.147	141.973	142.115	142.202	142.361	142.368	142.374	142.374	142.374	142.213	142.200	141.500	141.497	141.421	140.990	140.327
Entfernung	8.150	7.560	6.348	6.160	5.799	4.308	3.940	3.574	3.018	2.599	1.096	0.775	0.000	0.736	1.166	1.497	3.204	3.603	4.111	4.937	5.900

Index:	Änderungen bzw. Ergänzungen	Name:	Datum:

Prüfvermerke

die Übereinstimmung der Zeichnung mit der Ausführung bestätigt:

für den Auftragnehmer: Ort, Datum, Unterschrift

für die DB ProjektBau Ort, Datum, Unterschrift

Freigabe zur bautechnischen Prüfung

Ort, Datum, Unterschrift

Prüfingenieur

Interoperabilität geprüft (benannte Stelle)

Datum geprüft / genehmigt

Datum geprüft / genehmigt

Datum geprüft / genehmigt

gleichgestellt mit Prüfexemplaren

Eisenbahn-Bundesamt

Freigabe der Ausführungsunterlagen

☐ mit Regelungen durch den BVB

Freigabe-Nr.:

Ort, Datum, Unterschrift

Genehmigung zur Bauausführung

Ort, Datum, Unterschrift

Legende:

- Gelände
- Bestand
- Neubau/Änderung
- Rückbau
- Entwässerung Bestand
- Entwässerung Neubau
- Grenze DB InfraGO AG
- tangierende Maßnahmen

Auftraggeber:

Ort, Datum, Unterschrift

Planverfasser:

IDF Ingenieurdienstleistungen Fenchel

Wettiner Straße 1
98617 Meiningen
Tel.: 03693-88586-0
Fax: 03693-88586-22
e-mail: info@id-fenchel.de

Meiningen, 20.10.26, gez. Liborius
Ort, Datum, Unterschrift

Blatt-Nr.:	26 von 26	
Auftrag-Nr.:	220821	
	Datum	Name
bearb.	09/2026	Liborius
gez.	04/2025	Liborius
gepr.	10/2026	Fenchel

Bauherr: DB InfraGO

DB InfraGO AG
Region Südost
Projekte Netz Erfurt/Halle
V.IW-SO-P 323
Bahnhofstraße 23
99084 Erfurt

Planung: DB InfraGO

DB InfraGO AG
Region Südost
Projekte Netz Erfurt/Halle
V.IW-SO-P 323
Bahnhofstraße 23
99084 Erfurt

Plan-Nr.: 220821_AU_3.3.30

Planart: Ausschreibung

Planzeichen:

Blattgröße: 590 x 297

Maßstab: 1:50

Querprofil 26
km 14,143

Einwirkungen (Lastmodelle)

Höhen- und Koordinatensystem
DHHN92/DBREF

Projekt: GE Großkorbetha - Webau

Strecke: 6812 Großkorbetha - Deuben

Bauwerksnummer					Brückennr.	Barcode
Strecke		Kilometer		Kennzahl		
6812	*	14,143	*			

Y:\2_PLANUNG\220821_GE Großkorbetha-Webau\09_AP\U4_Querprofile\220821_AP_QP.dwg