

ANSICHT, M 1:100

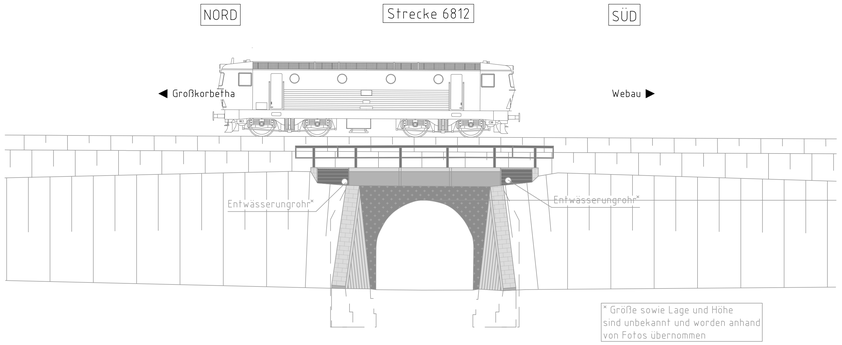


* Größe sowie Lage und Höhe sind unbekannt und worden anhand von Fotos übernommen

LÄNGSSCHNITT A-A, M 1:100

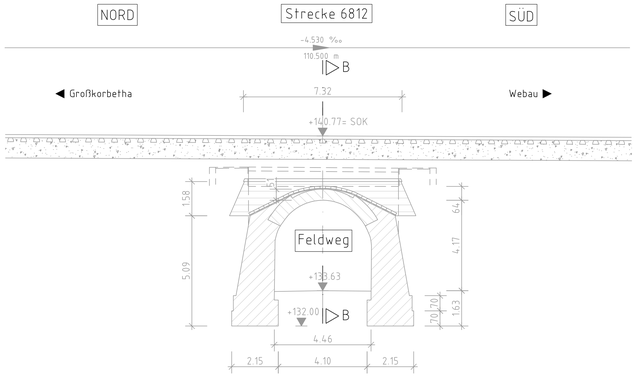


DRAUFSICHT, M 1:100

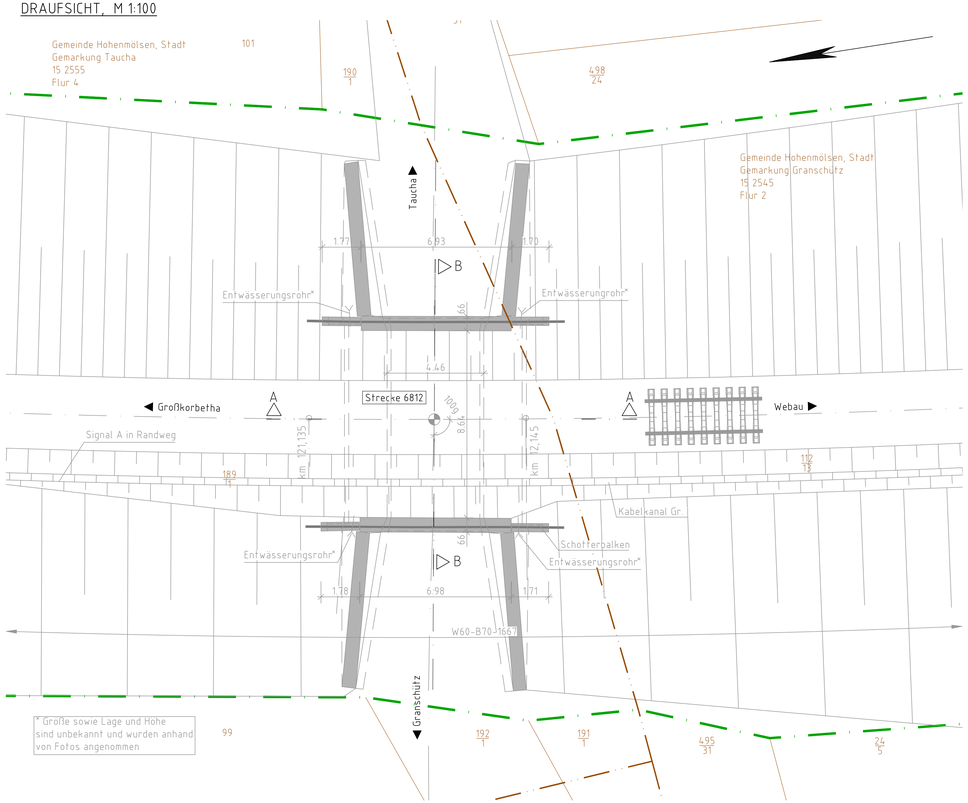


* Größe sowie Lage und Höhe sind unbekannt und wurden anhand von Fotos angenommen

SCHNITT B-B, M 1:100

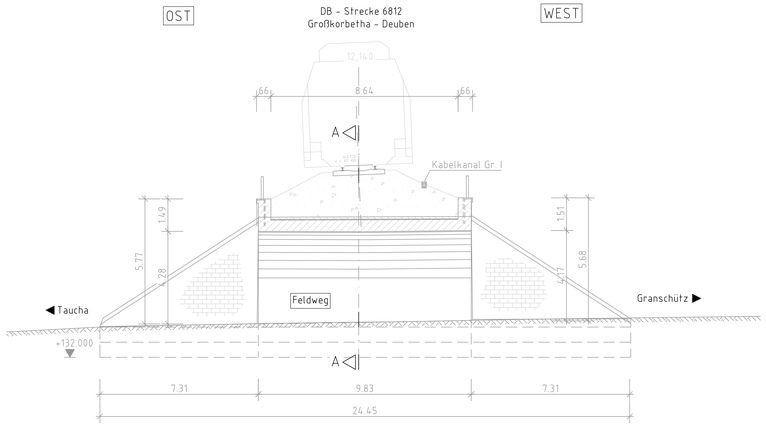

DETAILSSCHNITT FLÜGEL, M 1:100

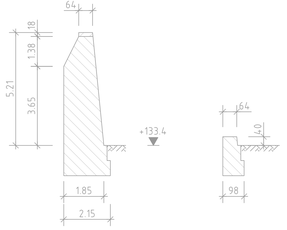

LEGENDE

- Bestand
- DB-Grenze
- Flurstücksgrenze
- Gemarkungsgrenze
- 185/25 / 185/4 Flurstücksnummer

0m 5m 10m 15m M=1:100

Grundlage für diese Planung:
- Bestandsplan, 1894
- Begutachtung 07/2025
- Streckenplanung, ID Fenchel, 04/2025

Bauwerksdaten		Bestand
Bauart:		Gewölbebrücke
Einwirkung Verkehrslast		LM 71 + SW/0
Streckenklasse		R 80
Einzelstützweiten (max.)	(m)	5,80
Gesamtlänge	(m)	5,80
Lichte Weite zw. Widerlagern	(m)	4,50
Höhe Scheitel	(m)	≥ 4,17
Breite zw. Geländern	(m)	9,38
Kreuzungswinkel	(gon)	100
Brückenfläche	(m²)	54,4

-GÜLTIG NUR IN VERBINDUNG MIT DER AUSSCHREIBUNG-

Index	Änderungen bzw. Ergänzungen	Name:	Datum:

die Übereinstimmung der Zeichnung mit der Ausführung bestätigt:
für den Auftragnehmer: Ort, Datum, Name in Druckbuchstaben, Unterschrift
für die DB: Ort, Datum, Name in Druckbuchstaben, Unterschrift
Interoperabilität geprüft (benannte Stelle), Name
Ort, Datum, Name in Druckbuchstaben, Unterschrift — geprüft
Qualitätssicherung
Ort, Datum, Name in Druckbuchstaben, Unterschrift — geprüft
Eisenbahn-Bundesamt

Freigabe zur ..... Prüfung
Ort, Datum, Name in Druckbuchstaben, Unterschrift
Prüfingenieur
Bauvorlageberechtigter (BVB)
Ort, Datum, Name in Druckbuchstaben, Unterschrift (BVB)
Genehmigung zur Bauausführung
Ort, Datum, Name in Druckbuchstaben, Unterschrift

Bauherr: DB InfraGO, Region Südost, Projekte Netz Erfurt/ Halle V.Nr.:50-P 323, Bahnhofstraße 23, 99084 Erfurt
Ort, Datum, Unterschrift

Projektleitung: DB InfraGO, Projektrealisierung Oberbauprogramm Südost, Projekte Netz Erfurt/ Halle V.Nr.:50-P 323, Bahnhofstr.23, 99084 Erfurt
Ort, Datum, Unterschrift

Planung: REISER+SCHLICHT Beratende Ingenieure, Reiser + Schlicht Beratende Ingenieure GmbH, Schlachthofstraße 4a, 99423 Weimar
Ort, Datum, Unterschrift

Auftragnehmer (AN)
Ort, Datum, Unterschrift

Lageskizze (unmaßstäblich)

Projektnummer DB: T.096089073
BIM-Datenvoderung
Planzeichen: IS_EP_BestPl_
Planart: Vergabeunterlage
Höhen- und Koordinatensystem: DHHN92 / DB-REF
Einwirkungen (Lastmodell): LM71, SW/0
Entwurfsgeschwindigkeit: 60 km/h
Barcodenummer:
BW-Kennziffer:
Bauwerksnummer: 6|8|1|2|•|0|1|2•|1|4|0|•|3|4|4|1|0|0
Streckenabschnitt: Großkorbetha – Deuben bei Zeitz
Strecke: 6812
Kilometer: 12,140

1:100	Erstellt	09/2026	Gü
LPH 6	Geprüft	09/2026	Hüp
	Freigegeben	09/2026	Bur
		Datum	Name

GE Großkorbetha – Webau km 10,920 bis km 14,150
Erneuerung EÜ km 12,140
Bestandsplan

Anlage 3.3.33

\\FS01\Projekte\251113_EP1-2_Arbeit...\1_Plaene\1_Aktuell\IS_EP_BP_Bestandsplan.dwg