Königliche Eisenbahn Direction Erfurt.

Linie: Deuben-Corbetha. Km 12,137

Gewölbte Wegunterführung


in Station 121+42, 4,5m weit, 4,5m hoch.

Abzeichnung.


407 dm

Längenschnitt

Rückansicht

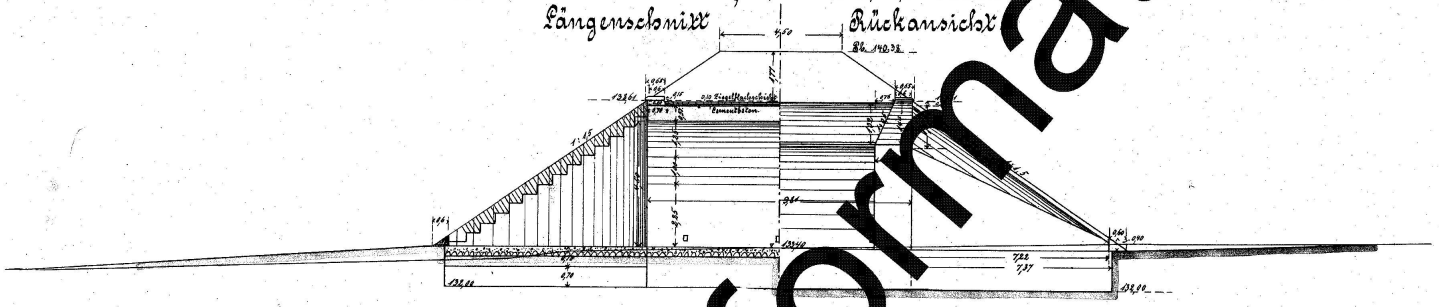


Flügelschnitte.

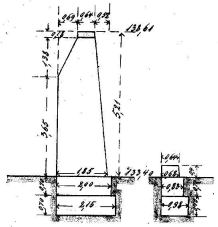


Grundriss.


Aufsicht.

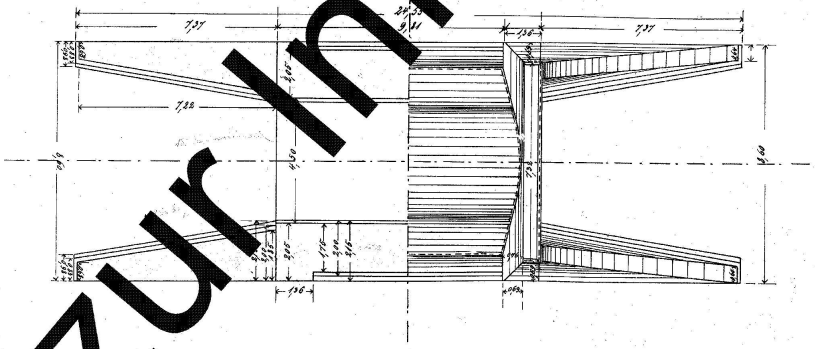


Lageplan 1:500.

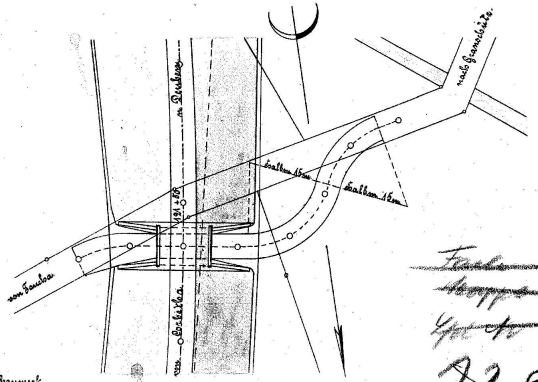

Querschnitt.

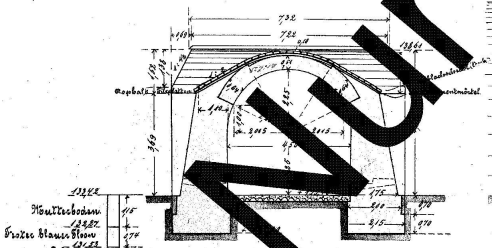

Ansicht.

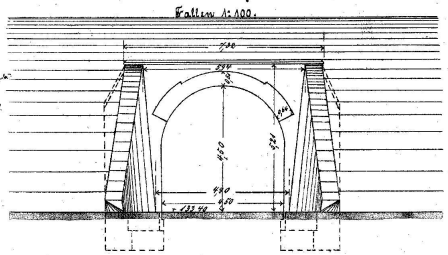

Maassstäbe.

1:100.
1:500.



Bearbeitet genehmigt
in der Königl. Eisenbahn-Direction
Erfurt, den 15. Februar 1894
gez. Schmidt gez. G. Wardeker.

Gezeichnet
gez. Schneider. Bauassistent
auf Atelier EB. J. 5. 94
vergl. Reuter, Zeichenagch.

Str. 103
Km 12,138

Nur zur Information

Scan 28.04.99

Faulbett: 3

T 7

etc: 40