


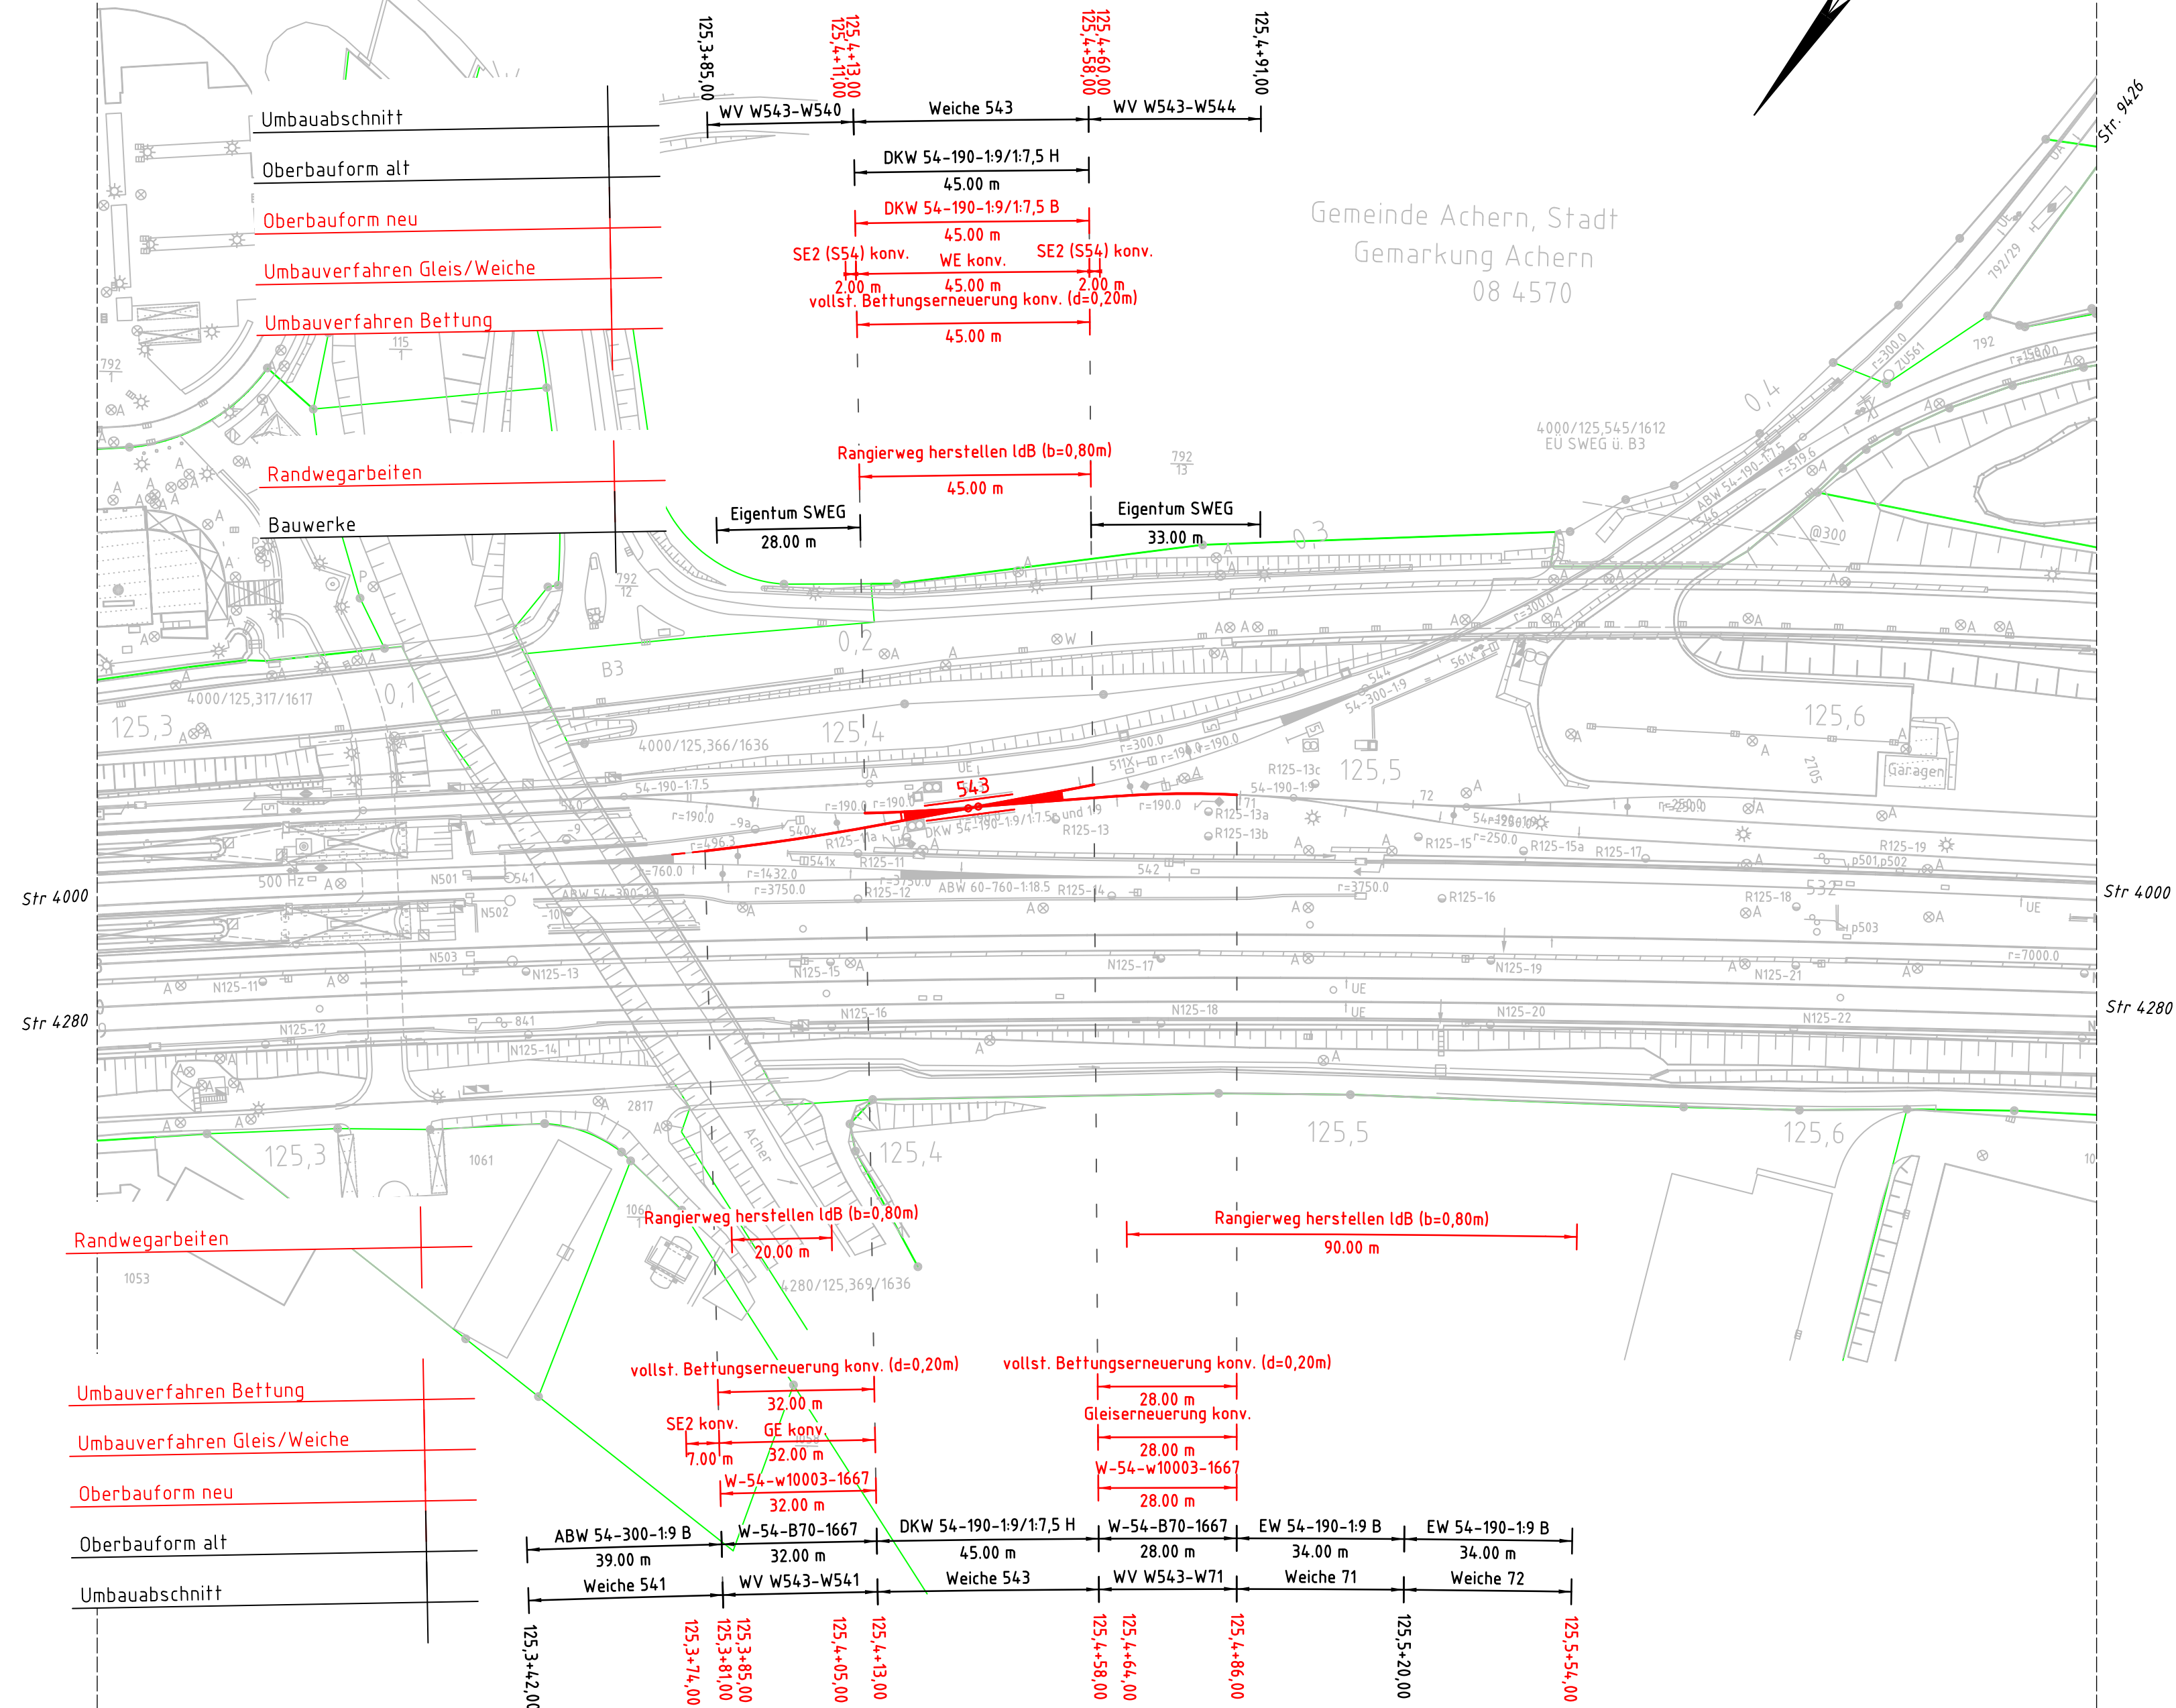

Gemeinde Achern, Stadt
Gemarkung Achern
08 4570

Legende:

- | | |
|---|---|
|  | Bestand / Bestandsergänzung |
|  | Bestand |
|  | Neubau/Änderung |
|  | Rückbau |
|  | äußere Grenze der vorhabenträgereigenen Grundstücke |
|  | tangierende Planung (nachrichtlich) |
|  | Planung andere Gewerke |
|  | Planung Entwässerung |
|  | Planung temporäre Anlagen |
|  | optionale Planung |

Hinweis zum Planinhalt:

Einbauhindernisse wie Oberleitungsmaste, Beleuchtungsmaste, Signale, Kabelschächte, Kabelkanäle, Einfassungen, Fundamente, Entwässerungsanlagen, Leitungen jeglicher Art usw. sind der Anlage 3.23 Auflistung Hindernisse zu entnehmen.

Die Darstellung der Einbauhindernisse im Lageplan erhebt keinen Anspruch auf Vollständigkeit.

Hinweis:

Soweit nicht anders dargestellt gilt:

- Bettungsstärken unter neuer Schwellenunterkante gemäß Regelquerschnitte
- Bettungsstärke unter neuer Schwelle: 30 cm
- Schotter vor Kopf: 40 cm

- WE: Weichenenerneuerung
- GE: Gleiserneuerung
- GOS: Gleiserneuerung ohne Schiene
- SE2: Schienenenerneuerung
- VBE: vollständige Bettungserneuerung
- BR: Bettungsreinigung
- Flv: Fließbandverfahren
- FgV: Fangvorrichtung
- EÜ: Eisenbahnüberführung
- SÜ: Straßenüberführung

Index:		Änderungen bzw. Ergänzungen		Name:		Datum:	
Prüfvermerke							
die Übereinstimmung der Zeichnung mit der Ausführung bestätigt:				Freigabe zur Prüfung			
für den Auftragnehmer: Ort, Datum, Name in Druckbuchstaben, Unterschrift				Ort, Datum, Name in Druckbuchstaben, Unterschrift Prüfingenieur			
für die DB ... Ort, Datum, Name in Druckbuchstaben, Unterschrift							
Interoperabilität geprüft (benannte Stelle), Name Ort, Datum, Name in Druckbuchstaben, Unterschrift geprüft Qualitätssicherung							
Ort, Datum, Name in Druckbuchstaben, Unterschrift geprüft Eisenbahn-Bundesamt							
				Bauvorlageberechtigter (BVB)			
				Ort, Datum, Name in Druckbuchstaben, Unterschrift Genehmigung zur Bauausführung			
				Ort, Datum, Name in Druckbuchstaben, Unterschrift			
Bauherr: DB InfraGO DB InfraGO AG Regionalbereich Südwest Schwarzwaldstraße 86 76137 Karlsruhe		Projektleitung: DB InfraGO DB InfraGO AG Regionalbereich Südwest Schwarzwaldstraße 86 76137 Karlsruhe		Auftragnehmer (AN): DB DB Engineering & Consulting GmbH Region Südwest Hinterm Hauptbahnhof 5 76137 Karlsruhe		Planung: DB DB Engineering & Consulting GmbH Region Südwest Hinterm Hauptbahnhof 5 76137 Karlsruhe	
Ort, Datum, Unterschrift		Ort, Datum, Unterschrift		Ort, Datum, Unterschrift		Ort, Datum, Unterschrift	
Lageskizze (unmaßstäblich):						Projektnummer DB: BIM-Datencodierung: - Planzeichen: ious Planart: Lageplan Oberbau Höhen- und Koordinatensystem: DB-REF Einwirkungen (Lastmodell): -	
Bauwerksnummer: 		BW-Kennziffer:		Barcodenummer:		Entwurfsgeschwindigkeit:	
Strecke: 4000		Streckenabschnitt: Mannheim Hbf – Basel – Konstanz				Kilometer: km 125,381 bis km 125,486	
1:1000		Erstellt: 07/2026 F. Winter		Oberbauprogramm 2027 Maßnahme: Achern Weichenerneuerung DKW 543			
AS		Geprüft: 08/2026 F. Holschbach					
		Freigegeben: 08/2026 P. Dursf					
		Datum Name					
		de 297x780					
		Anlage: Plan-Nr.: -				Blatt: 0 Plan 01 von 01	