


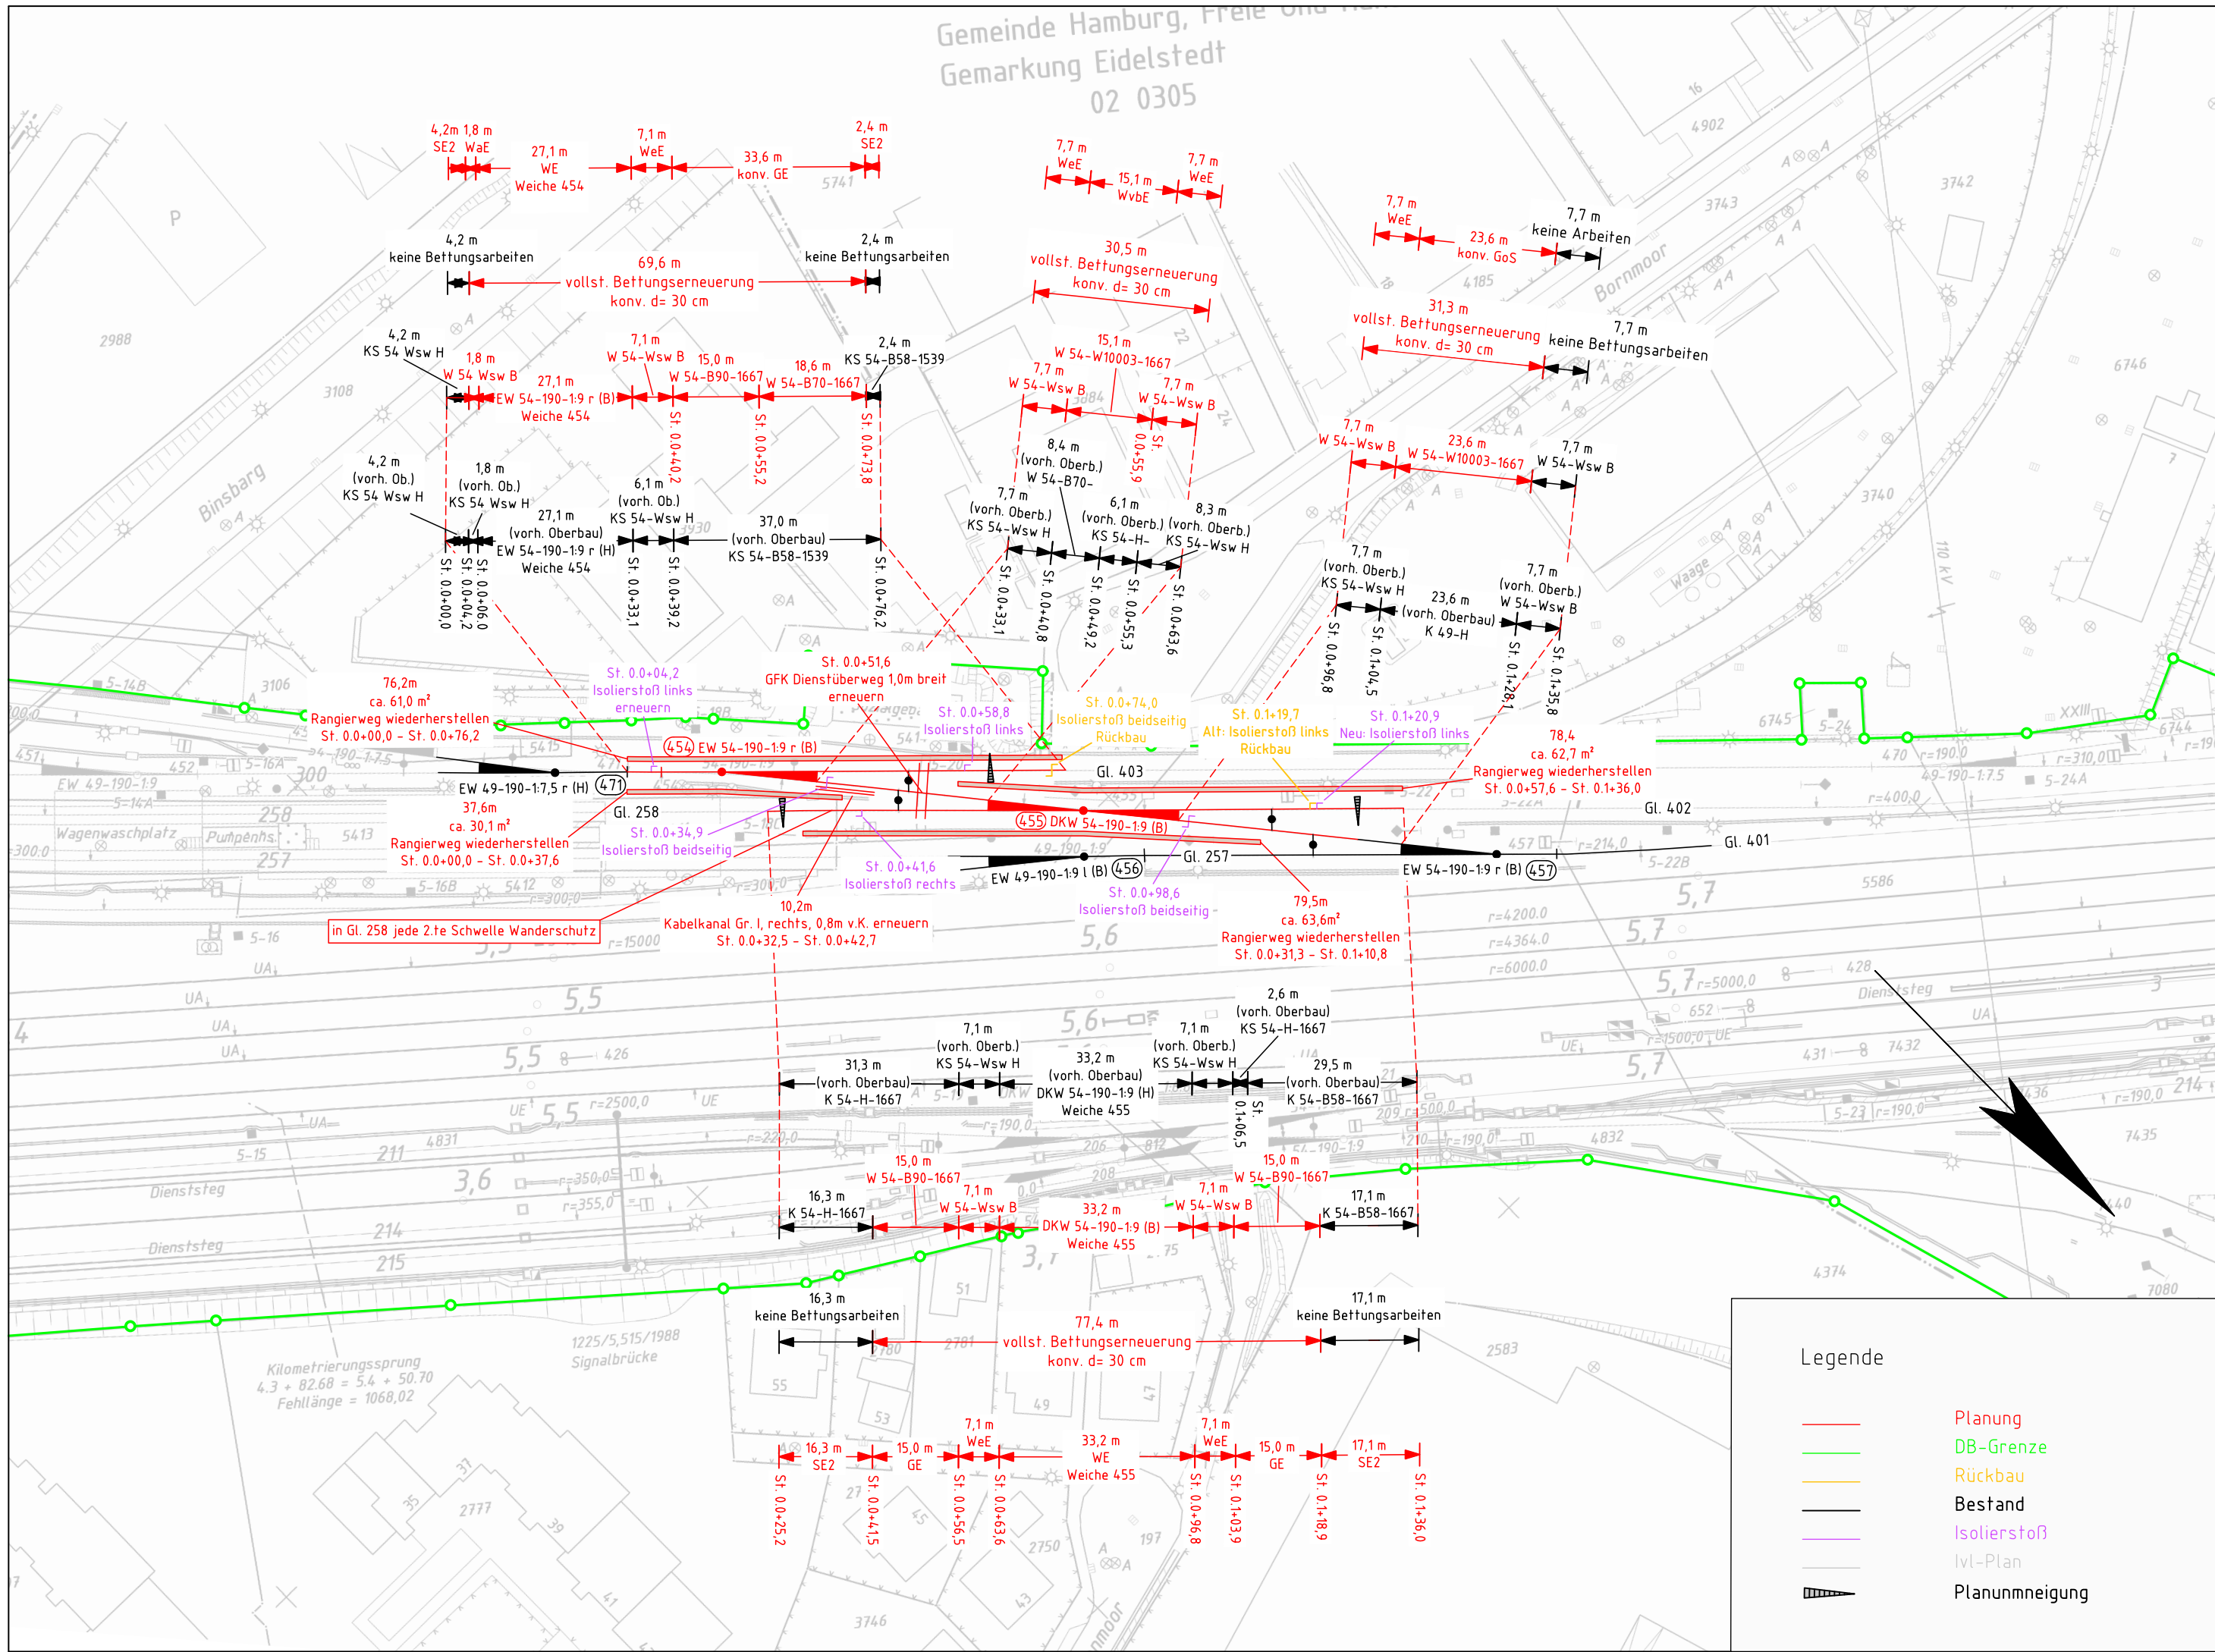

Vorabzug

Index:	Änderungen bzw. Ergänzungen	Name:	Datum:

Prüfvermerke

Lageskizze

Auftragnehmer		 spettmannkahr INGENIEURBÜRO SPETTMANN + KAHR GmbH & CO. KG Harders Kamp 2, 21031 Hamburg, Telefon: 015156531070 Hamburg, den 13.10.2026 Dipl. Ing. Kriedemann	Anlagen-Nr:		
			Auftrag-Nr: 26-2-093		
				Datum	Name
			gez.	13.10.2026	Benski
bearb.	13.10.2026	Kriedemann			
gepr.	13.10.2026	Kriedemann			
Bauherr		 InfraGo DB InfraGo AG Projektrealisierung Hamburg und Bremen VJW-N-P 32 Hammerbrookstr. 44 20097 Hamburg	 InfraGo Planung DB InfraGo AG Projektrealisierung Hamburg und Bremen VJW-N-P 32 Hammerbrookstr. 44 20097 Hamburg		Plan-Nr: LL004
Maßstab:			Planart: Lageplan		
			Planzeichen: 297 x 590 mm		
			Blattgröße:		
			Einwirkungen (Lastmodelle):		
1:1000			Höhen- und Koordinatensystem		
			DHN 92 und DB-Ref		