


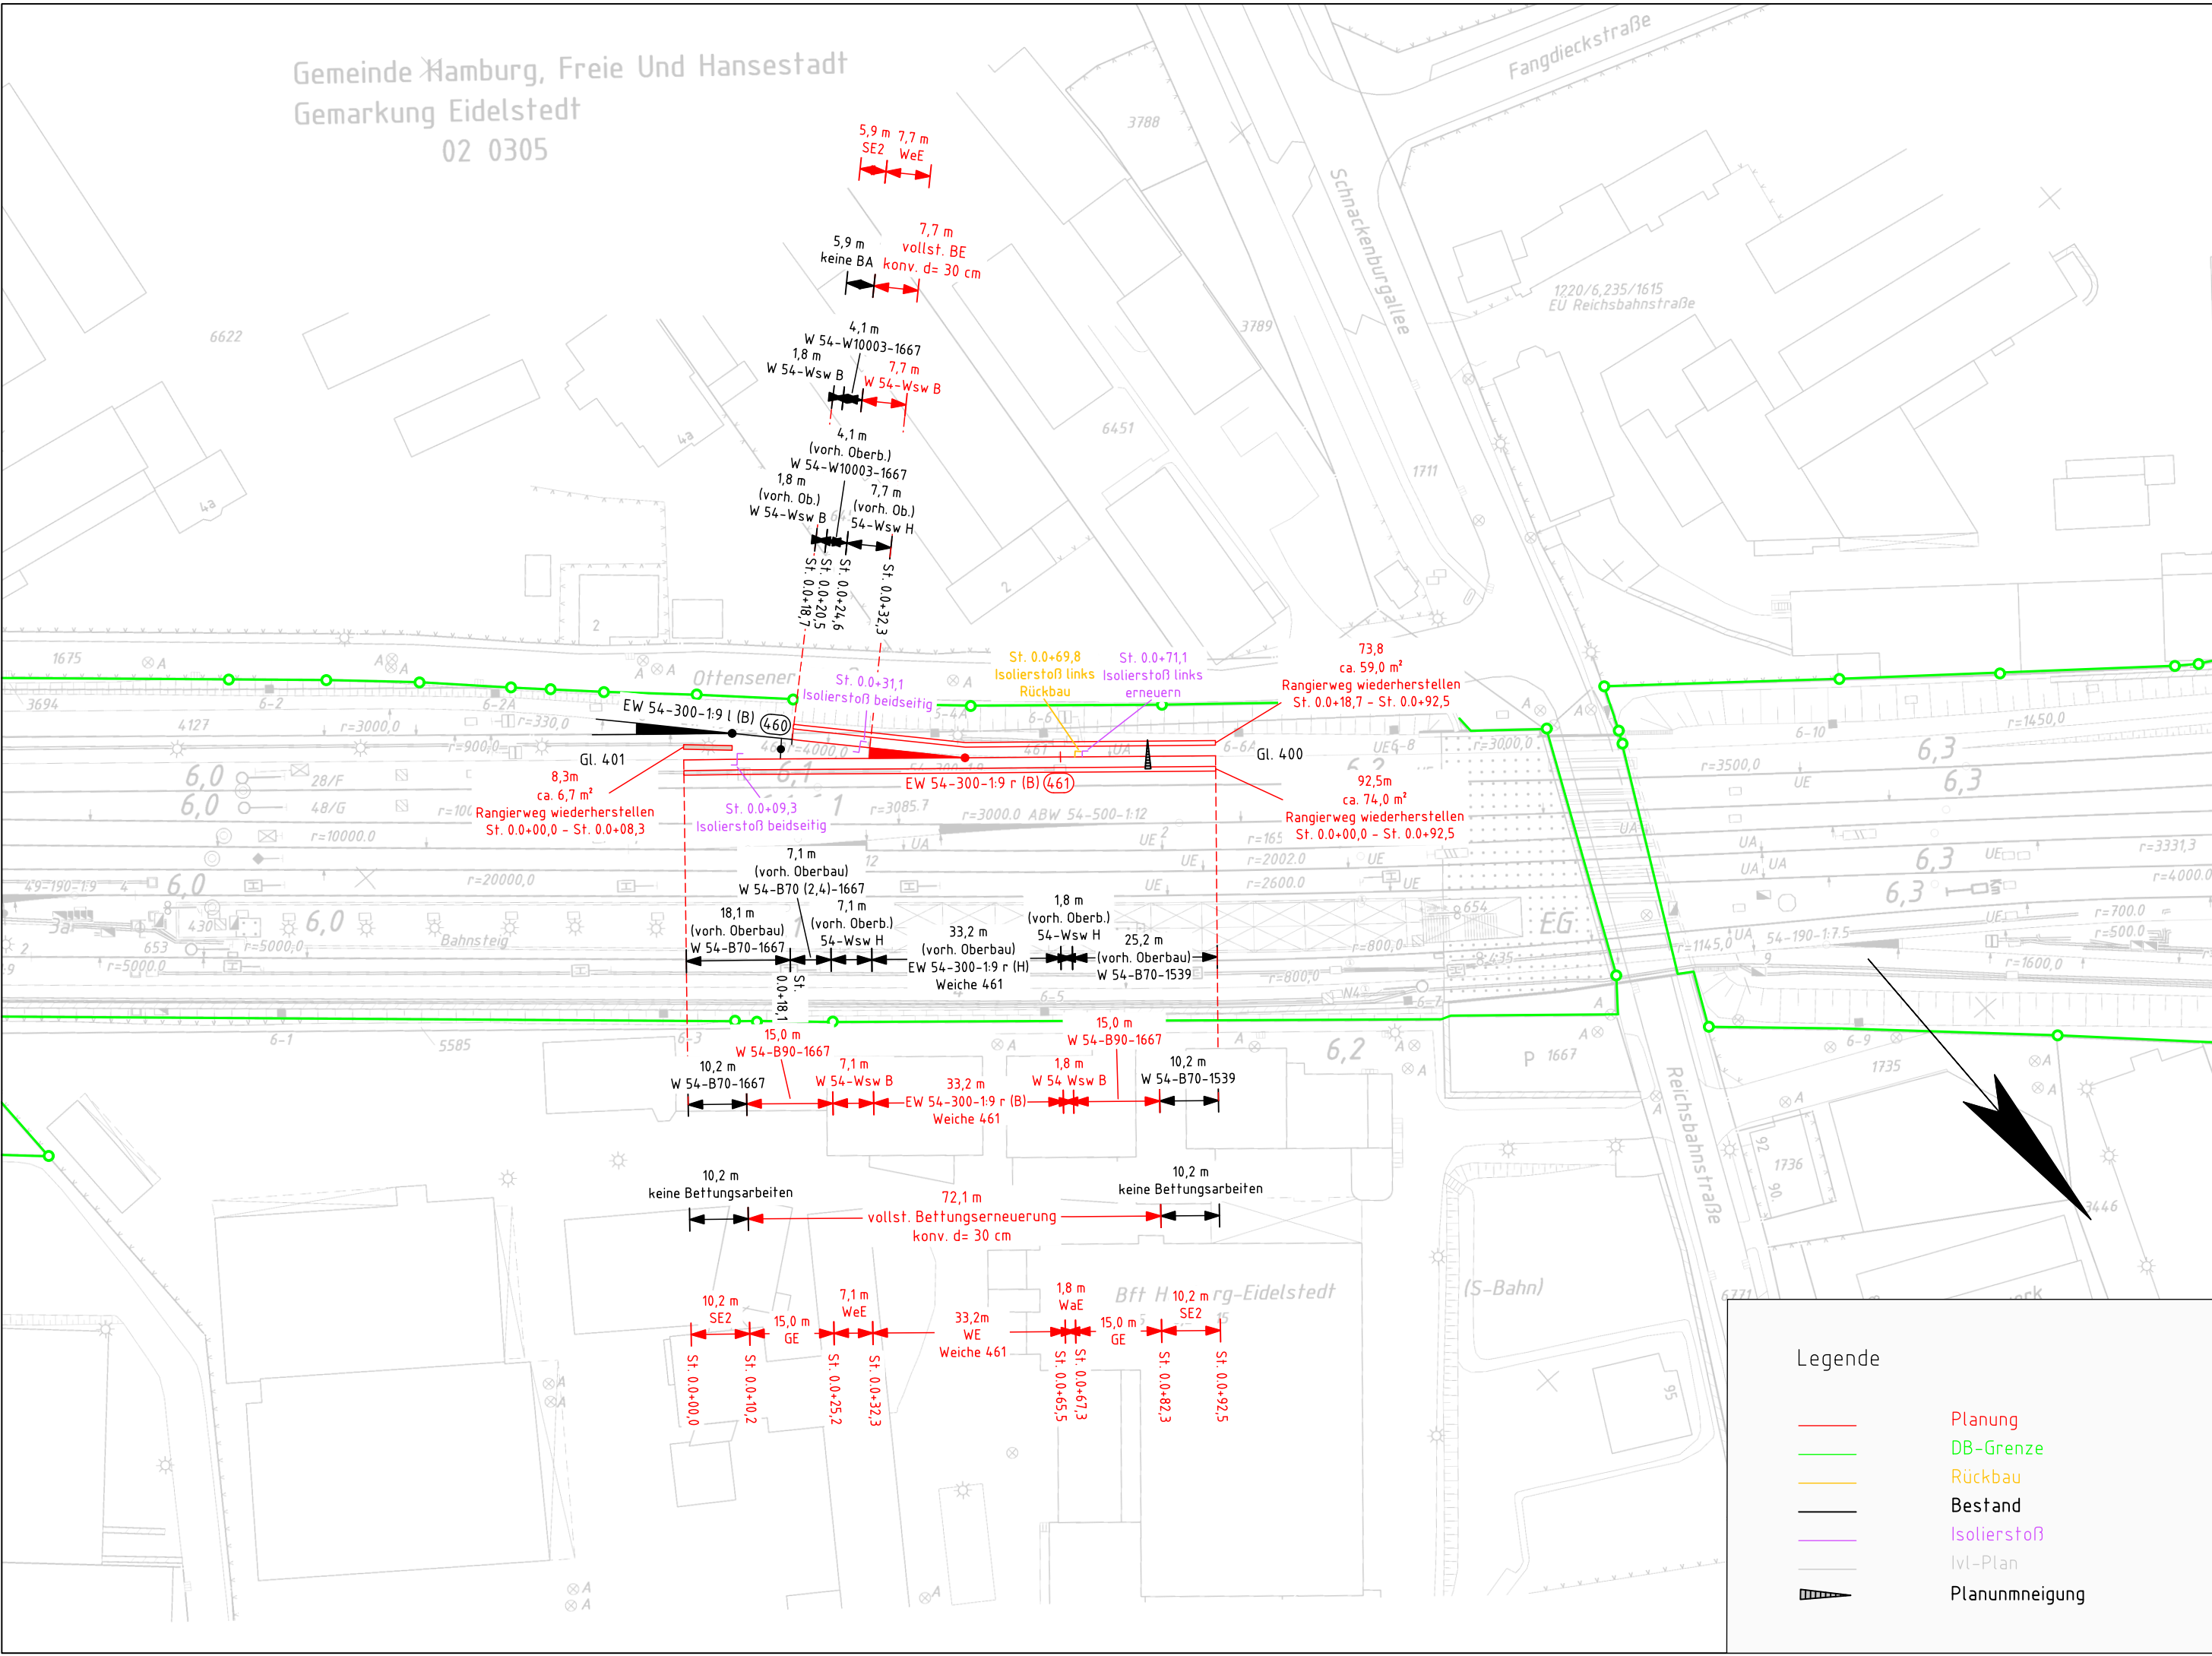

Index:	Änderungen bzw. Ergänzungen	Name:	Datum:		
Prüfvermerke					
Vorabzug					
Lageskizze					
Auftragnehmer		Planverfasser			
		spettmannkahr INGENIEURBÜRO SPETTMANN + KAHR GmbH & CO. KG Harders Kamp 2, 21031 Hamburg, Telefon: 015156531070 Hamburg, den 08.10.2026 Dipl. Ing. Kriedemann			
		Anlagen-Nr:			
		Auftrag-Nr: 26-2-093			
		Datum	Name		
		gez.	08.10.2026 Benski		
		bearb.	08.10.2026 Kriedemann		
		gepr.	08.10.2026 Kriedemann		
Bauherr DB InfraGo DB InfraGo AG Projektrealisierung Hamburg und Bremen VJW-N-P 32 Hammerbrookstr. 44 20097 Hamburg		Planung DB InfraGo DB InfraGo AG Projektrealisierung Hamburg und Bremen VJW-N-P 32 Hammerbrookstr. 44 20097 Hamburg		Plan-Nr: LL006	
				Planart: Lageplan	
				Planzeichen:	
				Blattgröße: 297 x 590 mm	
Maßstab:	Lageplan 6 von 6 Bf Langenfelde Weiche 461				
1:1000					
Projekt: WE Bf Langenfelde		Einwirkungen (Lastmodelle):			
Strecke: Bf Langenfelde		Höhen- und Koordinatensystem DHN 92 und DB-Ref			
Bauwerksnummer		Brückennr.	Barcode		
Strecke	Kilometer	Kennzahl			