


Draufsicht

M. 1:500

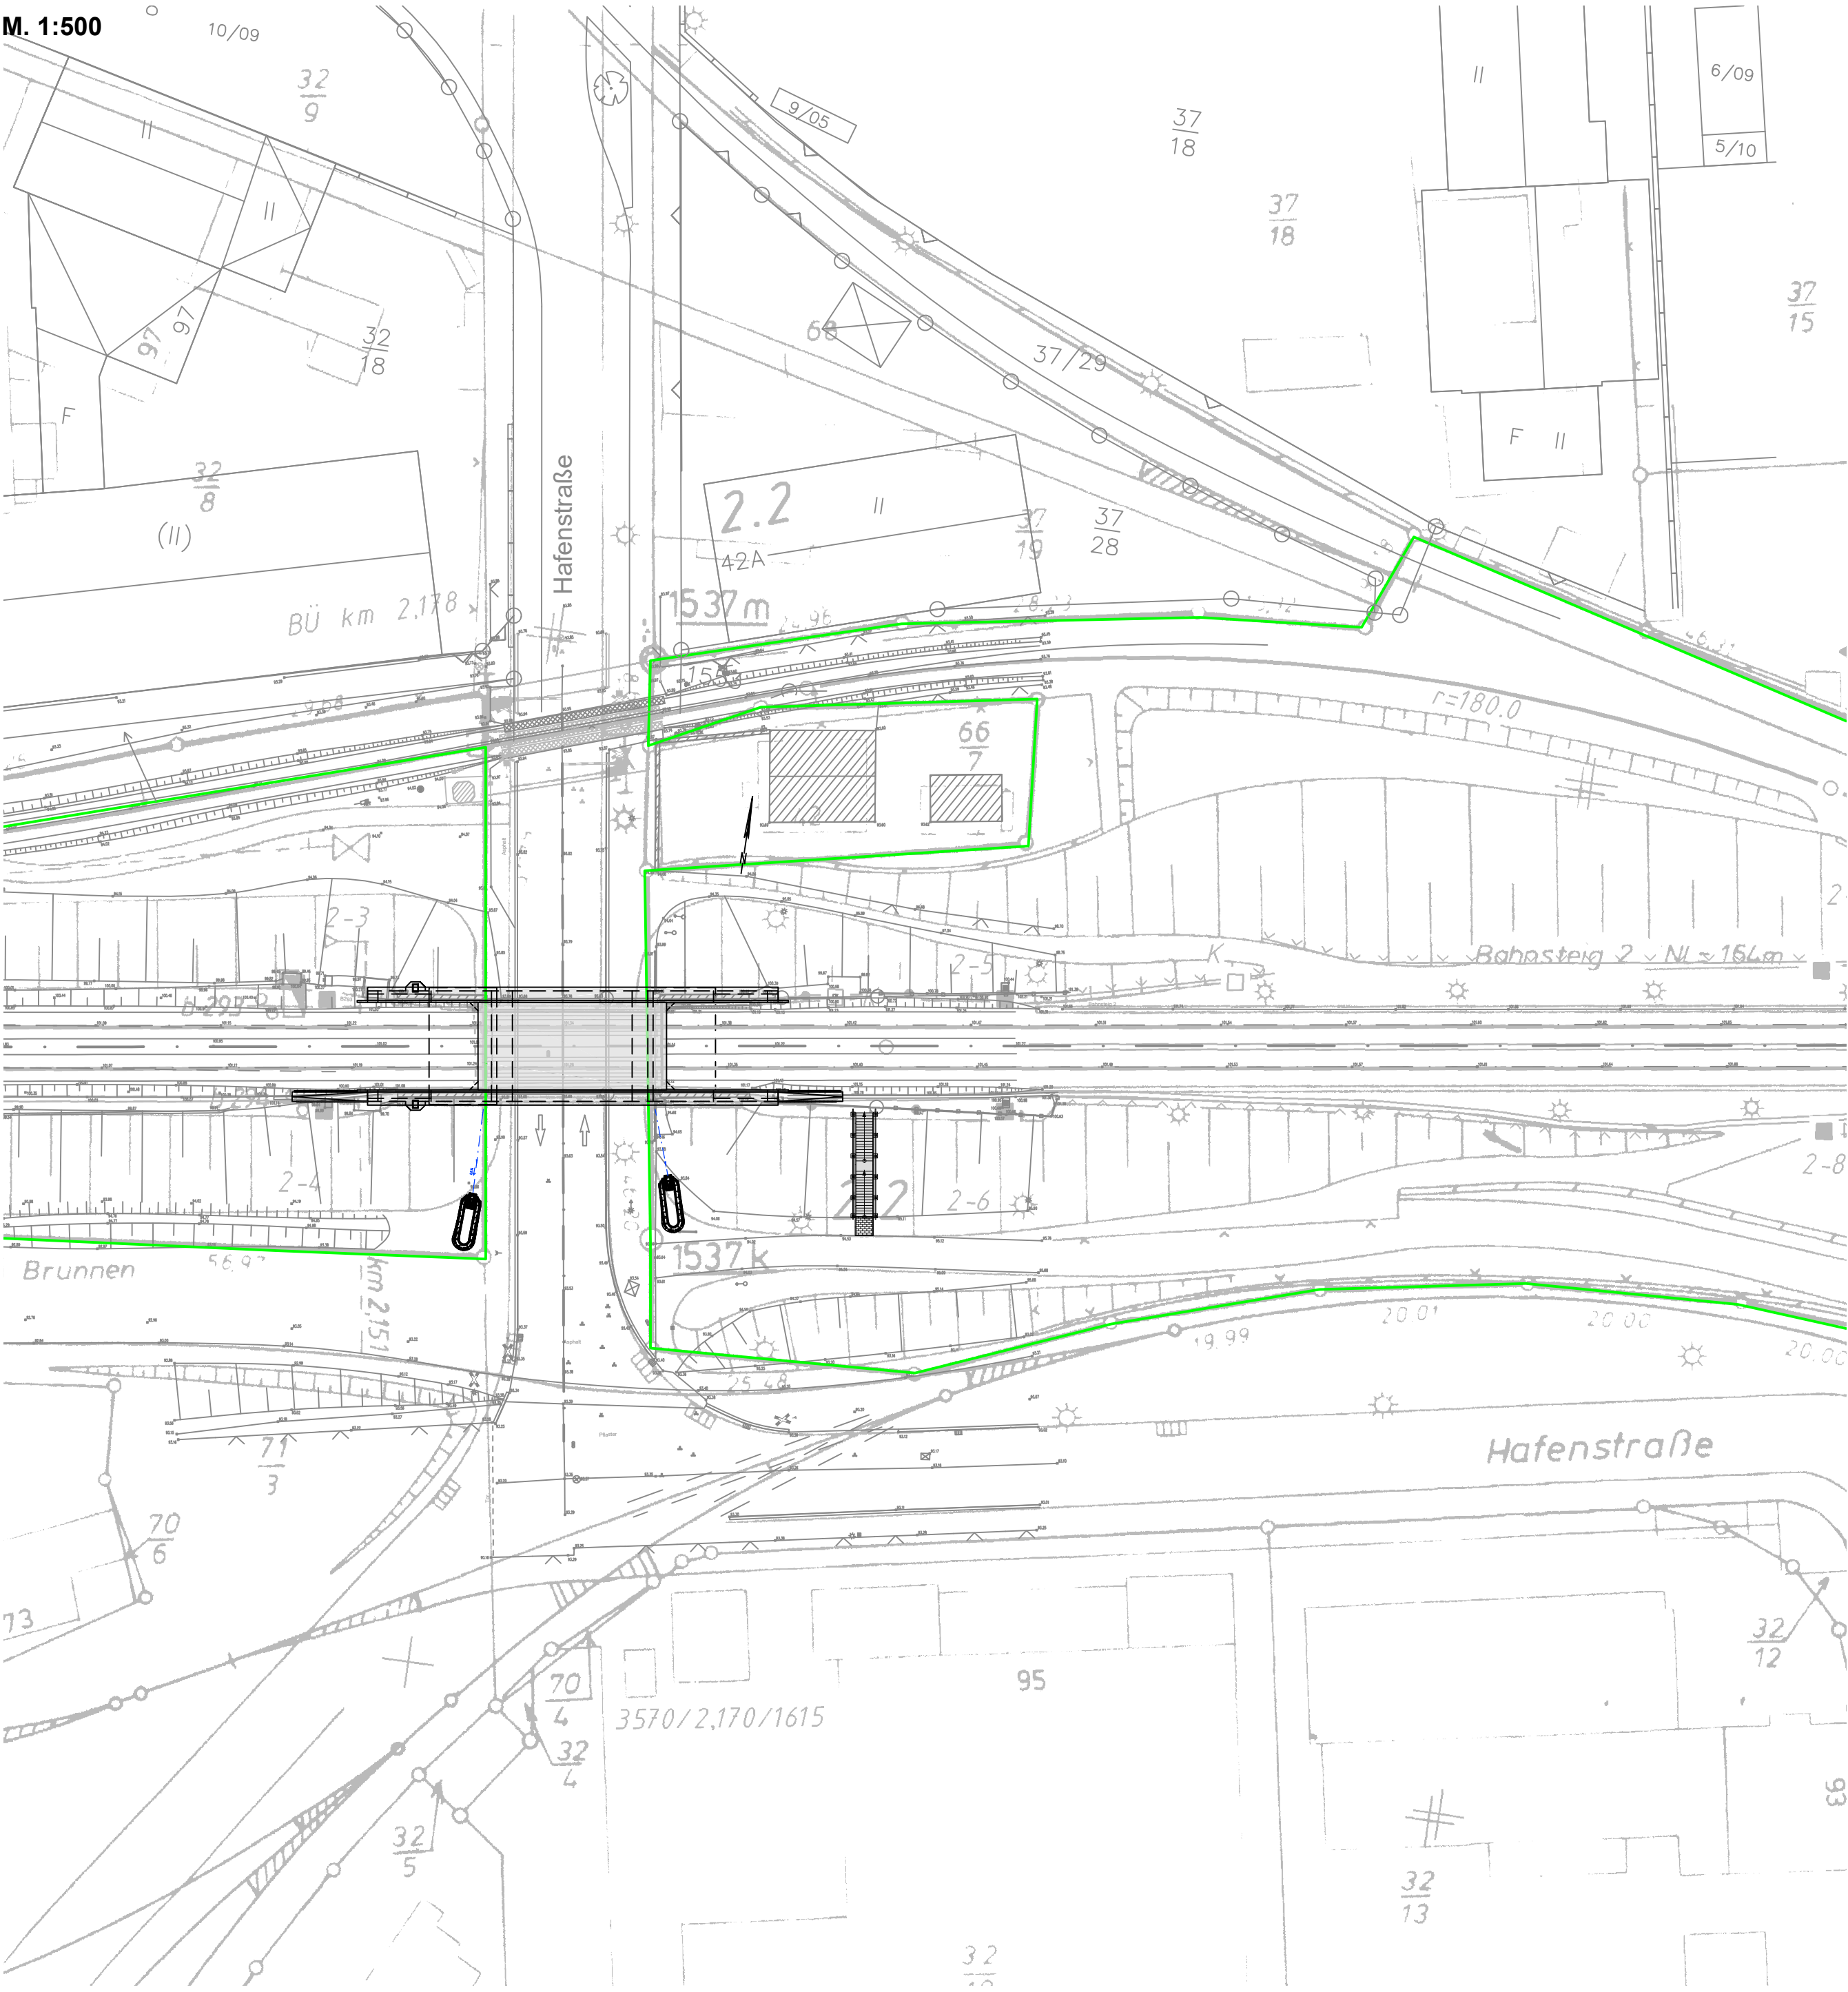

Legende:

- Bestand
- Neubau/Änderung
- Baustelleneinrichtungsfläche / Sicherheitsraum
- DB-Grenze

b	Einarbeitung weiterer Leistungsumfänge	Araby	29.05.2026
a	Übernahme Planung Obermeyer	Araby	29.05.2026
Index:	Änderungen bzw. Ergänzungen	Name:	Datum:
Prüfvermerke			
die Übereinstimmung der Zeichnung mit der Ausführung bestätigt:		Freigabe zur Prüfung	
für den Auftragnehmer: Ort, Datum, Name in Druckbuchstaben, Unterschrift		Ort, Datum, Name in Druckbuchstaben, Unterschrift	
für die DB ... Ort, Datum, Name in Druckbuchstaben, Unterschrift		Prüfingenieur	
Interoperabilität geprüft (benannte Stelle), Name			
Ort, Datum, Name in Druckbuchstaben, Unterschrift		geprüft	
Qualitätssicherung			
Ort, Datum, Name in Druckbuchstaben, Unterschrift		geprüft	
Eisenbahn-Bundesamt			
		DB InfraGO Freigabe der Ausführungsunterlagen ☐ mit Regelungen durch den BVB Freigabe-Nr.:	
		Ort, Datum, Name in Druckbuchstaben, Unterschrift (BVB)	
gleichgestellt mit Prüfexemplaren		Genehmigung zur Bauausführung	
Ort, Datum, Name in Druckbuchstaben, Unterschrift		Ort, Datum, Name in Druckbuchstaben, Unterschrift	
Bauherr: DB InfraGO		Projektleitung: DB InfraGO	
DB InfraGO AG Anlagen- und Instandhaltungs- management Netz Freiburg (I.IA-SW-N-FBU) Wilhelmstraße 1a-c 79096 Freiburg im Breisgau		DB InfraGO AG Regionalbereich Südwest Projekte Freiburg KIB 1(I.IA-SW-F-K) Schwarzwaldstraße 82 76137 Karlsruhe	
Ort, Datum, Unterschrift		Ort, Datum, Unterschrift	
Lageskizze (unmaßstäblich):		Planung: bsi BERATENDE INGENIEURE bsi Ingenieurgesellschaft mbH Bertolt-Brecht-Allee 22 01309 Dresden +49 351 31895-0	
Worms		Biblis	
Rheinland-Pfalz		Hessen	
EÜ Hafenstraße km 2,170			
Projektnummer DB: G. 016264755		BIM-Datencodierung:	
Planzeichen: lblp		Planart: Ausschreibungsunterlage	
Höhen- und Koordinatensystem: DHHN92, DB-REF		Einwirkungen (Lastmodell): LM 71, SW/0, α = 1,21	
Entwurfsgeschwindigkeit: 100 km/h		Kilometer: 2,170	
Bauwerksnummer: 3570		Streckenabschnitt: Worms - Biblis	
Strecke: 3570		Streckenabschnitt: Worms - Biblis	
1:500		Erstellt: 05/2026	
LPH 6		Geprüft: 05/2026	
		Freigegeben: 05/2026	
Datum		Name	
de			
101		b	

Erneuerung der EÜ Hafenstraße
Lageplan