


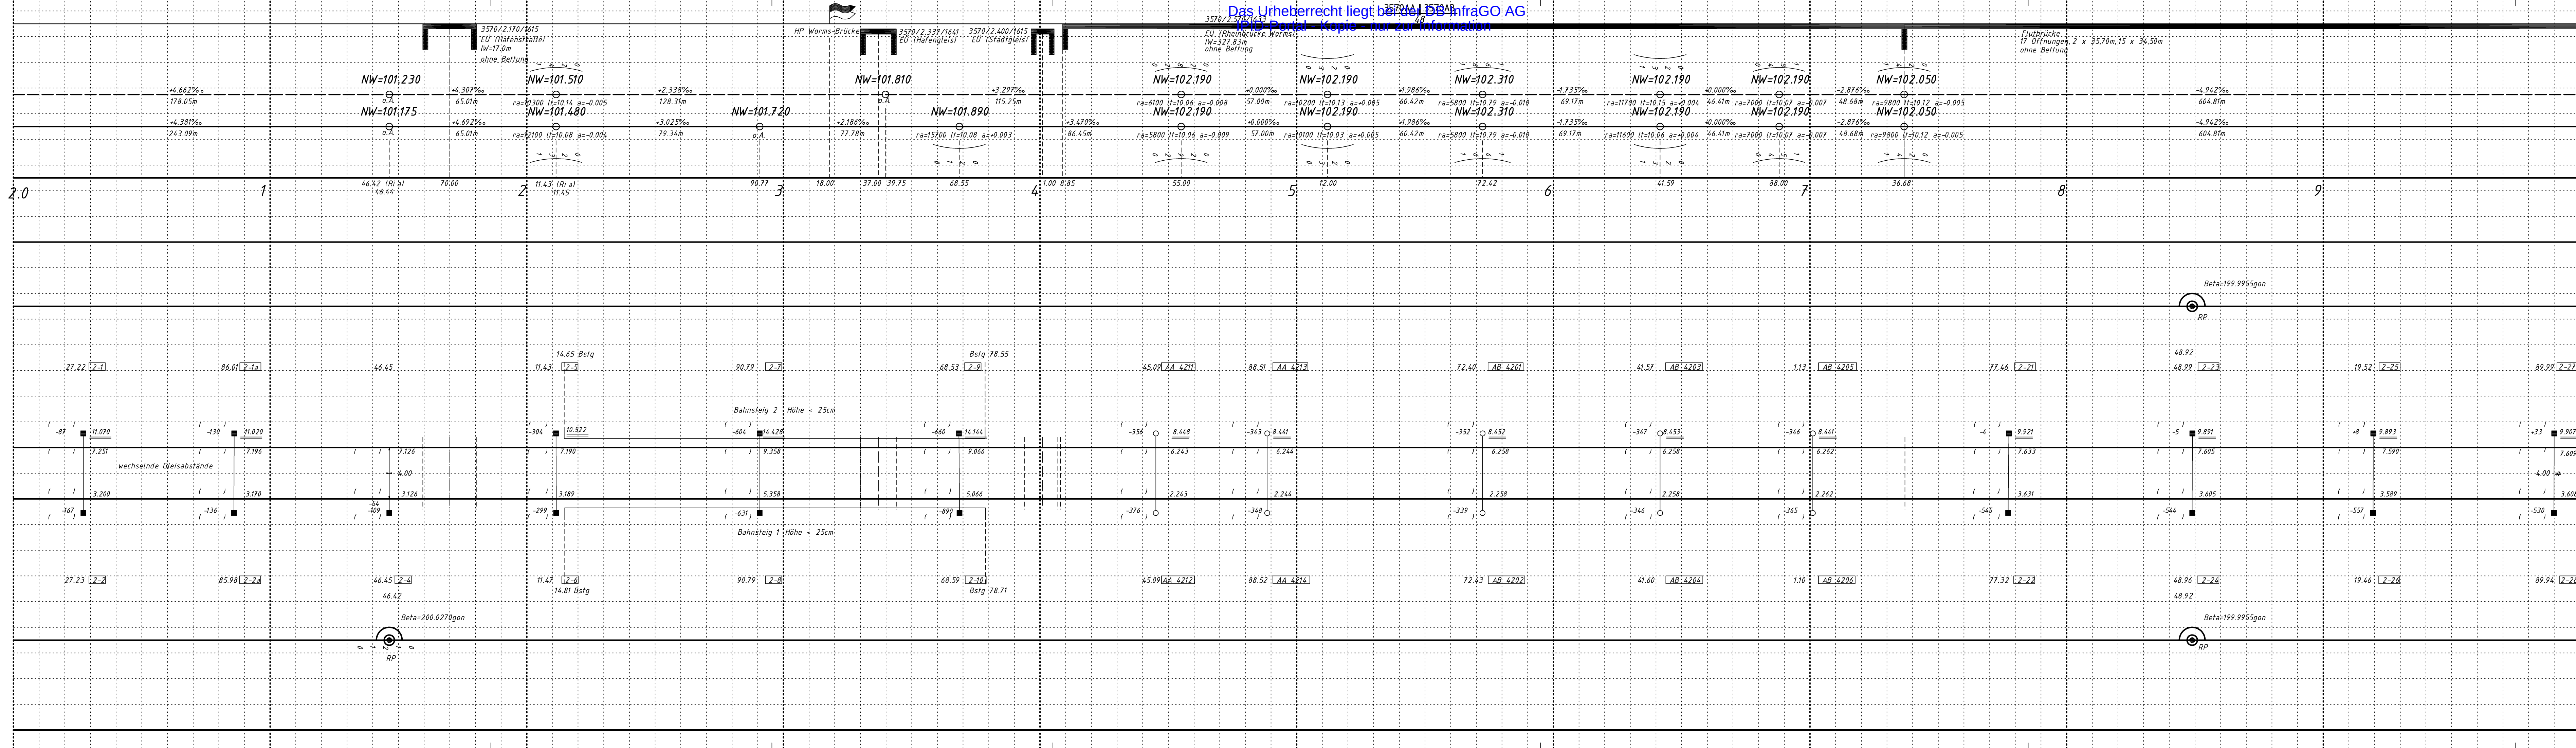

Für Planungen ist immer eine Datenabfrage notwendig!

den regionalen Stellen der DB InfraGO AG notwendig!

Zeichenerklärung:

- () eingeklammerte Werte = Ist-Gleislage
- Bolzen in Überleitungsmasten bzw. deren Fundamenten
- Stehbolzen auf Bahnsteigen, Bolzenvermarkung in Tunneln
- Bodenvermarkung

Kilometrierungslinie verläuft 2.00 m parallel zum streckenführenden Gleis

Die Längsneigungen beziehen sich auf die Gleislängen

Hg = 120 km/h

1	07.2024	IM/Holzberger	Querfelder bis km 2,4	10.2024	Rehm
lfd.Nr.	Datum	Name	Änderung	Datum	Prüfer
DB InfraGO DB InfraGO AG Region Südwest			lvmg 3570.002		
Bearb.	04.2013	Pöyry	Str 3570 Worms - Biblis		
Gepr.	08.2013	Mahn			
Norm					
Maßstab ca. 1:1000					
Hebewerte für Gleisschienen (mm) Überhöhungen (mm)			Trassenplan km 2.0 - 3.0		
Zustand 04.2013			Höhensystem DHHN92 (N00)		Koordinatensystem DB REF2003