



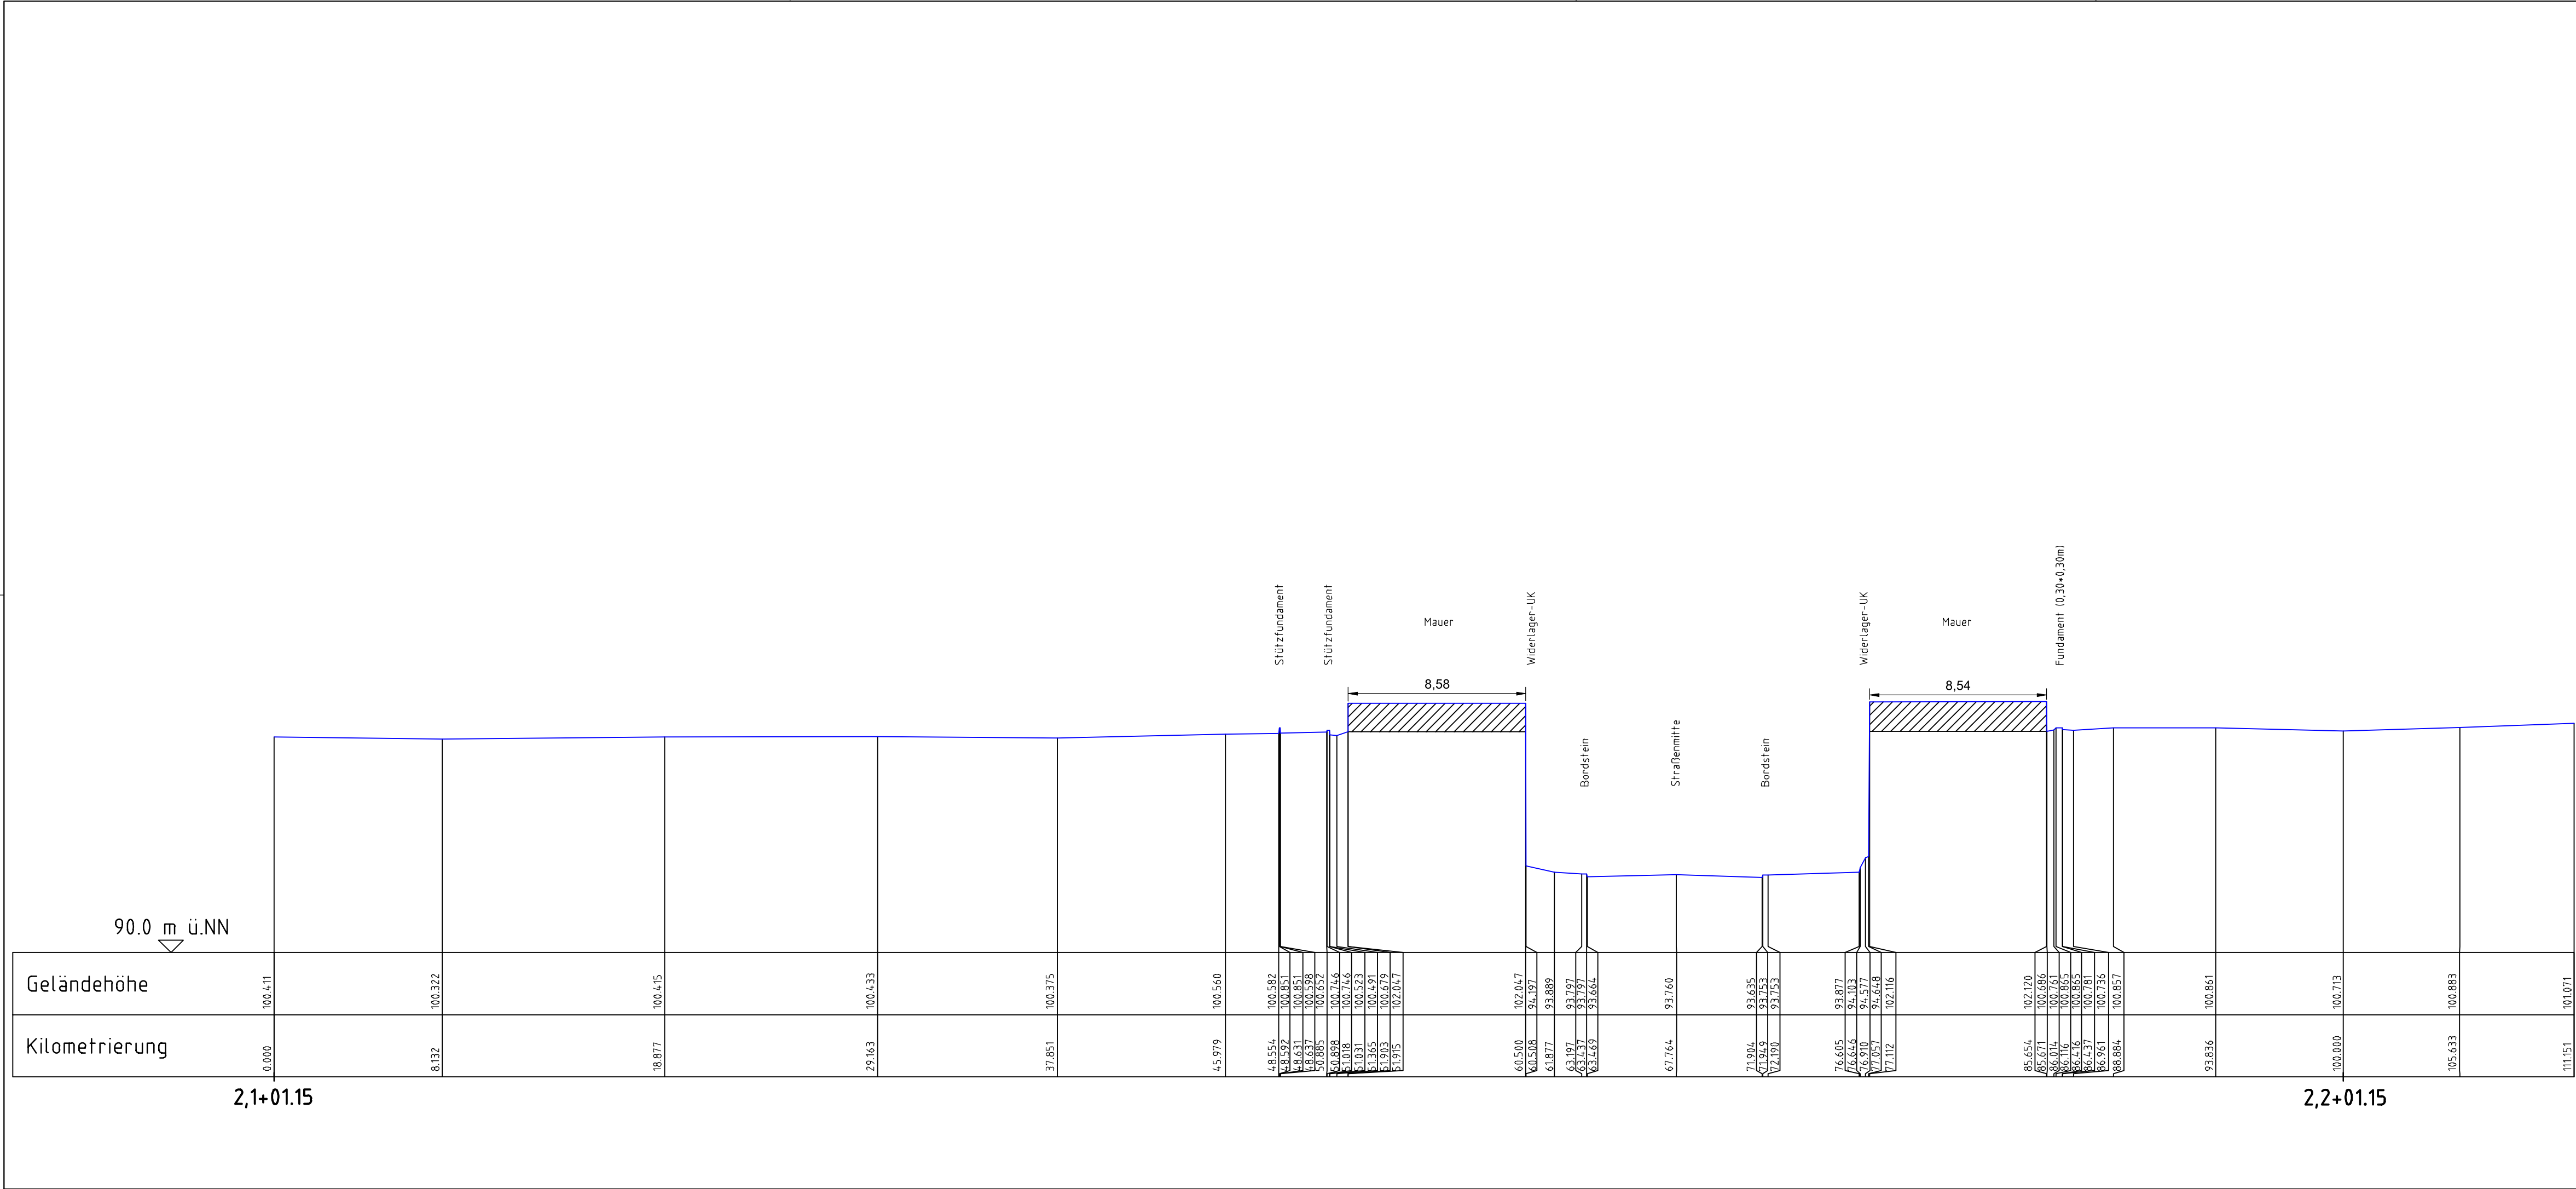

Anlage 05.05

Index	Art der Änderung	Datum	Name
Bauherr/Projektleitung:			
 DB Netz AG Regionalbereich Südwest Schwarzwaldstraße 86 76137 Karlsruhe			
Planverfasser:		Auftrags- Nr.: 118003205	
 Pöyry Deutschland GmbH Binger Str. 14-16 55122 Mainz Tel. 06131 / 58495-0; Fax. 06131 / 58495-55		Tag	Name
		bearb.	18.03.2020 Kolodziej
		gez.	24.03.2020 Kappis
		gepr.	24.03.2020 Ehrlicher
Erneuerung EÜ Hafenstraße - km 2,170		Maßstab:	
Str. 3570 Worms Hbf, GI 9 - Biblis, W 254		1:200	
km 2,0+60 - km 2,2+86		Planungsnummer	
Längsschnitt 1			
Lagesystem: DBREFerenznetz		Höhensystem: DHHN92	
Strecke	von Baukilometer	bis Baukilometer	Blatt - Nr.: 1 von 2
3570			
Plan erstellt: Kappis, IJla / 24.03.20	Letzte Speicherung: Kappis, IJla / 24.03.20	Geplottet: Kappis, IJla / 24.03.2020 11:43:43	Layout: LS1
			Plotstiltabelle: acad.ctb

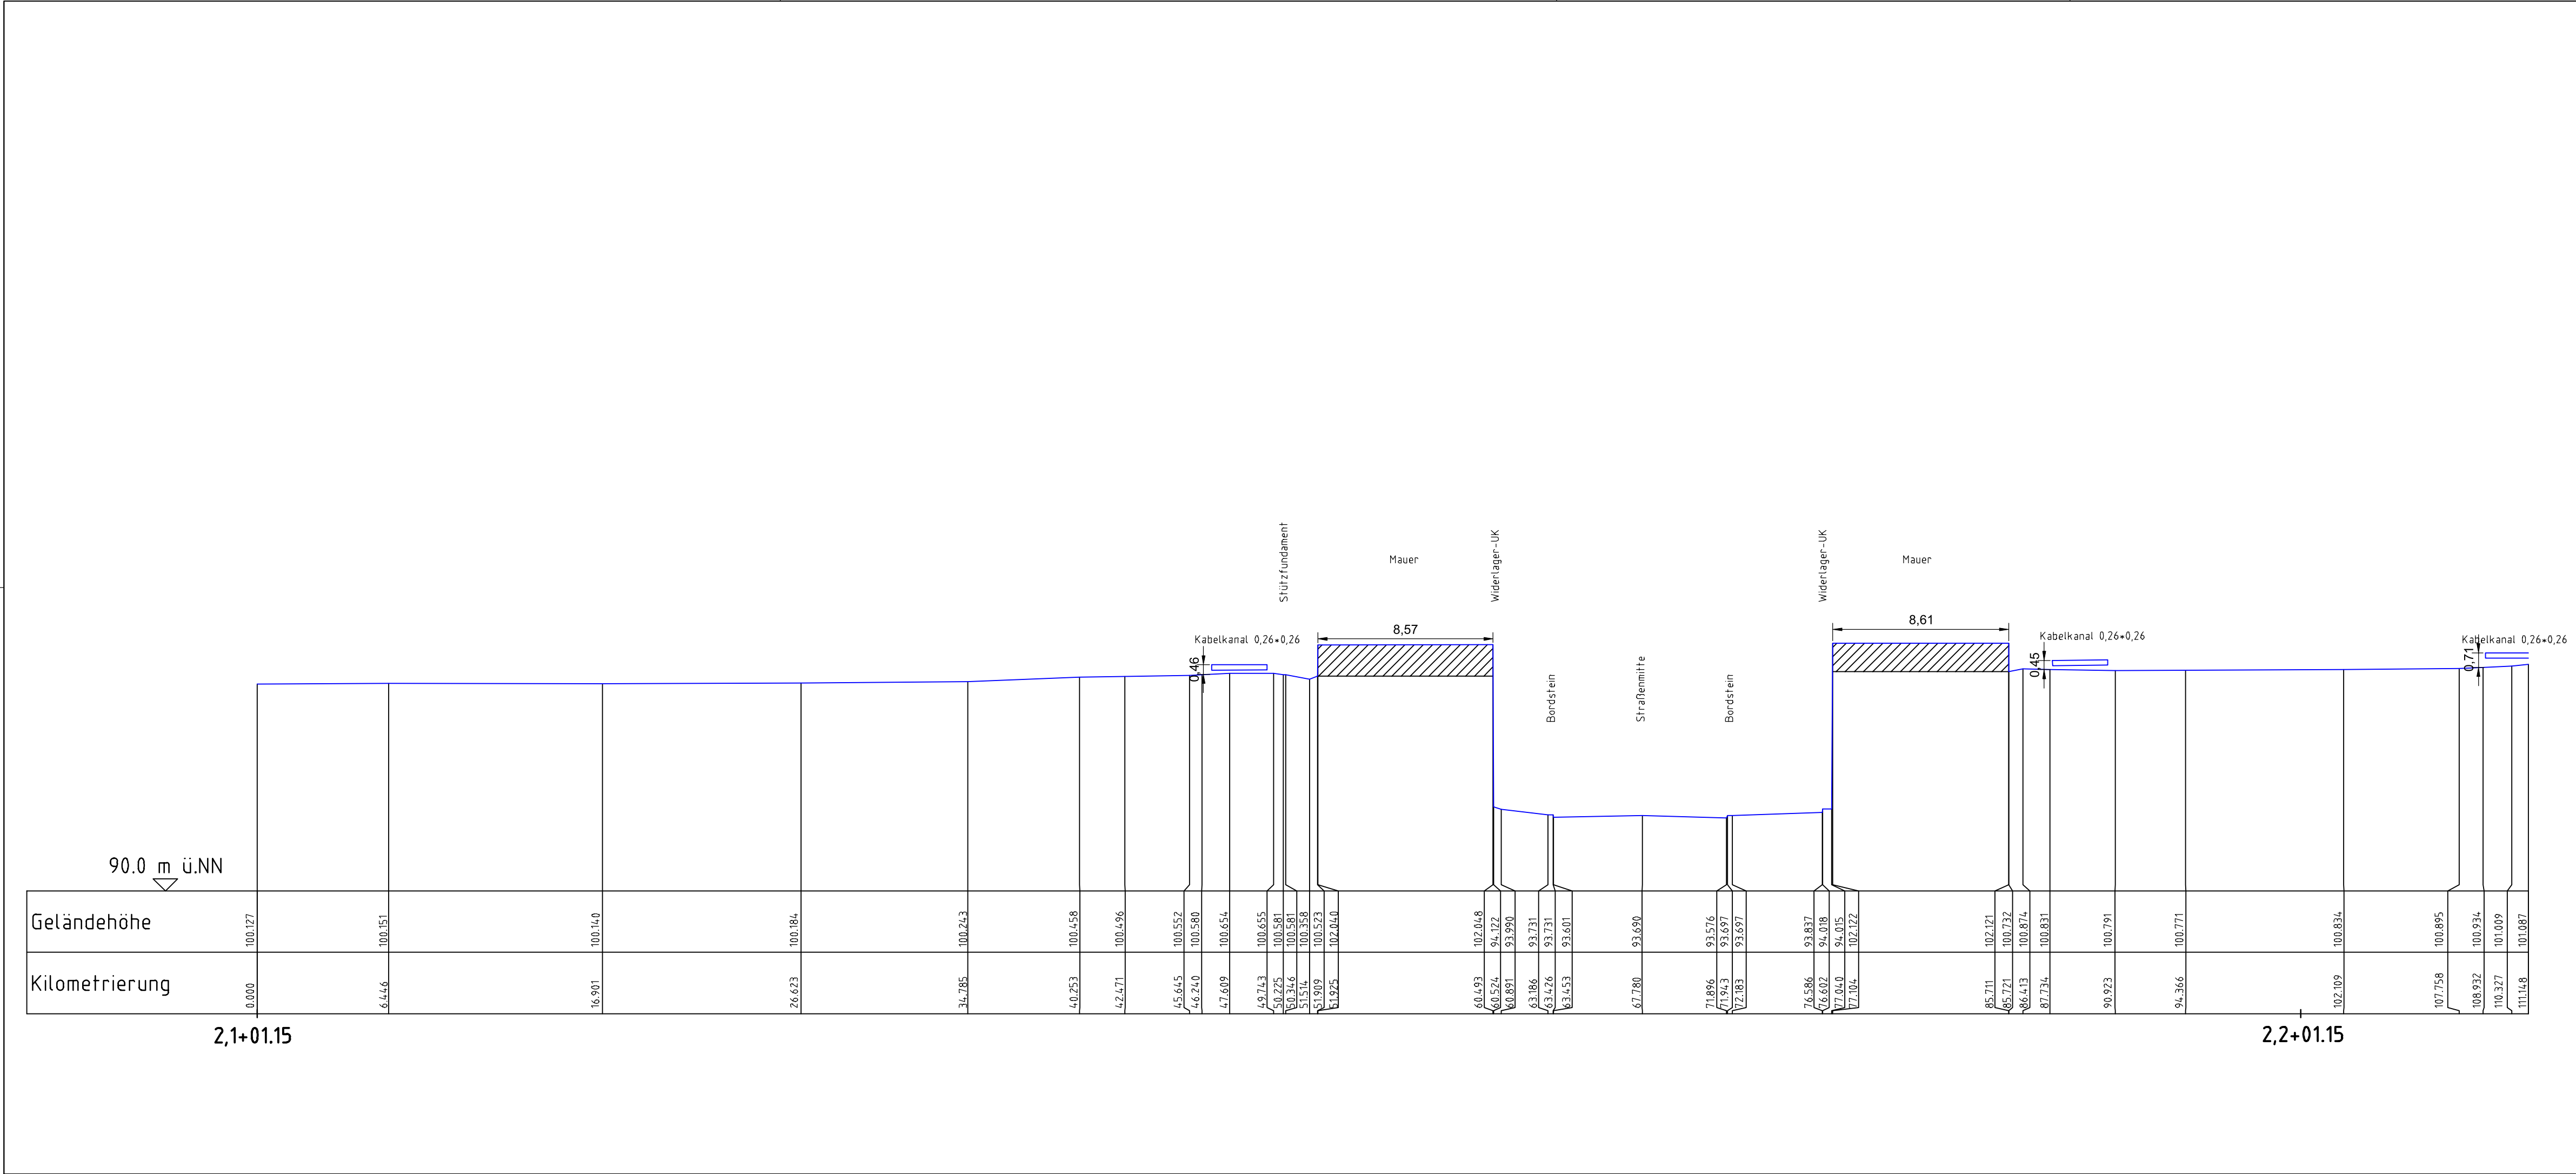

Index	Art der Änderung	Datum	Name
Bauherr/Projektleitung: DB DB Netz AG Regionalbereich Südwest Schwarzwaldstraße 86 76137 Karlsruhe			
Planverfasser: PÖYRY Pöyry Deutschland GmbH Binger Str. 14-16 55122 Mainz Tel. 06131 / 58495-0; Fax. 06131 / 58495-55		Auftrags- Nr.: 118003205	
		Tag	Name
bearb.	18.03.2020	Kolodziej	
gez.	24.03.2020	Kappis	
gepr.	24.03.2020	Ehrlicher	
Erneuerung EÜ Hafenstraße - km 2,170		Maßstab:	
Str. 3570 Worms Hbf, GI 9 - Biblis, W 254		1:200	
km 2,0+60 - km 2,2+86		Planungsnummer	
Längsschnitt 2			
Lagesystem: DBREFerenznetz		Höhensystem: DHHN92	
Strecke	von Baukilometer	bis Baukilometer	Blatt - Nr.: 2 von 2
3570			
Plan erstellt: Kappis, Ilja / 24.03.20	Letzte Speicherung: Kappis, Ilja / 24.03.20	Geplottet: Kappis, Ilja / 24.03.2020 11:43:46	Layout: LS2
		Plotstiltabelle: acad.ctb	
V:\PROJECTS\118003205_Erneuerung_EÜ_Hafenstraße_Str.3570_km2,170\200_CAD\QP+LS\3570_DBREF92_Hafenstraße_QP+LS_v1.dwg; Layout: LS2			