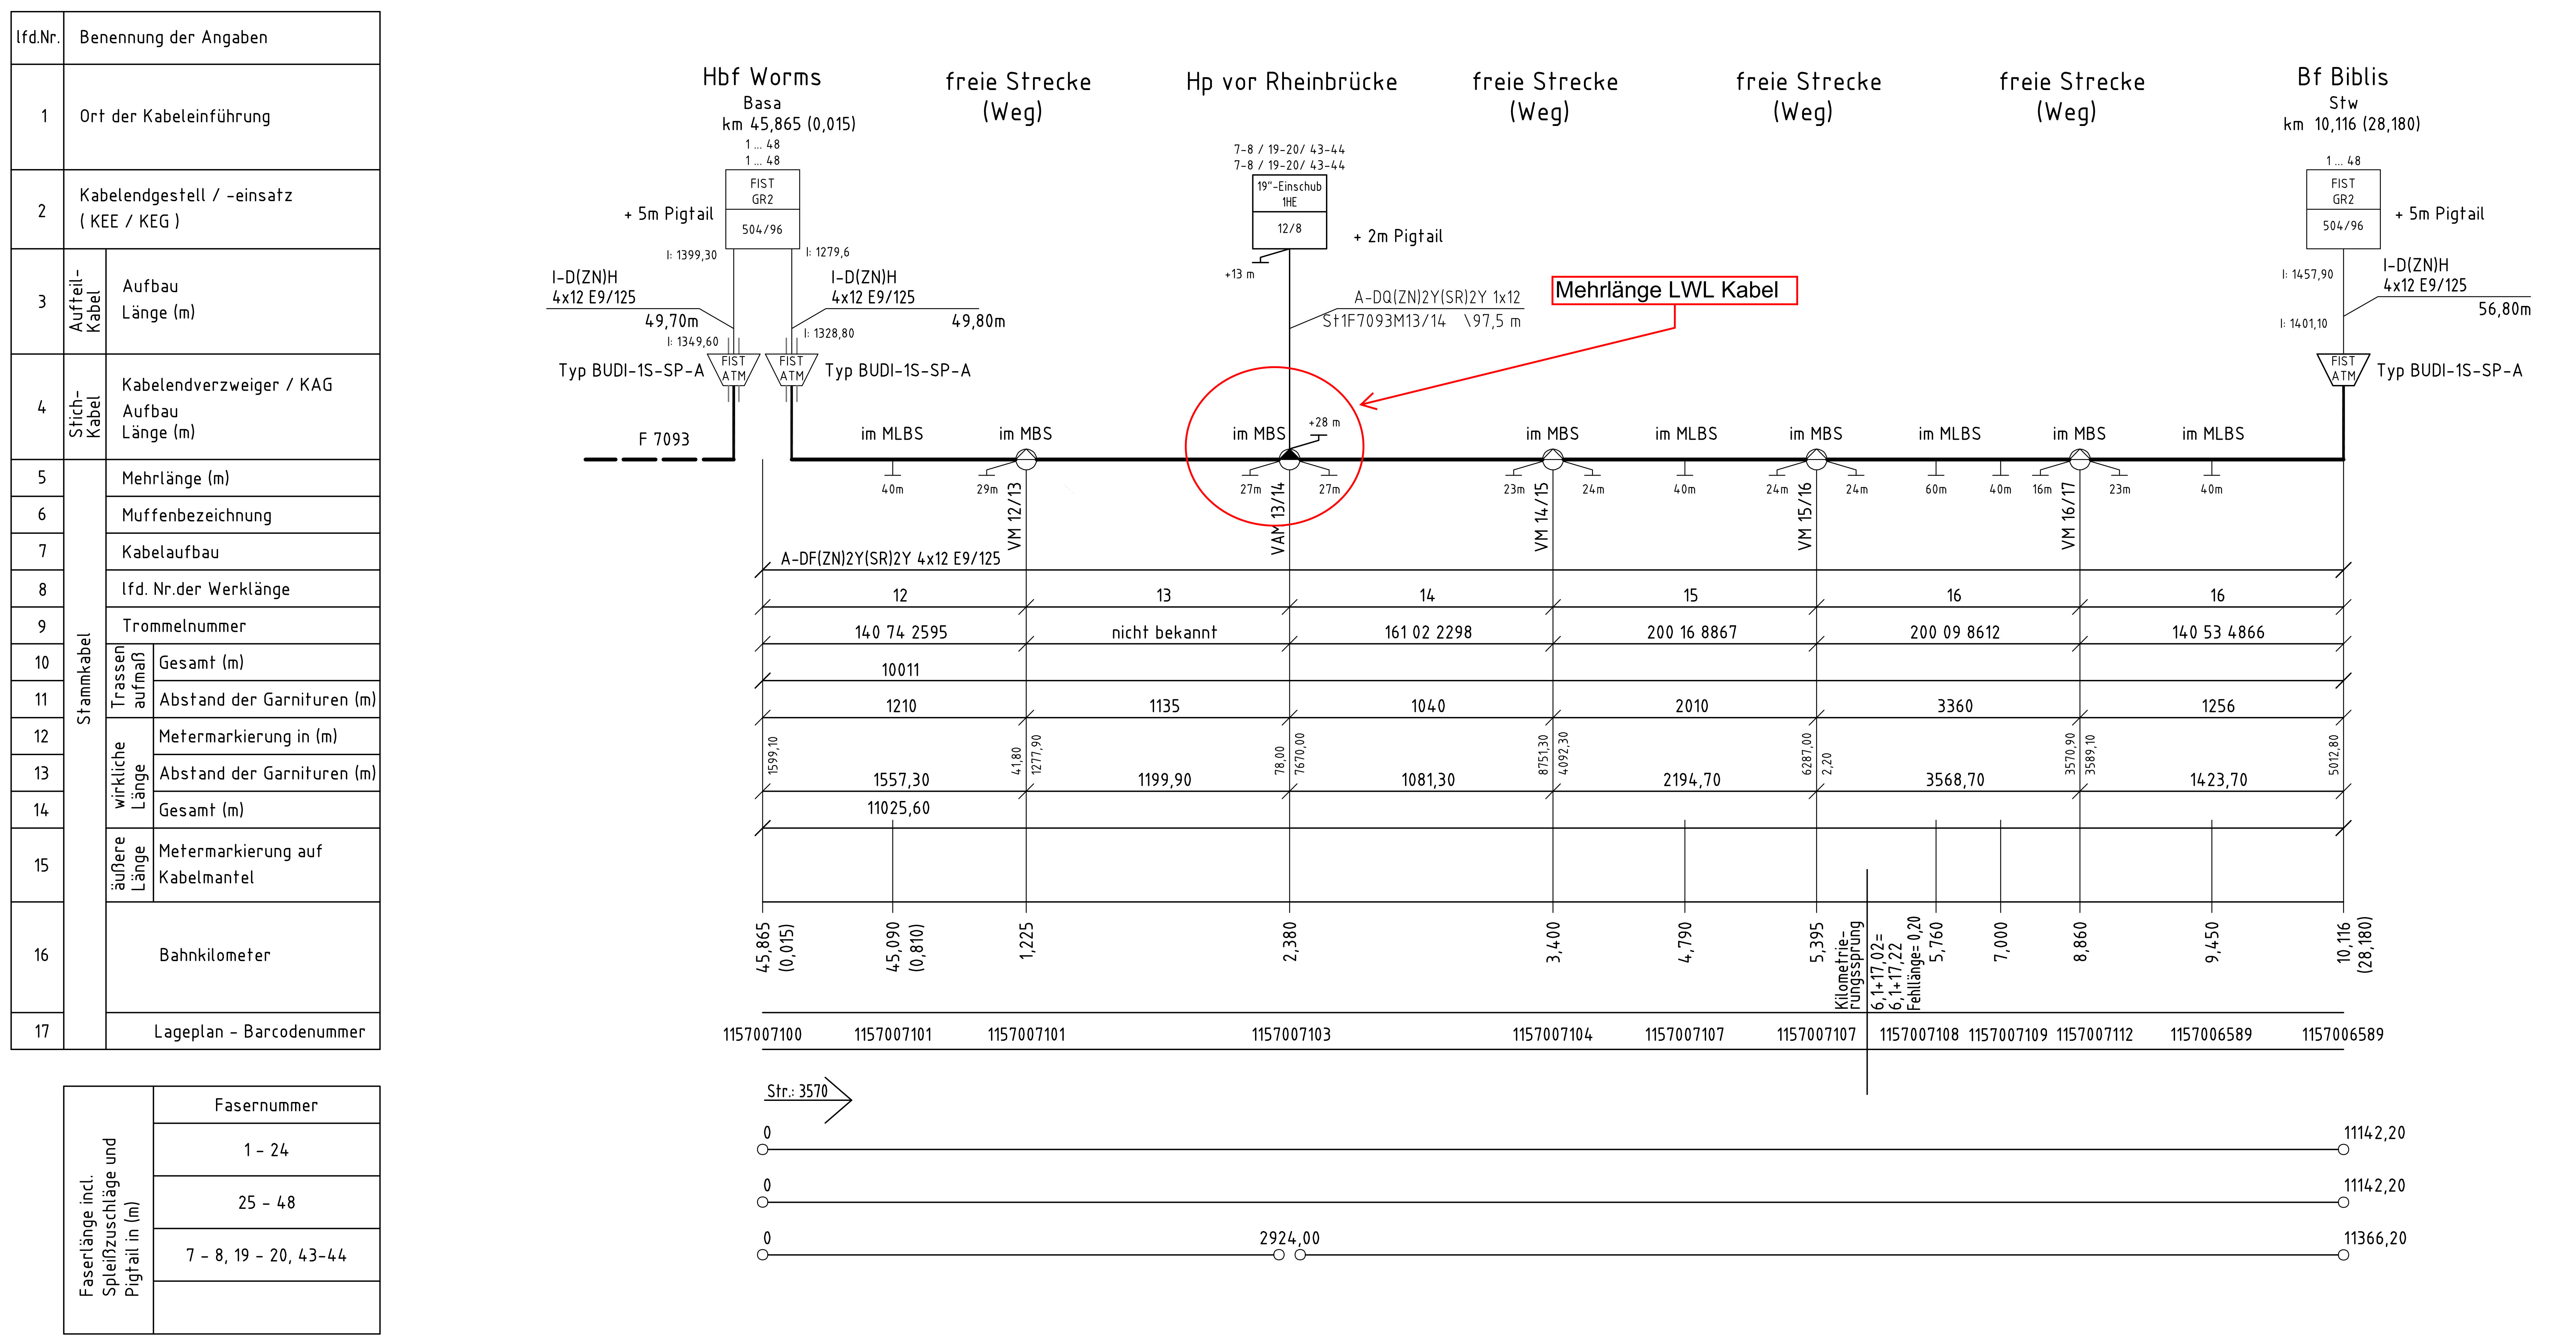

Zeichenerklärung

- Endeinrichtung (1... Fasern ank.; 1... Fasern abg.; FIST GR: Endeinrichtung Typ; Soll/Ist: Belegung)
- Aufteilungsmuffe (M)
- Verbindungsmuffe (M)
- Verbindungsabzweigmuffe / Muffe mit vorbereitetem Abzweig (VM)
- Verbindungsabzweigmuffe mit Abzweig (VAM)
- LWL Streckenkabel
- Aufteilungskabel
- XXm: Pluslänge in m

Lieferung der Kabelanlage			Verlegung			Kabelzusammenbau		
Gegenstand	Lieferwerk	Lieferzeit von - bis	Lieferung Leistung	Lieferwerk Unternehmer	Ausführungszeit von - bis	Leistung	Unternehmer	Ausführungszeit von - bis
LWL Kabel	LAT S&G	08/13	Lieferung der Verlegestoffe	Bauer Beton	09-11/13	Verlegeaufsicht	T&P	10-11/13
Aufteilungskabel	Bayka	09/13	Herstellung der Kunstbauten	LAT S&G	09-11/13	Kabel-zusammenbau	GA-Netztechnik	10-12/13
Verbindungs-muffen	Tyco	09/13	Kabelverlegung	T&P	10-11/13			
Endeinrichtung	Tyco	09/13						

Mechanische Abnahme durch			Meßtechnische Abnahme durch			Ablauf der Gewährleistung
von - bis	Name	Abteilung	von - bis	Name	Abteilung	am
05.12. - 06.12.13	E. Wurst	DB KT	05.12. - 06.12.13	E. Wurst	DB KT	07.12.2018

03 B009 - EÜ Worms Nord, BW 6316 933 - Bauzustand | Tkkl | DB Intern

02 Anbindung BTS 23056 an Kabel F 7093 (48')

01 Bestandserstellung

6457012554

Index	Änderung	Bearb./Datum	Gepr./Datum	Abnah./Datum	Übnah./Datum
03	EÜ B009 BZ	Zinserling 04.05.2022	Stockburger 30.05.2022	Gende 16.11.2022	Zinserling 31.03.2025
02	Anbindung BTS	Dolinin 03.09.2024	C.Dietewig 08.11.2024	Woyciechowski 12.12.2024	F.Kovacs 30.03.2025
01	Bestand	Becker 07.12.13	Tschirner 07.12.13		

297x0970

AutoCAD-Zeichnung

DB InfraGO

DB InfraGO AG
Anlagen- und Instandhaltungsmanagement
Netz Karlsruhe
Mittelbruchstr. 4, 76137 Karlsruhe

Ersatz für: | Ersatz durch:

3570.0102/11_F 7093_000,015
DB-Plannummer

B | Erstellt: | Geprüft: | Freigegeben:

Datum	Name
de	ohne

EUCON - BUNG GmbH
Storkower Straße 132 | 10407 Berlin
+49 30 47 80 09-0 | eucon-berlin.de

Kabellängenplan LWL

F 7093 48' (4x12) Hbf Mannheim Stw - Bf Biblis Stw
Hbf Worms Basa - Bf Biblis Stw
3570 Worms Hbf, Gl 9 - Biblis, W 247 km 000,015 - 010,116

03 | 3