
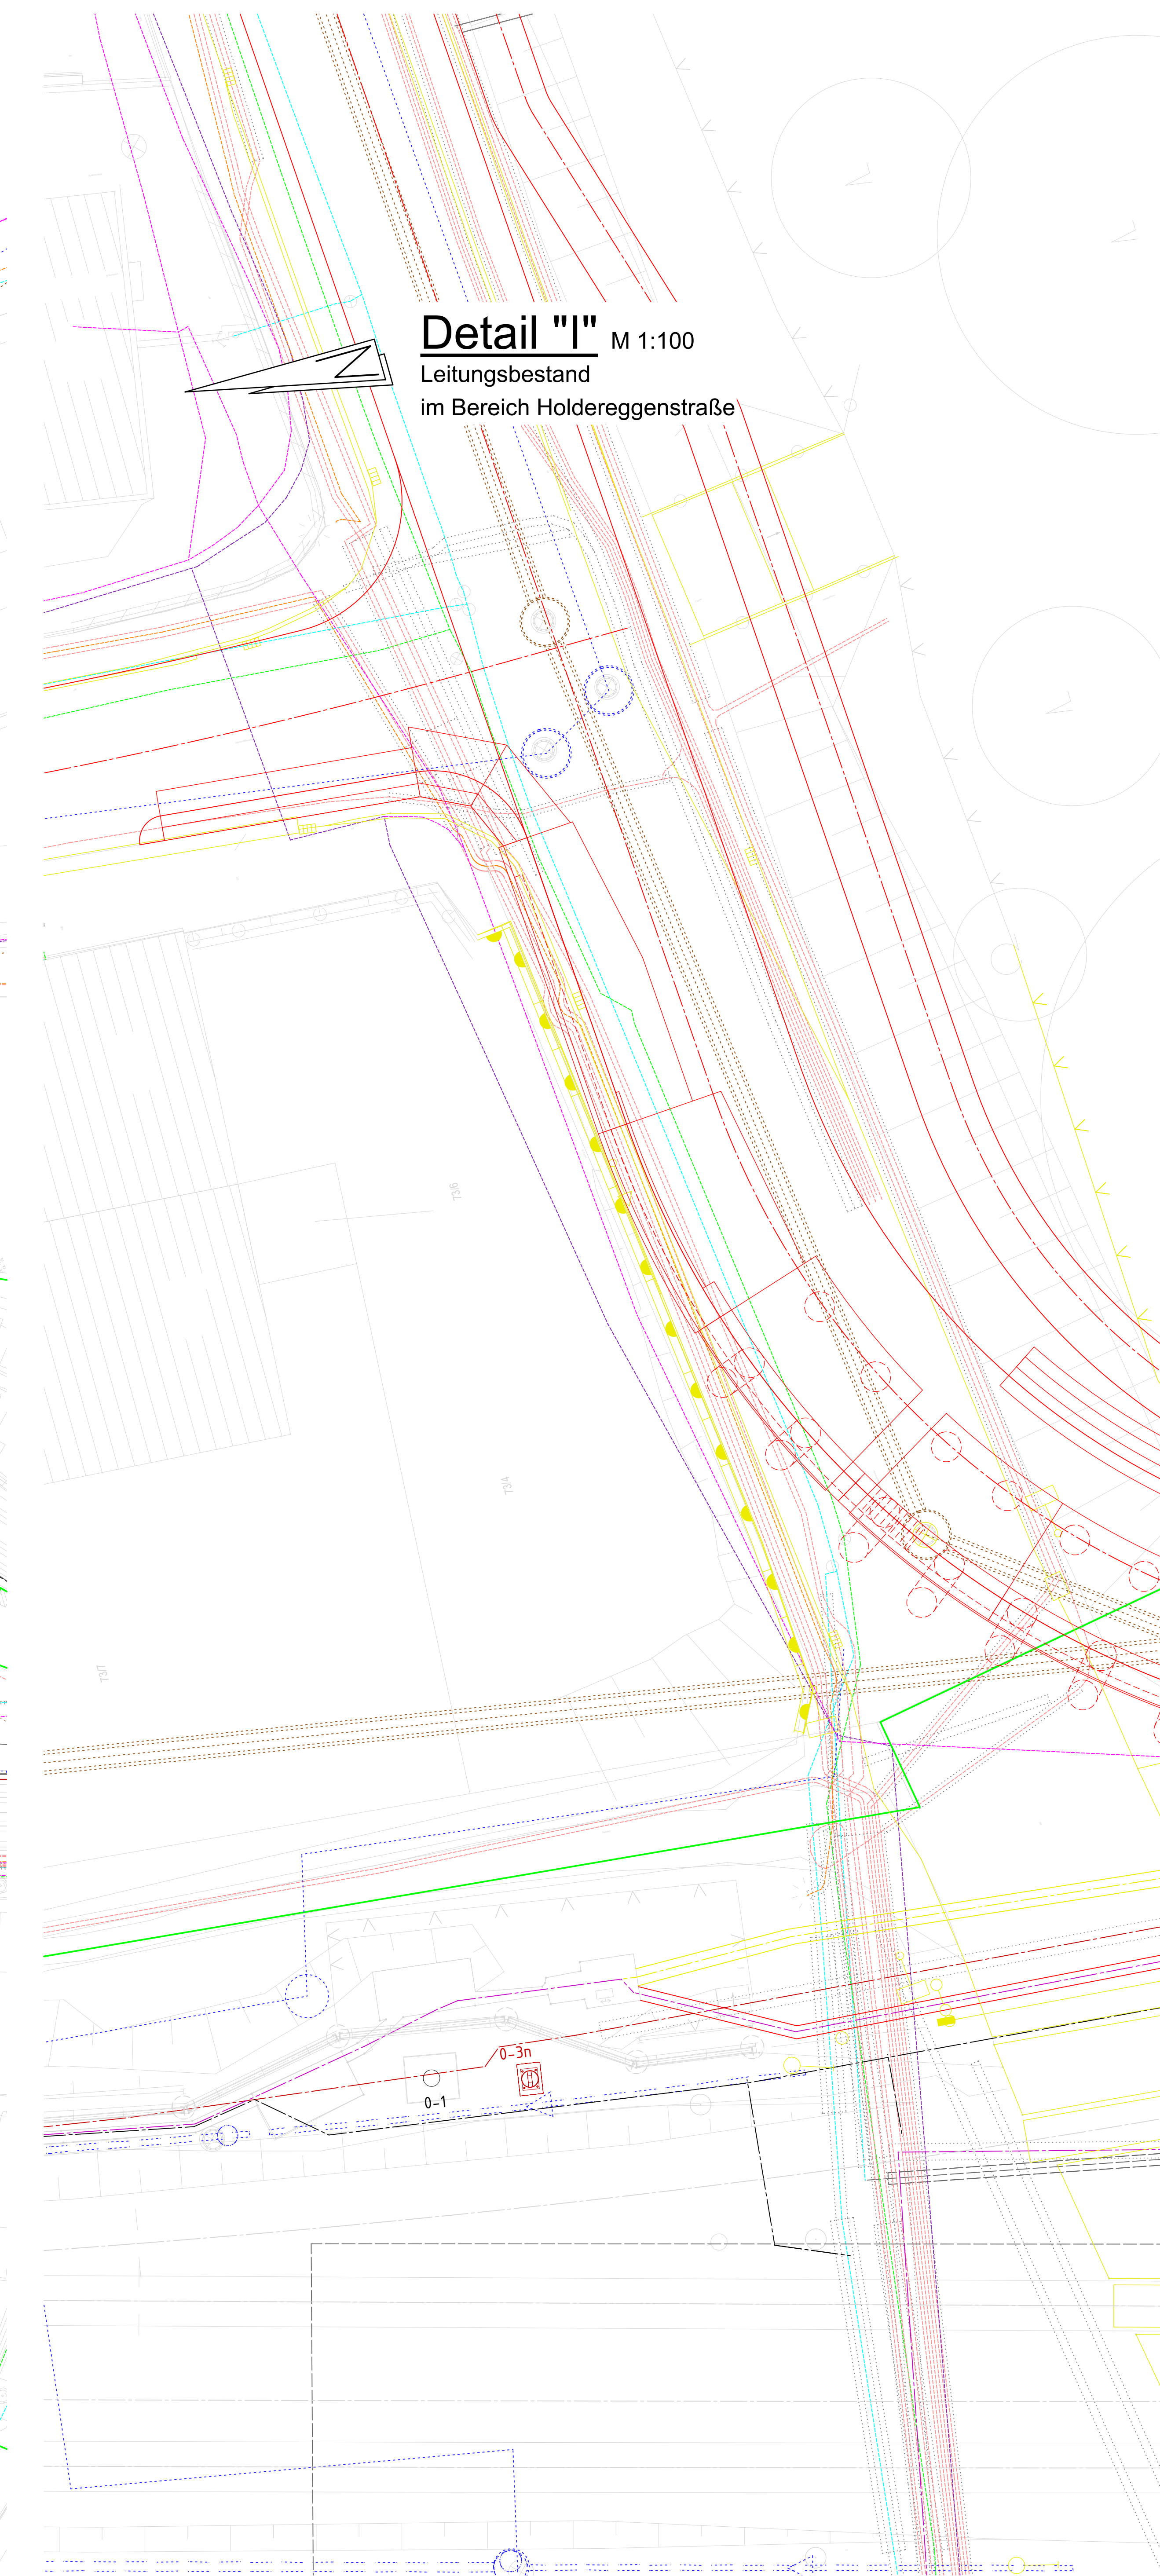
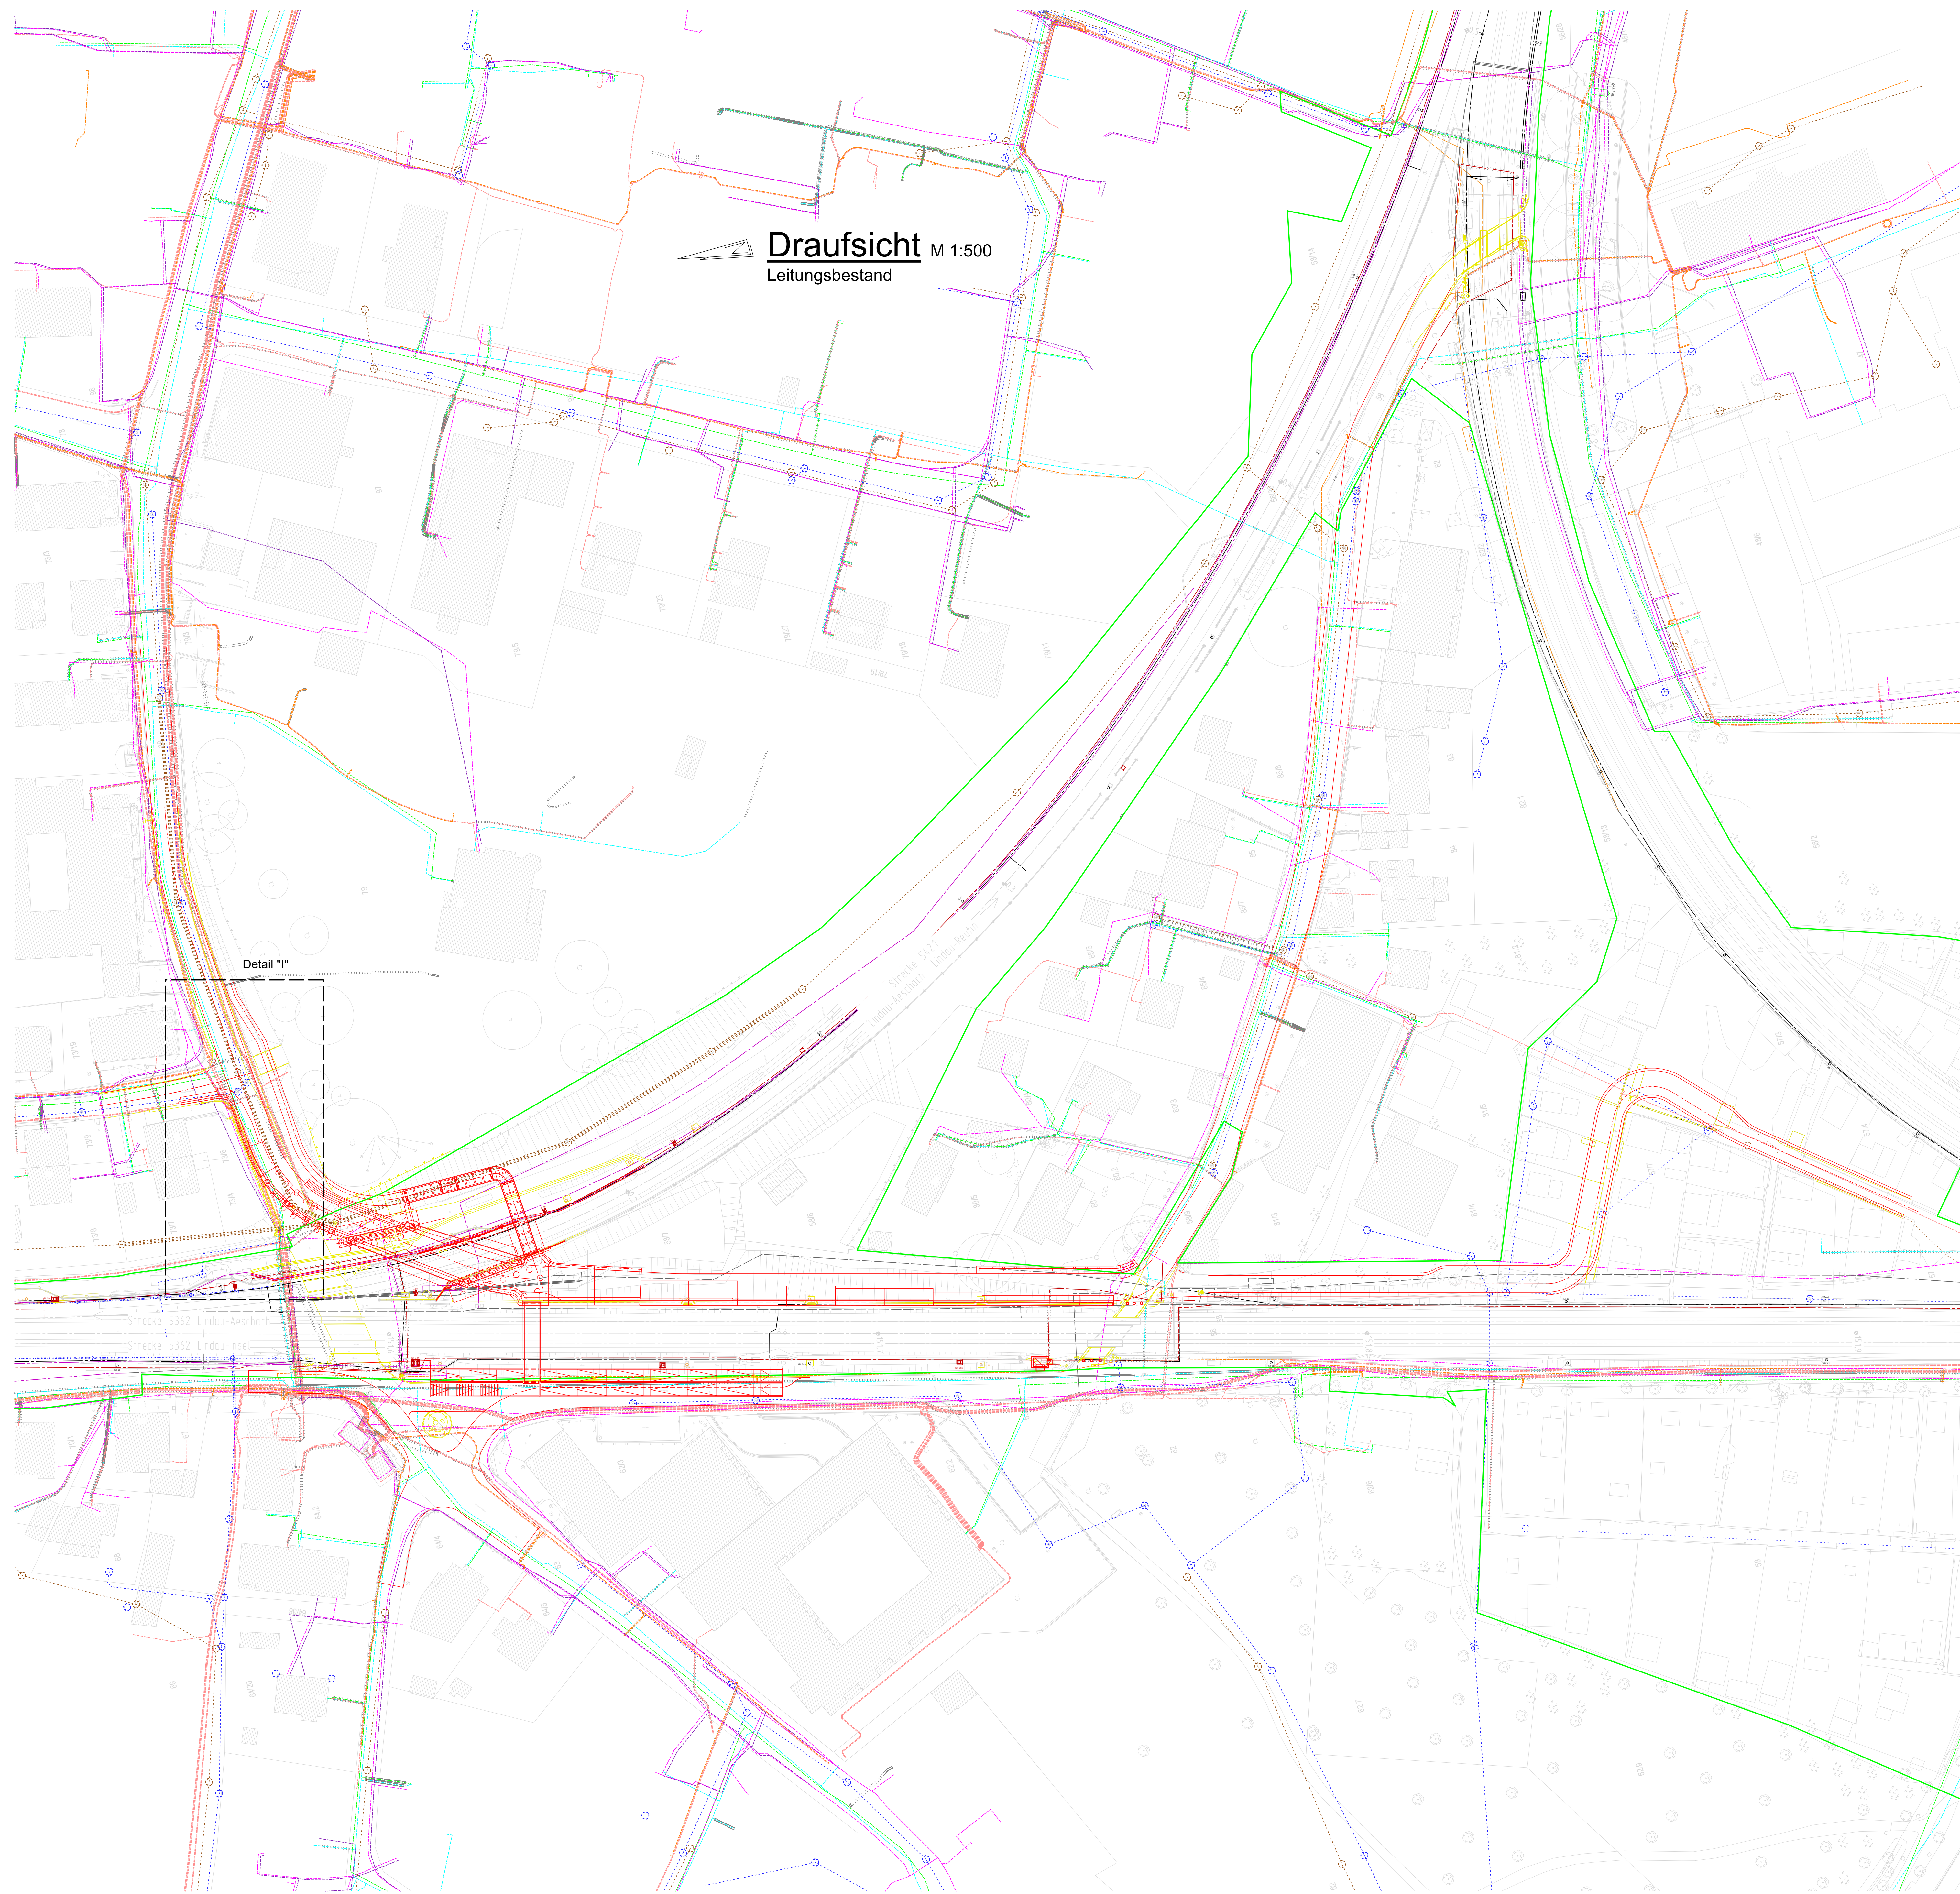


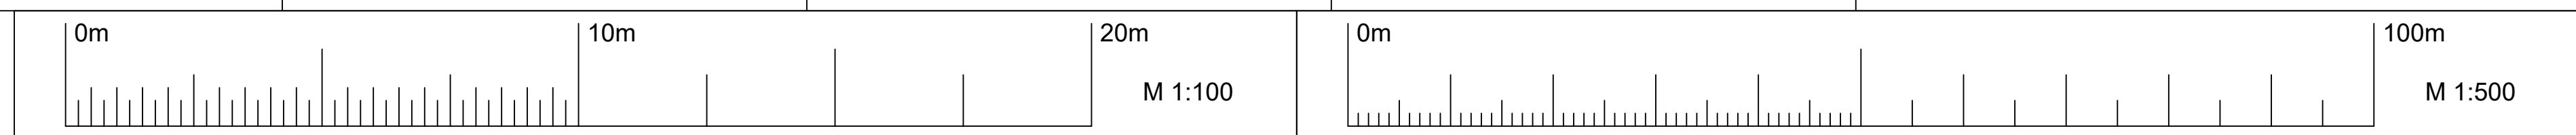

Index: Änderungen bzw. Ergänzungen		Name:	Datum:
Nur für die Ausschreibung gültig			
Prüfermerke			
die Übermittlung der Zeichnung mit der Ausführung bestätigt.		Freigebe zur Prüfung	
für den Auftragnehmer: OÜ Datum, Name in Druckbuchstaben, Unterschrift		3.3.1.1.5	
für die DB ... OÜ Datum, Name in Druckbuchstaben, Unterschrift		OÜ Datum, Name in Druckbuchstaben, Unterschrift Prüfingenieur	
Interessenabstell gedruckt (bewerkte Seite), Name			
OÜ Datum, Name in Druckbuchstaben, Unterschrift		geprüft	
Qualitätszeichnung			
OÜ Datum, Name in Druckbuchstaben, Unterschrift		geprüft	
Einzelplan-Bauwerk			
		DB InfoGra Freigebe der Ausführungsunterlagen mit Regelungen durch den BVB Freigebe-Nr.:	
gleichgestellt mit Prüfzeichenplan		OÜ Datum, Name in Druckbuchstaben, Unterschrift (BVB) Genehmigung zum Bauausführung	
OÜ Datum, Name in Druckbuchstaben, Unterschrift		Planung	
DB InfoGra DB InfoGra		Auftraggeber (AG)	
Bauteil: EG Projektleitung AG			
DB InfoGra AG			
Anlagen- und Installationsleistungen			
Neue Anlagen			
I & S-GAUS			
Vierstrahlstraße 3		Konstruktionsgruppe Bauren AG	
86150 Augsburg		Ingenieurbüro für Bauwesen	
		Bahnhofstraße 1	
		87435 Kempten	
		Nennzeit: 11/12/2008	
OÜ Datum, Unterschrift		OÜ Datum, Unterschrift	
Legende (unvollständig)		OÜ Datum, Unterschrift	
Endzweiger		Projektnummer DB: G 016181851 BM Oberencodierung: Platzenummer: Anlage 5.6 Planet: Entwurf Höhen- und Koordinatenangaben: DB REF 2016 Erweiterungen (Lagefeld): Kolonnen:	
Bezeichnung/Liniennummer: 5420 Streckenabschnitt: Lindeu-Insel - Lindeu-Reutin Grenze		Einlegetermin: 05.02.2008 Ländel:	
1.500, 1.100 Einzell: 03.02.2008 Eggerting:		Maßnahmbündel im Bahnknoten Lindeu	
EP Freigegeben: Datum Name		Maßnahme G: Beseitigung des Bahnhofsgranges Hausenweg/OG	
		Bestandsplan Kabel und Leitungen Dritter	