


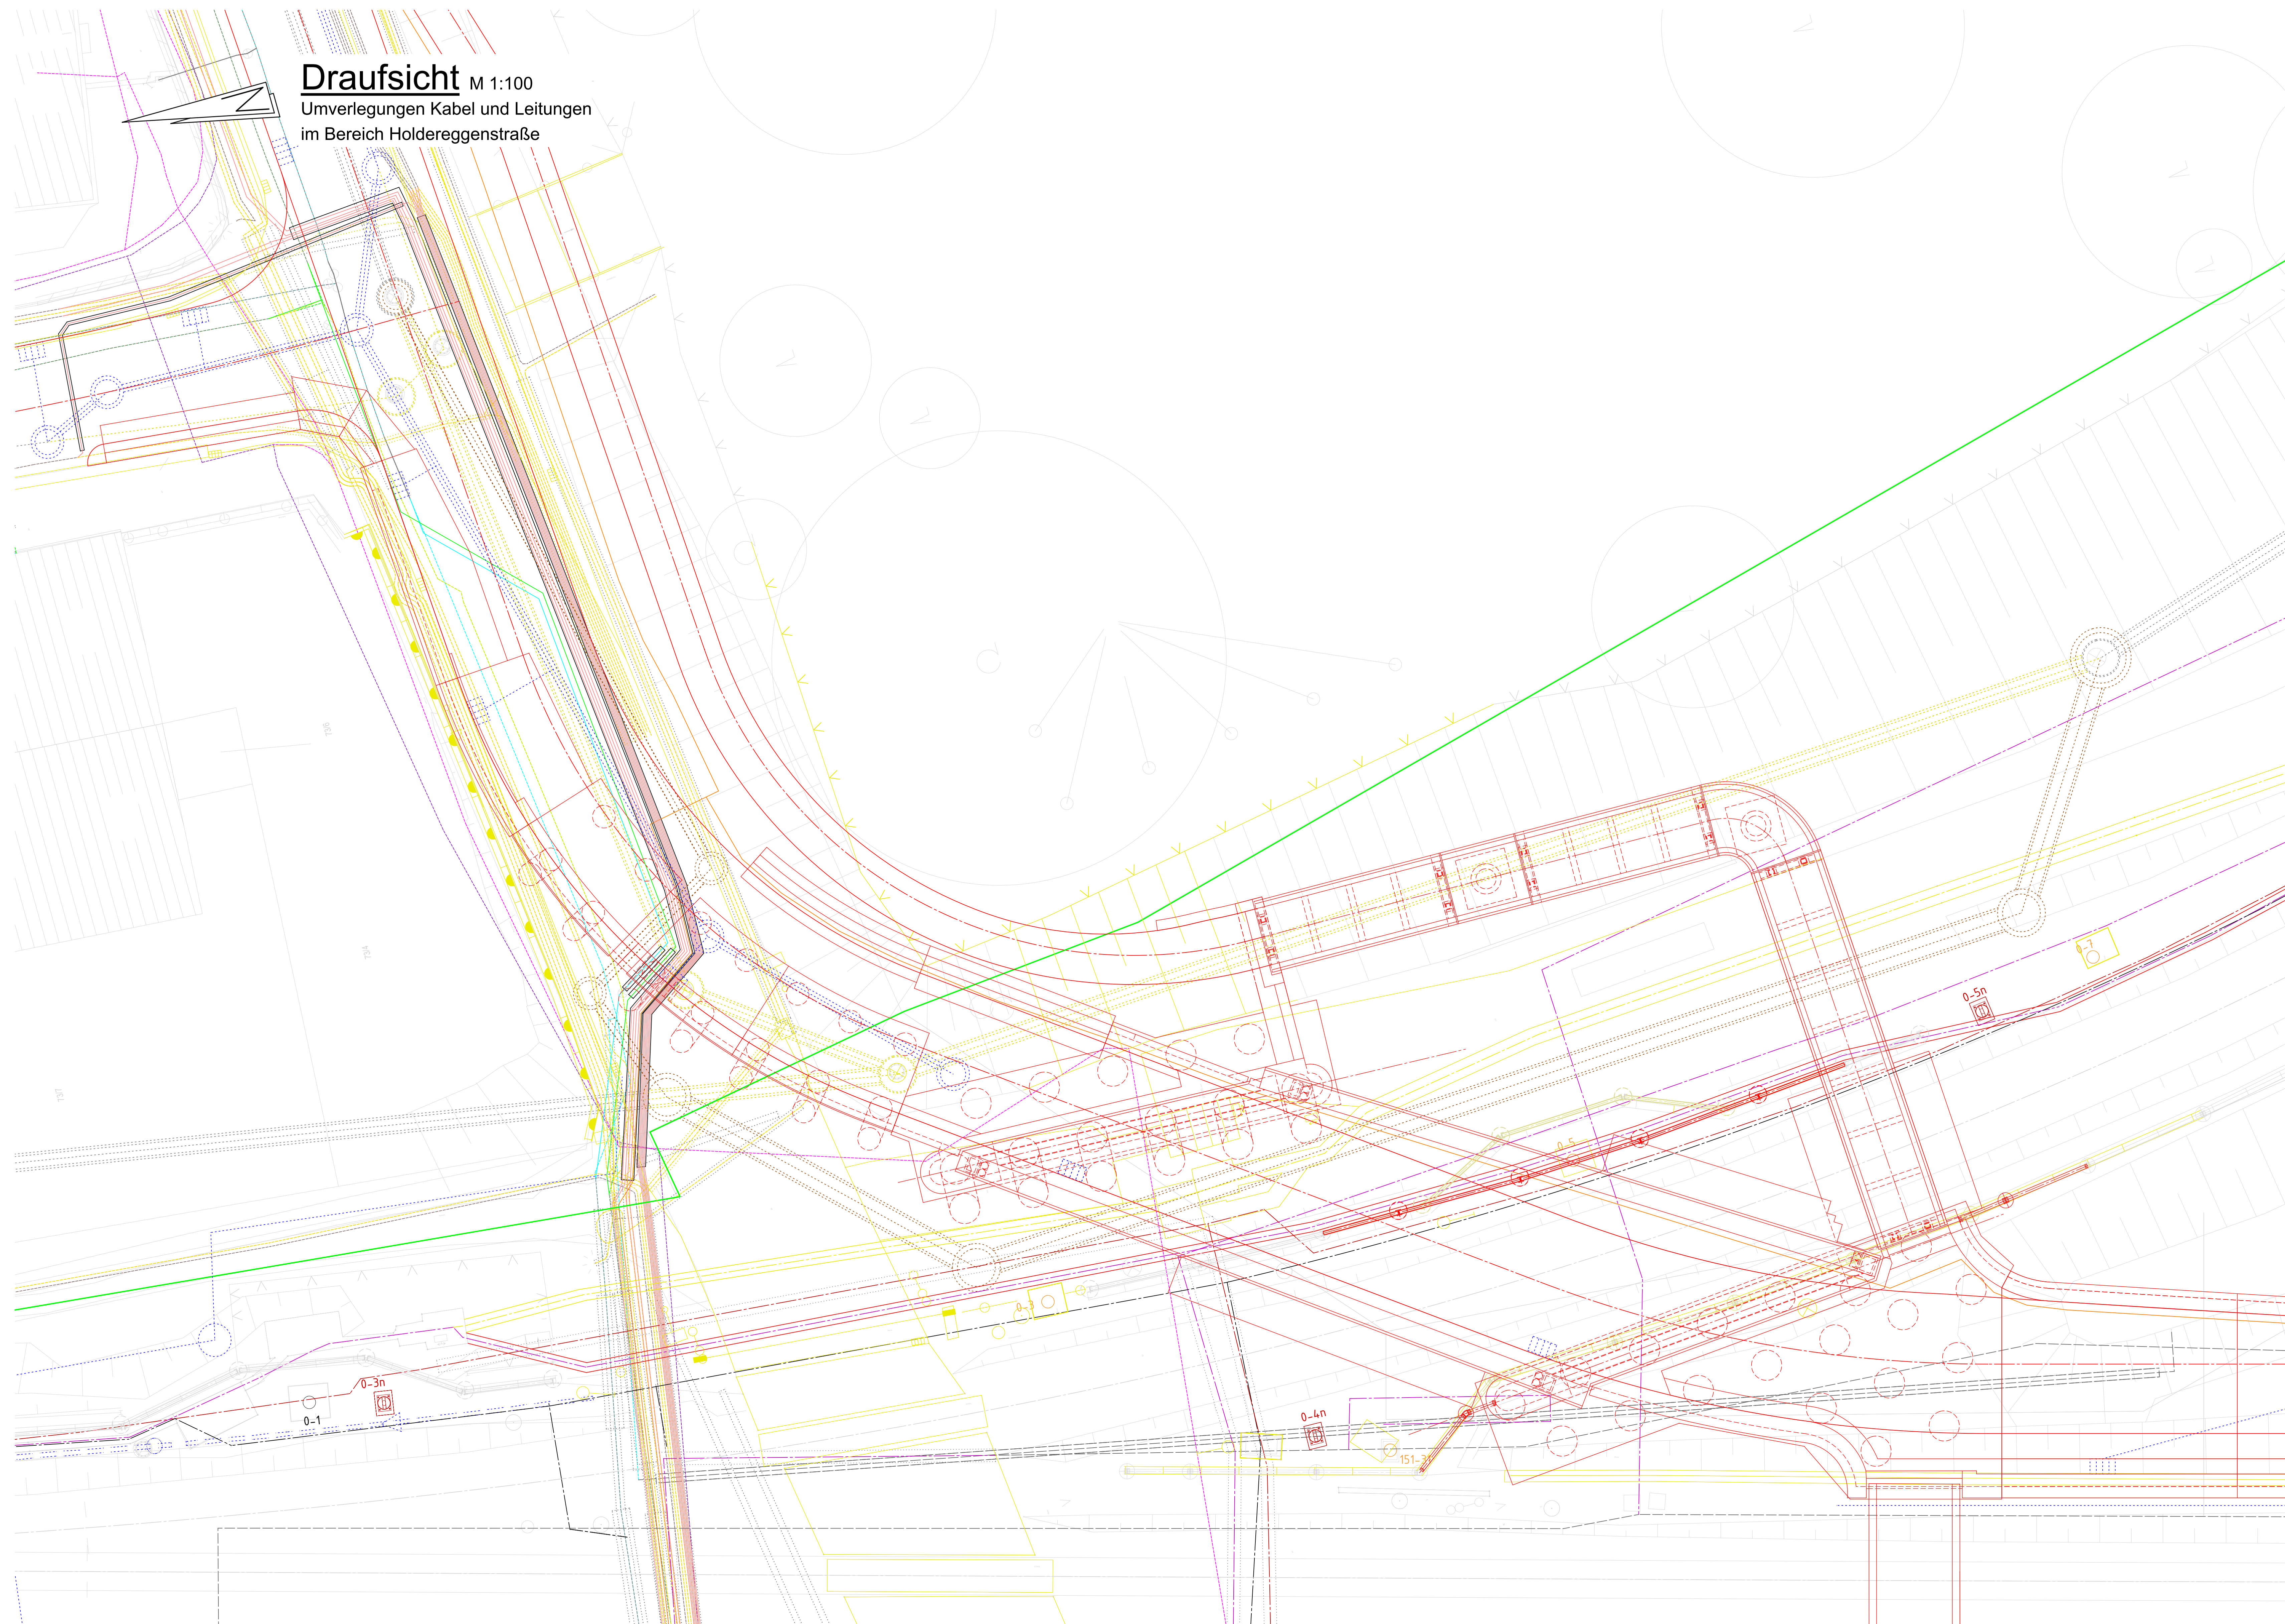

Draufsicht M 1:100

Umverlegungen Kabel und Leitungen
im Bereich Holdereggstraße

- ## Legende
- | | |
|------------------------------------|---|
| Planung | |
| OLA-Mast Bestand | |
| OLA-Mast Planung | |
| OLA-Mast Rückbau |  |
| Bestand |  |
| Bestand Leitungen |  |
| Rückbau |  |
| DB Grenzen |  |
| Bestand, Planung Leitung DB-F |  |
| Bestand Leitung DB-E |  |
| Bestand Leitung DB-LST |  |
| Bestand Leitung Schutzrohre |  |
| Planung Leitung Schutzrohre | |
| Planung Leitung Gas | |
| Planung Leitung Trinkwasser | |
| Planung Leitung Strom |  |
| Planung Leitung Strom, Beleuchtung |  |
| Bestand Leitung Telekom |  |
| Bestand Leitung Vodafone |  |
| Planung SW-Kanal |  |
| Planung Regenwasser-Kanal |  |
| Kabel / Leitung außer Betrieb |  |

[illegible]