



Schnitt I-I M 1:100

Abwicklung entlang Achse 30

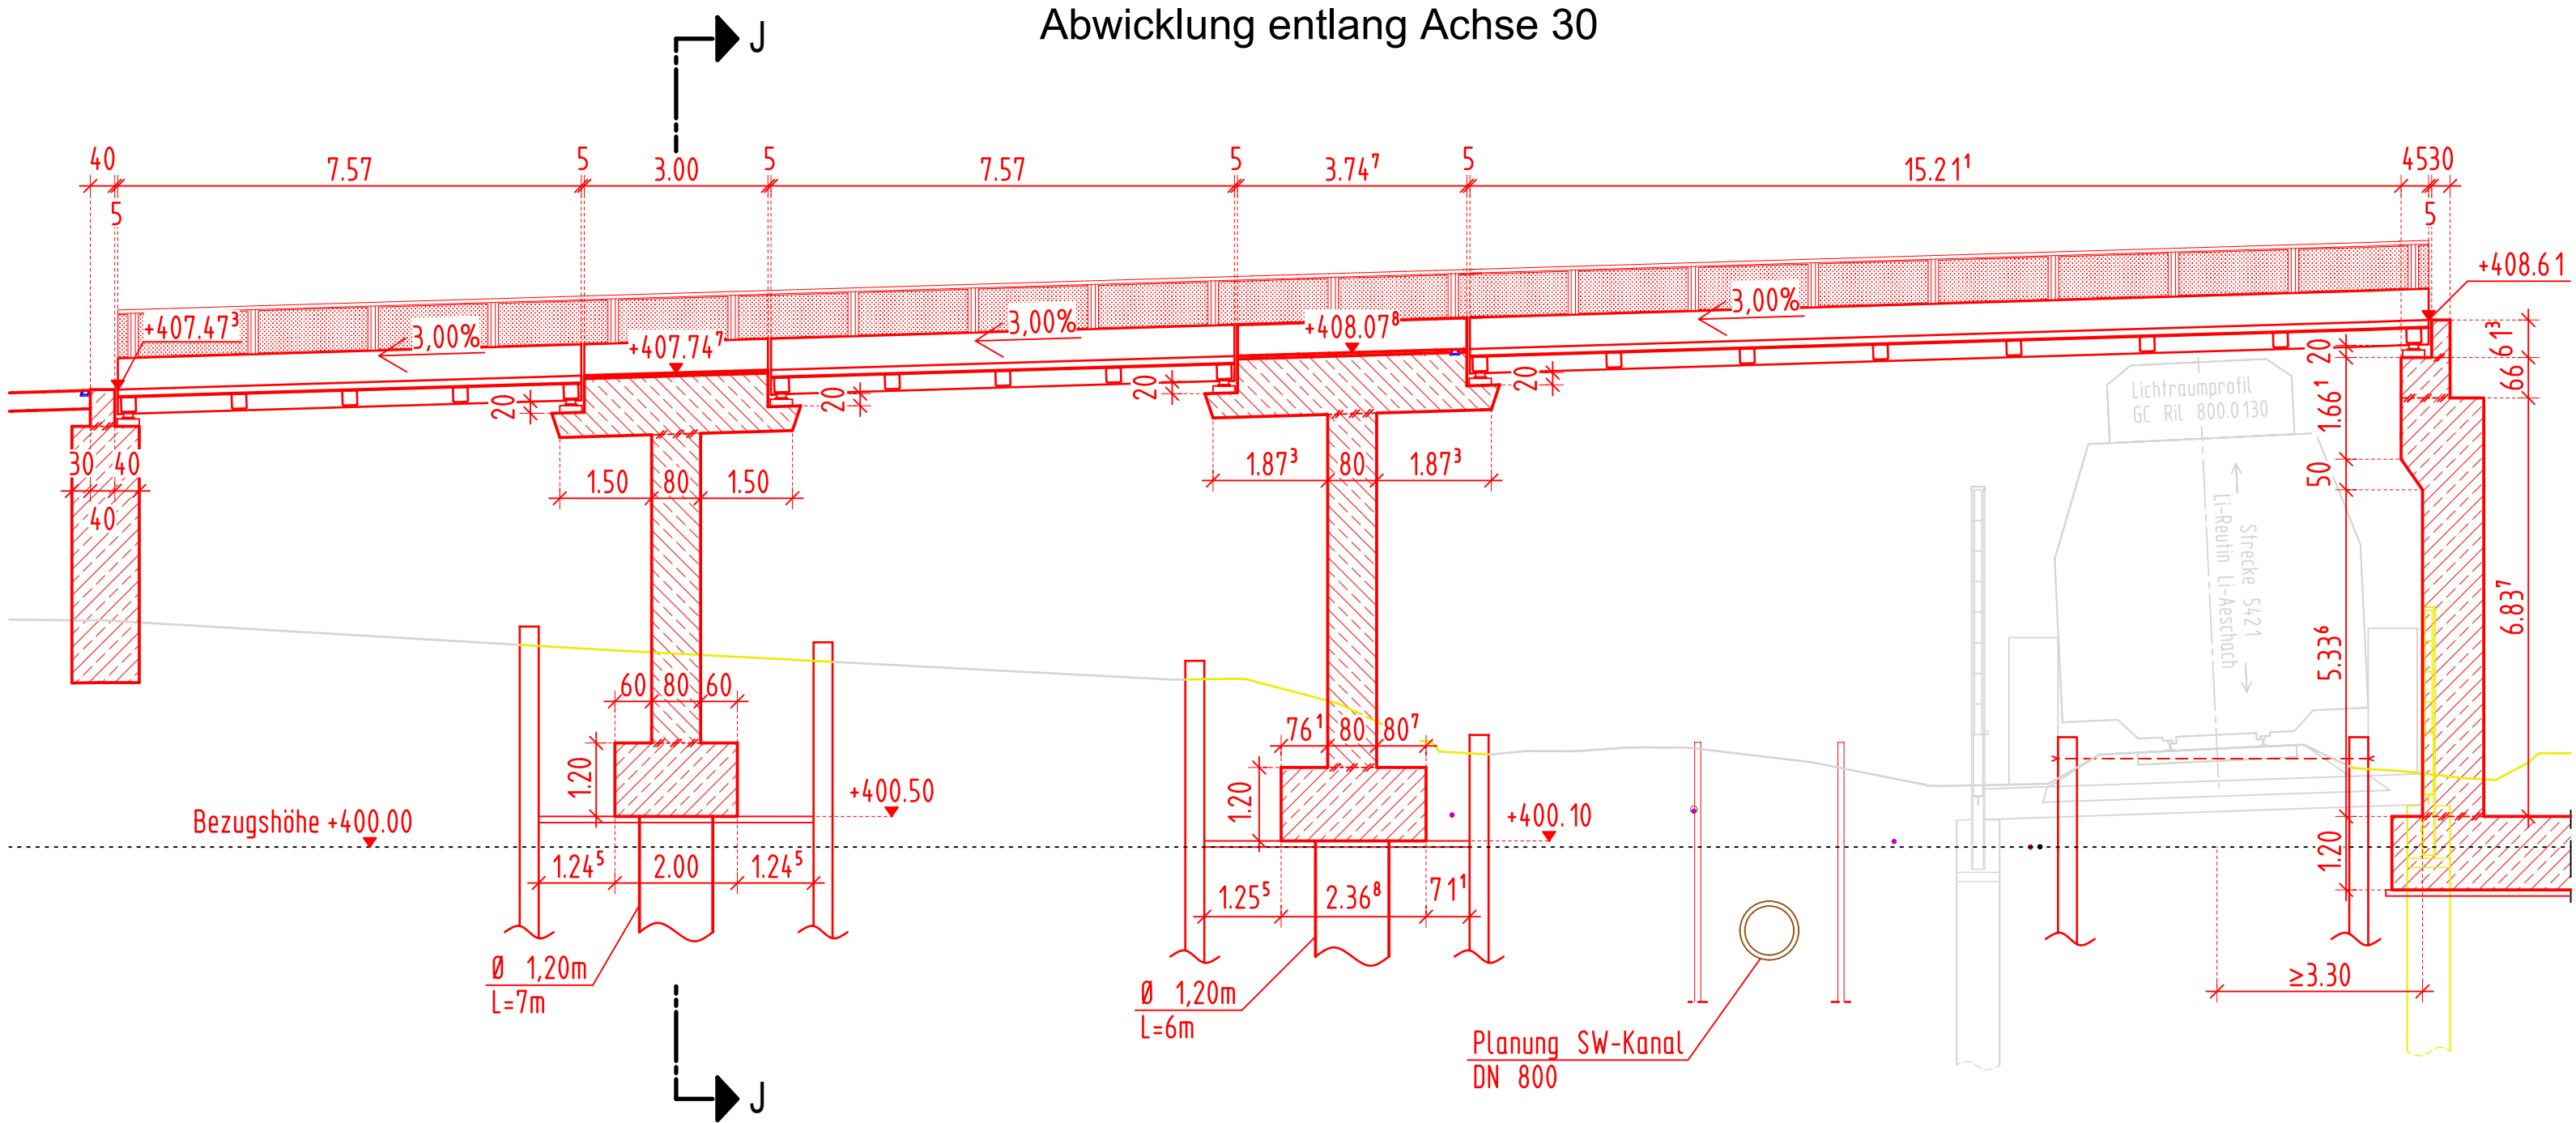


Regelquerschnitt M 1:25

Fußgängerüberführung

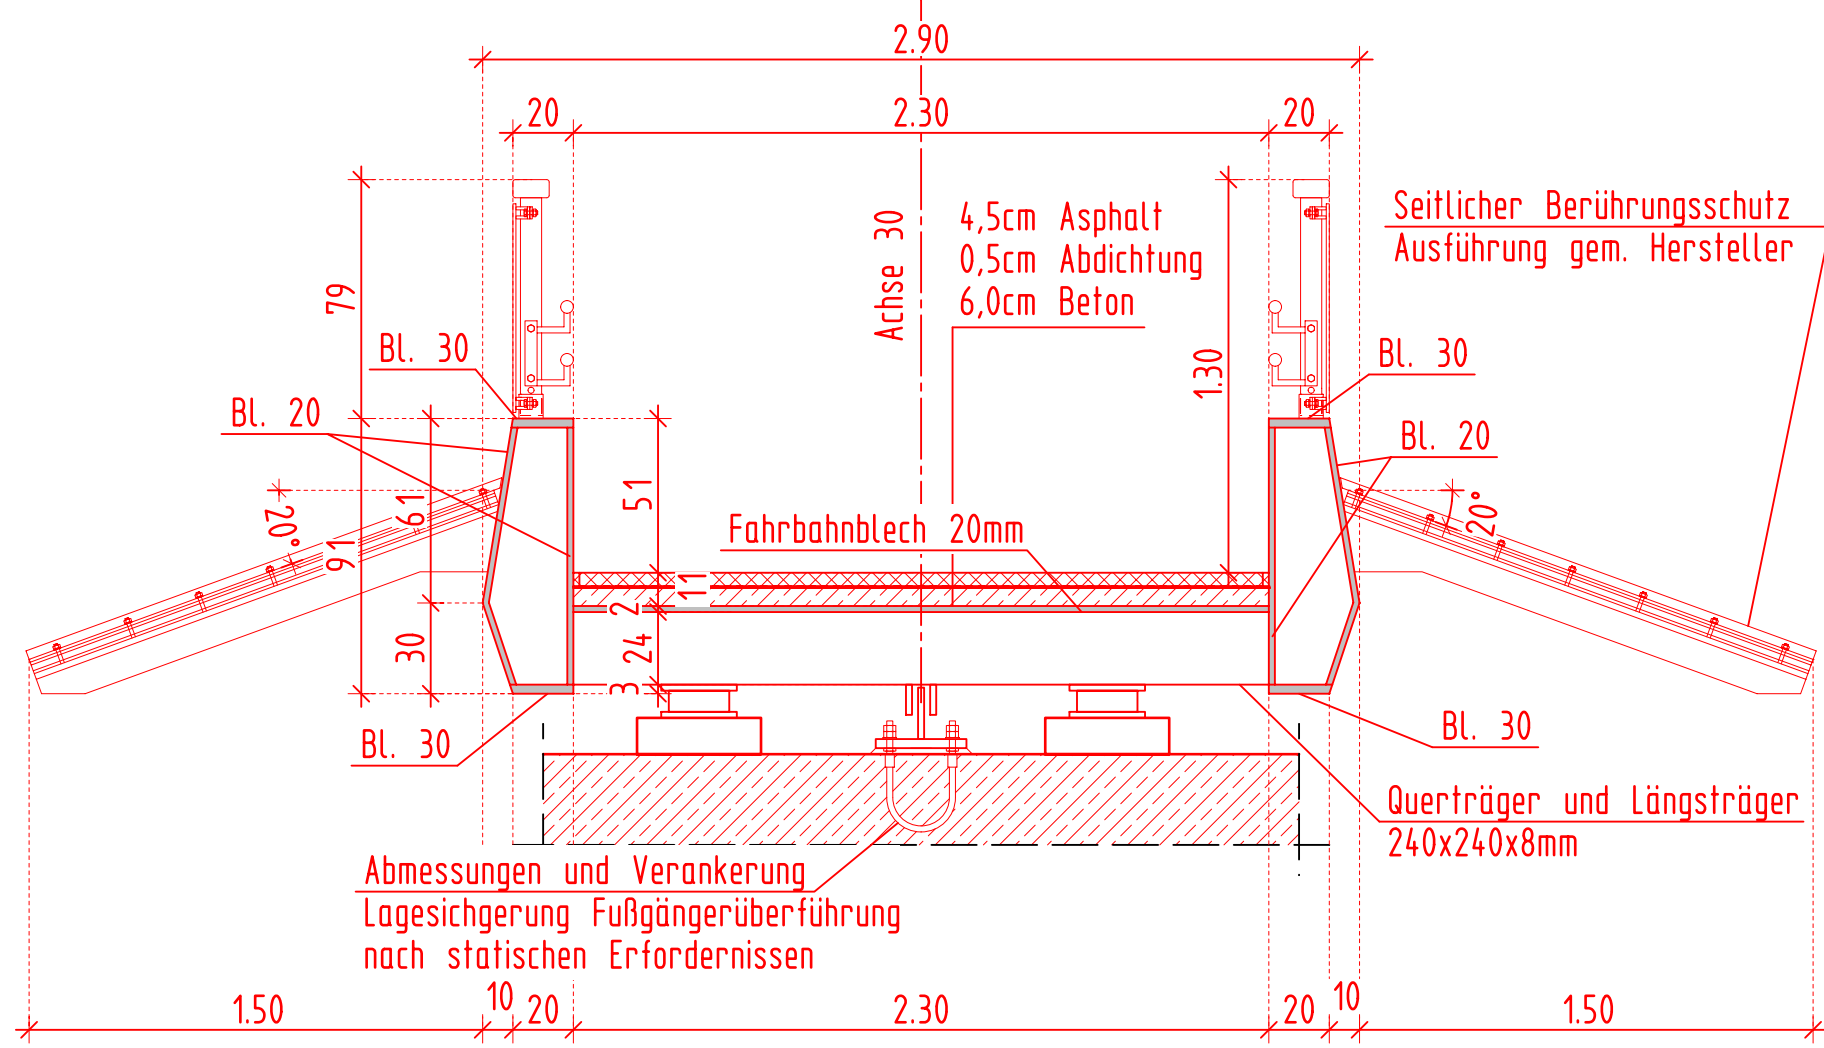


Regeldetail M 1:10

Ausbildung Querträger

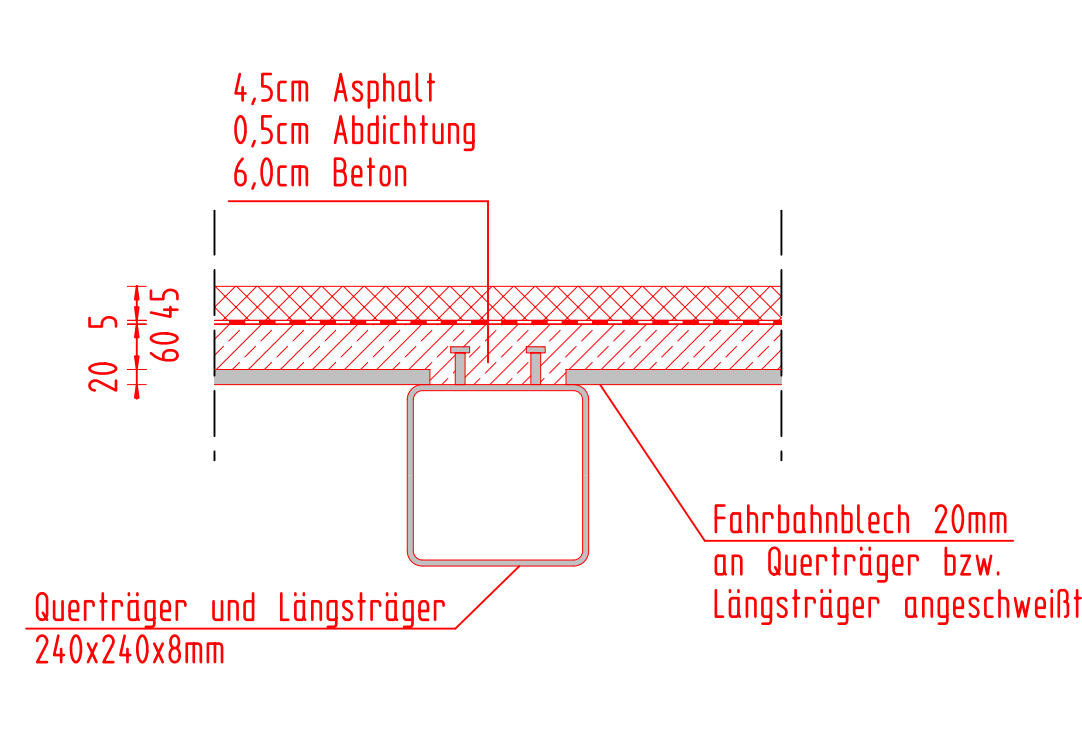


Regeldetail M 1:10

Ausbildung Querträger an Längsträger

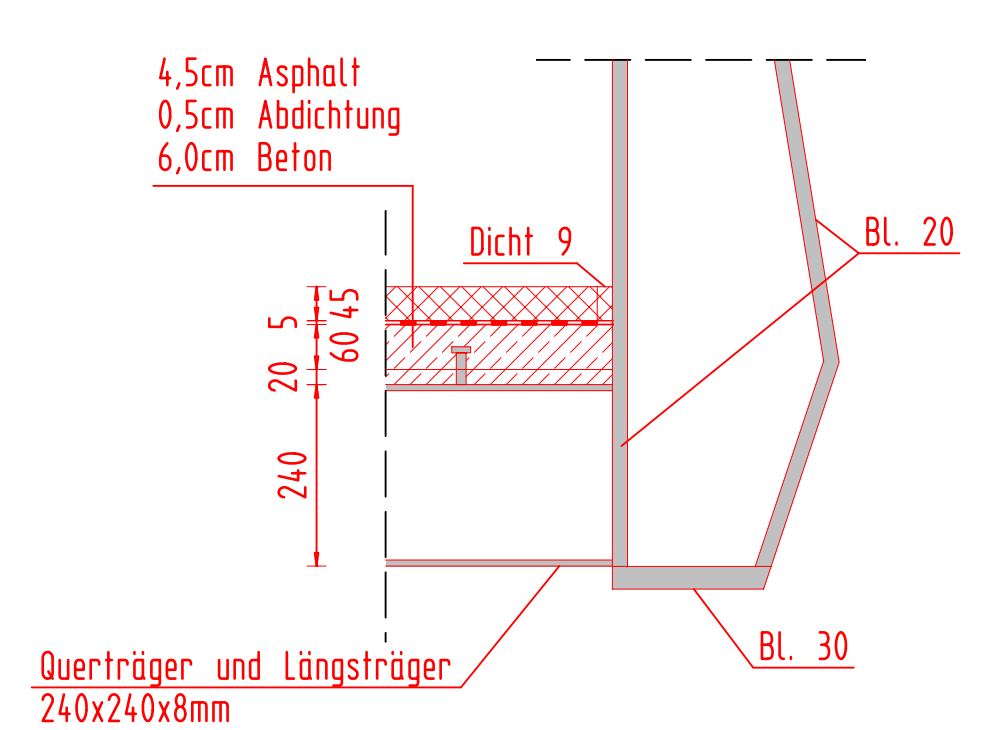


Regeldetail M 1:10

Ausbildung Entwässerung Längsleitung an der Fußgängerüberführung

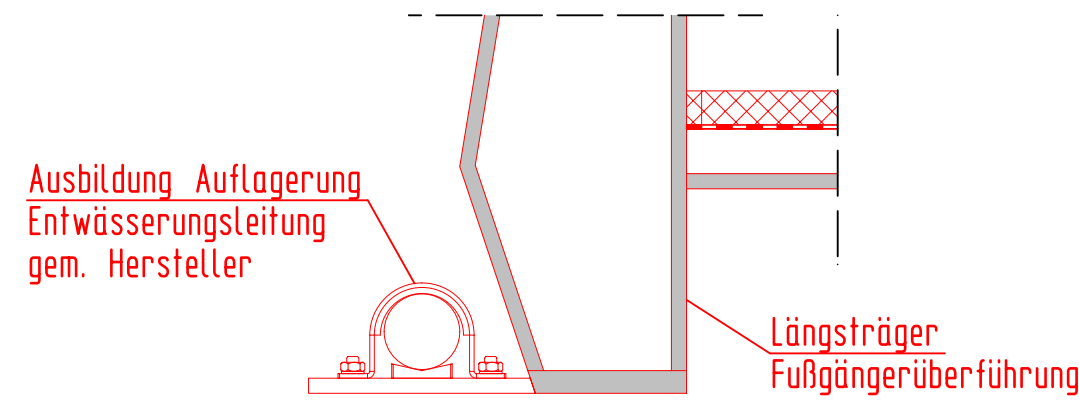


Prinzipskizze M 1:10


Übergang Fußgängerbrücke im Bereich Kammerwände

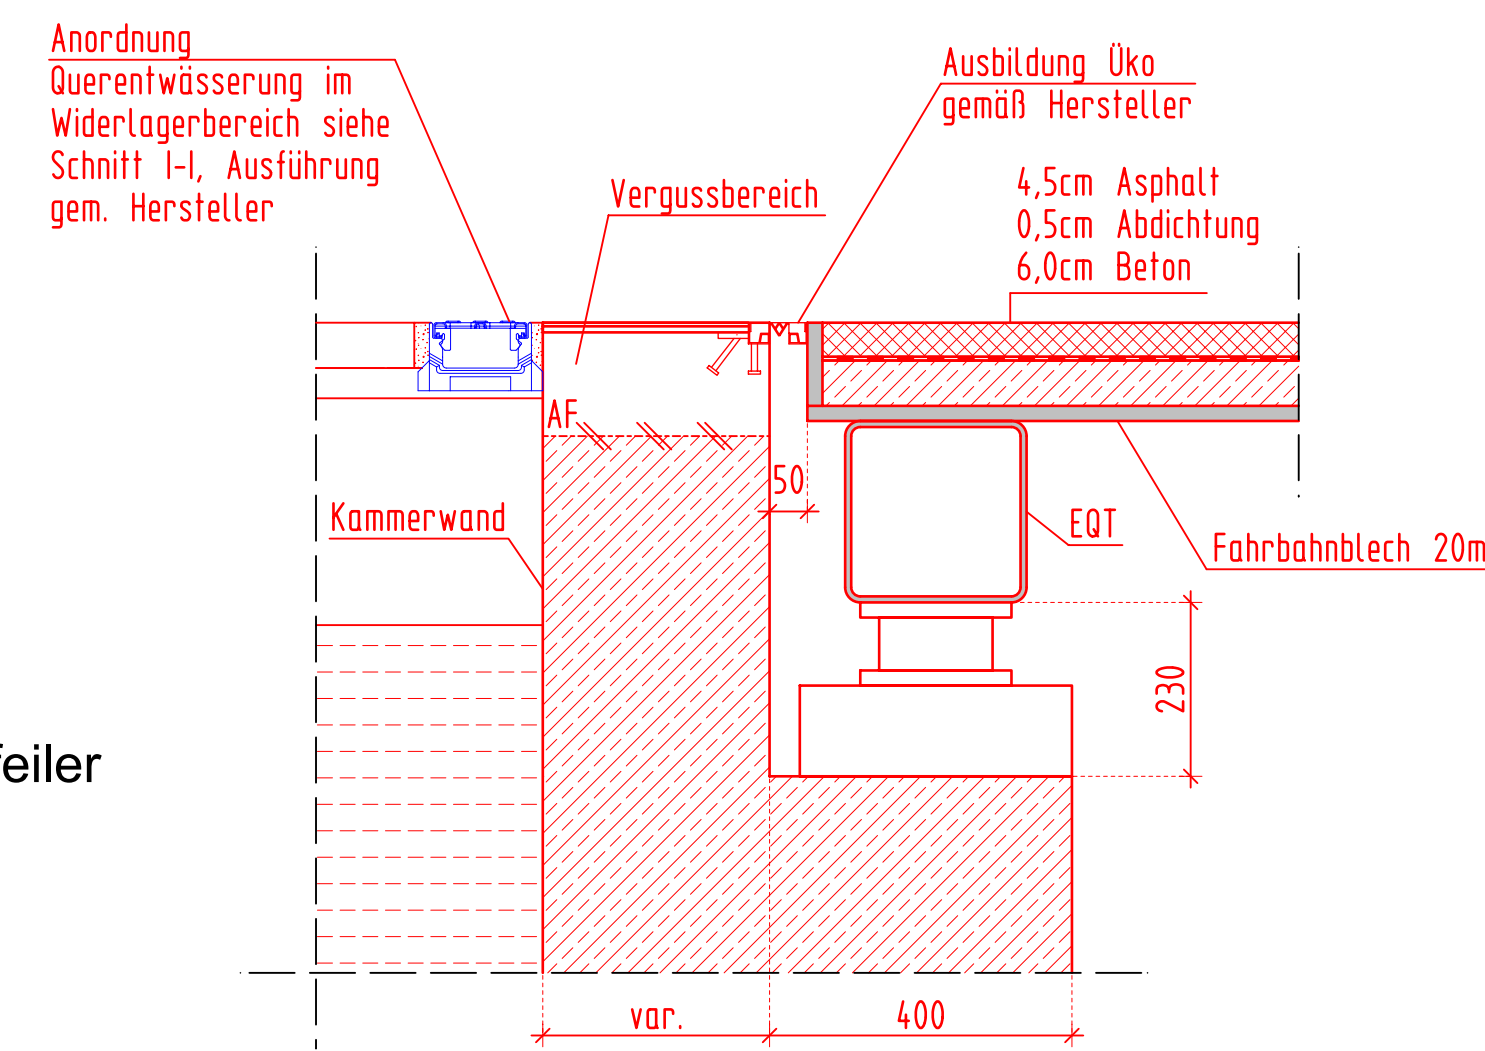

Schnitt J-J M 1:100

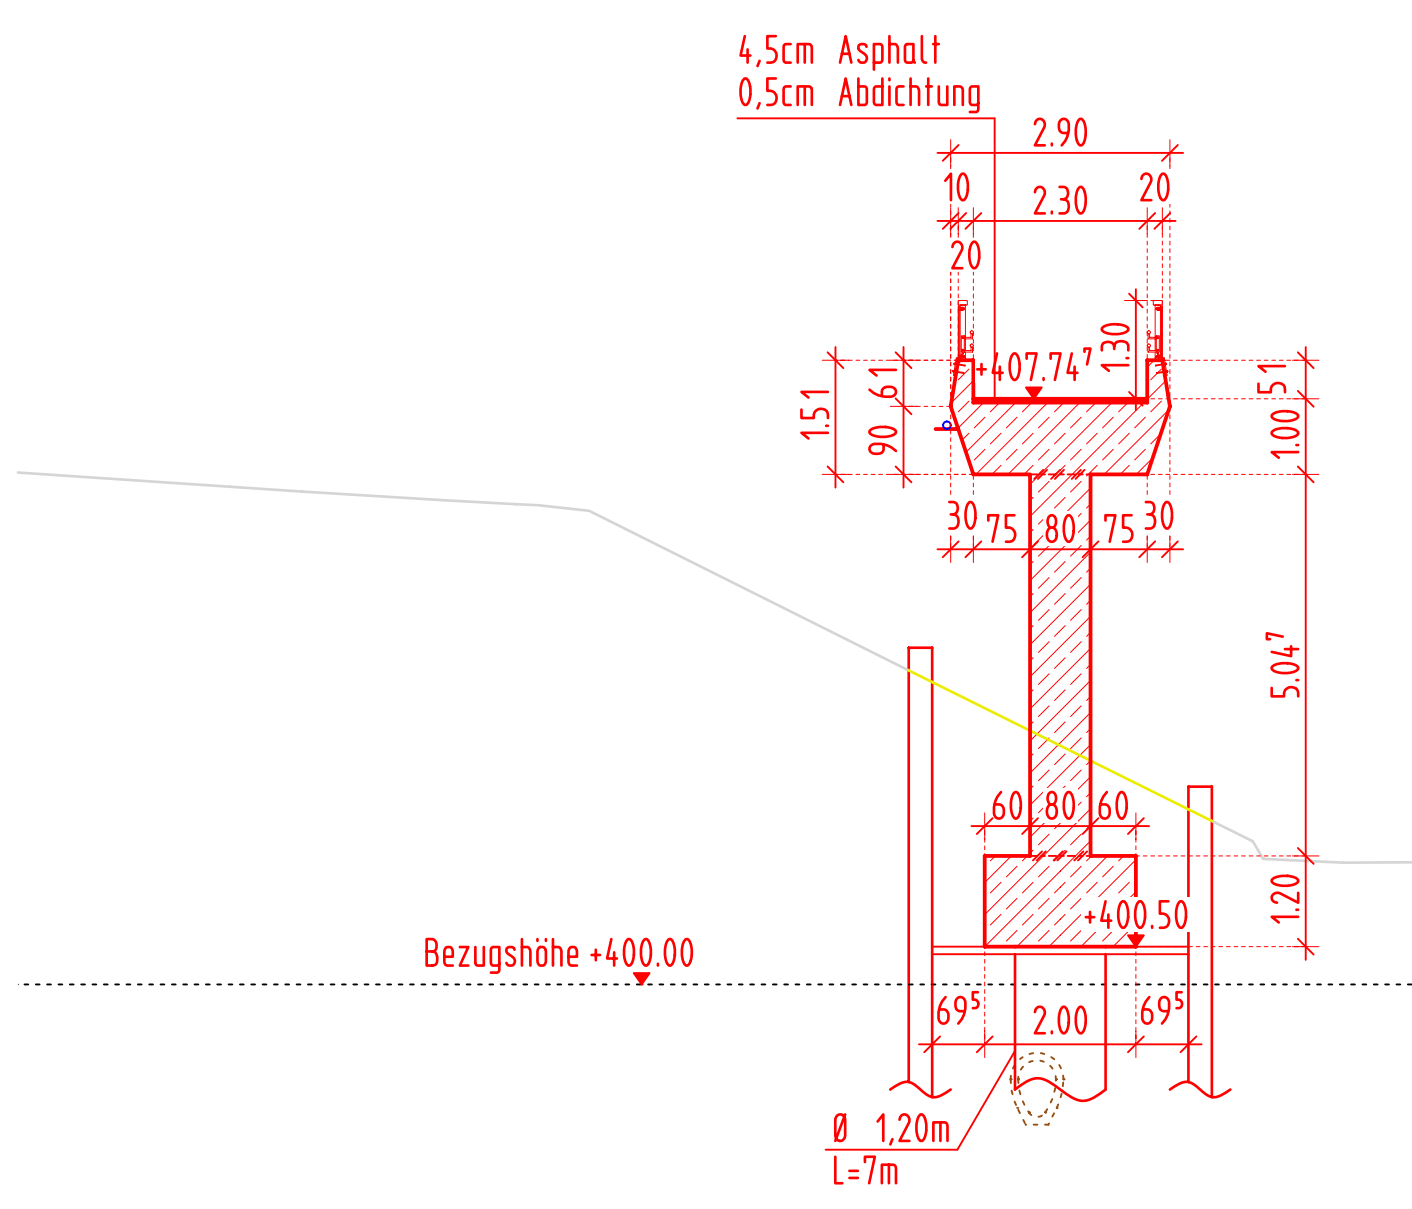


Schnitt K-K M 1:100

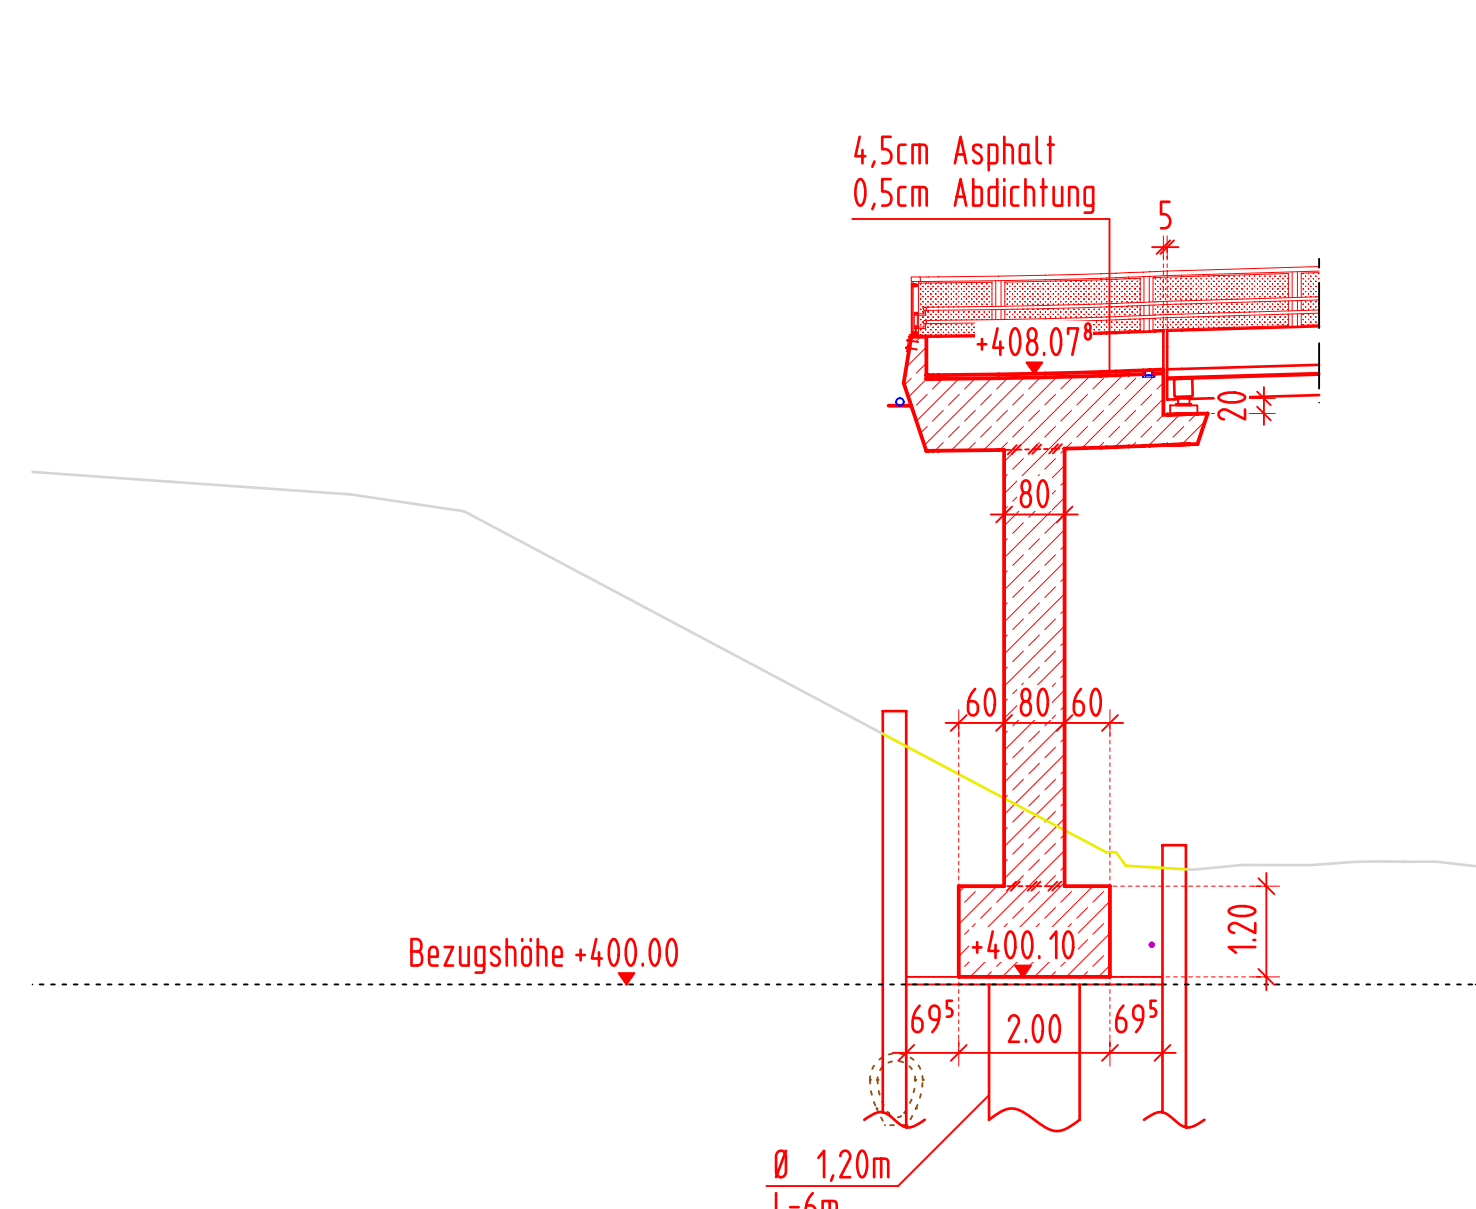


Prinzipskizze M 1:10

Übergang Fußgängerbrücke im Bereich Pfeiler

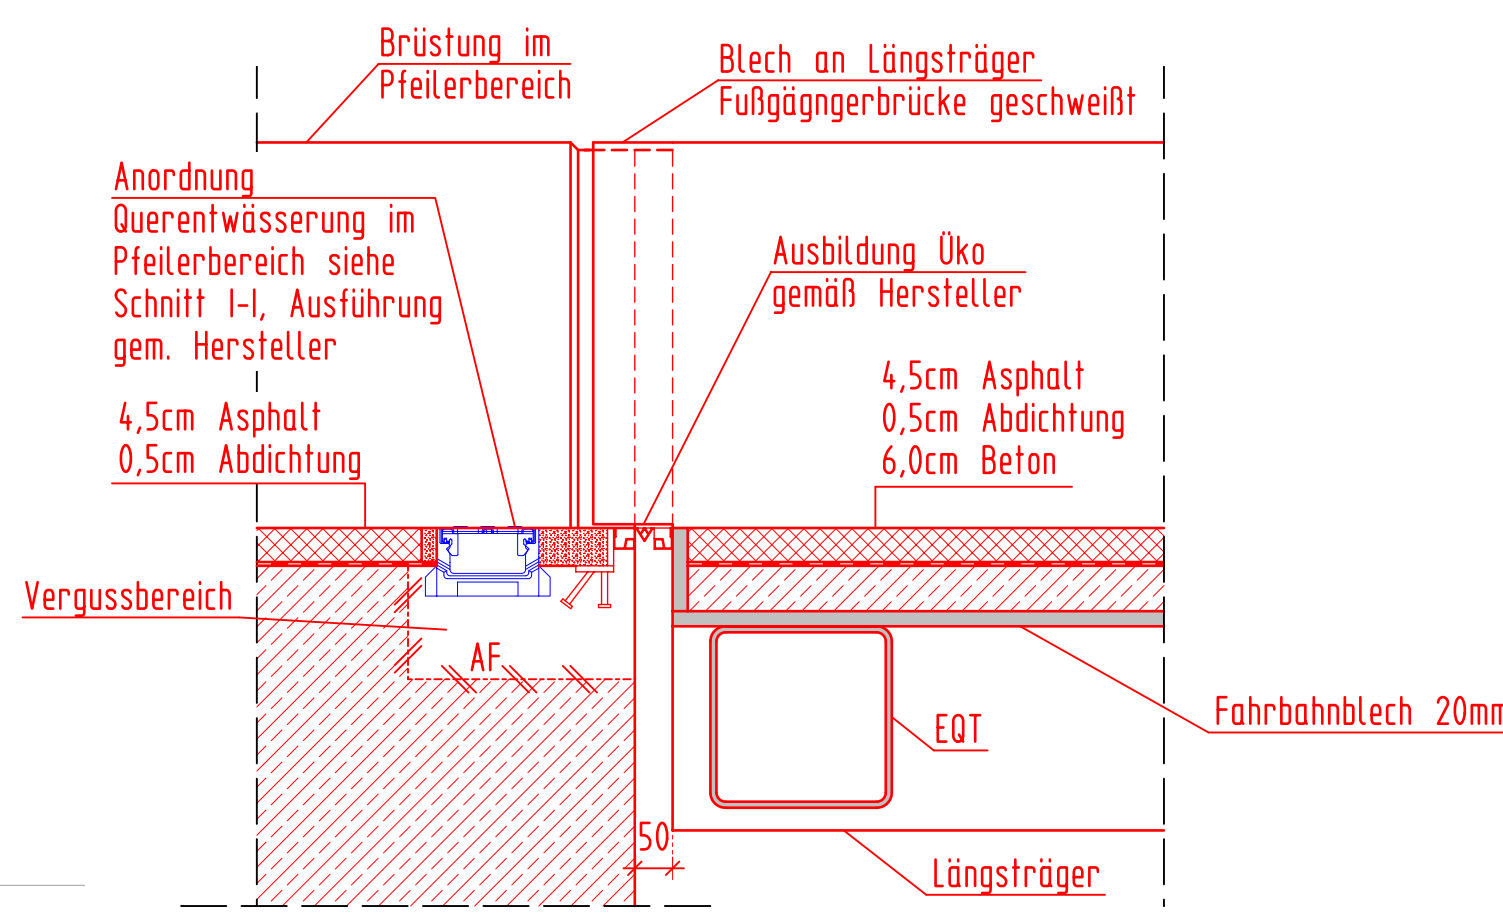

Prinzipskizze M 1:10

Übergang Fußgängerbrücke im Brüstung Pfeiler

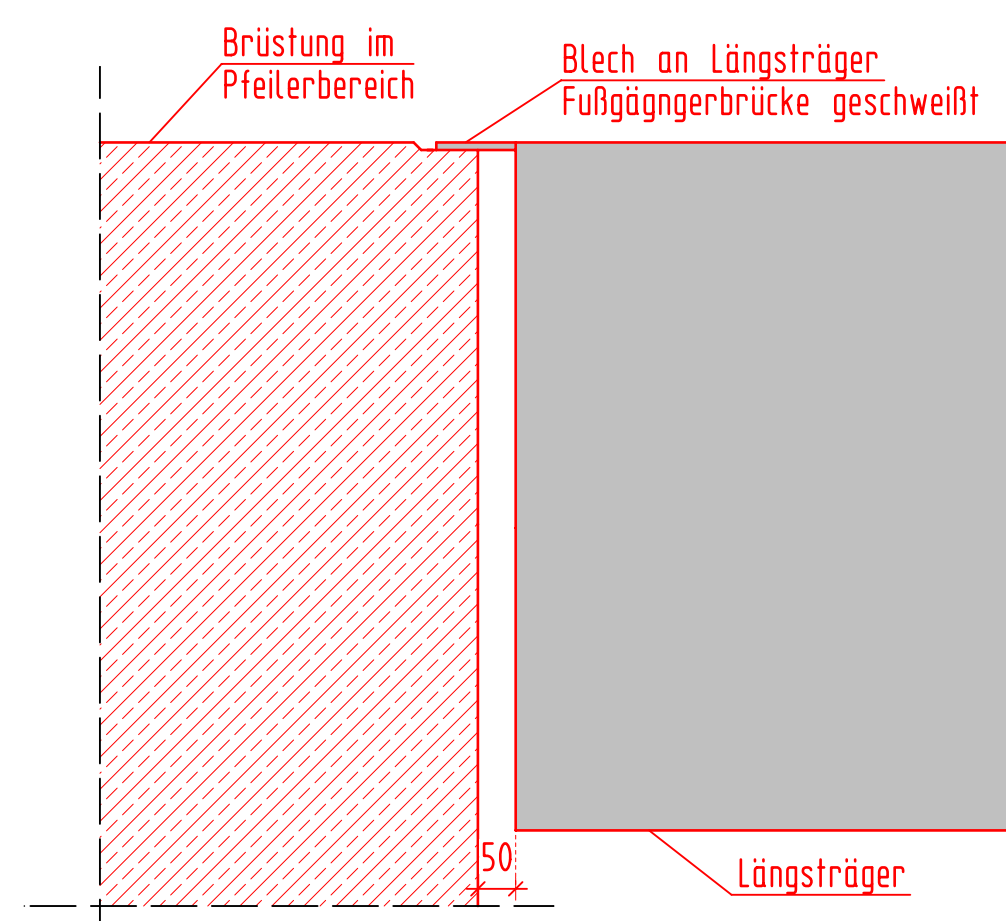

Legende

Planung	
Bestand	
Rückbau	
Bestand Leitung DB-F	
Bestand Leitung DB-E	
Bestand Leitung DB-LST	
Bestand Leitung Telekom	
Bestand Leitung Vodafone	
Bestand Leitung Schutzrohre	
Bestand SW-Kanal	
Planung SW-Kanal	


Hinweis:
Alle Rohre und Leitungen sind umzuverlegen / bauzeitlich zu sichern

Endgültige Abmessungen nach statischen, konstruktiven und wirtschaftlichen Erfordernissen!


Die innere und äußere Erdung erfolgt nach Rll 997.02!

Regeldetail M 1:10

Ausbildung Geländerpfosten auf Fußgänger- und Radwegbrücken

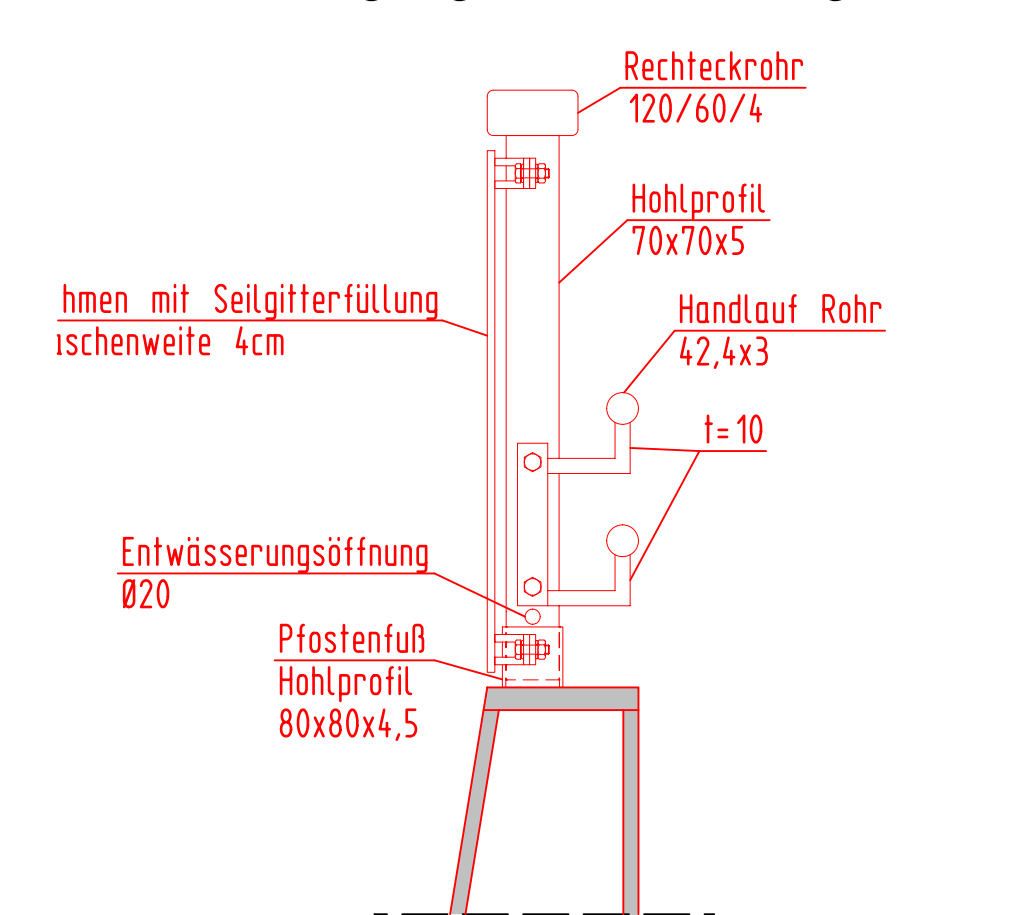


Ansicht Geländer auf Fußgänger- und Radwegbrücken:

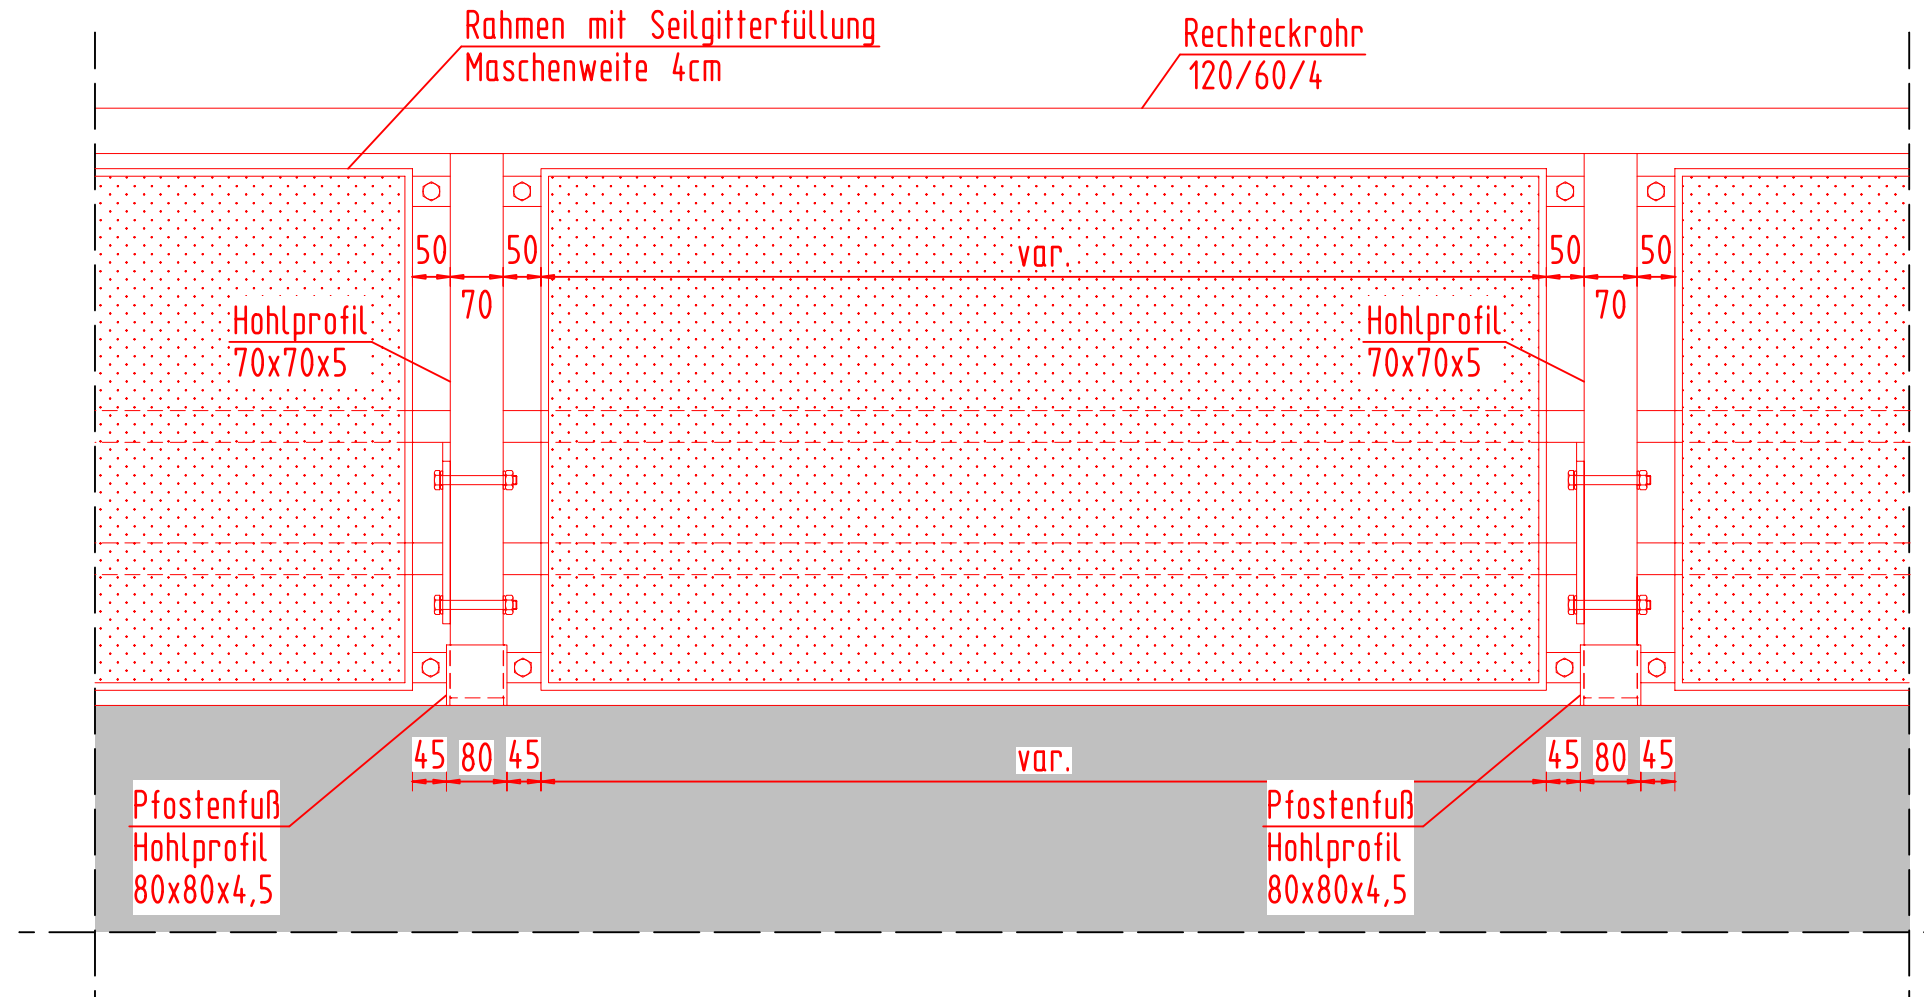


Regeldetail M 1:10

Ausbildung Geländerpfosten auf Brüstung der Fußgängerbrücke

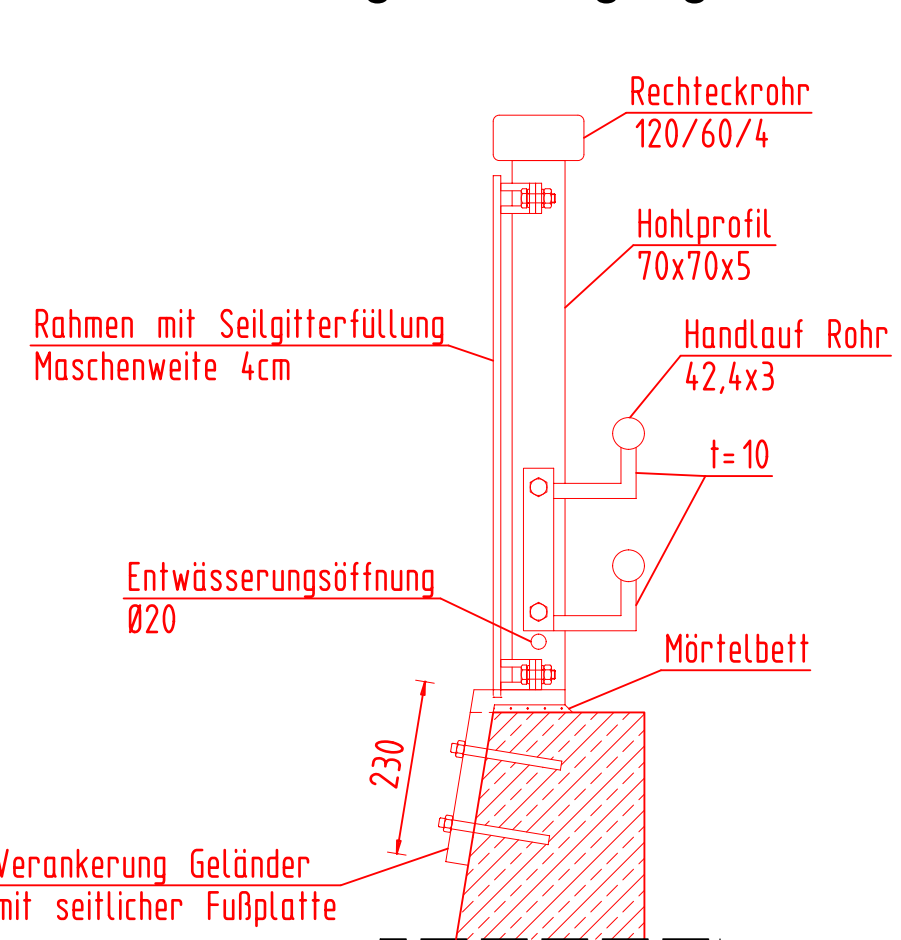

Ansicht Geländer auf Brüstung der Fußgängerbrücke:

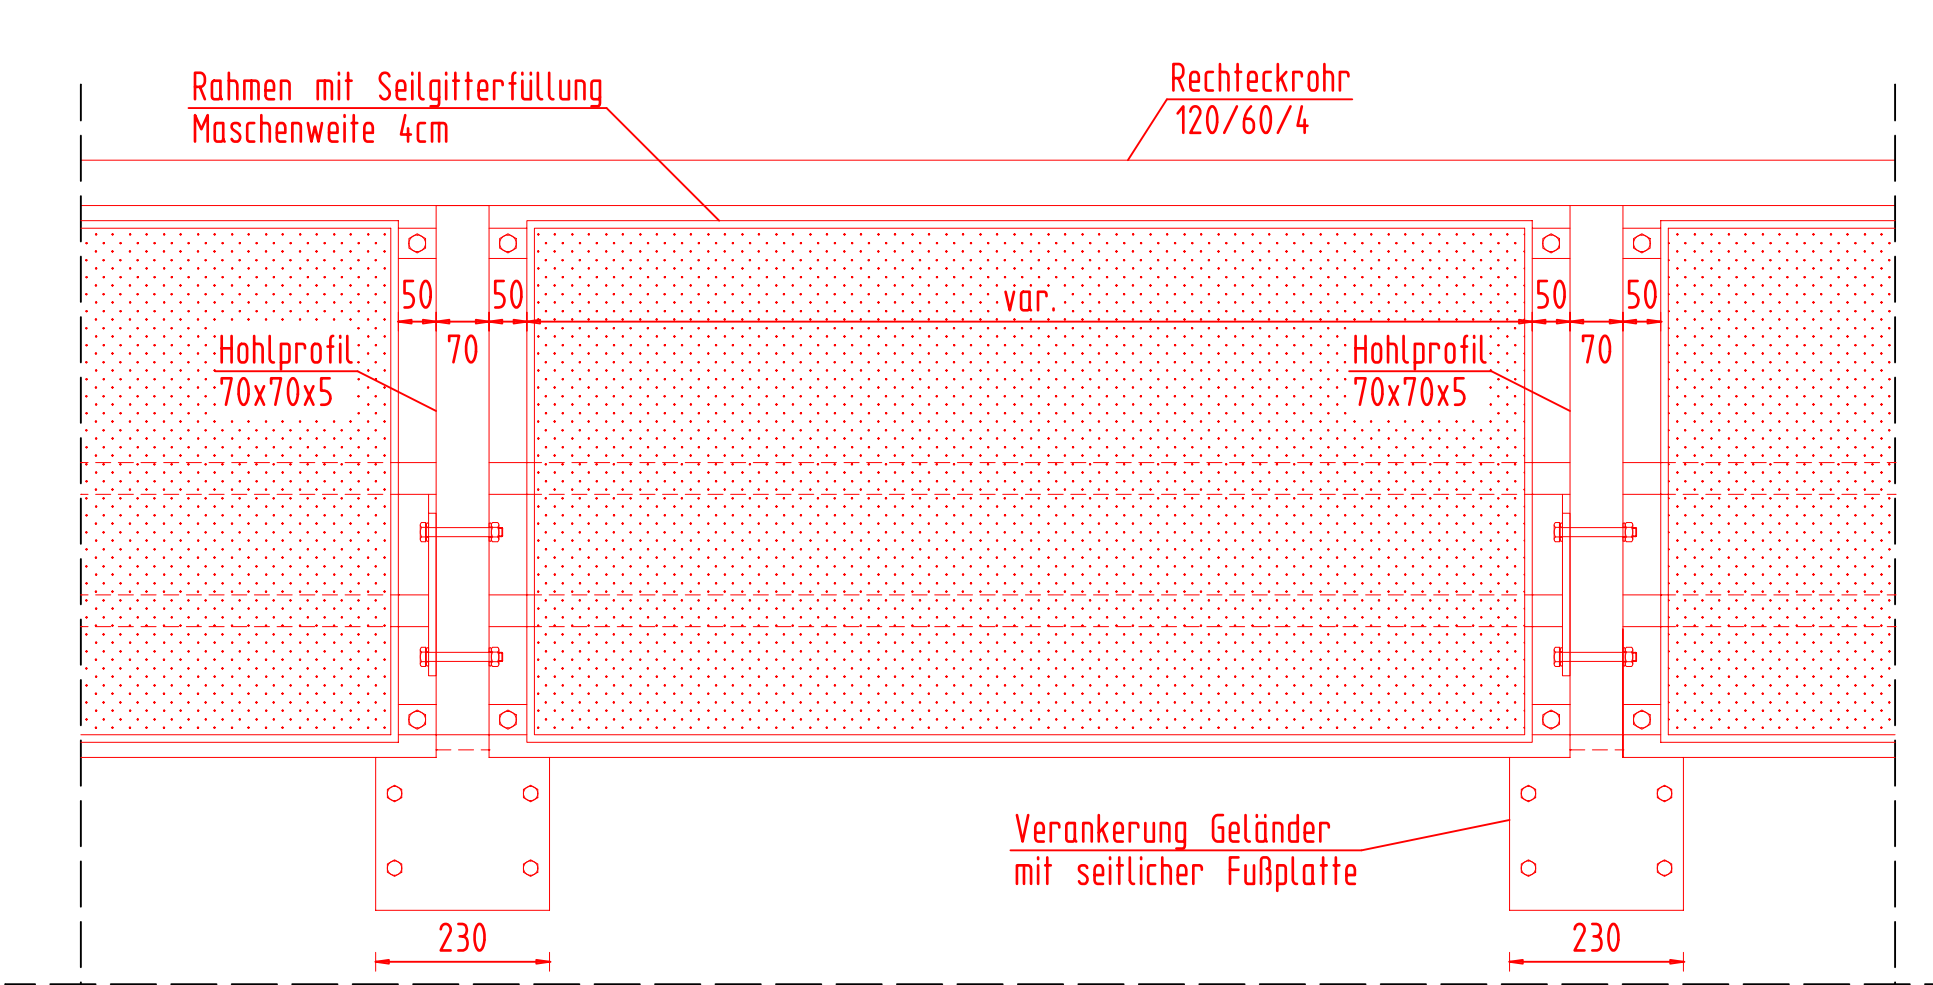

Nur für die Ausschreibung gültig

Index: Änderungen bzw. Ergänzungen		Name:		Datum:	
Prüfvermerke					
die Übersetzung der Zeichnung mit der Ausführung bestätigt:		Freigabe zur Prüfung		3.3.1.2.1.4	
für den Auftragnehmer:		Ort, Datum, Name in Druckbuchstaben, Unterschrift		Ort, Datum, Name in Druckbuchstaben, Unterschrift	
für die DB ...		Ort, Datum, Name in Druckbuchstaben, Unterschrift		Ort, Datum, Name in Druckbuchstaben, Unterschrift	
Intensivprüfung geprüft (benannte Stelle), Name		Ort, Datum, Name in Druckbuchstaben, Unterschrift		Ort, Datum, Name in Druckbuchstaben, Unterschrift	
Ort, Datum, Name in Druckbuchstaben, Unterschrift		geprüft		Ort, Datum, Name in Druckbuchstaben, Unterschrift	
Ort, Datum, Name in Druckbuchstaben, Unterschrift		geprüft		Ort, Datum, Name in Druckbuchstaben, Unterschrift	
gleichgestellt mit Prüfvermerken		Ort, Datum, Name in Druckbuchstaben, Unterschrift (BVB)		Ort, Datum, Name in Druckbuchstaben, Unterschrift (BVB)	
