

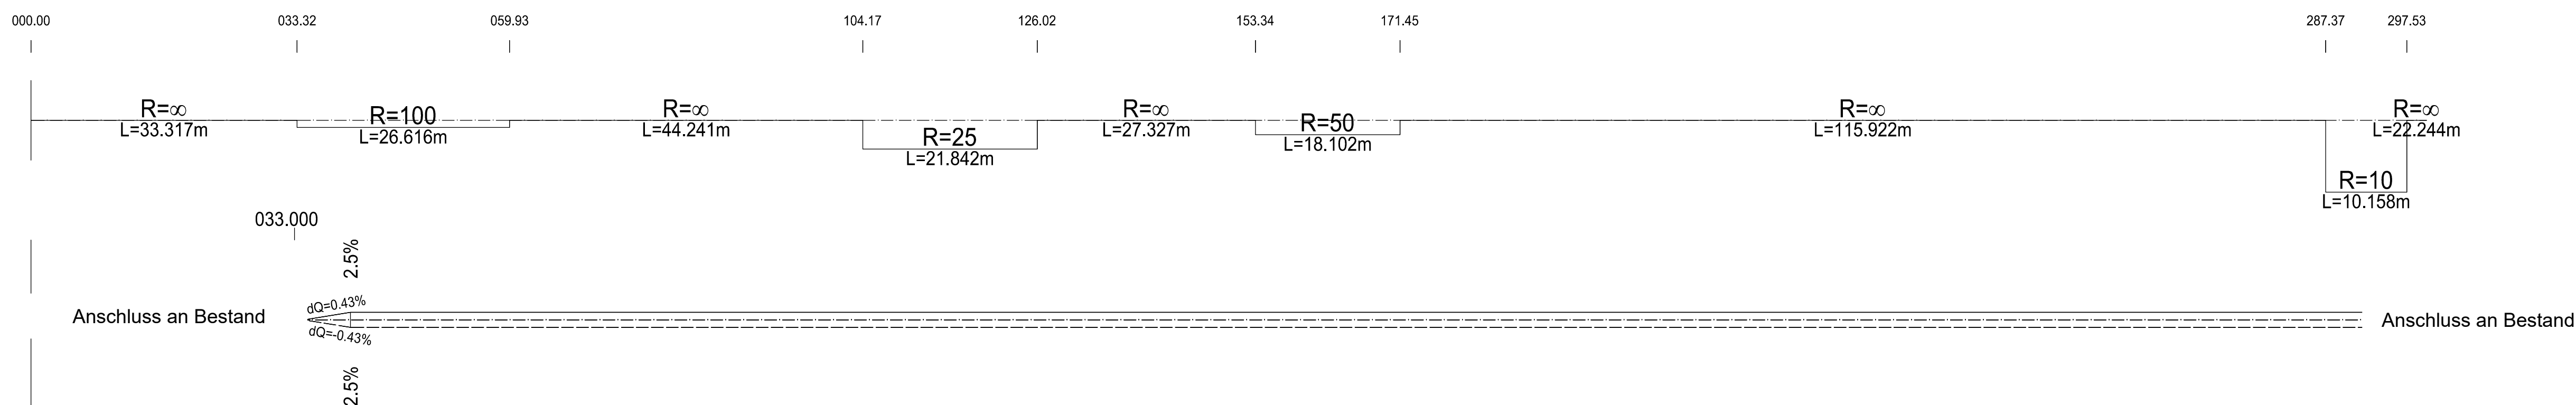
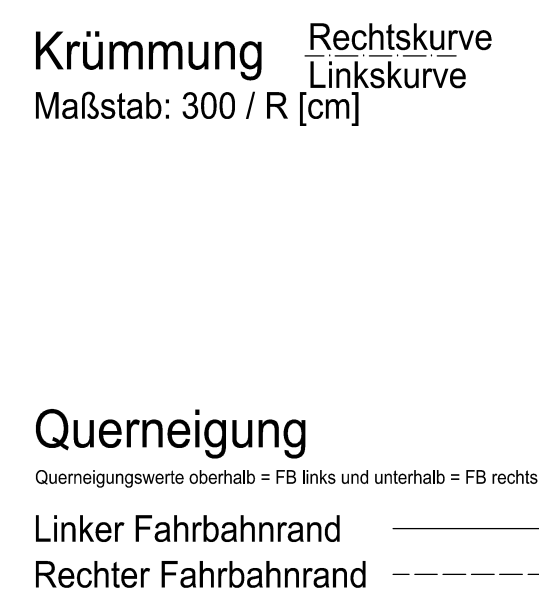
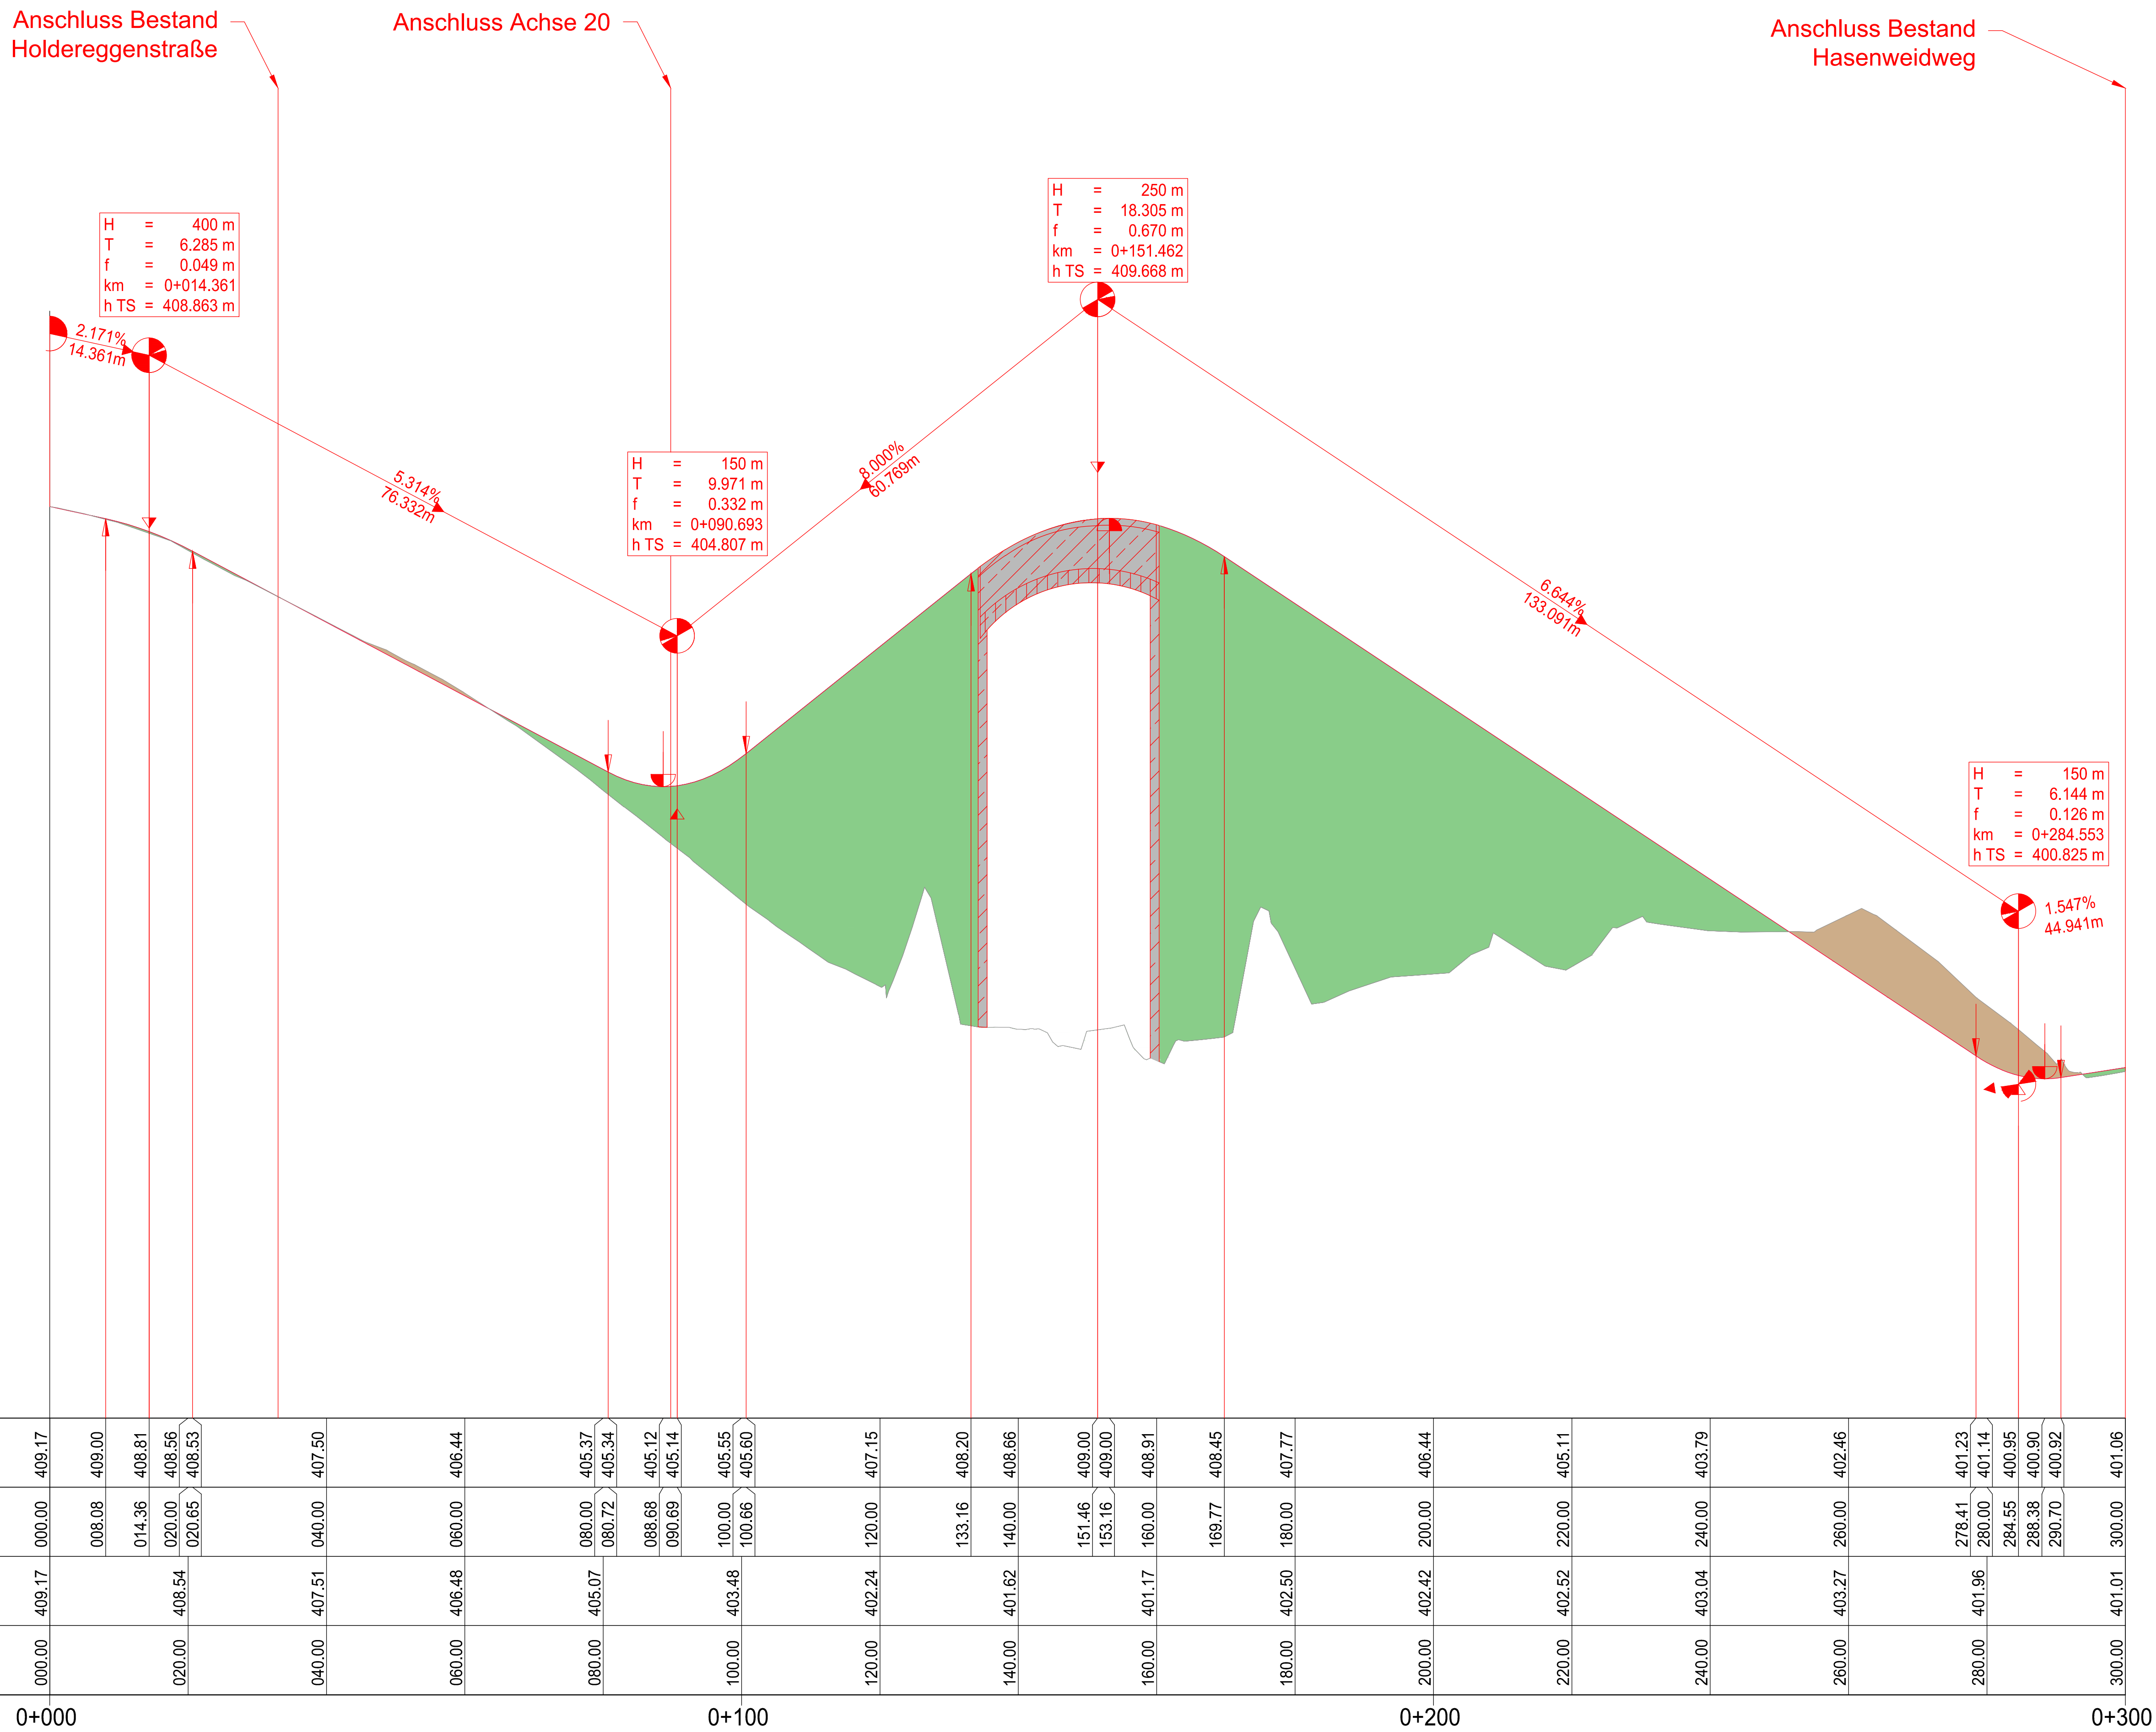


BW01	SÜ i.Z.d. Erschließungsstraße Gleisdreieck über die DB-Strecke 5421
	Bau-km 0+152,813 (Soll-Gleislage)
	DB-km 0,1+62,167 (Soll-Gleislage)
	Kleinste LW=12,61 m
	LH≥ 6,20 m
	kleinste BzG = 6,50 m
	Kr.Wi = 41,8 gon (Soll-Gleislage)

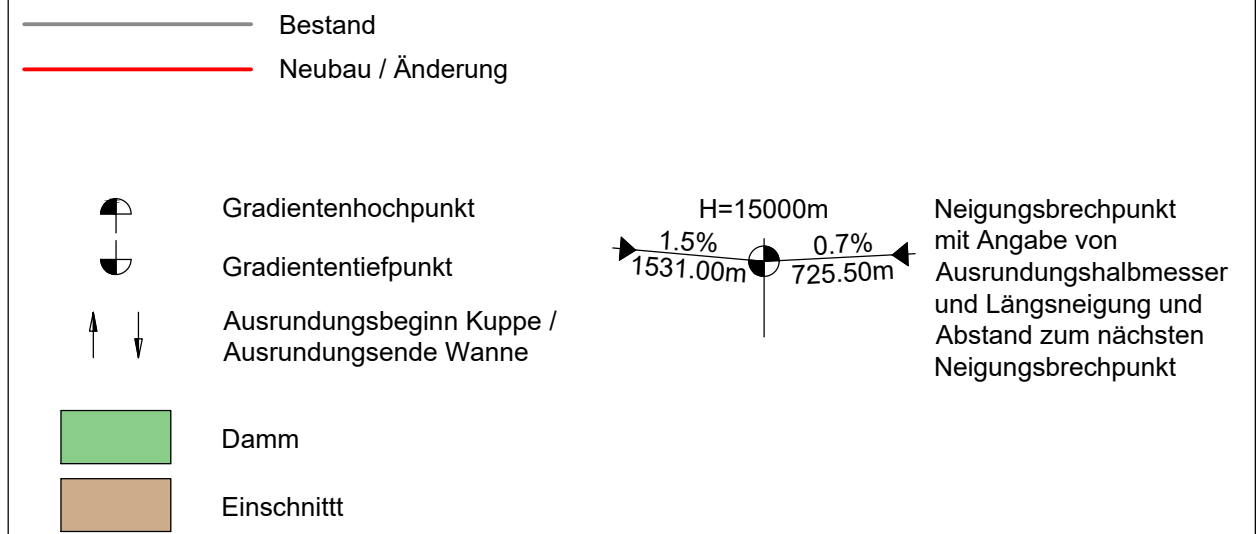

Zeichenerklärung

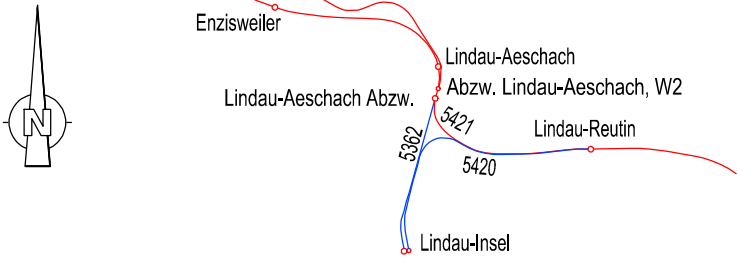

Index:	Änderungen bzw. Ergänzungen	Name:	Datum:
Nur für die Ausschreibung gültig			
Pfivermerke			
die Übereinstimmung der Zeichnung mit der Ausführung bestätigt:		Freigabe zur Prüfung	
für den Auftraggeber: Ort, Datum; Name in Druckbuchstaben, Unterschrift		3.3.1.3.2.1 Ort, Datum; Name in Druckbuchstaben, Unterschrift Prüfungseiner	
für die DB ... Ort, Datum; Name in Druckbuchstaben, Unterschrift			
Interoperabilität geprüft (benannte Stelle), Name			
Ort, Datum; Name in Druckbuchstaben, Unterschrift Qualitätsicherung		geprüft	
Ort, Datum; Name in Druckbuchstaben, Unterschrift		geprüft	
Eisenbahn-Bundesamt			
		DB InfraGO Freigabe der Ausführungsunterlagen ☐ mit Regulatorien durch den EWB Freigabe-Nr.:	
gleichgestellt mit Prüfverfahren		Ort, Datum; Name in Druckbuchstaben, Unterschrift (B/B) Genehmigung zur Beauftragung	
Ort, Datum; Name in Druckbuchstaben, Unterschrift		Ort, Datum; Name in Druckbuchstaben, Unterschrift	
Bauer: DB InfraGO AG Projekte Knoten Lindau / Altglu I, I+S-P-L Richterstraße 5 80637 München	DB InfraGO Projektleitung: DB InfraGO AG Projekte Knoten Lindau / Altglu I, I+S-P-L Richterstraße 5 80637 München	Planung: Konstruktionsgruppe Bauen AG Ingenieurbüro für Bauwesen Bahnhofplatz 1 87435 Kempten Kempten, 31.08.2008 Ort, Datum, Unterschrift	Aufnehmer (AN):  Ort, Datum, Unterschrift
Ort, Datum, Unterschrift	Ort, Datum, Unterschrift	Kempten, 31.08.2008	Ort, Datum, Unterschrift
Lagezische (unmaßstäblich)			Projektnummer DB: G.016181851 BIM-Dateneingriff: Planzeichen: 3.3.1.3.2.1 Planet: Entwurf Höhen- und Koordinatensystem: DB_REF Einwirkungen (Lastmodell) Entwurfsgeschwindigkeit: Kilometer:
Bauvermerk: X()X(X)X = X(X)X(X) = X(X)X(X)X Streifenkennschicht: Lindau Aeschach Abzw - Lindau Reutin (Str. 5421)	BN-Kennzeichner: Barcodeummer:		
Sreiter: 5362/5421	Entsch. 31.08.2008 DS Gepruft 31.08.2008 WT Freigegeben 31.08.2008 RS Datum Name de		Maßnahmenbündel im Bahnknoten Lindau Maßnahme G: Besichtigung des Bahnhofsübergangs Hasenweißweg Ost Höhenplan Achse 10

$$h \times b = 0,750 \times 0,950 = 0,71 \text{ m}^2$$