


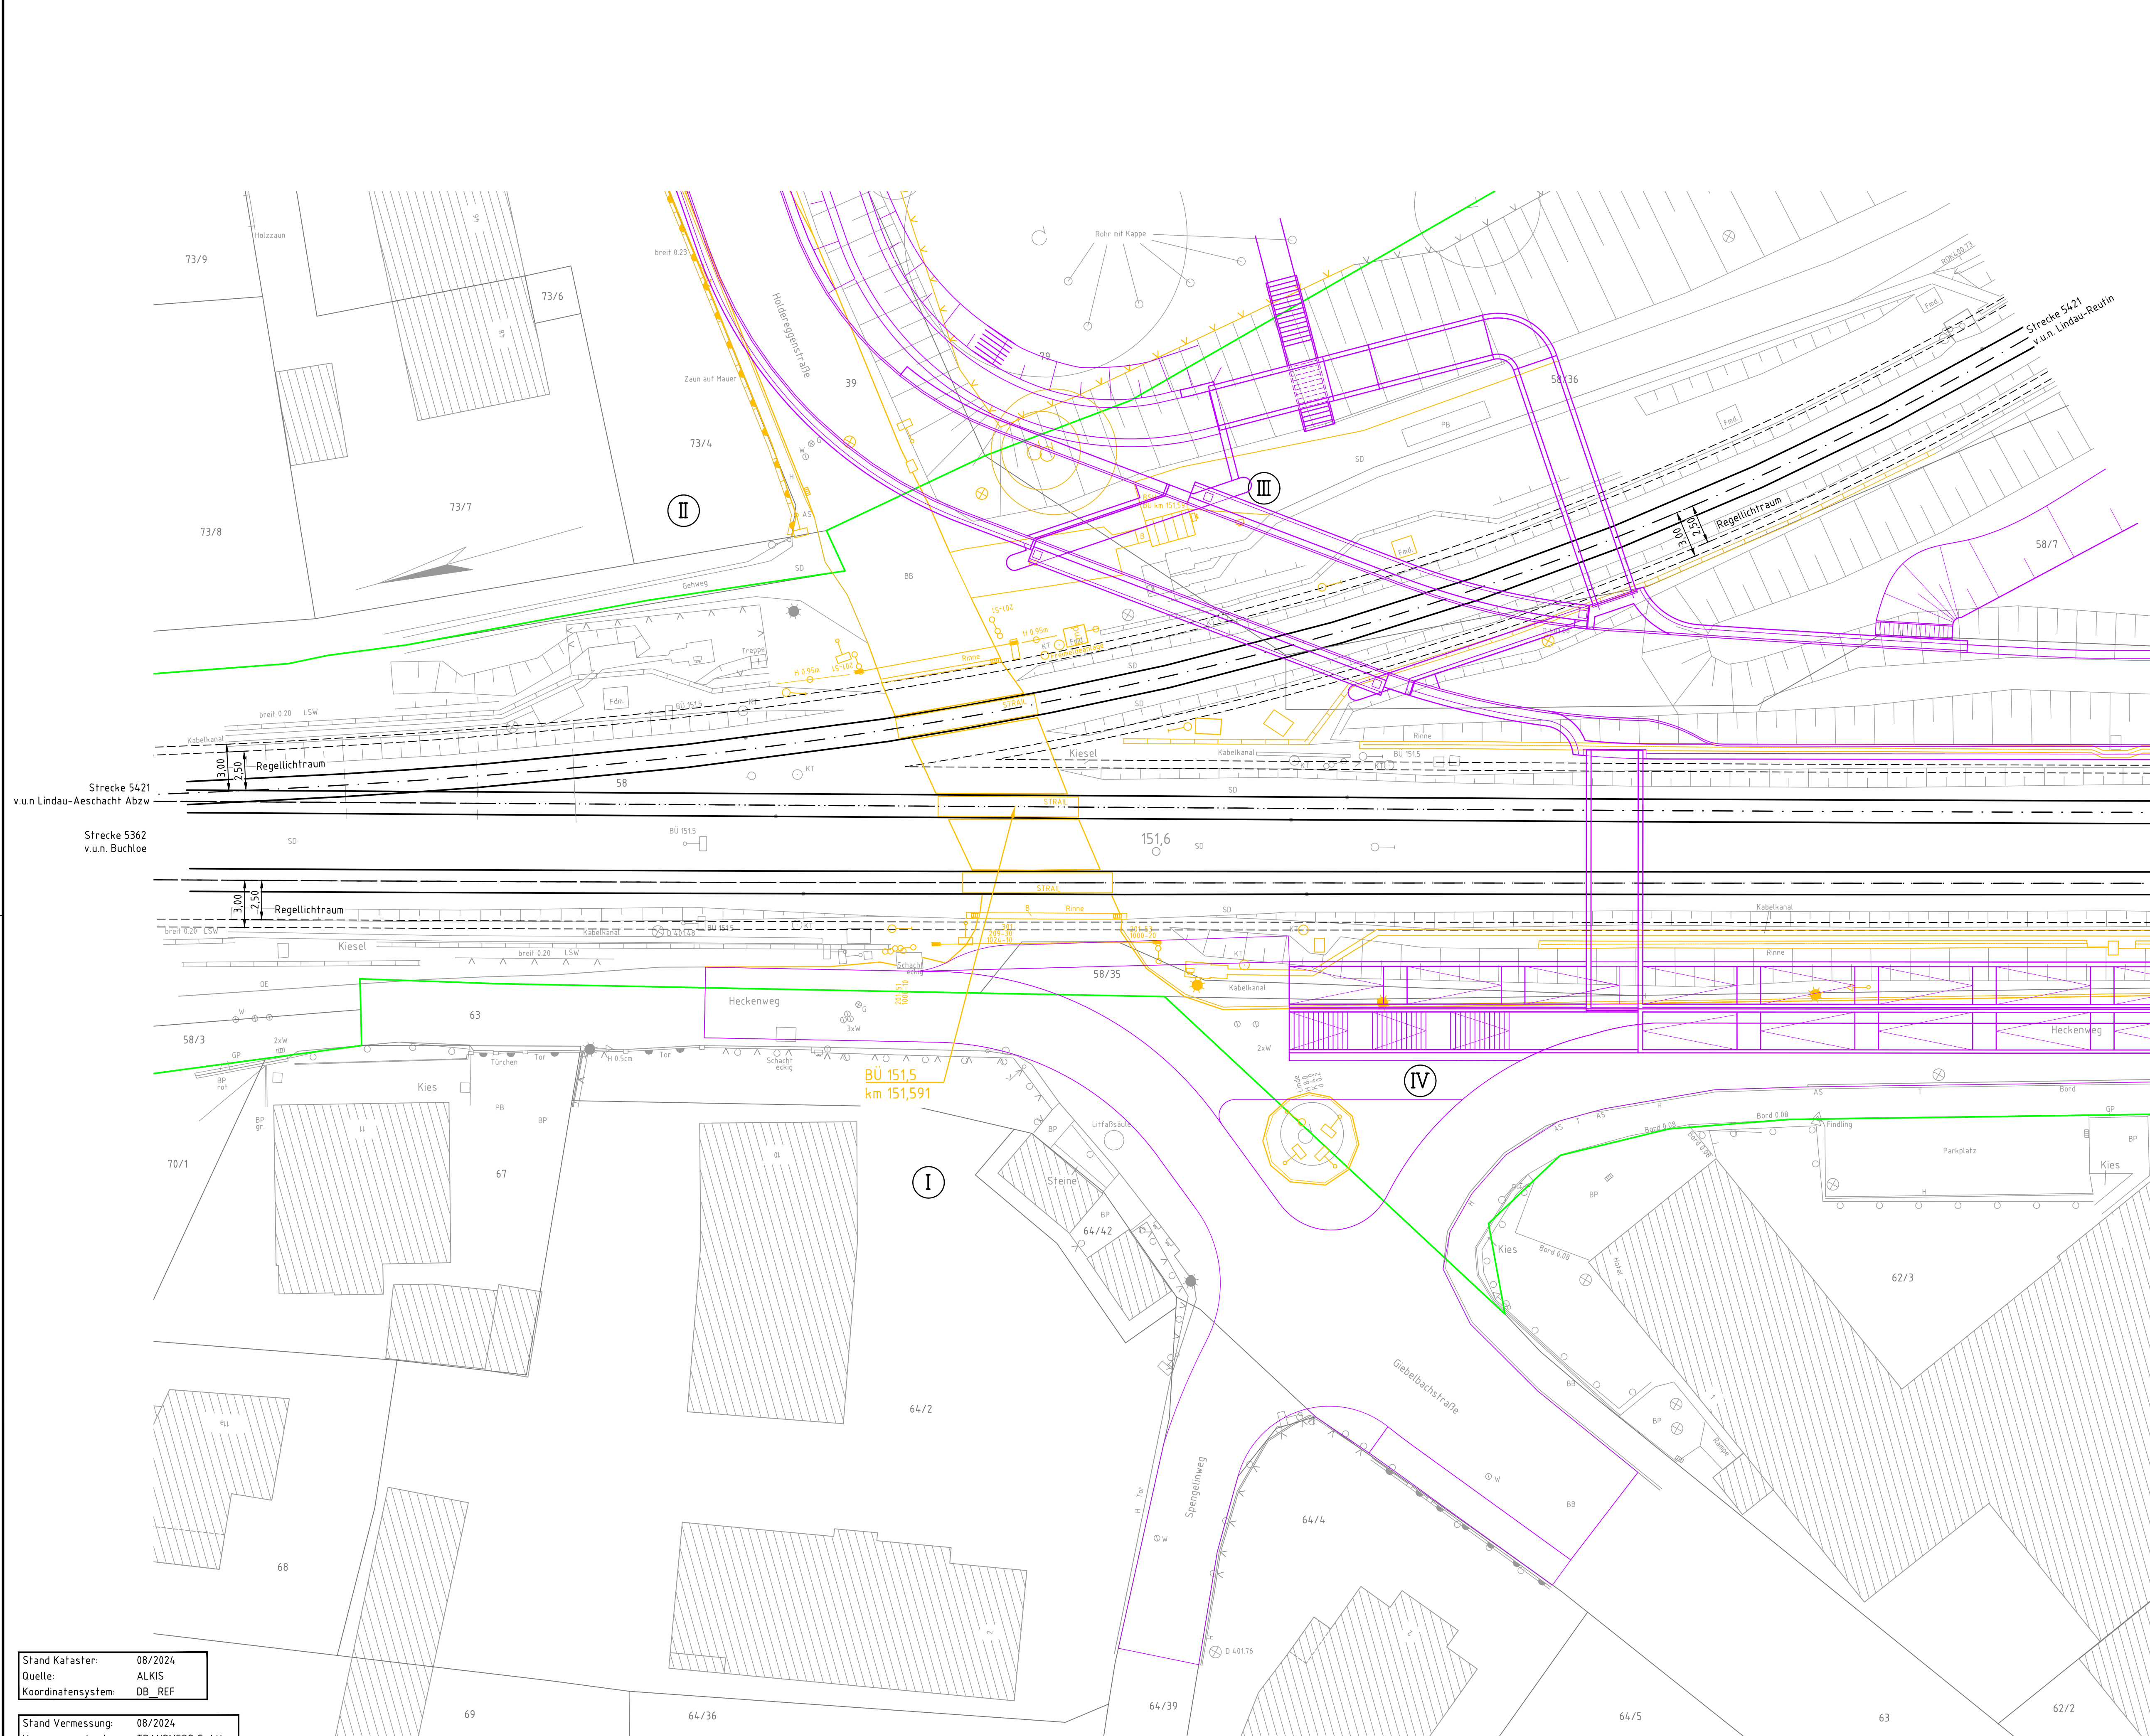

Legende:

- Bestand
- Flurstücksgrenzen
- Grenze DB AG
- Rückbau
- gesonderte Planung

Strecke: Buchloe – Lindau (Strecke 5362)
Art der Strecke: Aeschacher Kurve (Strecke 5421)
Vmax: Hauptbahn, zweigleisig, elektrifiziert (Strecke 5362)
Zugzahlen: 80 km/h (Strecke 5362)
max. Zuglänge: 0 180 Züge/24 h (Strecke 5362)
Bremswegabstand: 253 m (Strecke 5362)
Streckenklasse: 1000 m (Strecke 5362 und 5421)
Klassifizierung der Straße: D4 (Strecke 5362 und 5421)
Straßenbaulastträger: Geh- und Radweg, innerorts
Landkreis, Bundesland: Stadt Lindau
Kreuzungswinkel: Lindau, Bayern
BU-Belag (Gesamtbreite): 115°
Fahrbahnbefestigung: STRAIL-Innenplatten (8,40 m)
Asphalt

Kreuzungswinkel
127,78 gon (115°)

von Hergotz

nach Lindau Hbf

Stand Kataster: 08/2024
Quelle: ALKIS
Koordinatensystem: DB_REF

Stand Vermessung: 08/2024
Vermessung durch: TRANSMESS GmbH
Koordinatensystem: DB_REF
Höhensystem: DB_REF2016

Das Kataster wurde grafisch eingepasst und ist zur Maßentnahme nicht geeignet.
Aktualität und Lagegenauigkeit können nicht garantiert werden.

Index		Änderungen bzw. Ergänzungen		Name		Datum	
Prüfvermerke							
weitere Prüfergebnisse bzw. Zustimmungen von Dritten o. ähnl.				Die Übereinstimmung der Zeichnung mit der Ausführung bestätigt:			
				Für den Auftraggeber: Ort, Datum, Unterschrift			
				Für die DB InfraGO: Ort, Datum, Unterschrift			
				Eisenbahn-Bundesamt			
fachtechn. bzw. bautechn. Prüfung				Gleichstellung mit dem Prüfexemplar wird bescheinigt			
				Ort, Datum, Unterschrift			
Lageskizze							
Anlage 3.3.2.1.1							
Nur zur Ausschreibung							
Zur Vorlage beim EBA freigegeben				zur Ausführung genehmigt:			
Ort, Datum, Unterschrift				Ort, Datum, Unterschrift			
Auftraggeber:		Planverfasser:		Anlagen-Nr. 16.2.2		Blatt 1-	
Ingenieurgesellschaft für Sicherheitstechnik und Bau mbH Heidelberger Straße 14 01189 Dresden Telefon +49 351 207 22 0 Telefax +49 351 207 22 15		Ingenieurgesellschaft für Sicherheitstechnik und Bau mbH Heidelberger Straße 14 01189 Dresden Telefon +49 351 207 22 0 Telefax +49 351 207 22 15		Auftrag-Nr. 26.266.00		Datum	
				bearb. 12/2025		Name	
				gepr. 12/2025		Bonten	
				Ort, Datum, Unterschrift		Parniske	
				Planung		Mewes	
Bauherr:		Planung		Plan-Nr.			
DB InfraGO AG Projekte Knoten Lindau / Allgäu Ulrichsstraße 5 80634 München						Planer:	
						Entwurfsplanung	
						Planzeichen	
						Blattgr.: 970x594	
						Einwirkungen (Lastmodelle):	
Maßstab:		Kreuzungsplan BU 151,5		Koordinaten- und Höhenystem:		DB_REF DB_REF2016	
1:200							
Projekt: Maßnahmenbündel im Bahnknoten Lindau							
Maßnahme G: Beseitigung des Bahnübergangs Hasenweidweg Ost							
Strecke: 5420 Lindau Insel – Lindau-Reutin Grenze; 5421 Lindau-Aeschach Abzw – Lindau-Reutin; 5362 Buchloe – Lindau							
Bauwerksnummer		Brückennr.					
Strecke		Kilometer		Kennzahl		Barcode	
5362/5420/5421/4530		*		*			