


"Zur Wahrung der Urheberrechte ist eine Weitergabe an andere Nutzer nicht zulässig"
Datenquelle: DB InfraGO AG

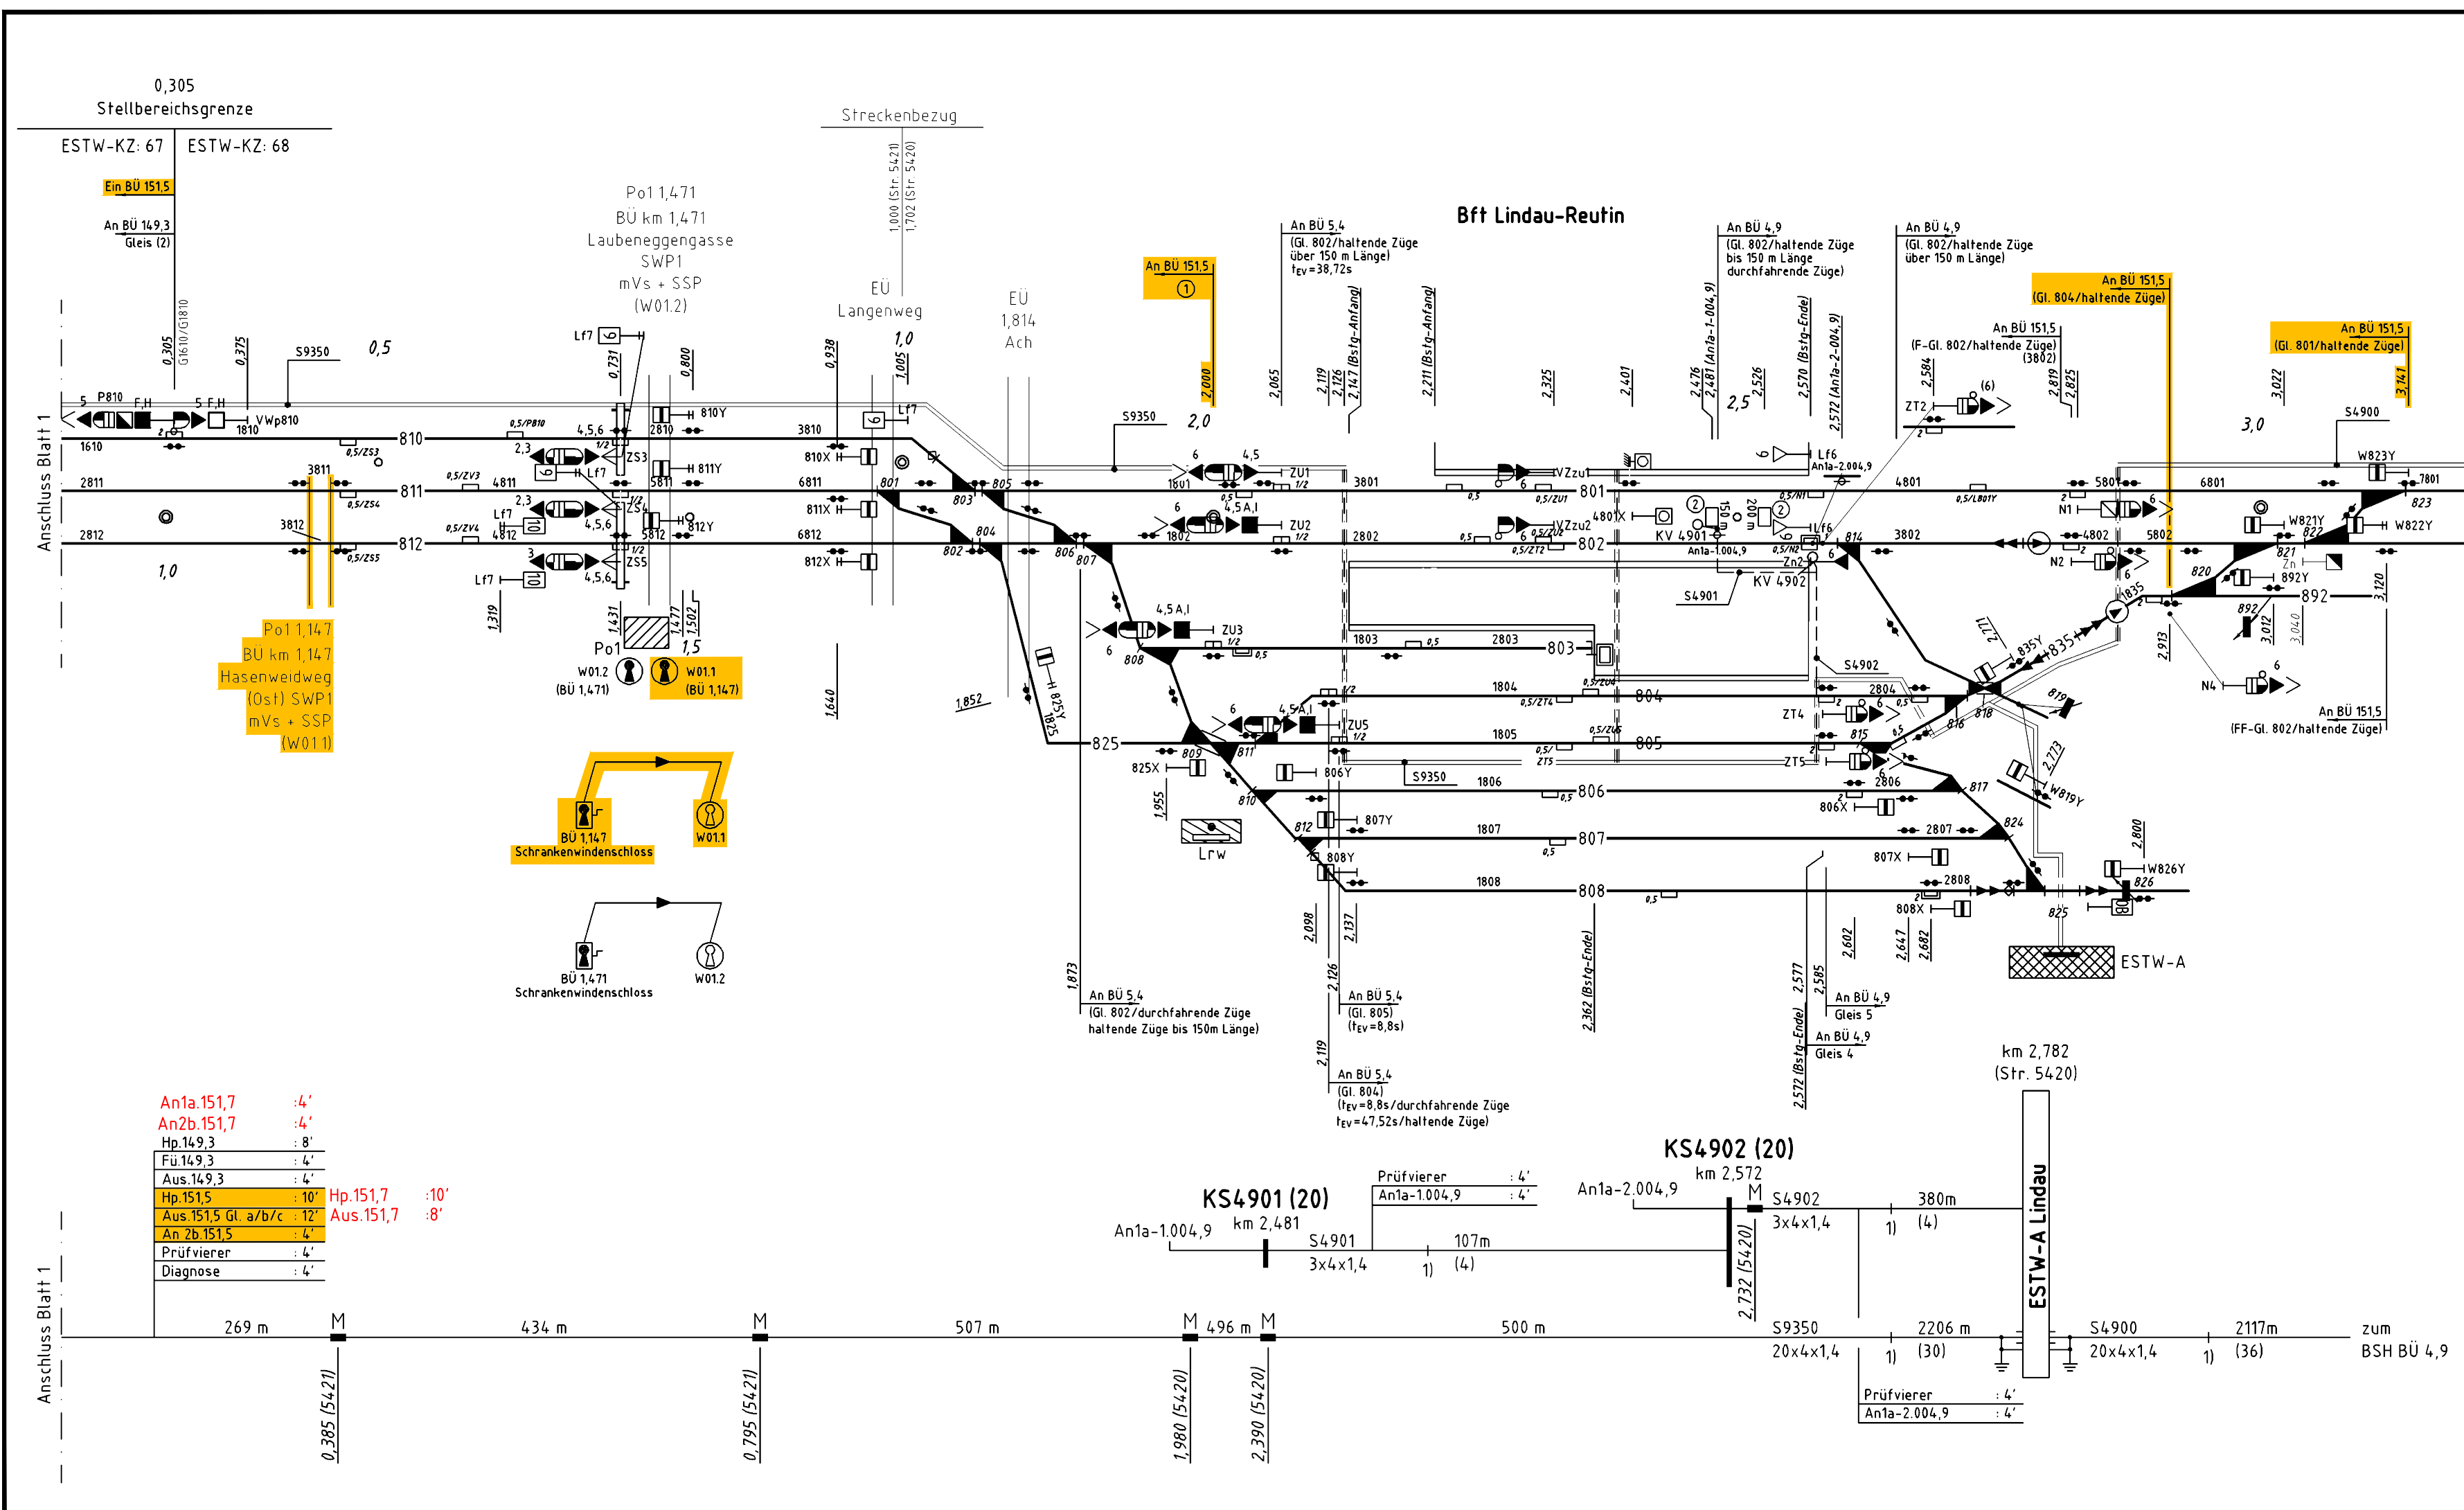

Anschluss siehe Plan-BÜ 4, 9/5, 4
schem. Lage- und Kabelübersichtsplan BÜ
Plan-Nr.: 5420.0004, 9.24/03/07

- Bemerkungen:**
- Kabeltypen:
1) AJ-2Y(L)2YDB2Y nx4x1,4, r_k 400
- ① Einstellung Fahrstraße 68ZU3 68P810
- ② Orientierungszeichen gem. RIL 301.9001(17) für zeitgerechte Einschaltung BÜ 4, 9

■ 214.0513615 ■											

Index	Änderungen bzw. Ergänzungen	Name	Datum
Prüfvermerke			
weitere Prüfergebnisse bzw. Zustimmungen von Dritten o. ähnl.		Die Übereinstimmung der Zeichnung mit der Ausführung bestätigt:	
		Für den Auftragnehmer: Ort, Datum, Unterschrift	
		Für die DB InfraGO: Ort, Datum, Unterschrift	
fachtechn. bzw. bautechn. Prüfung		Eisenbahn-Bundesamt	
		Gleichstellung mit dem Prüfaxemplar wird bescheinigt	
		Ort, Datum, Unterschrift	
Lageskizze			
Anlage 3.3.2.2.7			
Nur zur Ausschreibung			
Zur Vorlage beim EBA freigegeben:		zur Ausführung genehmigt:	
Ort, Datum, Unterschrift		Ort, Datum, Unterschrift	
Auftragnehmer:		Planverfasser:	
Ingenieurgesellschaft für Sicherungstechnik und Bau mbH Heidelberger Straße 14 01189 Dresden Telefon +49 351 207 22 0 Telefax +49 351 207 22 15		Ingenieurgesellschaft für Sicherungstechnik und Bau mbH Heidelberger Straße 14 01189 Dresden Telefon +49 351 207 22 0 Telefax +49 351 207 22 15	
Anlagen-Nr.: 16.2.2.6		Blatt 2-	
Auftrag-Nr.: 24.266.00			
Datum		Name	
bearb. 12/2025		May	
gez. 12/2025		Milbrand	
gepr. 12/2025		Schema	
Bauherr:		Planung:	
DB InfraGO AG Projekte Knoten Lindau / Allgäu III-S-P-L Richterstraße 5 80634 München		Plan-Nr.: 5362.149.3.24/03/07	
Maßstab:		BÜ 149,3 / BÜ 151,5 schem. Lage- und Kabelübersichtsplan BÜ Strecke 5421 km 0,2 - km 2,5; Strecke 5420 km 0,9 - km 3,2	
1:5000			
Projekt:		Maßnahmenbündel im Bahnknoten Lindau	
Strecke:		5420 Lindau Insel - Lindau-Reutin Grenze; 5421 Lindau-Aeschach Abzw - Lindau-Reutin; 5362 Buchloe - Lindau	
Bauwerksnummer		Brückennr.	
Strecke		Kilometer	
Kennzahl		Barcode	
5362/5420/5421/4530		*	