


"Zur Wahrung der Urheberrechte ist eine Weitergabe an andere Nutzer nicht zulässig.
Datenquelle: DB InfraGO AG"

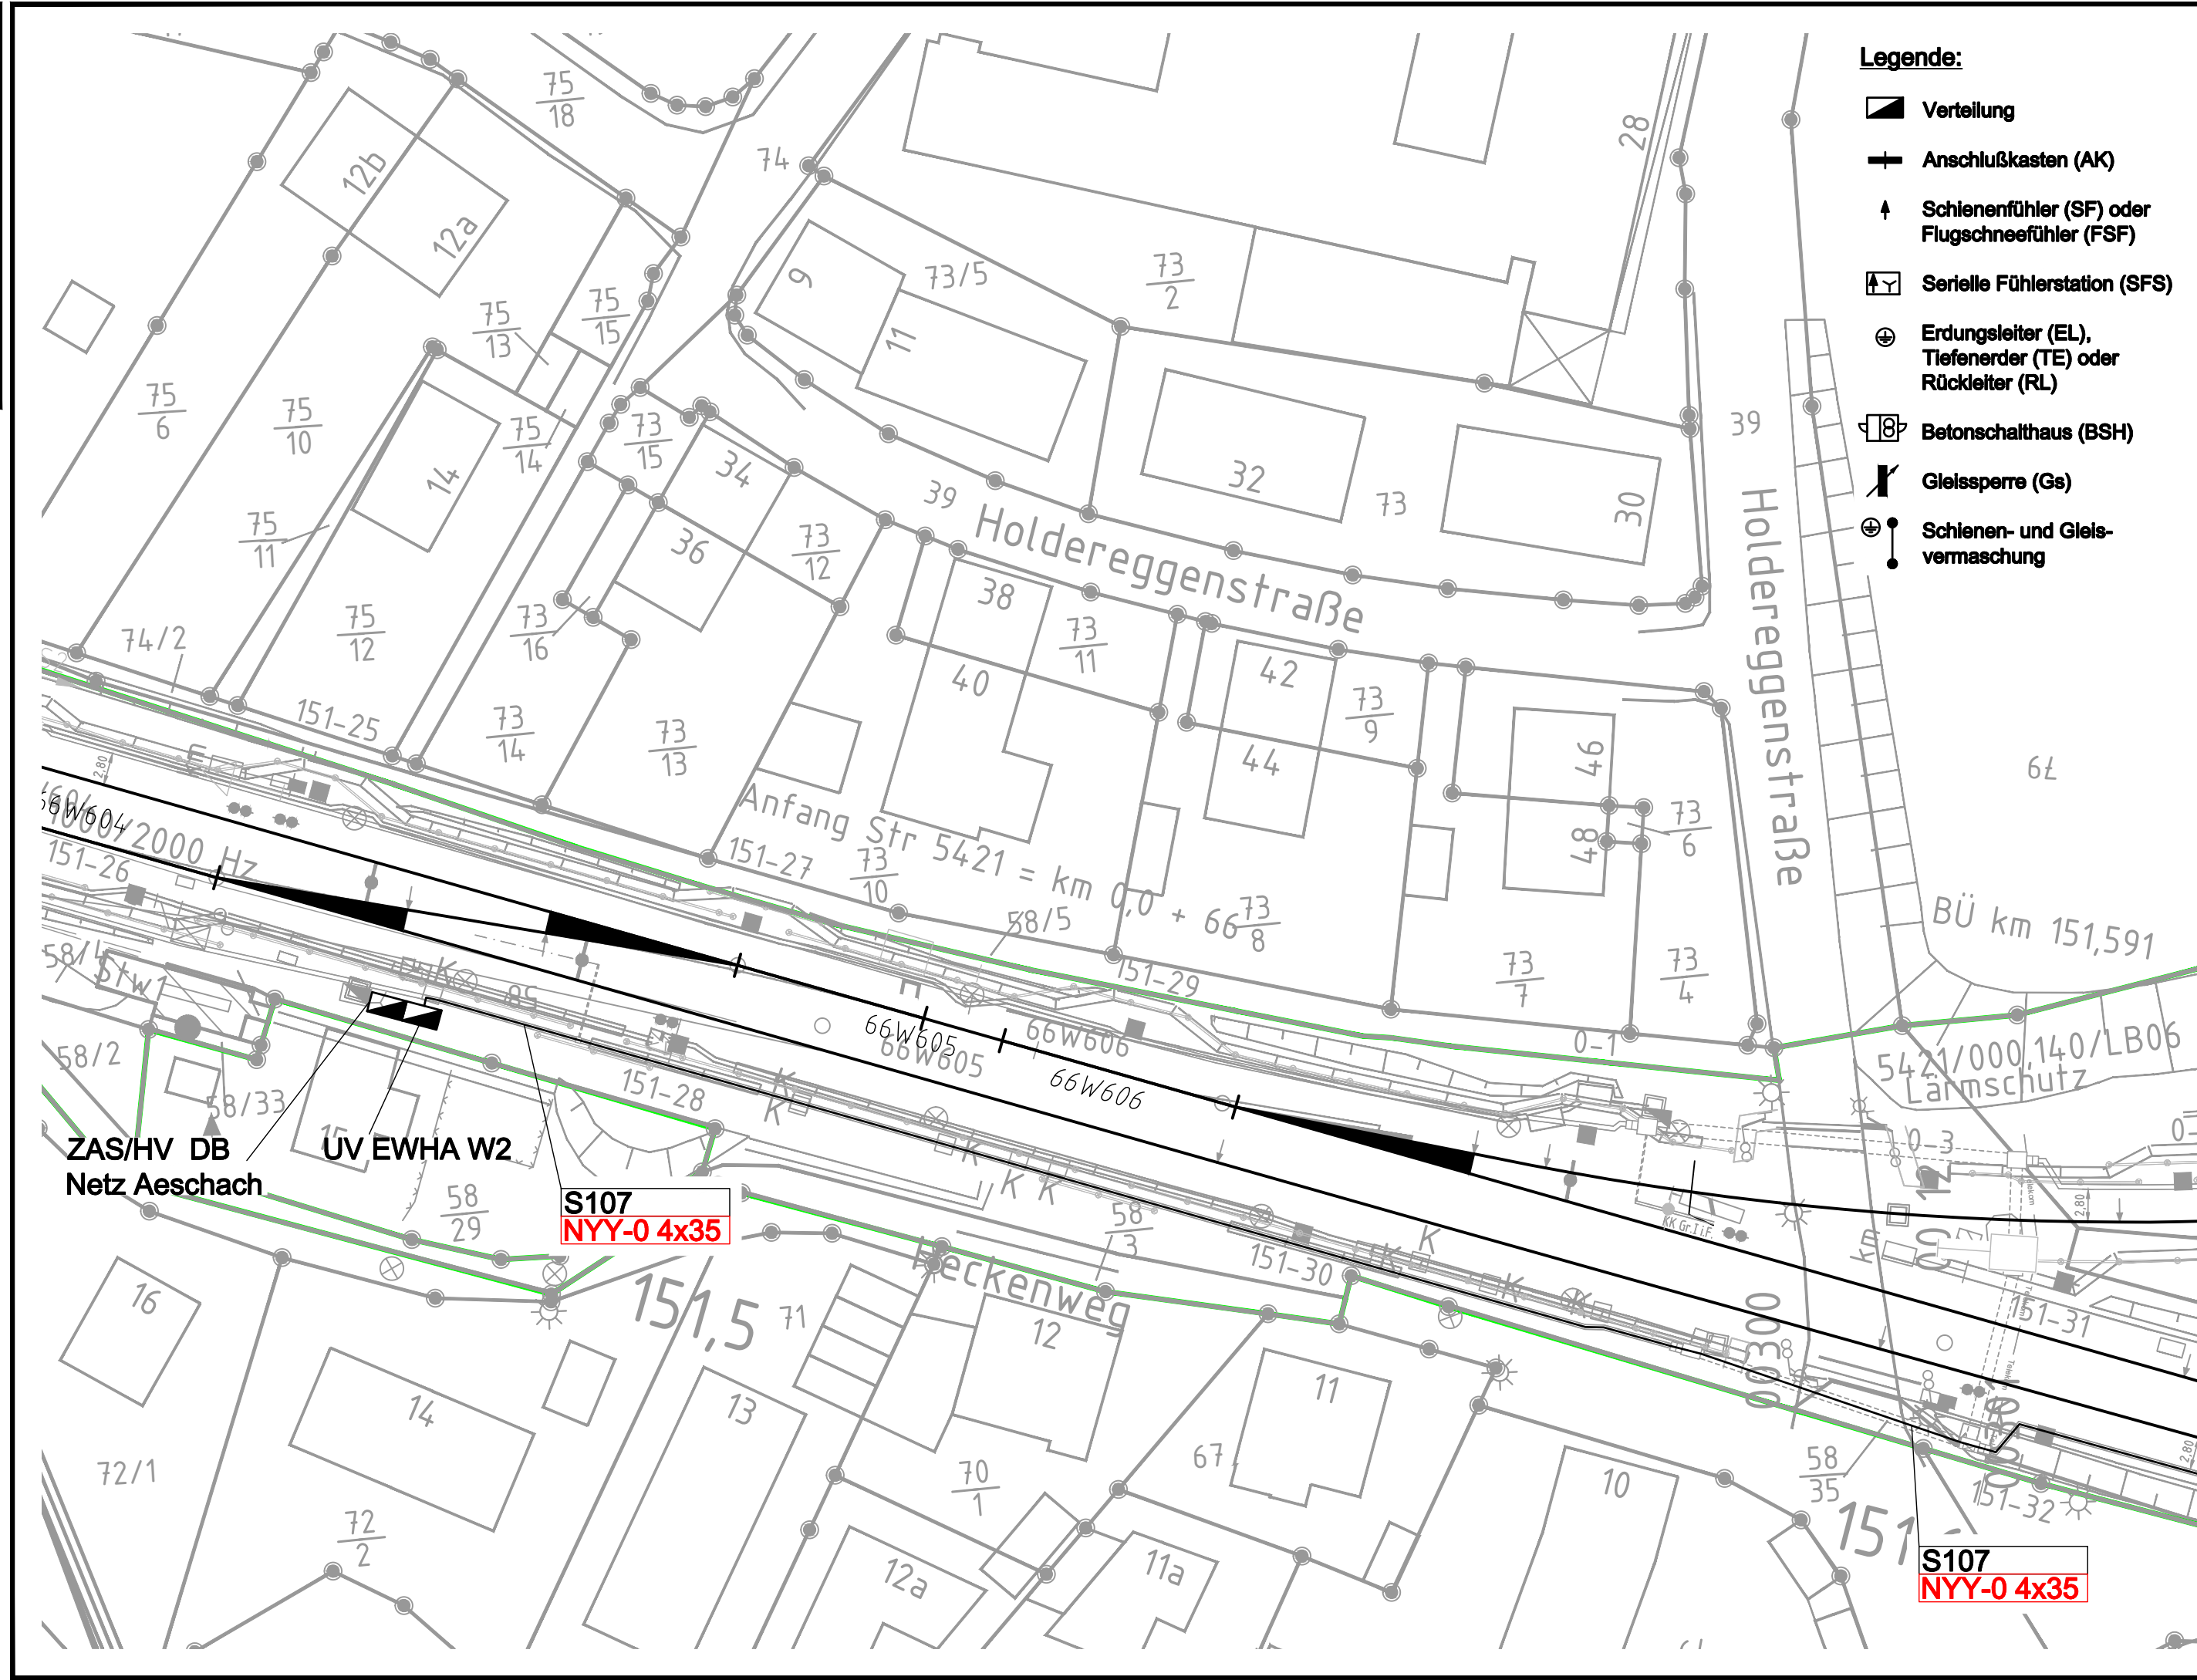

Legende:

- Verteilung
- Anschlußkasten (AK)
- Schienenfühler (SF) oder Flugschneefühler (FSF)
- Serielle Fühlerstation (SFS)
- Erdungsleiter (EL), Tiefenerder (TE) oder Rückleiter (RL)
- Betonschaltheus (BSH)
- Gleissperre (Gs)
- Schienen- und Gleisvermaschung

2133018279																				
04																				
03																				
02																				
01	Bestand	Stecher	Woldt	R. Früh	Engert															
		19.05.2020	08.06.2020	11.08.21	31.05.22															
Index	Änderung	Bear./Dat.	Gepr./Dat.	Abnah./Dat.	Übern./Dat.											Eeak5420.04.06				
1:500		Erstellt		19.05.2020		K. Stecher		ESTW Lindau - Erneuerung Stellwerkstechnik Bff Lindau-Insel, 50Hz-Versorgung, EEA DB Netz Strecke 5420 Lindau Hbf, Gl 1 - Lindau-Reutin (DB-Grenze) Kabellageplan												
B		Freigegeben				T. Woldt														
 ESA Elektroinstallations-Gesellschaft GmbH Breuer Ring 30 55468 Griesheim Tel: 09 34 377 92 11-0 Fax: -26		Datum		Name																
		de		mm																
7_7000_EEA_BT_LP_506_a						B					1 von 3									

Index	Änderungen bzw. Ergänzungen	Name	Datum
Prüfvermerke			
weitere Prüfergebnisse bzw. Zustimmungen von Dritten o. ähnl.		Die Übereinstimmung der Zeichnung mit der Ausführung bestätigt:	
		Für den Auftragnehmer:	Ort, Datum, Unterschrift
		Für die DB InfraGO:	Ort, Datum, Unterschrift
fachtechn. bzw. bautechn. Prüfung		Eisenbahn-Bundesamt	
		Gleichstellung mit dem Prüfexemplar wird bescheinigt	
		Ort, Datum, Unterschrift	
Lageskizze		Anlage 3.3.2.3.4	
		Nur zur Ausschreibung	
Zur Vorlage beim EBA freigegeben:		zur Ausführung genehmigt:	
Ort, Datum, Unterschrift		Ort, Datum, Unterschrift	
Auftragnehmer:		Planverfasser:	
Ingenieurgesellschaft für Sicherungstechnik und Bau mbH Heidelberger Straße 14 01189 Dresden Telefon +49 351 207 22 0 Telefax +49 351 207 22 15		Ingenieurgesellschaft für Sicherungstechnik und Bau mbH Heidelberger Straße 14 01189 Dresden Telefon +49 351 207 22 0 Telefax +49 351 207 22 15	
Ort, Datum, Unterschrift		Ort, Datum, Unterschrift	
Bauherr:		Planung:	
DB InfraGO AG Projekte Knoten Lindau / Allgäu Lilli-S-P-L Richelstraße 5 80634 München		Anlagen-Nr.: 16.3.1 Blatt 1- Auftrag-Nr.: 24 266 00 Datum Name bearb. 01/2026 Wünsche gez. 01/2026 Koine gepr. 01/2026 Hüftner	
Maßstab:		Elektrotechnische Energieanlagen Bahnübergang km 151,7 Kabellageplan	
1:500			
Projekt:		Maßnahmenbündel im Bahnknoten Lindau Maßnahme G: Beseitigung des Bahnübergangs Hasenweidweg Ost	
Strecke:		5420 Lindau Insel - Lindau-Reutin Grenze; 5421 Lindau-Aeschach Abzw - Lindau-Reutin; 5362 Buchloe - Lindau	
Bauwerksnummer		Brückennr.	
Strecke		Kennzahl	
5362/5420/5421/4530 *		Barcode	