


"Zur Wahrung der Urheberrechte ist eine Weitergabe an andere Nutzer nicht zulässig.
Datenquelle: DB InfraGO AG"

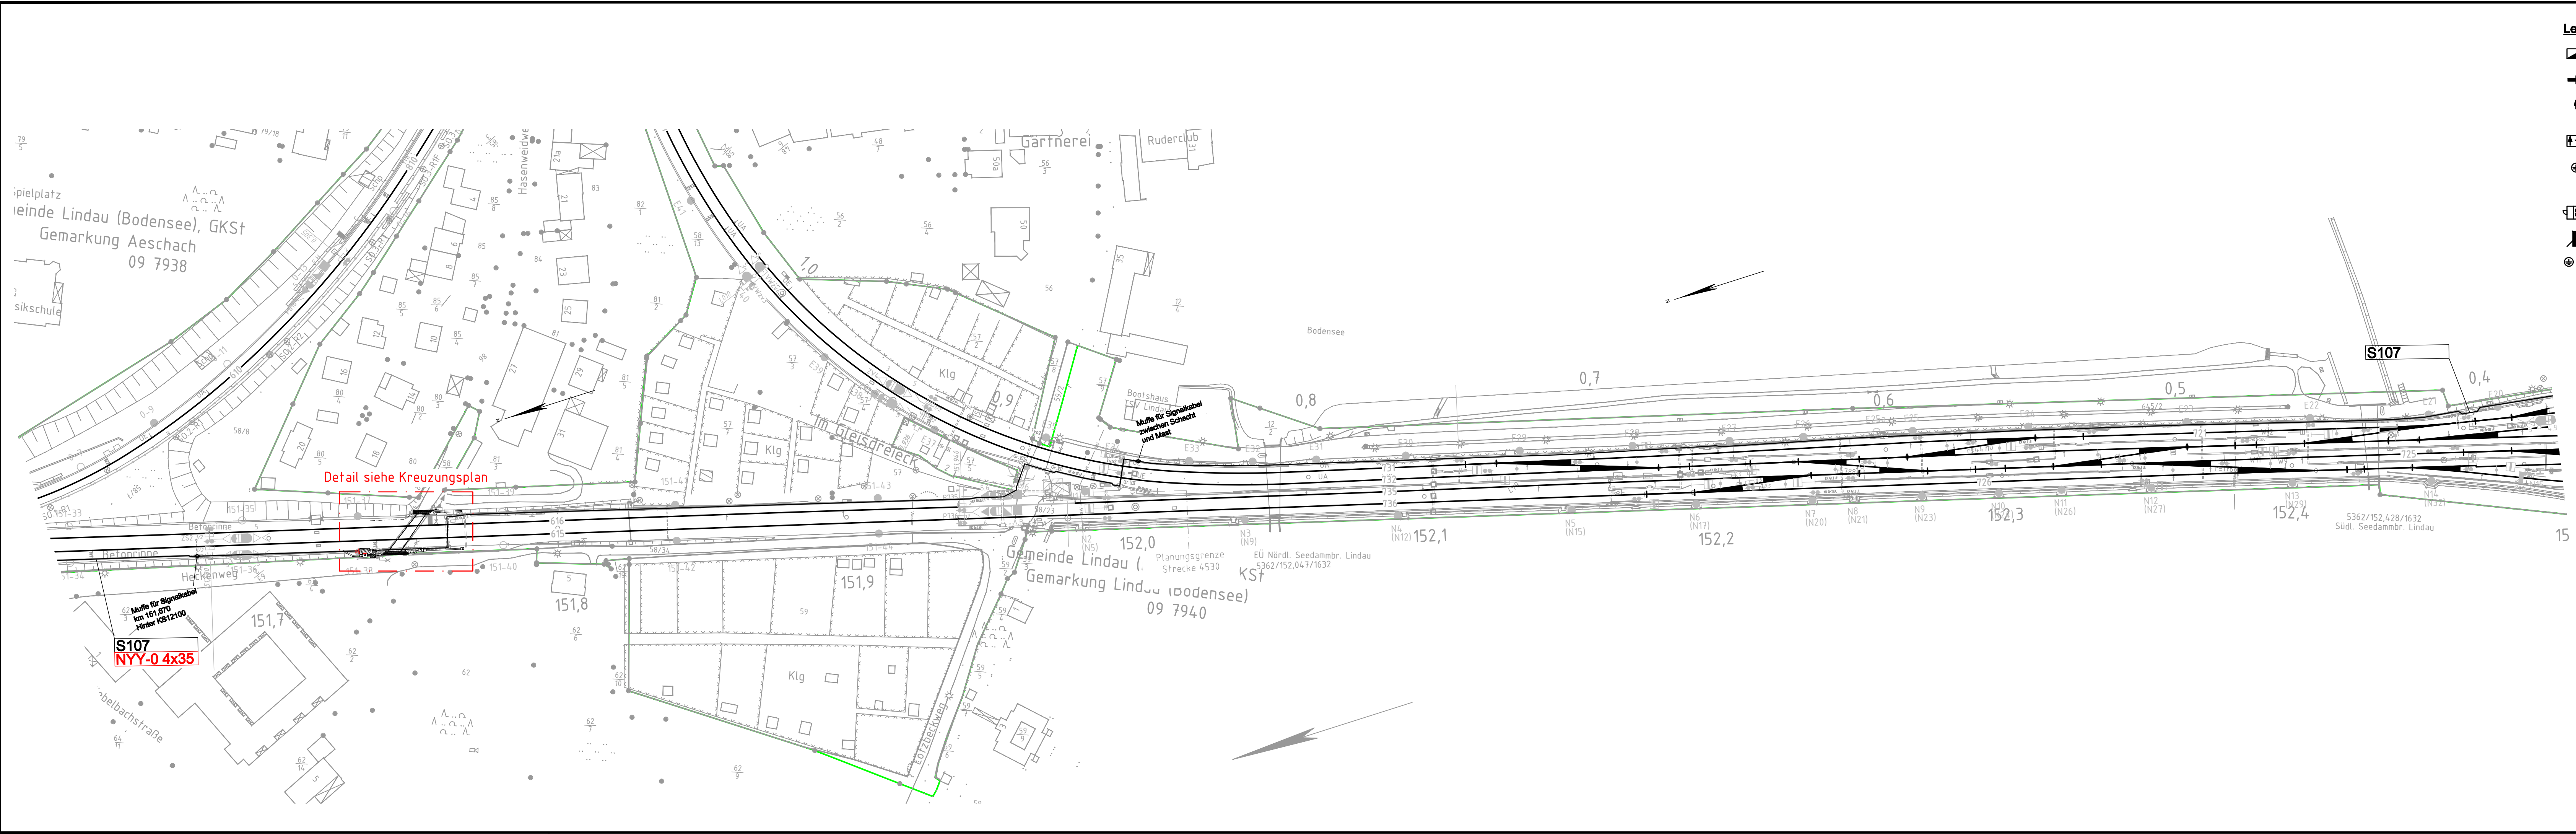

- Legende:**
- Verteilung
 - Anschlusskasten (AK)
 - Schienenfühler (SF) oder Flugschneefühler (FSF)
 - Serielle Fühlerstation (SFS)
 - Erdungsleiter (EL), Tiefererder (TE) oder Rückleiter (RL)
 - Betonschalttafel (BSH)
 - Gleissperre (Gs)
 - Schienen- und Gleisvermaschung

2133018280			
04			
03			
02			
01	Bestand	Stecher	Woldt
Änderung	Bear./Dat.	Gepr./Dat.	Handl./Dat.
1:500	Erstellt	19.05.2020	K. Stecher
B	Geprüft	08.06.2020	T. Woldt
	Freigegeben		
ESTW Lindau - Erneuerung Stellwerkstechnik Bf Lindau-Insel, 50Hz-Versorgung, EEA DB Netz Strecke 5420 Lindau Hbf, Gl 1 - Lindau-Reutin (DB-Grenze) Kabellageplan			
7_7000_EEA_BT_LP_507_a			
B			
2 von 3			

Index	Änderungen bzw. Ergänzungen	Name	Datum
Prüfvermerke			
weitere Prüfergebnisse bzw. Zustimmungen von Dritten o. ähnl.		Die Übereinstimmung der Zeichnung mit der Ausführung bestätigt:	
		Für den Auftragnehmer: Ort, Datum, Unterschrift	
		Für die DB InfraGO: Ort, Datum, Unterschrift	
		Eisenbahn-Bundesamt	
fachtechn. bzw. bautechn. Prüfung		Gleichstellung mit dem Prüfexemplar wird bescheinigt	
		Ort, Datum, Unterschrift	
Lageskizze			
Anlage 3.3.2.3.5			
Nur zur Ausschreibung			
Zur Vorlage beim EBA freigegeben:		zur Ausführung genehmigt:	
Ort, Datum, Unterschrift		Ort, Datum, Unterschrift	
Auftragnehmer:	Planverfasser:	Anlagen-Nr.:	Blatt 1-
Ingenieurgesellschaft für Sicherheitstechnik und Bau mbH Heidelberger Straße 14 01189 Dresden Telefon +49 351 207 22 0 Telefax +49 351 207 22 15	Ingenieurgesellschaft für Sicherheitstechnik und Bau mbH Heidelberger Straße 14 01189 Dresden Telefon +49 351 207 22 0 Telefax +49 351 207 22 15	Auftrag-Nr.: 24 266 00	Datum Name
			bearb. 01/2026 Wünsche
			gez. 01/2026 Keine
			gepr. 01/2026 Hufner
Bauherr:	Planung:	Plan-Nr.:	
DB InfraGO AG Projekte Knoten Lindau / Allgäu Ulrichs-Park Richterstraße 5 80634 München		Eeak-5362-BUE-151-7-0002	
Maßstab:	Elektrotechnische Energieanlagen Bahnübergang km 151,7 Kabellageplan		
1:1000			
Projekt:	Maßnahmenbündel im Bahnknoten Lindau Maßnahme G: Beseitigung des Bahnübergangs Hasenweidweg Ost		
Strecke:	5420 Lindau Insel - Lindau-Reutin Grenze; 5421 Lindau-Aeschach Abzw - Lindau-Reutin; 5362 Buchloe - Lindau		
Bauwerksnummer		Brückennr.	
Strecke	Kilometer	Kennzahl	
5362/5420/5421/4530	*	*	Barcode