


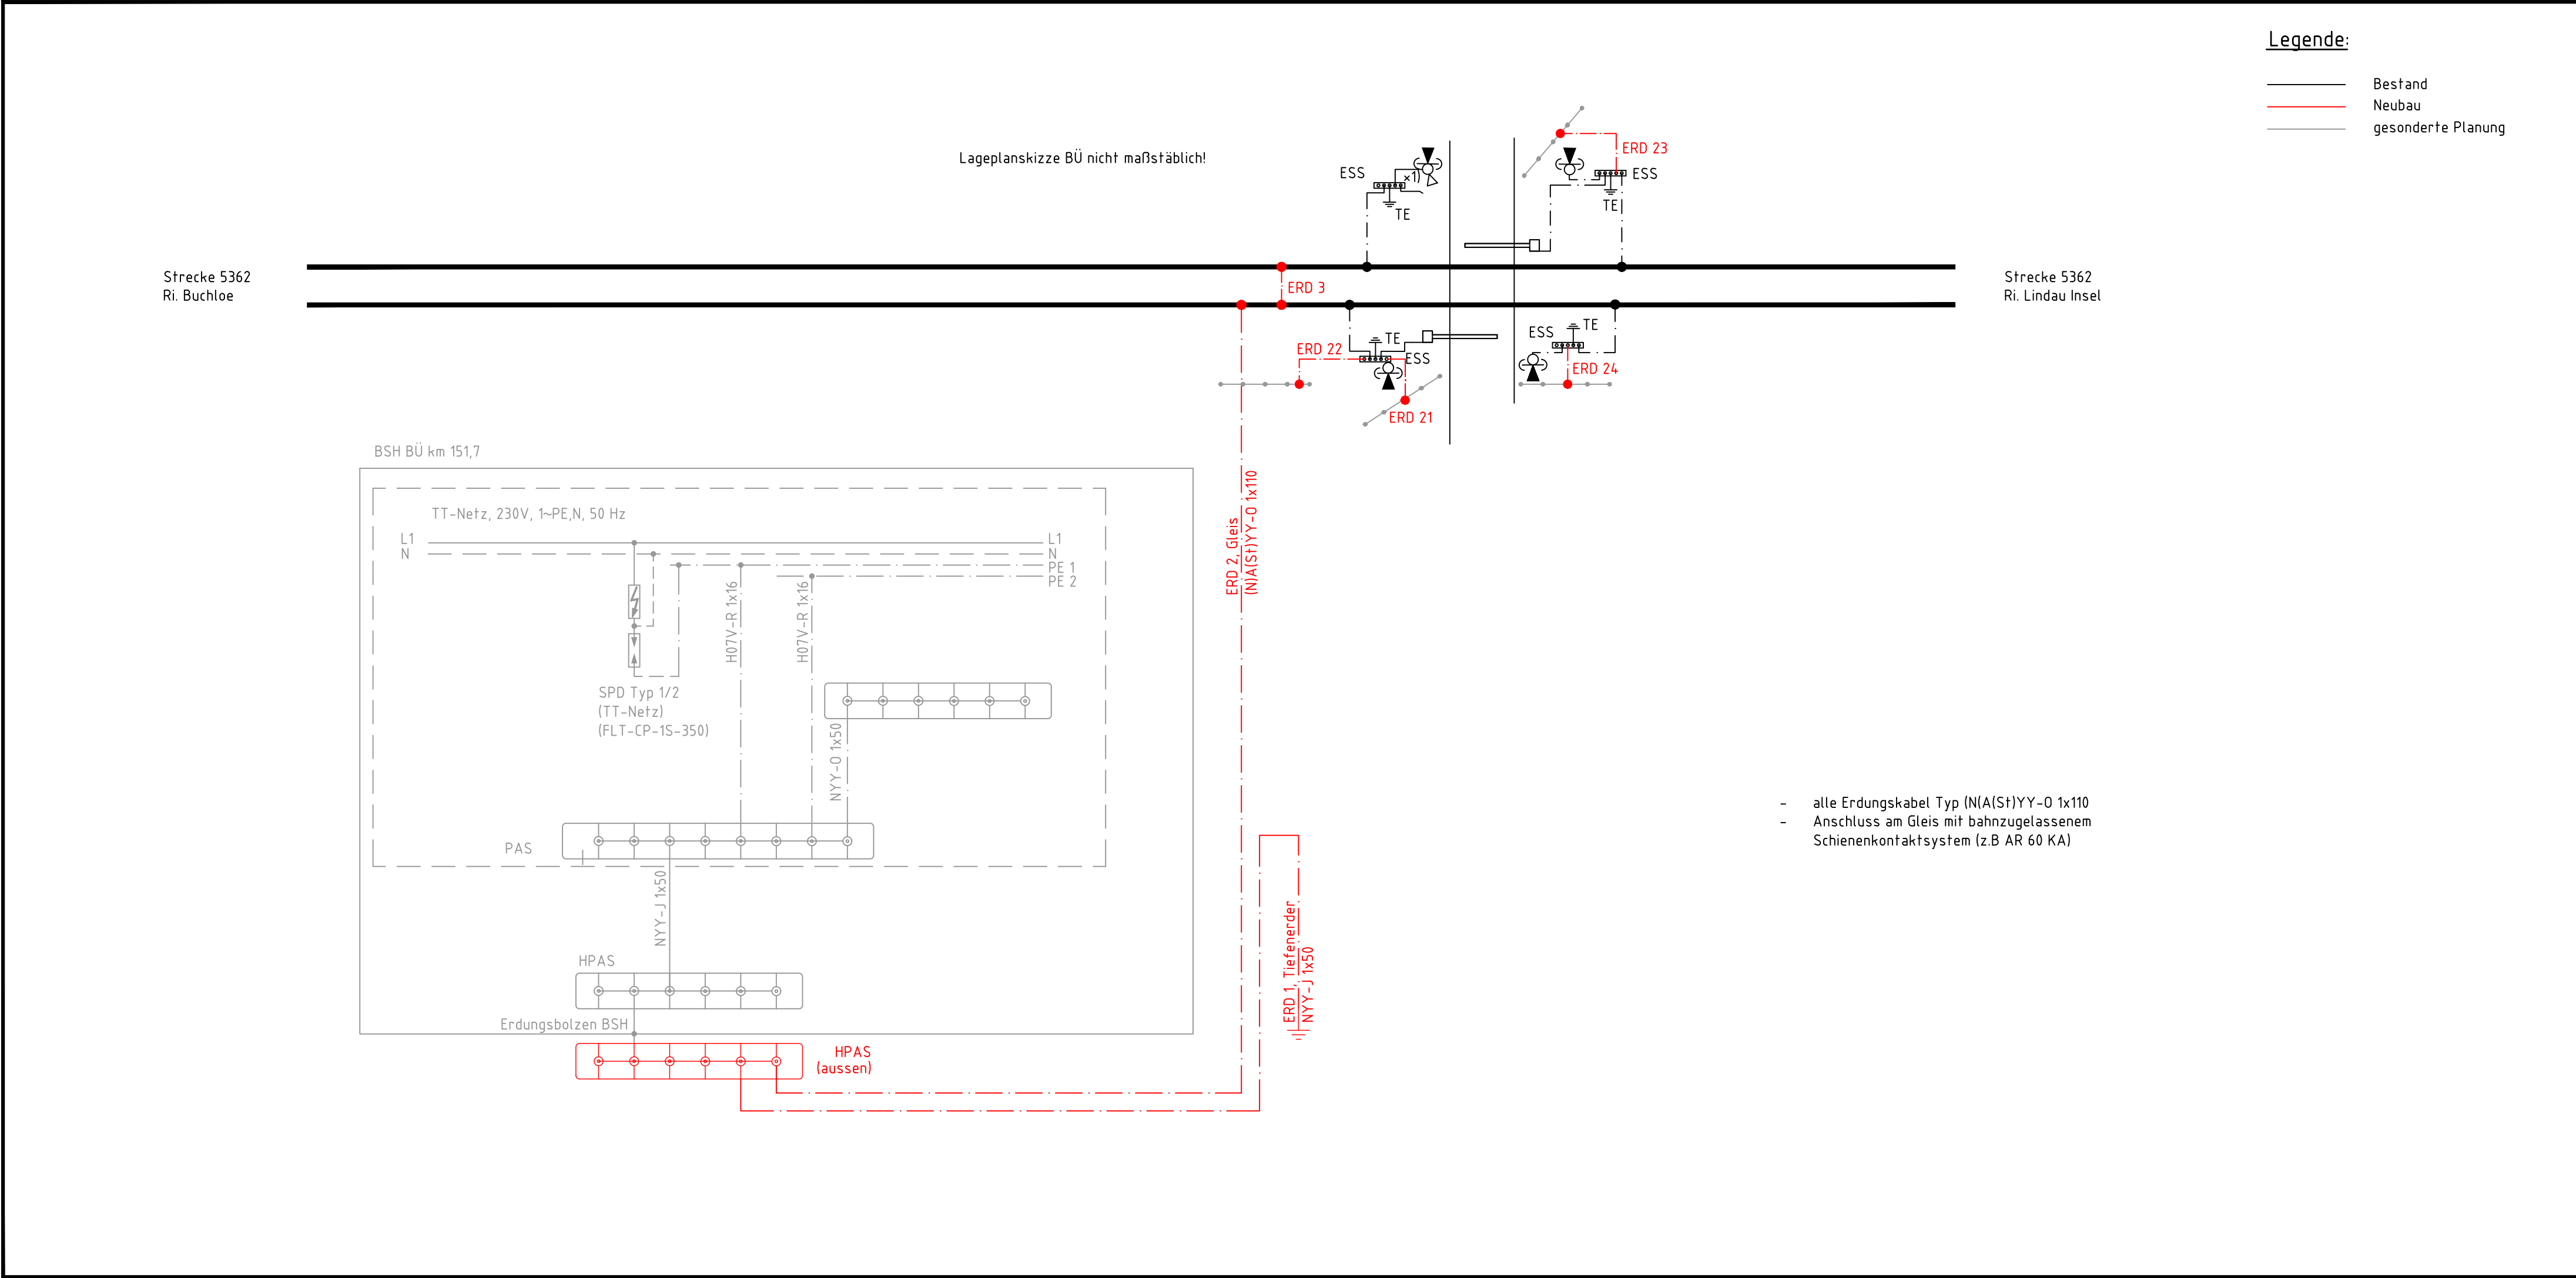

Index	Änderungen bzw. Ergänzungen	Name	Datum
Prüfvermerke			
weitere Prüfergebnisse bzw. Zustimmungen von Dritten o. ähnl.		Die Übereinstimmung der Zeichnung mit der Ausführung bestätigt: Für den Auftragnehmer: _____ Für die DB InfraGO: _____ Eisenbahn-Bundesamt	
fachtechn. bzw. bautechn. Prüfung		Gleichstellung mit dem Prüfexemplar wird bescheinigt Ort, Datum, Unterschrift	
Lageskizze			
Anlage 3.3.2.3.6			
Nur zur Ausschreibung			
Zur Vorlage beim EBA freigegeben:		zur Ausführung genehmigt:	
Ort, Datum, Unterschrift		Ort, Datum, Unterschrift	
Auftragnehmer: Ingenieurgesellschaft für Sicherheitstechnik und Bau mbH Heidelberger Straße 14 01189 Dresden Telefon +49 351 207 22 0 Telefax +49 351 207 22 15		Planverfasser: Ingenieurgesellschaft für Sicherheitstechnik und Bau mbH Heidelberger Straße 14 01189 Dresden Telefon +49 351 207 22 0 Telefax +49 351 207 22 15	
Bauherr: DB InfraGO AG Projekte Knoten Lindau / Allgäu Lill-S-P-L Richelstraße 5 80634 München		Planung:	
Anlagen-Nr.: 16.3.3 Auftrag-Nr.: 24 266 00		Blatt 1-	
bearb. 01/2026 gez. 01/2026		Name Wünsche Wünsche Hüttner	
Ort, Datum, Unterschrift		Ort, Datum, Unterschrift	
Plan-Nr.: Eeae-5362-BÜ_151-7-0003		Planart: Entwurfsplanung	
Planzeichen:		Blattgr.: 780x297	
Einwirkungen (Lastmodelle):		Koordinaten- und Höhensystem:	
Projekt: Maßnahmenbündel im Bahnknoten Lindau Maßnahme G: Beseitigung des Bahnübergangs Hasenweidweg Ost Strecke: 5420 Lindau Insel – Lindau-Reutin Grenze; 5421 Lindau-Aeschach Abzw – Lindau-Reutin; 5362 Buchloe – Lindau			
Bauwerksnummer		Brückennr.	
Strecke		Kennzahl	
5362/5420/5421/4530 *		* *	
Barcode			