


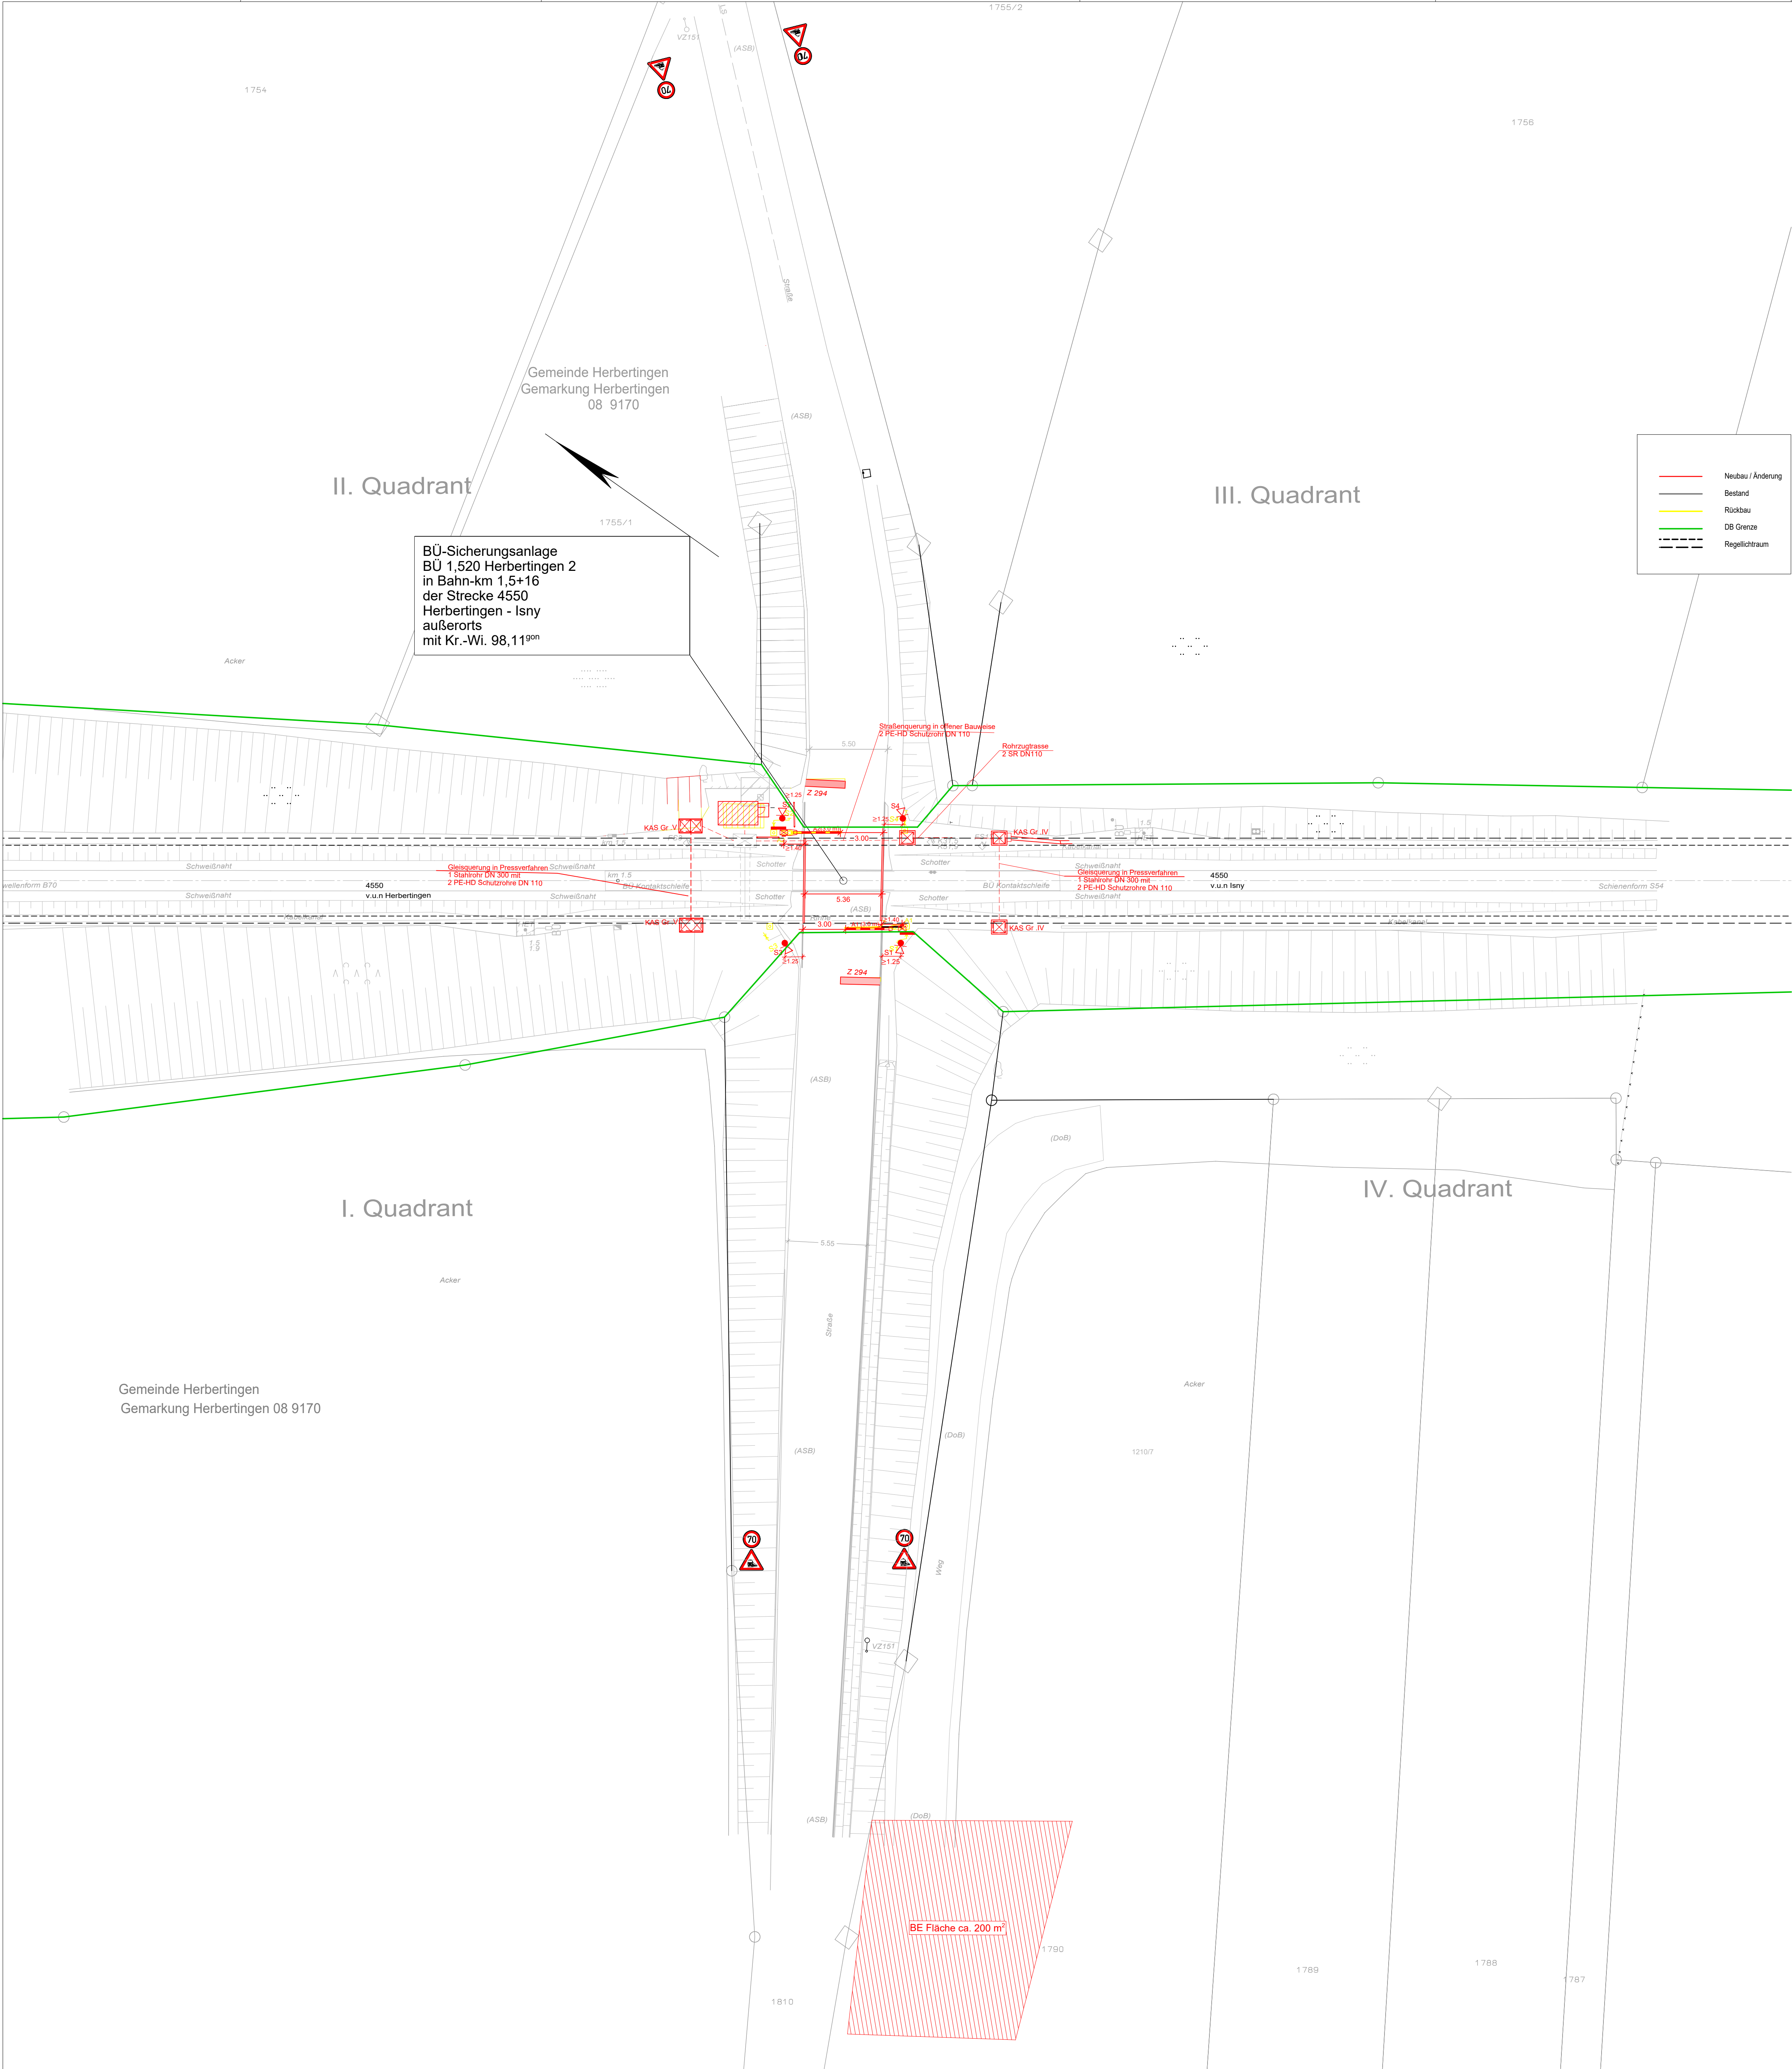

Neubau / Änderung
Bestand
Rückbau
DB Grenze
Regellichtraum

Zeichenerklärung

● Stahlbetonmast	☐ Schaltheus
☼ Lichtmast	— Schrankenbetrieb mit Schrankenbaum (A)
⊥ Andreakreuz	⊗ Kontrollschacht
⊥ Andreakreuz mit Fußgängerschutz	▤ Straßeneinlauf
▽ Lichtzeichen: rot, gelb (S)	⊠ Kabelschacht
🔊 Akustische Warneinrichtung (L)	○ Flurstücksgrenze
☐ Fahrzeugsensor	

Index: Änderungen bzw. Ergänzungen		Name:		Datum:	
Prüfvermerke					
die Übereinstimmung der Zeichnung mit der Ausführung bestätigt			Freigabe zur Prüfung		
für den Auftragnehmer: Ort, Datum, Name in Druckbuchstaben, Unterschrift			Ort, Datum, Name in Druckbuchstaben, Unterschrift Prüfungsbüro		
für die DB: Ort, Datum, Name in Druckbuchstaben, Unterschrift			Ort, Datum, Name in Druckbuchstaben, Unterschrift (BVB)		
Interoperabilität geprüft (benannte Stelle), Name			Gefährdung zur Bauausführung		
Ort, Datum, Name in Druckbuchstaben, Unterschrift Qualitätsicherung			geprüft		
Ort, Datum, Name in Druckbuchstaben, Unterschrift Einleitungs-Büro			geprüft		
DB InfraGO Freigabe der Ausführungunterlagen ☐ mit Regelungen durch den BVB Freigabe-Nr.:					
Ort, Datum, Name in Druckbuchstaben, Unterschrift (BVB)					
Bauherr: DB InfraGO		Projektstellung: DB		Planung: Auftragnehmer (AN)	
DB InfraGO AG U.S.N.-SP Schwarzwaldstr. 86 76137 Karlsruhe		DB Engineering & Consulting GmbH Part of DB E.C.O. Group 1.TD-SW-AP-SW-P Hofmann-Hauptbahnhof 5 76137 Karlsruhe		Müller Ingenieurbüro GmbH Eltener Straße 27 76137 Karlsruhe Tel. 071518180-0 Fax 071518180-30	
Ort, Datum, Unterschrift		Ort, Datum, Unterschrift		Ort, Datum, Unterschrift	
Lagegröße (unmaßstäblich):		Ort, Datum, Unterschrift		Ort, Datum, Unterschrift	
Projektnummer DB: G.016266938		BMA-Datenkodierung:		Planzeichen: KAS_200_1035_11_SB_EPH_3_H_LIE_GLP_001	
Planart: Entwurf		Höhen- und Koordinatensystem: DB_Ref, DB_Ref2016		Einmerkungen (Lagegröße): LM 1, LM 71, SW2	
Entwurfsgeschwindigkeit: 70 km/h		Kilometer: 1,5+16			
Bauwerksnummer: 4550		Streckenabschnitt: Herbertingen - Isny		BÜ 1,520 Herbertingen Baustelleneinrichtungsplan Gemeinde Herbertingen, Gemarkung Herbertingen 08 9170	
1:200		Enthalt: 03/2025		Mischel	
06:02		Geprüft: 03/2025		Sawwan	
		Datum: 03/2025		Sawwan	
		de			
				4550, Herbertingen - Isny	