


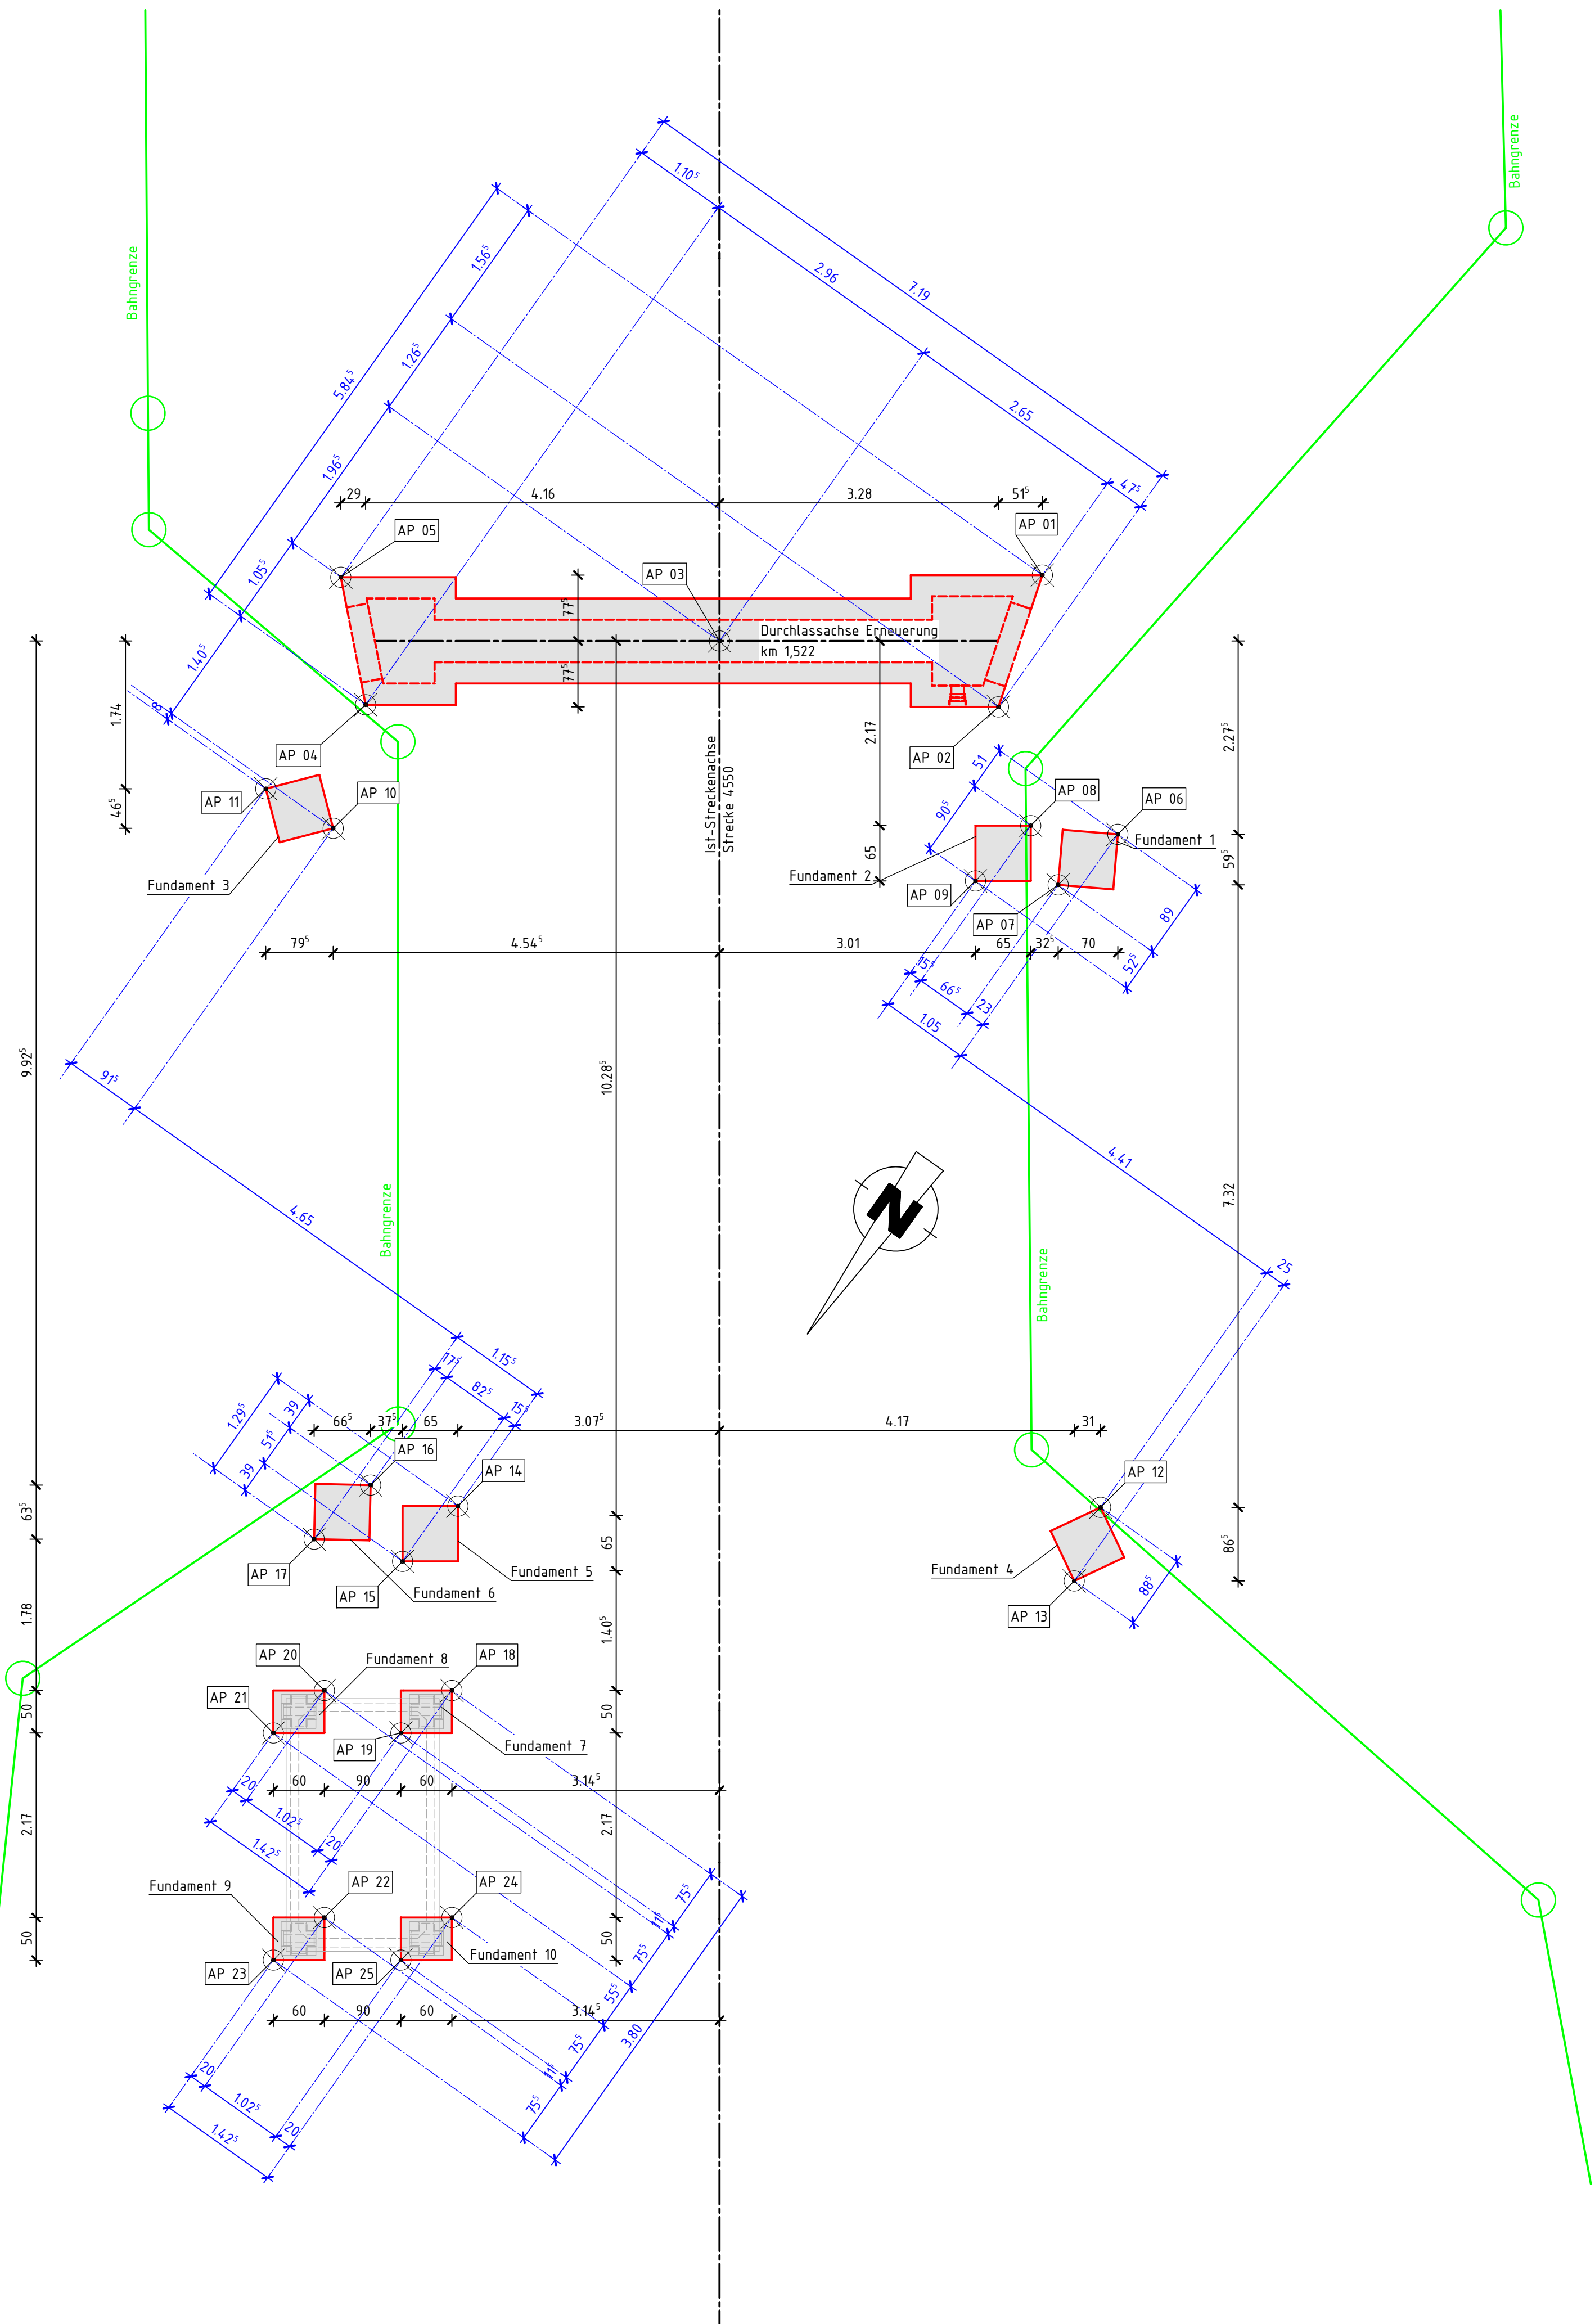

Absteckpunkte			
Koordinatensystem: DBREF			
Höhensystem: DHHN92			
Bezeichnung	Rechtswert (y)	Hochwert (x)	Höhe - UK Bauwerk (m ü.NHN)
AP 01 (Durchlass)	3532122.684	5324400.723	556,152
AP 02 (Durchlass)	3532122.209	5324402.286	556,152
AP 03 (Achse)	3532125.333	5324403.551	-
AP 04 (Durchlass)	3532128.294	5324406.570	556,096
AP 05 (Durchlass)	3532129.400	5324405.515	556,096
AP 06 (Fundament 1)	3532120.197	5324402.696	556,729
AP 07 (Fundament 1)	3532120.426	5324403.586	556,729
AP 08 (Fundament 2)	3532121.092	5324403.205	556,989
AP 09 (Fundament 2)	3532121.246	5324404.111	556,989
AP 10 (Fundament 3)	3532127.765	5324407.976	556,514
AP 11 (Fundament 3)	3532128.681	5324408.056	556,514
AP 12 (Fundament 4)	3532115.785	5324409.268	556,729
AP 13 (Fundament 4)	3532115.537	5324410.154	556,729
AP 14 (Fundament 5)	3532121.959	5324413.628	556,914
AP 15 (Fundament 5)	3532122.113	5324414.534	556,914
AP 16 (Fundament 6)	3532122.939	5324414.020	556,514
AP 17 (Fundament 6)	3532123.113	5324414.923	556,514
AP 18 (Fundament 7)	3532120.762	5324415.437	556,649
AP 19 (Fundament 7)	3532120.962	5324416.192	556,649
AP 20 (Fundament 8)	3532121.986	5324416.305	556,649
AP 21 (Fundament 8)	3532122.186	5324417.060	556,649
AP 22 (Fundament 9)	3532120.441	5324418.483	556,649
AP 23 (Fundament 9)	3532120.641	5324419.238	556,649
AP 24 (Fundament 10)	3532119.218	5324417.615	556,649
AP 25 (Fundament 10)	3532119.418	5324418.370	556,649

Index: Änderungen bzw. Ergänzungen		Name:		Datum:	
Prüfvermerke					
die Übereinstimmung der Zeichnung mit der Ausführung bestätigt:		Freigabe zur bau-, vermessungs-, erdungs-technischen Prüfung			
für den Auftragnehmer:		Ort, Datum, Name in Druckbuchstaben, Unterschrift			
für die DB ...		Ort, Datum, Name in Druckbuchstaben, Unterschrift			
Interoperabilität geprüft (benannte Stelle), Name		Ort, Datum, Name in Druckbuchstaben, Unterschrift			
Qualitätssicherung		Ort, Datum, Name in Druckbuchstaben, Unterschrift			
Eisenbahn-Bundesamt		Ort, Datum, Name in Druckbuchstaben, Unterschrift (BVB)			
Ort, Datum, Unterschrift		Ort, Datum, Unterschrift			
Lageskizze (unmaßstäblich):		Projektnummer DB: G.016267039			
Bauherr: DB InfraGO AG		Projektleitung:		Auftragnehmer (ANI):	
Projekte Freiburg KIB 2		V.II-SW-F-L		Planung: DB Bahnbau Gruppe	
Schwarzwaldstr. 82		76137 Karlsruhe		DB Bahnbau Gruppe GmbH	
Ort, Datum, Unterschrift		Ort, Datum, Unterschrift		Ort, Datum, Unterschrift	
Strecke: 4550		Streckenabschnitt: Herbertingen - Isny		Planzeichen: Idlp	
1:50		Erstellt: 30.06.2026		Planart: Ausführungsplan	
A		Geprüft: 30.06.2026		Höhen- und Koordinatensystem: DHHN92, DBREF	
DB Bahnbau Gruppe		Datum: de		Entwurfsgeschwindigkeit: ≤ 100 km/h	
H/B = 594 / 600 (0.36m²)		Barcodenummer: 3999		Kilometer: 1,520	
Erneuerung Durchlass und BÜ bei Herbertingen		Absteckplan			
A-AS01					