


Das Urheberrecht liegt bei der DB Netz AG  
IPID-Portal - Kopie - nur zur Information

Für Planungen ist immer eine Datenabforderung bei den regionalen Stellen der DB Netz AG notwendig

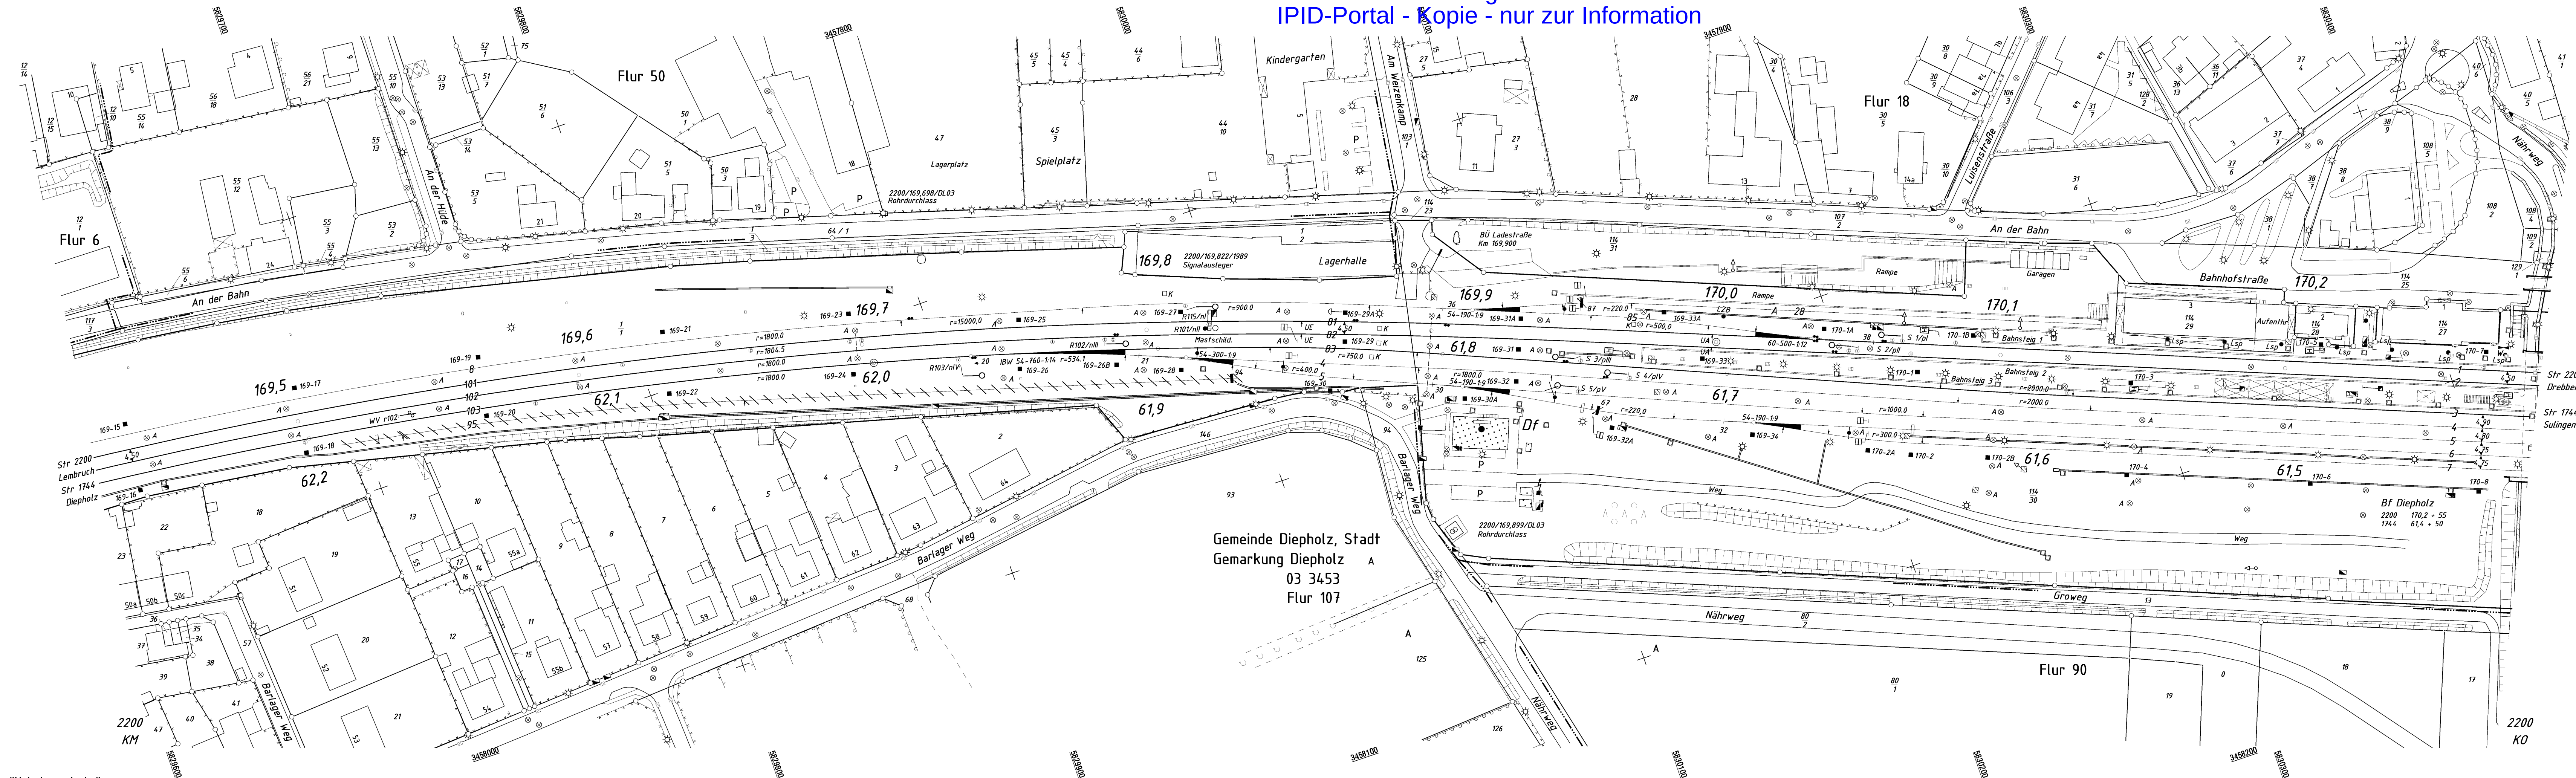

"Urberschutz" -  
alle Nutzungsrechte bei der DB Netz AG

Zur Wahrung der Urheberrechte ist eine Weitergabe an andere Nutzer nicht statthaft

|            |                         |                                                                                       |      |                       |            |
|------------|-------------------------|---------------------------------------------------------------------------------------|------|-----------------------|------------|
| 1345003371 |                         |  |      | Ivl 2200 KN           |            |
|            |                         | Region Nord<br>ISO-NORD@deutschebahn.com                                              |      |                       |            |
| S          | G.016128545 GND         | 01.04.2022                                                                            | Brc  |                       |            |
| R          | Verkauf Flst. 114/31    | 14.01.2019                                                                            | Bru  | Bearb. 9.2001         | Weitekamp  |
| Q          | Rückbau Bahnsteigzugang | 25.01.2017                                                                            | Wei  | Gep.                  |            |
| P          | Flst. 114/27 und 114/28 | 27.07.2015                                                                            | Lan  | Norm                  | 27.06.2023 |
| Q          | Kabelverteilerschränke  | 06.05.2015                                                                            | int  | Maßstab 1: 1000       |            |
| N          | IG-Import! Str. 1144    | 17.06.2014                                                                            | SoF  |                       |            |
| M          | Feldvergleich           | 08.01.2014                                                                            | GiR  |                       |            |
| L          | Feldvergleich           | 30.06.2011                                                                            | Nos  |                       |            |
| Zust.      | Änderung                | Datum                                                                                 | Name | Urspr: Ivl v. 12.1991 | DB-REF     |

DIN-Format A 3