
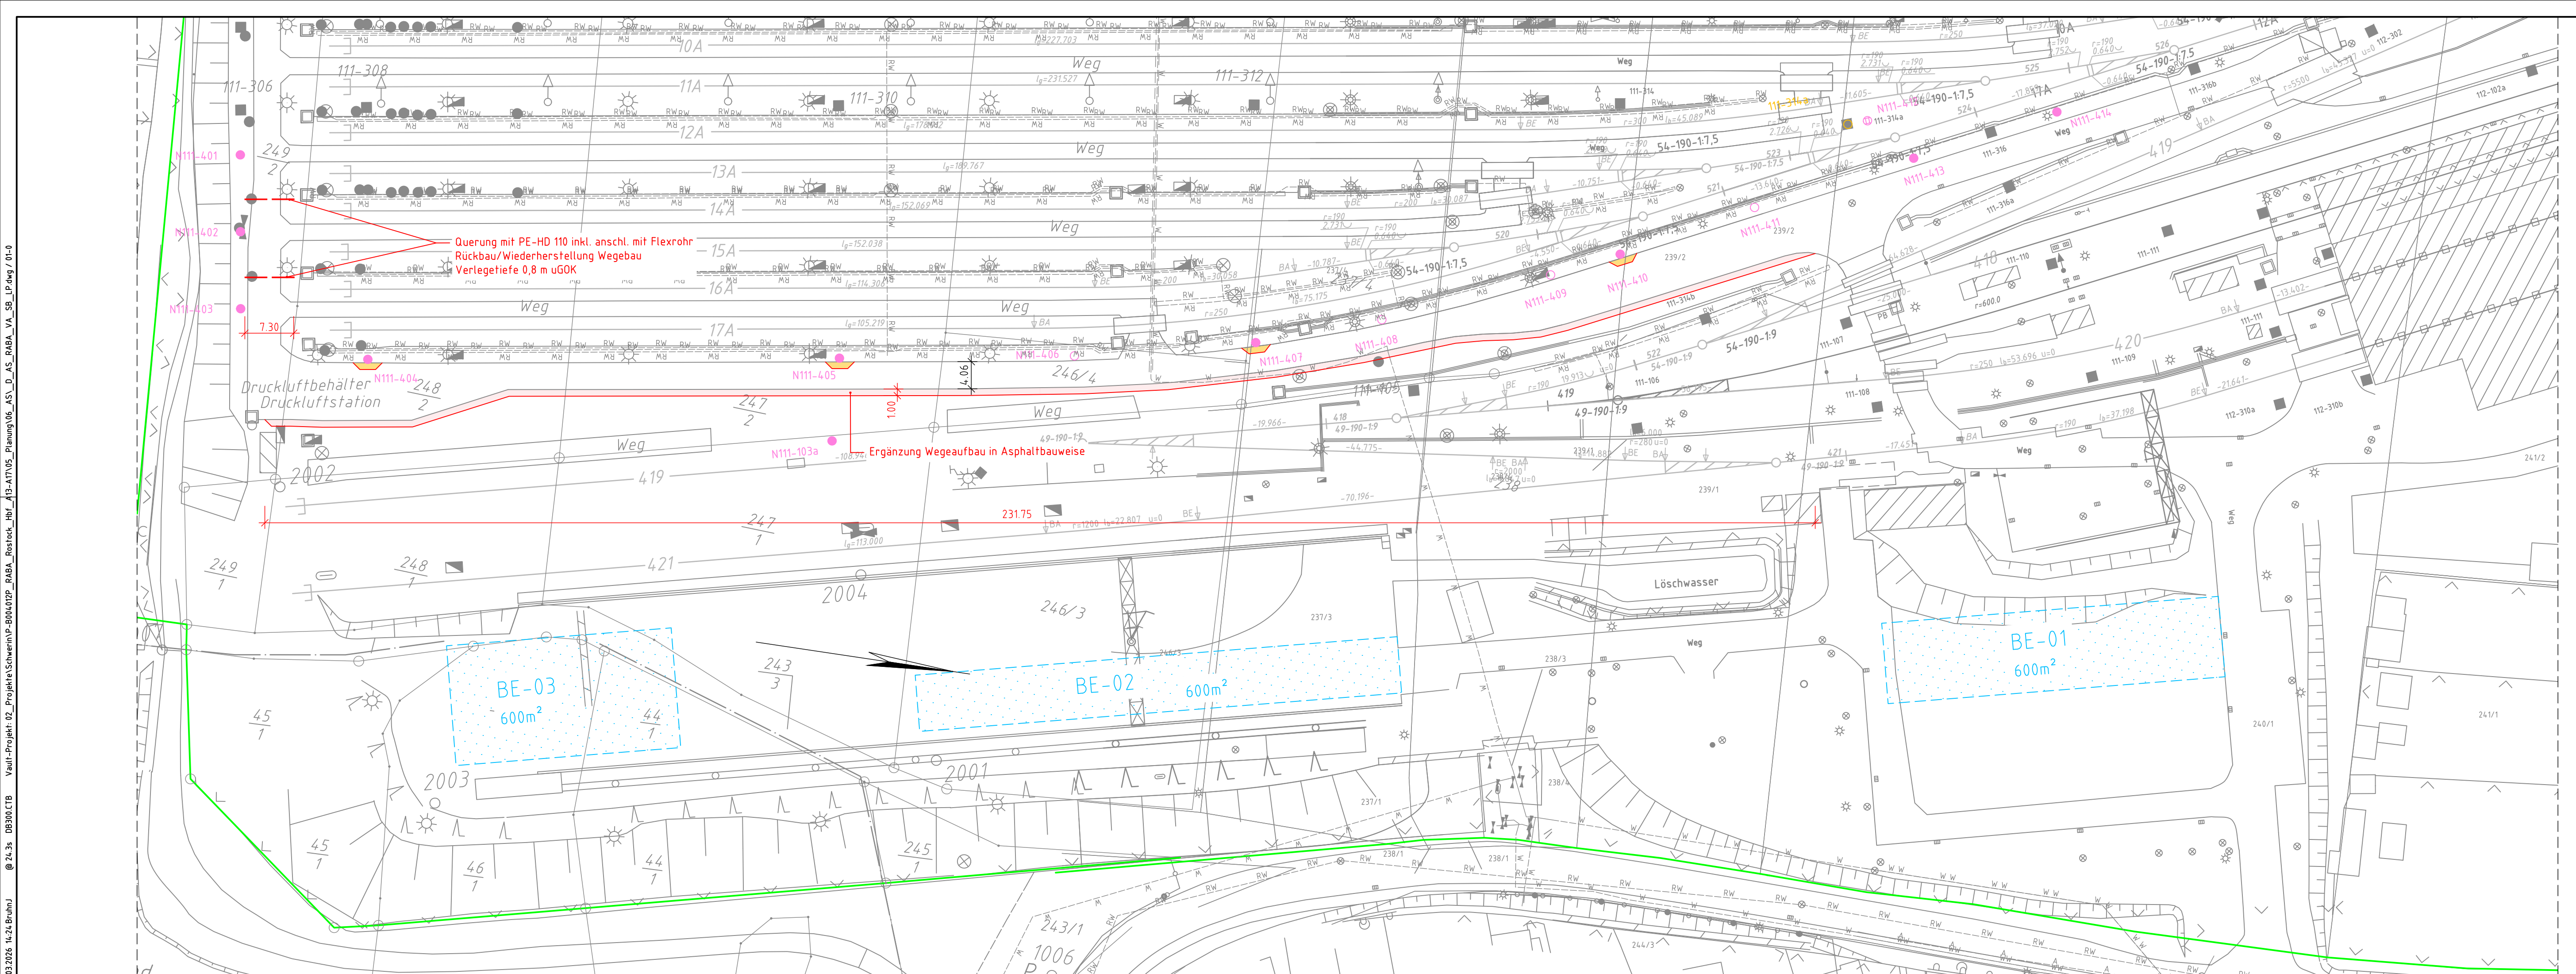
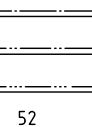


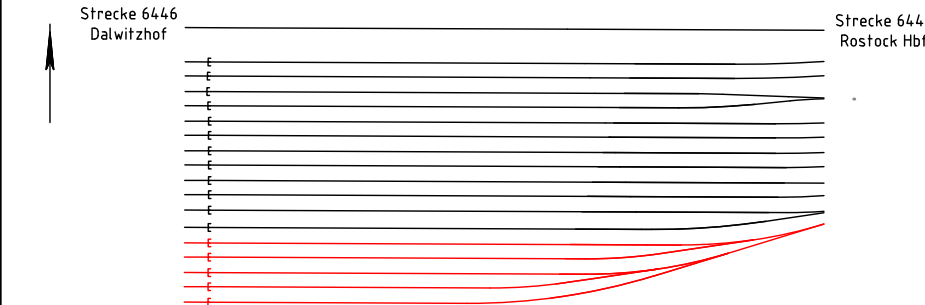

Legende:	
	Bestand / Bestandsergänzung
	Neubau/Änderung
	Rückbau
	äußere Grenze der vorhabenträgereigenen Grundstücke
	Planung andere Gewerke
	Planung temporäre Anlagen
	Neubau Tragschichtsystem
	Fläche für Baustelleneinrichtung
	Baustraße
	Anbindung des Baufeldes bzw. Baustraße an das öffentliche Straßennetz
	Nutzung nicht öffentlicher Straßen als Baustellenzufahrt
	Gemeindegrenze Gemarkungsgrenze Flurgrenze Flurstücksgrenze mit Flurstück Nr. } Kataster (amtlich)
	Trafostation
	Oberleitungsmast mit Mastnummer
	Kabelkanal mit Kabelaufbauschacht
	Kleinabzweigkasten mit 4 Bodenöffnungen DN 110
	Kabelkanal aufgeständert
	Kabelquerung, Rohrzug
	Kabel erdverlegt
	Entwässerungsschacht / Entwässerungsleitung mit Fließrichtung
	Entwässerungsgraben mit Fließrichtung
	Stützwand
	Lärmschutzwand
	Zaun
	Hecke gemeinschaftlich
	Schutzplanke
	Geländer
	Straßeneinlauf
	Beleuchtungsmast
	Schaltschrank
	Schieber für Wasserleitung
	Überflurhydrant, Unterflurhydrant
	Schranke
	Andreaskreuz mit Lichtzeichen
	Überdachung
	Treppe
	---F--- Fernmeldeleitung
	---LWL--- Lichtwellenkabel
	---E--- E-Leitung
	---W--- Trinkwasserleitung
	---A--- Abwasserleitung
	---SW--- Schmutzwasser
Der Bestandsplan stimmt teilweise nicht mit der Örtlichkeit überein und ist zur Maßentnahme nicht geeignet.	
Die detaillierten Angaben zur Gleisgeometrie sind dem beiliegenden Plansatz des Trassierungsentwurfes zu entnehmen.	
Die Darstellung der Oberleitungsmaste ist symbolhaft dargestellt.	

Index:	Änderungen bzw. Ergänzungen	Name:	Datum:
Prüfvermerke			
die Übereinstimmung der Zeichnung mit der Ausführung bestätigt: für den Auftragnehmer: Ort, Datum, Name in Druckbuchstaben, Unterschrift für die DB ... Ort, Datum, Name in Druckbuchstaben, Unterschrift Interoperabilität geprüft (benannte Stelle), Name Ort, Datum, Name in Druckbuchstaben, Unterschrift geprüft Qualitätssicherung Ort, Datum, Name in Druckbuchstaben, Unterschrift geprüft Eisenbahn-Bundesamt		Freigabe zur Prüfung Ort, Datum, Name in Druckbuchstaben, Unterschrift Prüfungsinieur Bauvorlageberechtigter (BVBl) Ort, Datum, Name in Druckbuchstaben, Unterschrift Genehmigung zur Bauausführung Ort, Datum, Name in Druckbuchstaben, Unterschrift	
Bauherr: DB InfraGO AG Investitionsplanung und Segmentsteuerung (VIA-D-N-SWE-P) Wismarsche Str. 390 19055 Schwerin	Projektleitung: DB InfraGO AG Projekte Warnemünde / ABS Berlin - Rostock (VIJ-D-M-W) Wismarsche Str. 390 19055 Schwerin	Auftragnehmer (IAN) DB Schwerin, 13.03.2026 i.V. v Oppenkowsky Ort, Datum, Unterschrift	Planung: DB Engineering & Consulting GmbH Planung Ost, Bestandsnetz- und Korridorprojekte Netze Nord FD TV-G-P-D-N Wismarsche Str. 390, 19055 Schwerin
Lageskizze (unmaßstäblich): Strecke 6446 Dalwitzhof  ↑ Dalwitzhof Rostock Hbf		Projektnummer DB: T 016099106 BIM-Datencodierung: Planzeichen: lo/LU Planart: Lageplan Höhen- und Koordinatensystem: DB_REF2016 Einwirkungen (Lastmodell): Entwurfsgeschwindigkeit: Kilometer: km 111,7 – km 112,1	
Bauwerksnummer: * *		BW-Kennziffer:	Barcodenummer:
Strecke: 6325		Streckenabschnitt: Dalwitzhof – Rostock Hbf	
M 1:500	Erstellt AS	03/2026	WiF v. Oppenkowski
		Gepprüft Freigegeben	
		Datum	Name
		de	HxB: 297x1350
		Anlage:	Plan-Nr.: