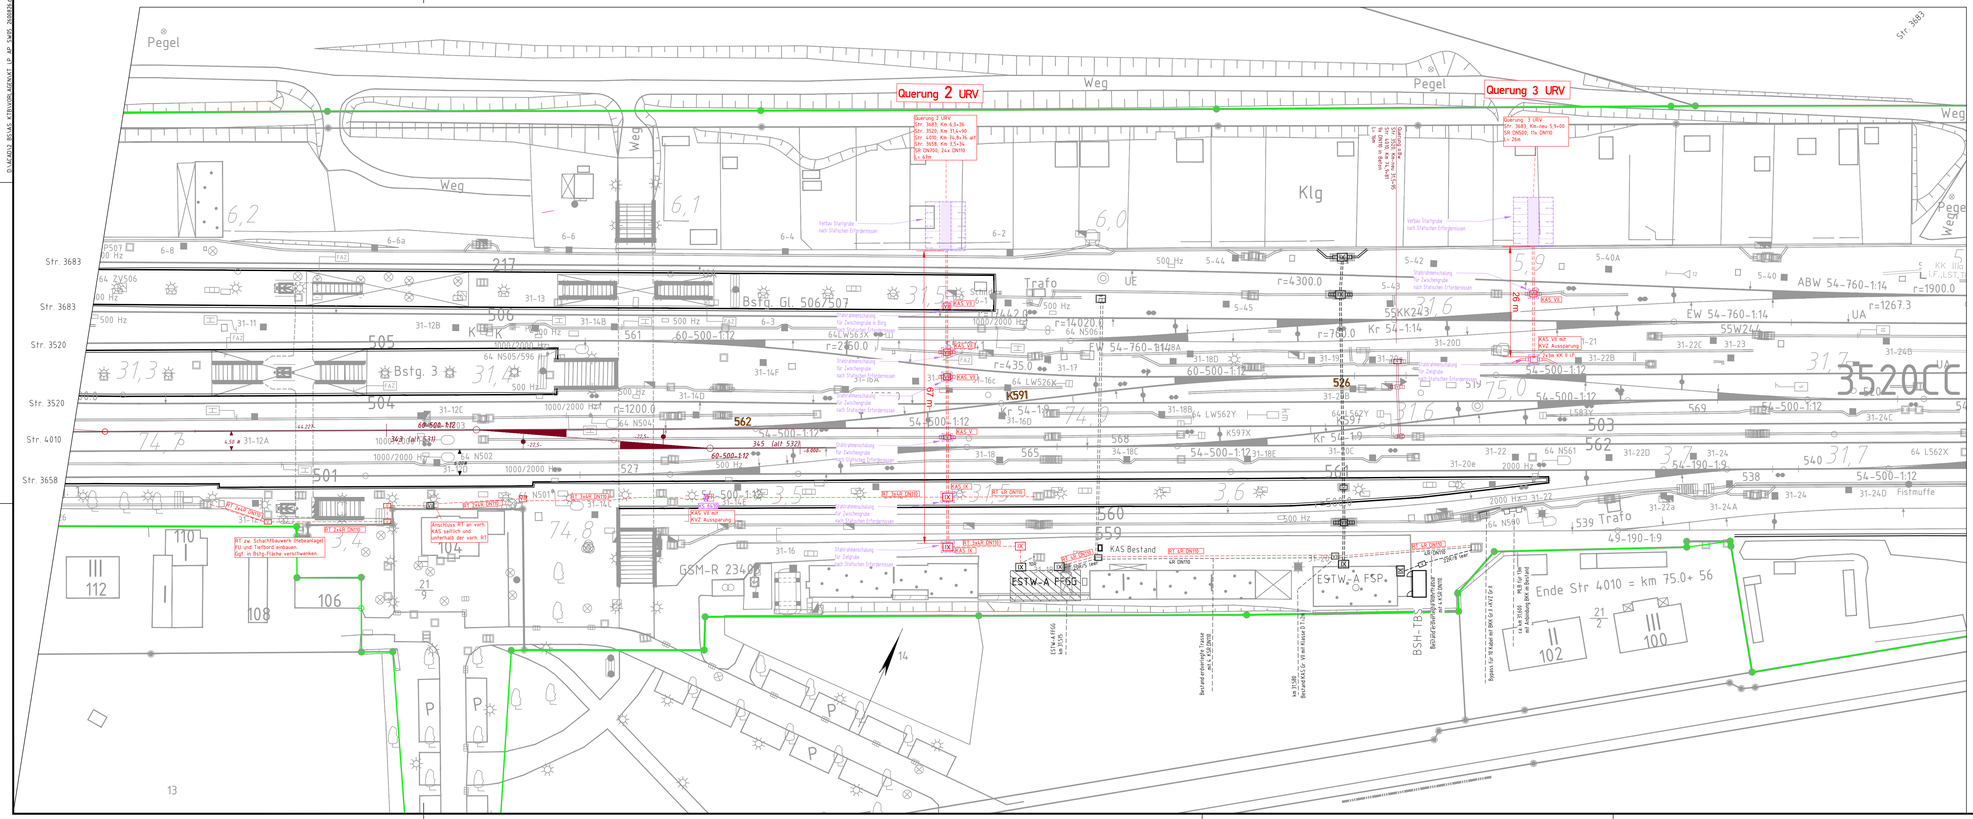
Querung 2 URV
Querung 3 URV
Querung 2 URV
Str. 3683, Km 6,0+36
Str. 3520, Km 31+90
Str. 4010, Km 74,8+76 alt
Str. 3650, Km 3,5+34
SR DN700, 24x DN150
L= 37m
Querung 3 URV
Str. 3683, Km-neu 5,5+00
SR DN500, 19x DN150
L= 26m
Pegel
Weg
Klg
Trafo
UE
Bstg. Gl. 506/507
Bstg. 3
K
Ende Str 4010 = km 75.0+ 56
GSM-R 23400
ESTW-A FSP
KAS Bestand
KAS V1
KAS V2
KAS V3
KAS V4
KAS V1 mit KV2 Aussparung
KAS V3 mit KV2 Aussparung
KAS V4 mit KV2 Aussparung
Str. 3683
Str. 3520
Str. 4010
Str. 3650
Str. 3658
Abschluss BT an vorh. KAS seitlich und lotrechts der vorh. BT
BT inv. Schalthäuserk (Hebelanlage) FU und Tiefbord einbauen Gpf. u. Bstg.-Platte verschwenken
