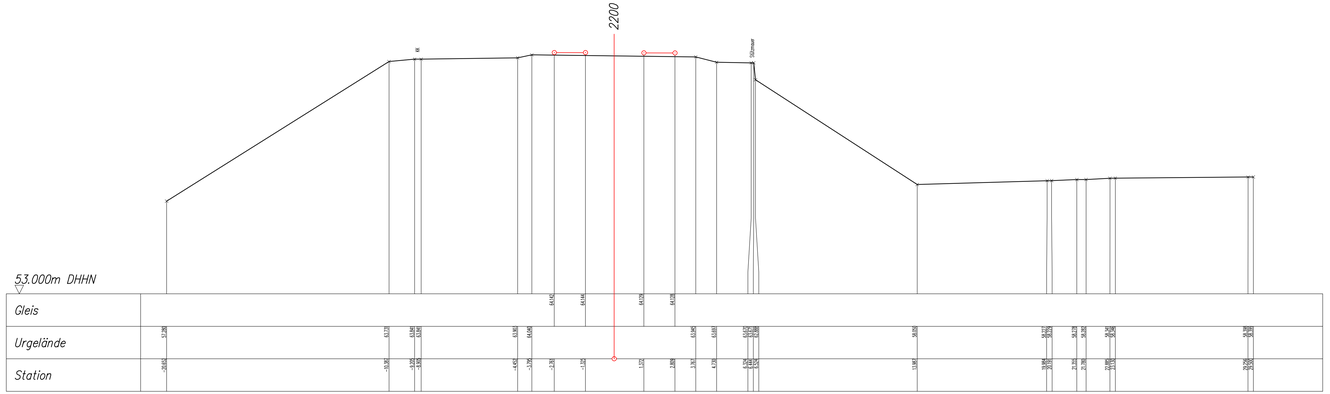


| Nr. | Name | Datum | Änderung |
|---|---|---|---|
| | | | |

DB NETZE
DB Netz AG
Regionalbereich West
I.NP-W-HZ-I

| | Datum | Name |
|---|---|---|
| Bearb. | 11/19 | Vassallo |
| Gepr. | 11/19 | Zahn |
| Norm: | | |

Maßstab 1:100

IBH
Ingenieurbüro Herzbruch GmbH
Hauptstraße 28 | 52152 Simmerath
Tel.: 02484-9904-0 | Fax: 02484-9904-20
e-Mail: info@ibh-herzbruch.de

Strecke 2200
EÜ Herbertsheider Weg

Querprofil km 15.6+737

Blatt
Bl.
E

Höhensystem: DHHN | Koord.-Syst.: DBREF

erzeugt mit ProVI®