


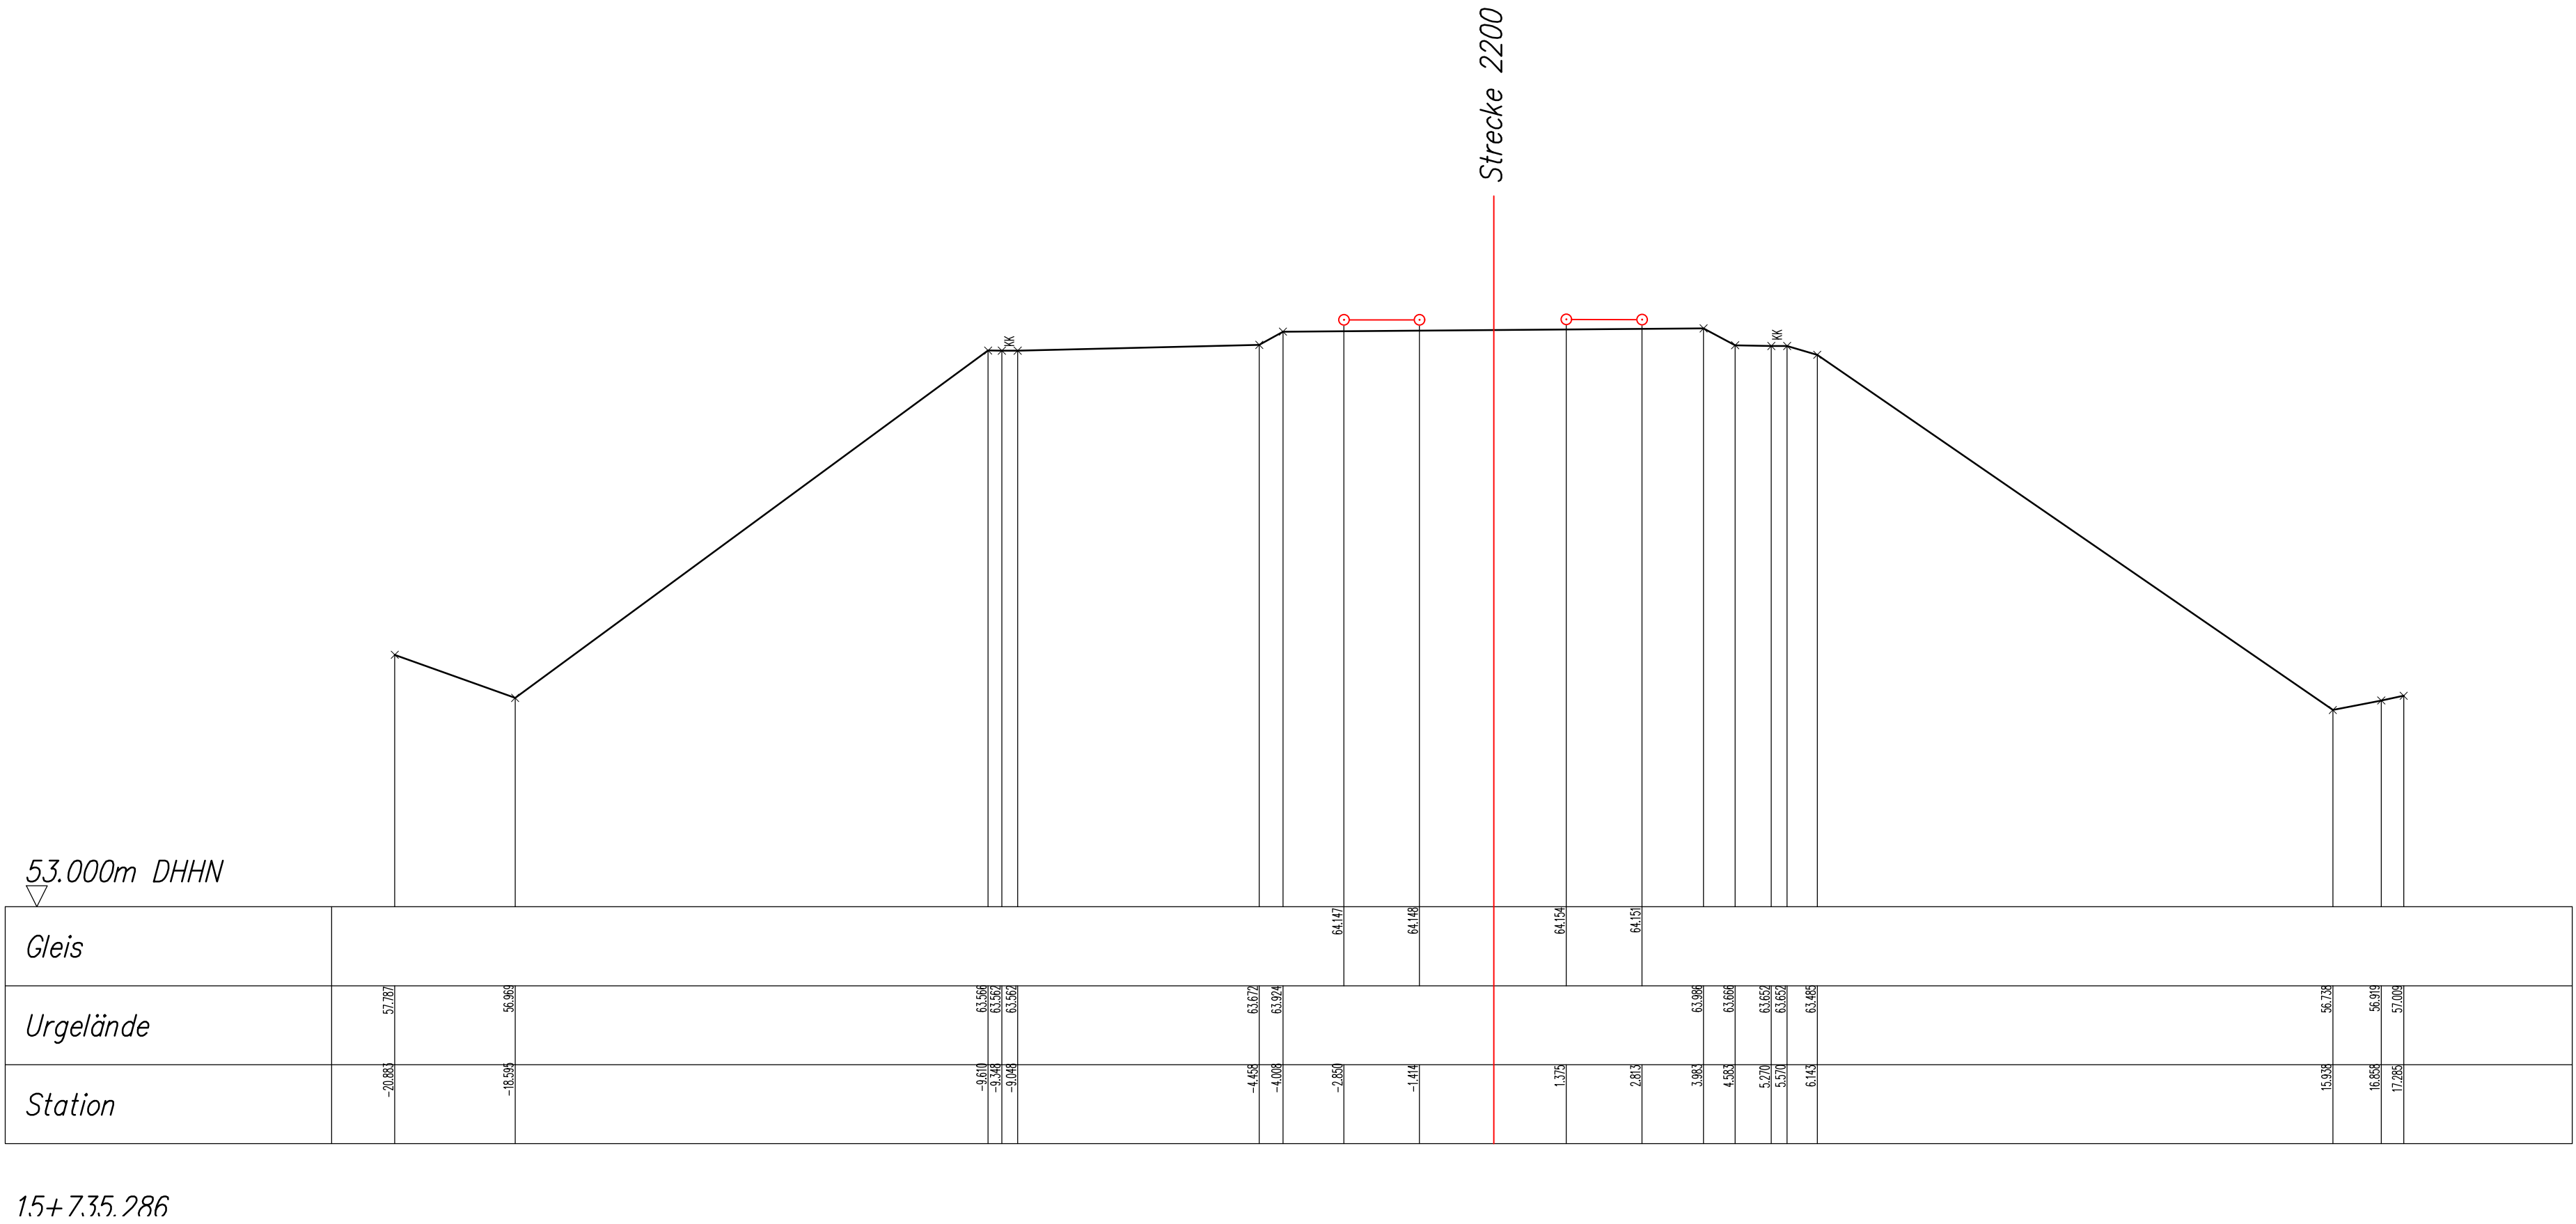

Nr.	Name	Datum	Änderung	
DB NETZE DB Netz AG Regionalbereich West I.N.F.-W-P(2)		Strecke 2200 EÜ Herbertsheider Weg		
	Datum			Name
Bearb.	11/19			Vassallo
Gepr.	11/19			Zehe
Norm.				
Maßstab 1:100		Blatt		
<<IBH Ingenieurbüro Herzbruch GmbH Mittelstraße 36 * 58332 Schwelm Tel.: 02336/4099-0 * Fax: 02336/4099-20 E-Mail: info@ibh-vermessung.de				
		B/I		
		E		
		Höhensystem: DHHN	Koord.-Syst.: DBREF	