



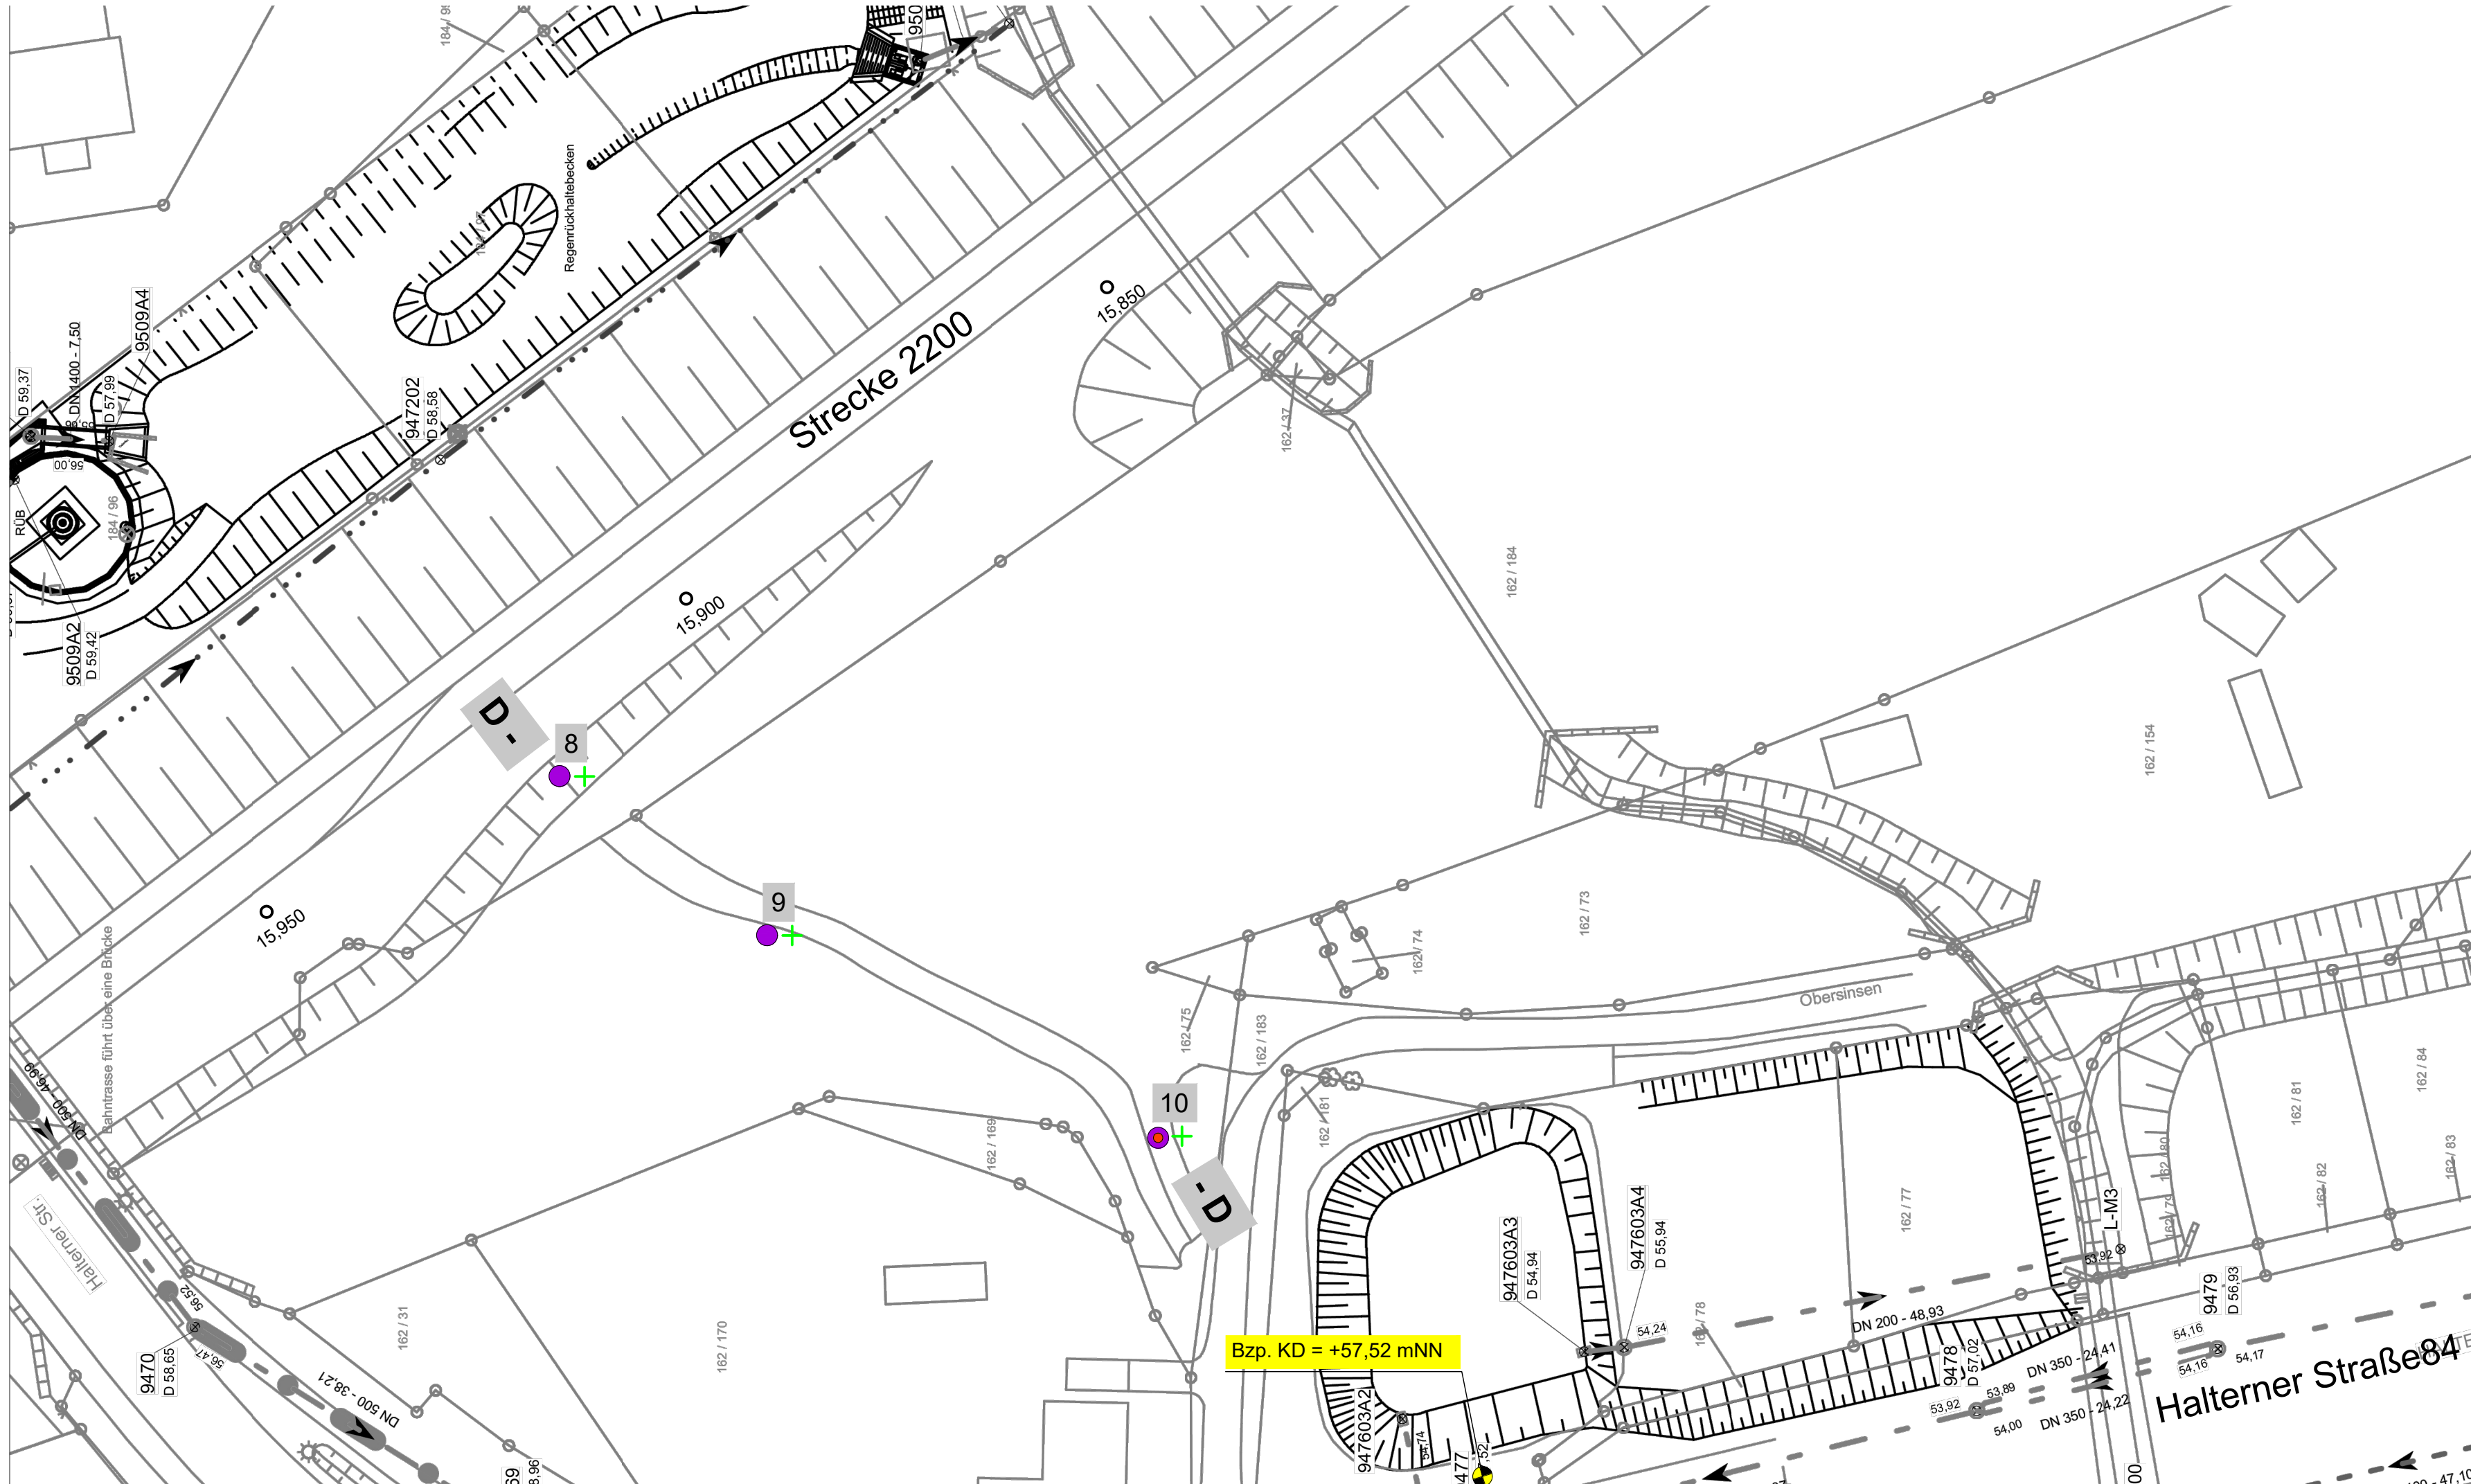

Legende:

- Rammkernsondierungen
- Rammkernsondierung mit Wassermesspegel
- + Rammsondierungen mit mittelschwerem Gerät

zusätzliche Eintragungen:

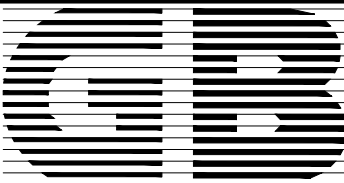

GRUNDBAUINSTITUT BIEDEBACH

Hellerstraße 21
44229 Dortmund
E-Mail:

Telefon: 0231/880872- 0
Telefax: 0231/880872-29
info@gbdo.de

DB InfraGO AG, Duisburg EÜ Herbertsheider Weg, Strecke 2200, km 15,918				Bearb.-Nr. 2754
Lageplan				Anlage-Nr. 3/1.2
Bearbeiter	Zeichner(in)	Datum	Längenmaßstab	Höhenmaßstab
Me	AI	15.07.2026	1:500	-----