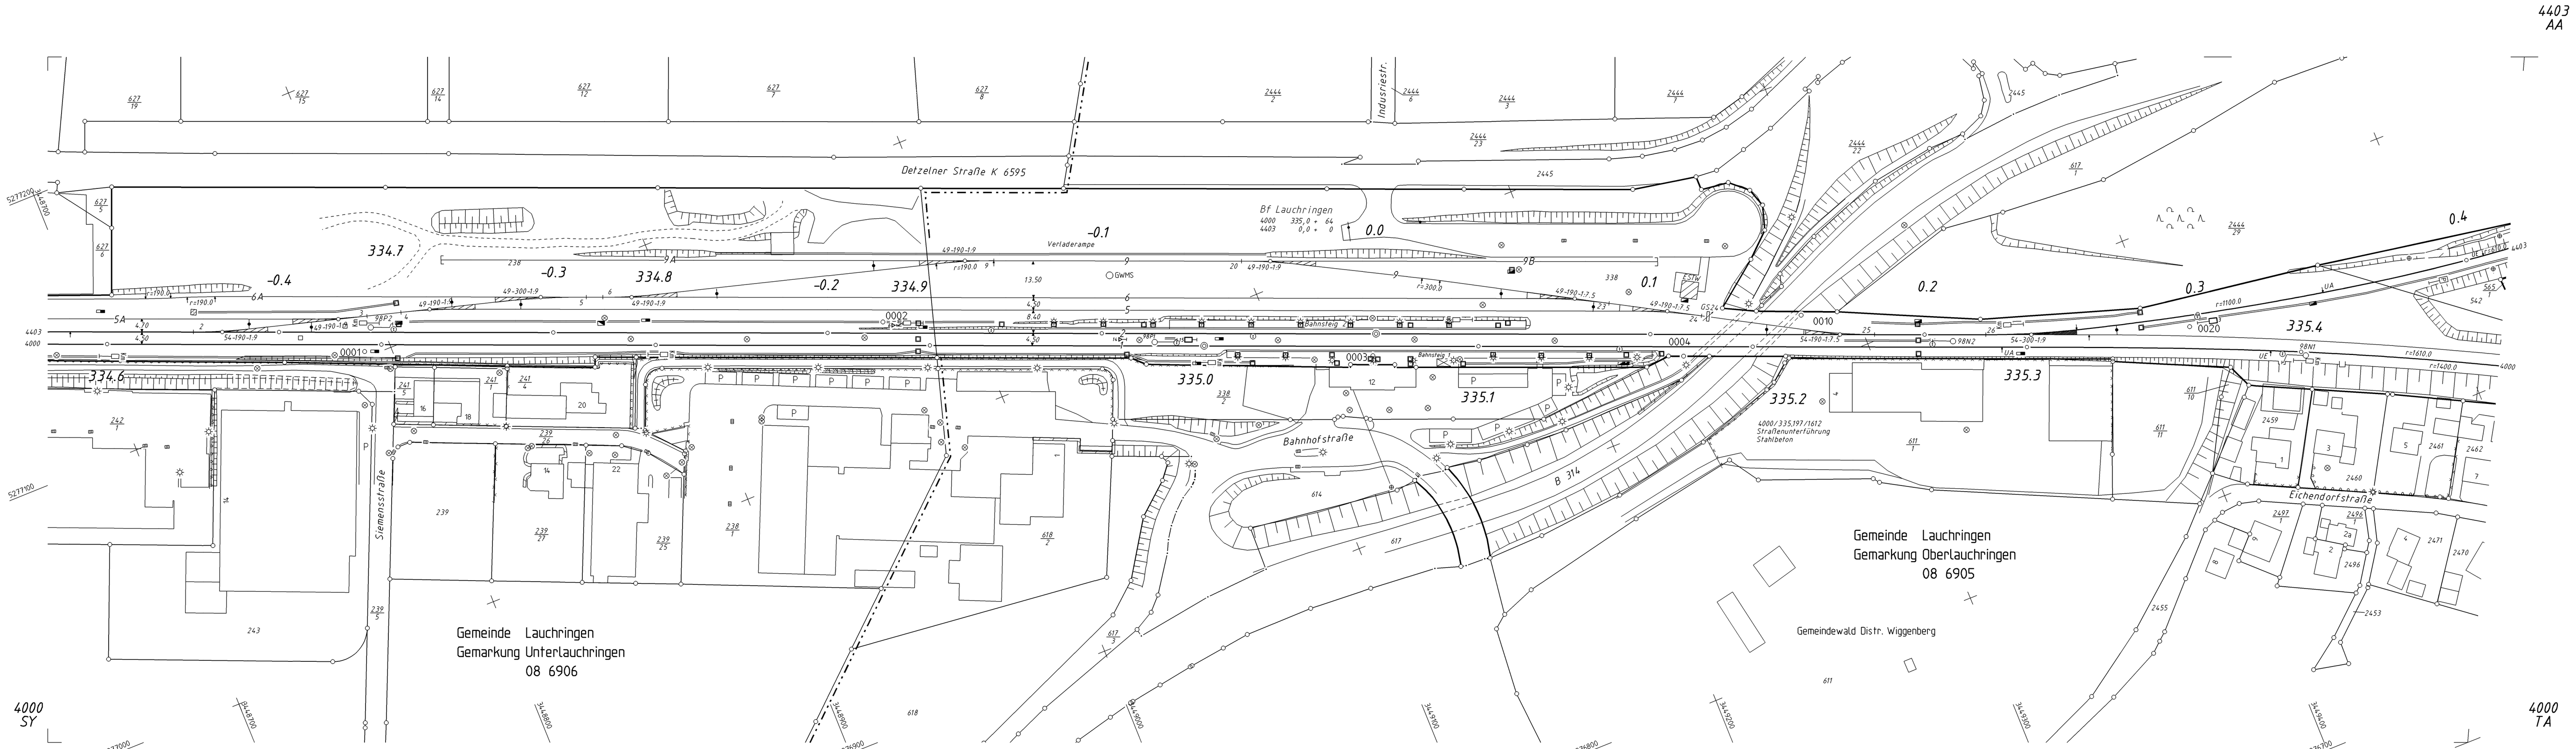

"Urheberschutz"-
alle Nutzungsrechte bei der DB Netz AG

DB NETZE

LAP-DK-VZG
Überweisstraße 84
79731 Karlsruhe

	Datum	Name
Bearb.	16.09.2018	DM
Gepr.		
Norm	11.2019	5.0.1.2
Maßstab 1: 1000		

Zust.	Änderung	Datum	Name
A	Neuanlg. Kilbz/Neue	16.09.2018	DM

Urspr. 16.09.2018

lvl 4000 SZ

Str 4000 Mannheim –Basel– – Konstanz
km 334,5+ 78 _ km 335,4+ 92
Str 4403 km -0,4+ 46 _ km 0,4+ 16

Blatt
0
0 Bl.
1 B

DB-BEF