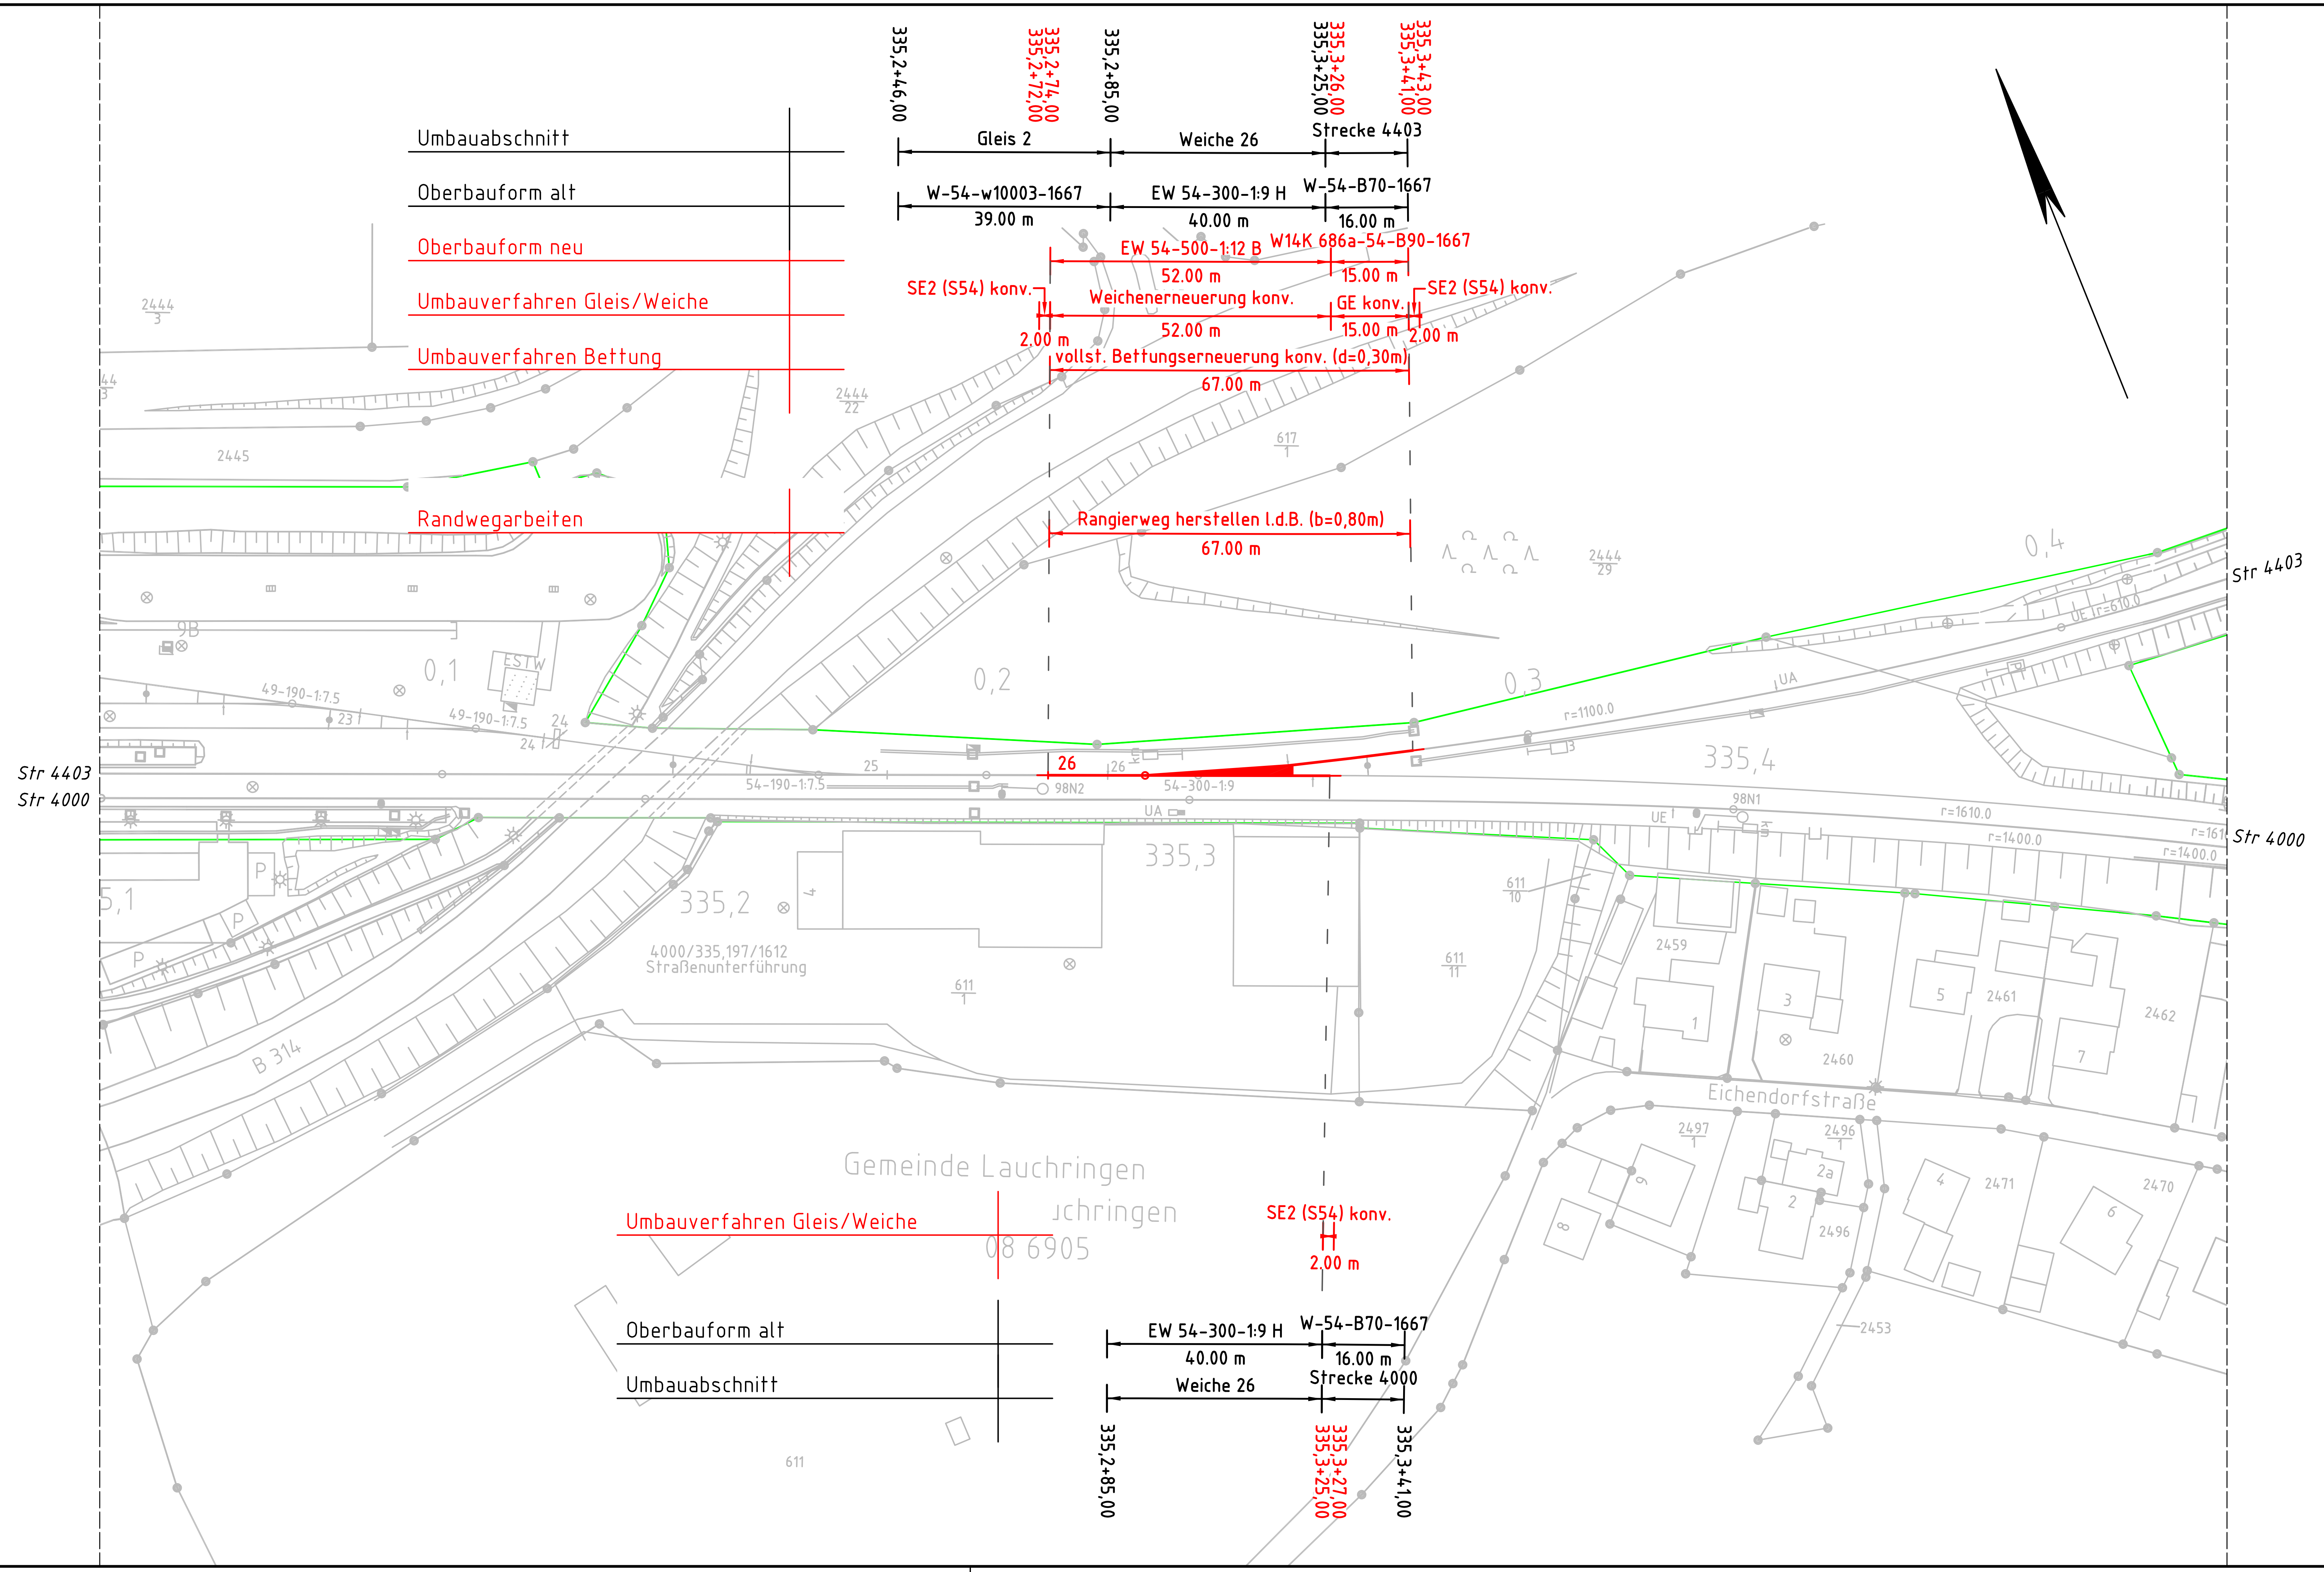


Legende:

(grau)	Bestand / Bestandsergänzung
(schwarz)	Bestand
(rot)	Neubau/Änderung
(gelb)	Rückbau
(grün)	äußere Grenze der vorhabenträgereigenen Grundstücke
(braun)	tangierende Planung (nachrichtlich)
(rosa)	Planung andere Gewerke
(blau)	Planung Entwässerung
(hellblau)	Planung temporäre Anlagen
(violett)	optionale Planung

Hinweis zum Planinhalt:

Einbauhindernisse wie Oberleitungsmaste, Beleuchtungsmaste, Signale, Kabelschächte, Kabelkanäle, Einfassungen, Fundamente, Entwässerungsanlagen, Leitungen jeglicher Art usw. sind der Anlage 3.23 Auflistung Hindernisse zu entnehmen.

Die Darstellung der Einbauhindernisse im Lageplan erhebt keinen Anspruch auf Vollständigkeit.

Hinweis:
Soweit nicht anders dargestellt gilt:
- Bettungsstärken unter neuer Schwellenunterkante gemäß Regelquerschnitte
- Bettunsstärke unter neuer Schwelle: 30 cm
- Schotter vor Kopf: 40 cm

WE:	Weichenerneuerung
GE:	Gleiserneuerung
GOS:	Gleiserneuerung ohne Schiene
SE2:	Schienenerneuerung
VBE:	vollständige Bettungserneuerung
BR:	Bettungsreinigung
Flv:	Fließbandverfahren
FgV:	Fangvorrichtung
EÜ:	Eisenbahnüberführung
SÜ:	Straßenüberführung

Index:	Änderungen bzw. Ergänzungen	Name:	Datum:

Prüfvermerke

die Übereinstimmung der Zeichnung mit der Ausführung bestätigt:
für den Auftragnehmer: Ort, Datum, Name in Druckbuchstaben, Unterschrift
für die DB ... Ort, Datum, Name in Druckbuchstaben, Unterschrift
Interoperabilität geprüft (benannte Stelle), Name
Ort, Datum, Name in Druckbuchstaben, Unterschrift — geprüft
Qualitätssicherung
Ort, Datum, Name in Druckbuchstaben, Unterschrift — geprüft
Eisenbahn-Bundesamt

Freigabe zur .... Prüfung
Ort, Datum, Name in Druckbuchstaben, Unterschrift
Prüfingenieur
Bauvorlageberechtigter (BVB)
Ort, Datum, Name in Druckbuchstaben, Unterschrift
Genehmigung zur Bauausführung
Ort, Datum, Name in Druckbuchstaben, Unterschrift

Bauherr:	Projektleitung:	Auftragnehmer (AN):	Planung:
DB InfraGO	DB InfraGO	DB	DB
DB InfraGO AG Regionalbereich Südwest Schwarzwaldstraße 86 76137 Karlsruhe	DB InfraGO AG Regionalbereich Südwest Schwarzwaldstraße 86 76137 Karlsruhe	DB Engineering & Consulting GmbH Region Südwest Planung Südwest Hinterm Hauptbahnhof 5 76137 Karlsruhe	DB Engineering & Consulting GmbH Region Südwest Planung Südwest Hinterm Hauptbahnhof 5 76137 Karlsruhe
Ort, Datum, Unterschrift	Ort, Datum, Unterschrift	Ort, Datum, Unterschrift	Ort, Datum, Unterschrift

Lageskizze (unmaßstäblich):

Projektnummer DB:
BIM-Datencodierung: -
Planzeichen: lous
Planart: Lageplan Oberbau
Höhen- und Koordinatensystem: DB-REF
Einwirkungen (Lastmodell): -
Entwurfsgeschwindigkeit:

Bauwerksnummer: | BW-Kennziffer: | Barcodenummer:

Strecke: 4000 | Streckenabschnitt: Mannheim Hbf - Basel - Konstanz | Kilometer: km 335,274 bis km 335,341

1:1000		Datum	Name
AS	Erstellt	07/2026	P. Durst
	Geprüft	07/2026	-
	Freigegeben	07/2026	P. Durst
	Datum	de	297x1350

Oberbauprogramm 2027
Maßnahme: Bf Lauchringen
Weichenerneuerung Weiche 26

Anlage: | Plan-Nr.: - | 0 | Blatt: Plan 02 von 03