


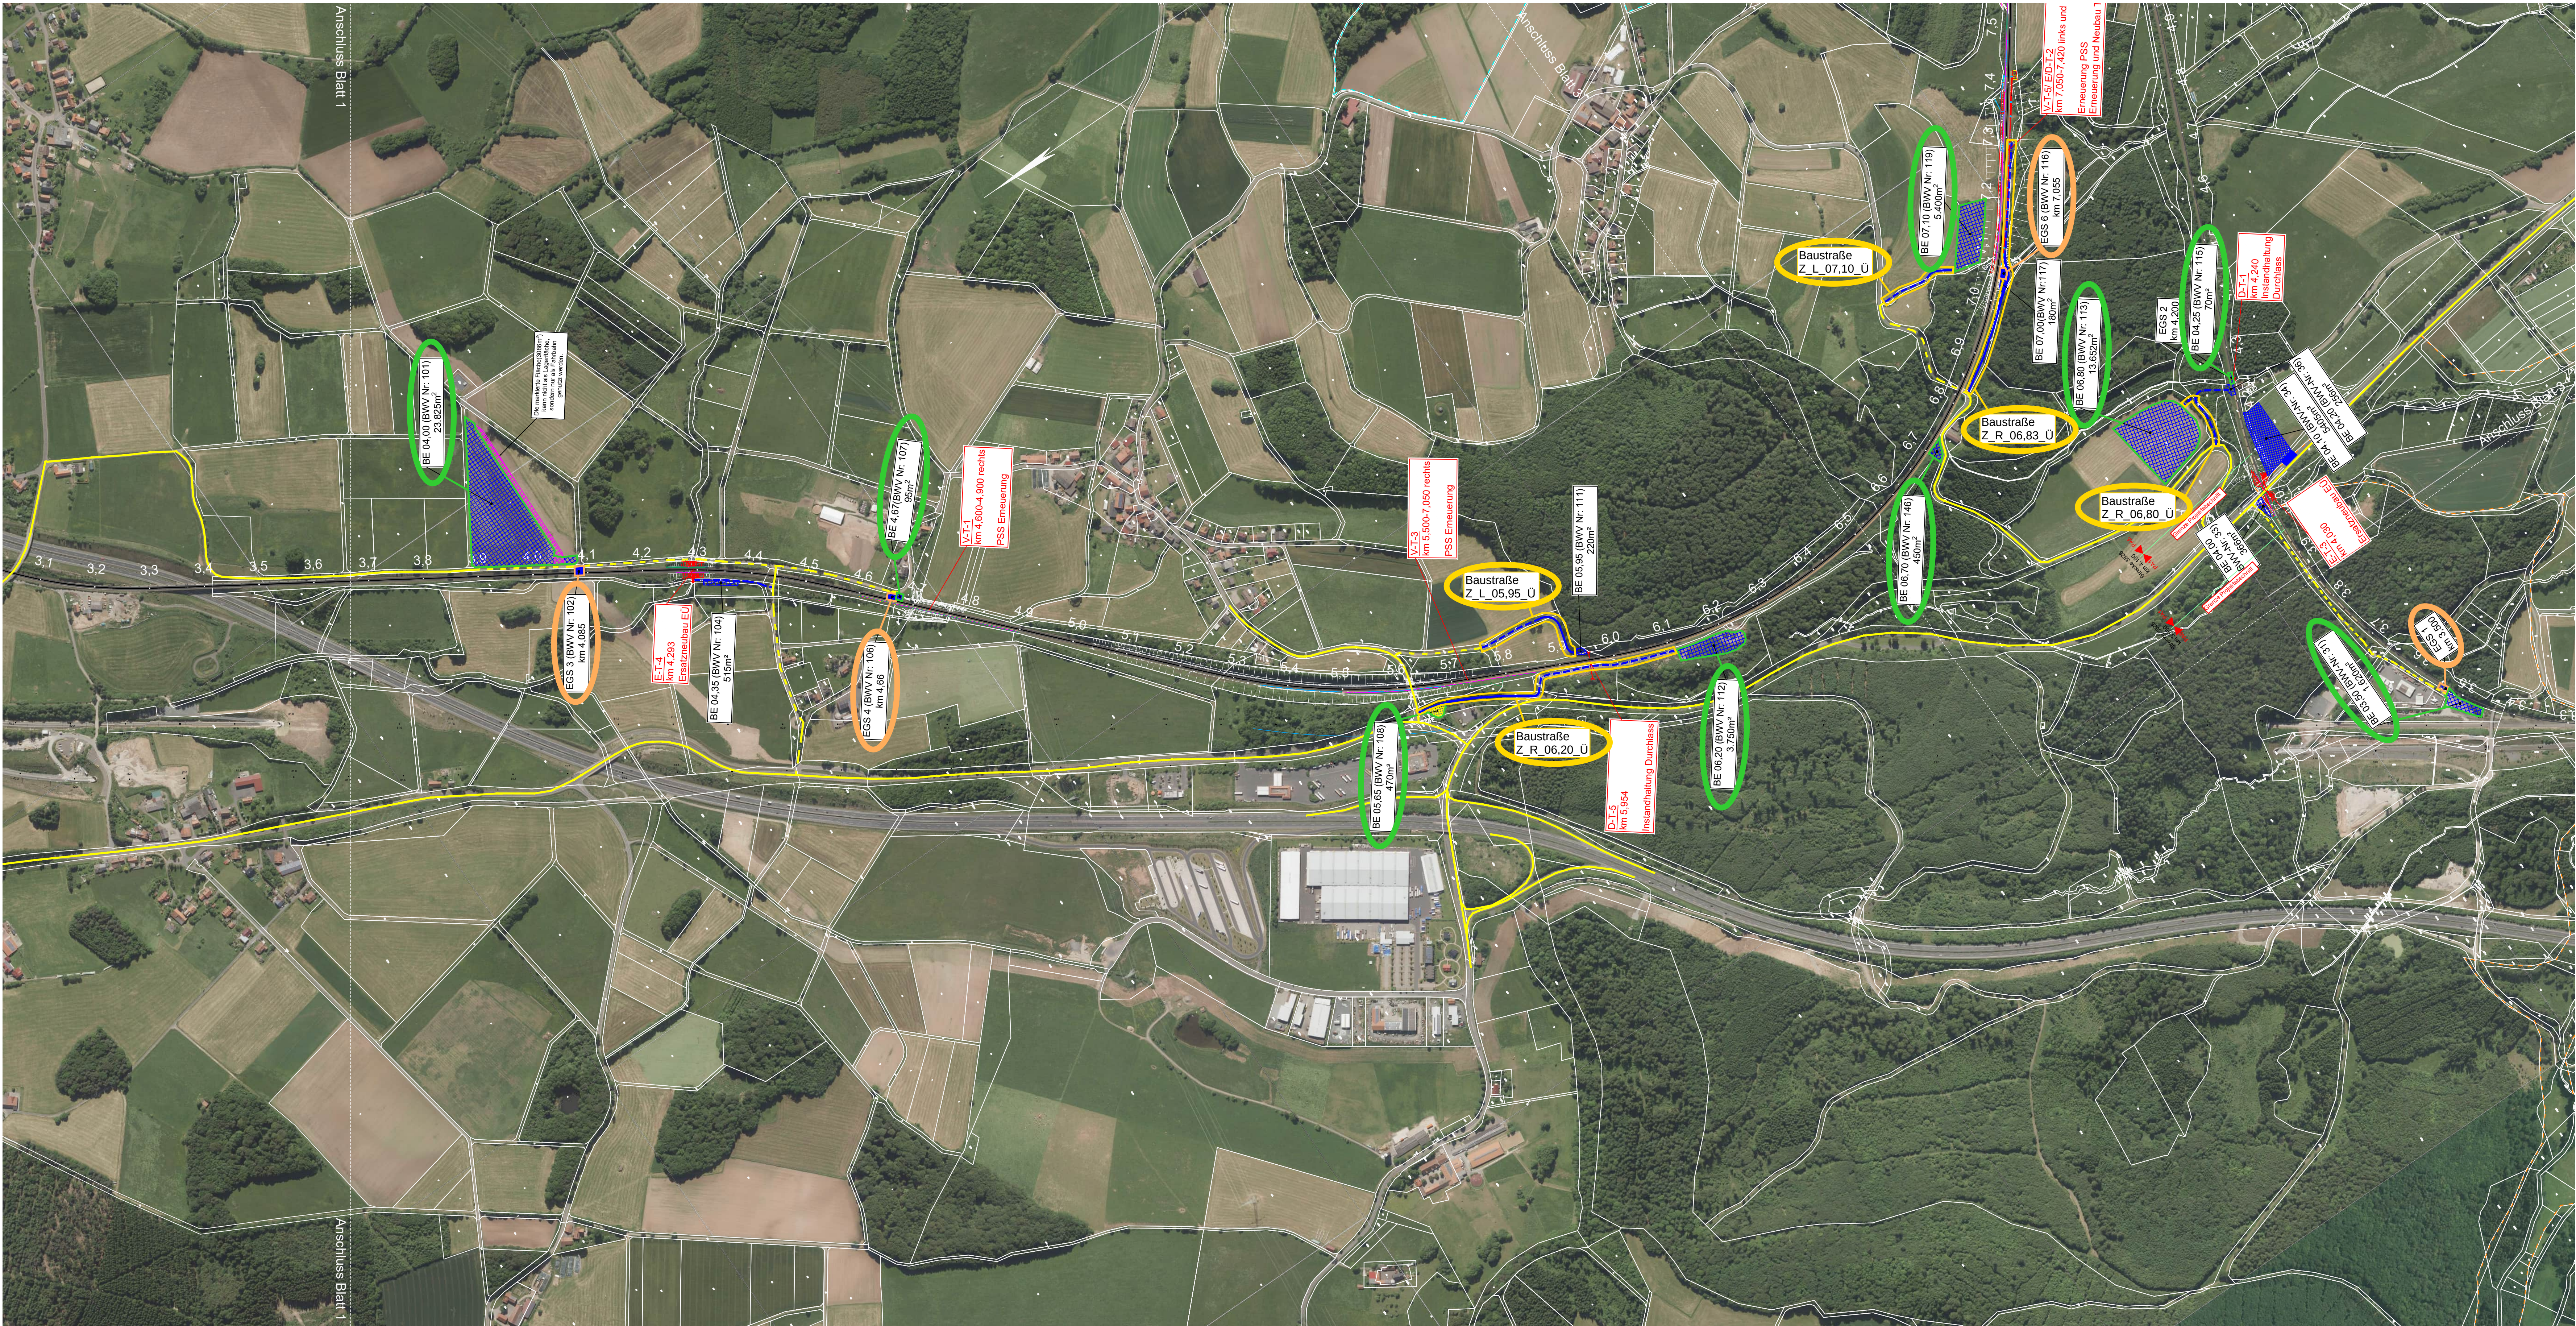

**Legende**

- klassifizierte Straße
- Baustraße unverändert ( auf vorhandenen Wegen)
- Baustraße neu / ertüchtigt- asphaltiert
- Baustraße neu / ertüchtigt- wassergebunden
- Baustelleneinrichtungsfäche- wassergebunden befestigt
- Baustelleneinrichtungsfäche- asphaltiert
- Baustelleneinrichtungsfäche- unverändert
- Nachrichtlich mit dargestellte Planung aus anderen Planungsabschnitten
- Baumaßnahmen
- FFH-Gebiet
- Naturschutzgebiet
- Landesschutzgebiet
- Naturpark (flächendeckend)
- Wasserschutzgebiet
- Vogelschutzgebiet
- Biosphärenreservat

Übergreifende Baustelleneinrichtung - Los 1 - Strecke 3825 & Strecke 3825 km 0,80 - 11,00

- BE-Flächen
- Baustraße
- Eingelassen

Dokument nur für Ausschreibung Anlage 03.03.01.01.01

|                                                                                  |  |                                                                                  |  |                                                               |  |
|----------------------------------------------------------------------------------|--|----------------------------------------------------------------------------------|--|---------------------------------------------------------------|--|
| A Anpassung und Ergänzung Baugistik Pläne                                        |  | Danda                                                                            |  | 10.07.2025                                                    |  |
| Index: Änderungen bzw. Ergänzungen                                               |  | Name:                                                                            |  | Datum:                                                        |  |
| <b>Prüfvermerke</b>                                                              |  |                                                                                  |  |                                                               |  |
| die Übereinstimmung der Zeichnung mit der Ausführung bestätigt:                  |  |                                                                                  |  |                                                               |  |
| für den Auftragnehmer: Ort, Datum, Unterschrift: _____                           |  |                                                                                  |  |                                                               |  |
| für die DB: Ort, Datum, Unterschrift: _____                                      |  |                                                                                  |  |                                                               |  |
| Interoperabilität geprüft (benannte Stelle), Name: _____                         |  |                                                                                  |  |                                                               |  |
| Datum: _____                                                                     |  |                                                                                  |  |                                                               |  |
| Eisenbahn-Bundesamt: _____                                                       |  |                                                                                  |  |                                                               |  |
| gleichgestellt mit Prüfexemplaren: _____                                         |  |                                                                                  |  |                                                               |  |
| Datum: _____                                                                     |  |                                                                                  |  |                                                               |  |
| Freigabe der Ausführungunterlagen: _____                                         |  |                                                                                  |  |                                                               |  |
| mit Regelungen durch den BVB: _____                                              |  |                                                                                  |  |                                                               |  |
| Freigabe-Nr.: _____                                                              |  |                                                                                  |  |                                                               |  |
| Ort, Datum, Unterschrift (BVB): _____                                            |  |                                                                                  |  |                                                               |  |
| Genehmigung zur Bauausführung: _____                                             |  |                                                                                  |  |                                                               |  |
| Ort, Datum, Unterschrift: _____                                                  |  |                                                                                  |  |                                                               |  |
|                                                                                  |  |                                                                                  |  |                                                               |  |
| Auftragnehmer: Hasselmann und Möller Planungsgesellschaft mbH Bau Verkehr Umwelt |  | Planverfasser: Hasselmann und Möller Planungsgesellschaft mbH Bau Verkehr Umwelt |  | Band 00 Anlage 11.6.3.2                                       |  |
| Ort, Datum, Unterschrift: _____                                                  |  | Ort, Datum, Unterschrift: _____                                                  |  | Auftrag Nr.: -                                                |  |
| DB InfraGO AG DB InfraGO                                                         |  | DB InfraGO AG DB InfraGO                                                         |  | Datum: _____                                                  |  |
| Ort, Datum, Unterschrift: _____                                                  |  | Ort, Datum, Unterschrift: _____                                                  |  | Name: _____                                                   |  |
| Netz Kassel Bartha-von-Sulthner-Str. 21 34131 Kassel                             |  | Koblenz, 10.07.2025, Thiemann                                                    |  | gepr.: 12/2023 Danda                                          |  |
| Ort, Datum, Unterschrift: _____                                                  |  | Ort, Datum, Unterschrift: _____                                                  |  | gepr.: 07/2025 Danda                                          |  |
| Maststab: 1:500                                                                  |  | Lageplan Baugistik                                                               |  | gepr.: 07/2025 Thiemann                                       |  |
| Strecke: 3825                                                                    |  | Strecke 3825 km 3,028 - 7,542                                                    |  | Dateiname: 11.6.3...LP_Baugistik_3825_km_2025.07.10 - Blatt 2 |  |
| Projekt: Erneuerung Strecke Flieden - Gemünden                                   |  | Projekt: 3825 Flieden - Gemünden / 3826 Schlüchtern - Elm                        |  | Planart: Entwurf                                              |  |
| Strecke: 3825                                                                    |  | Bauwerksnummer: _____                                                            |  | Planzeichen: M                                                |  |
| Strecke: 3825                                                                    |  | Kilometer: _____                                                                 |  | Blattr: 1199 x 604                                            |  |
| Strecke: 3825                                                                    |  | Kennzahl: _____                                                                  |  | Einwirkungen (Lastmodelle): _____                             |  |
| Strecke: 3825                                                                    |  | Brückennr.: _____                                                                |  | Höhen- und Koordinatensystem: DB_REF2016 / DHHN2016           |  |
| Strecke: 3825                                                                    |  | Barcode: _____                                                                   |  | Barcode: _____                                                |  |