


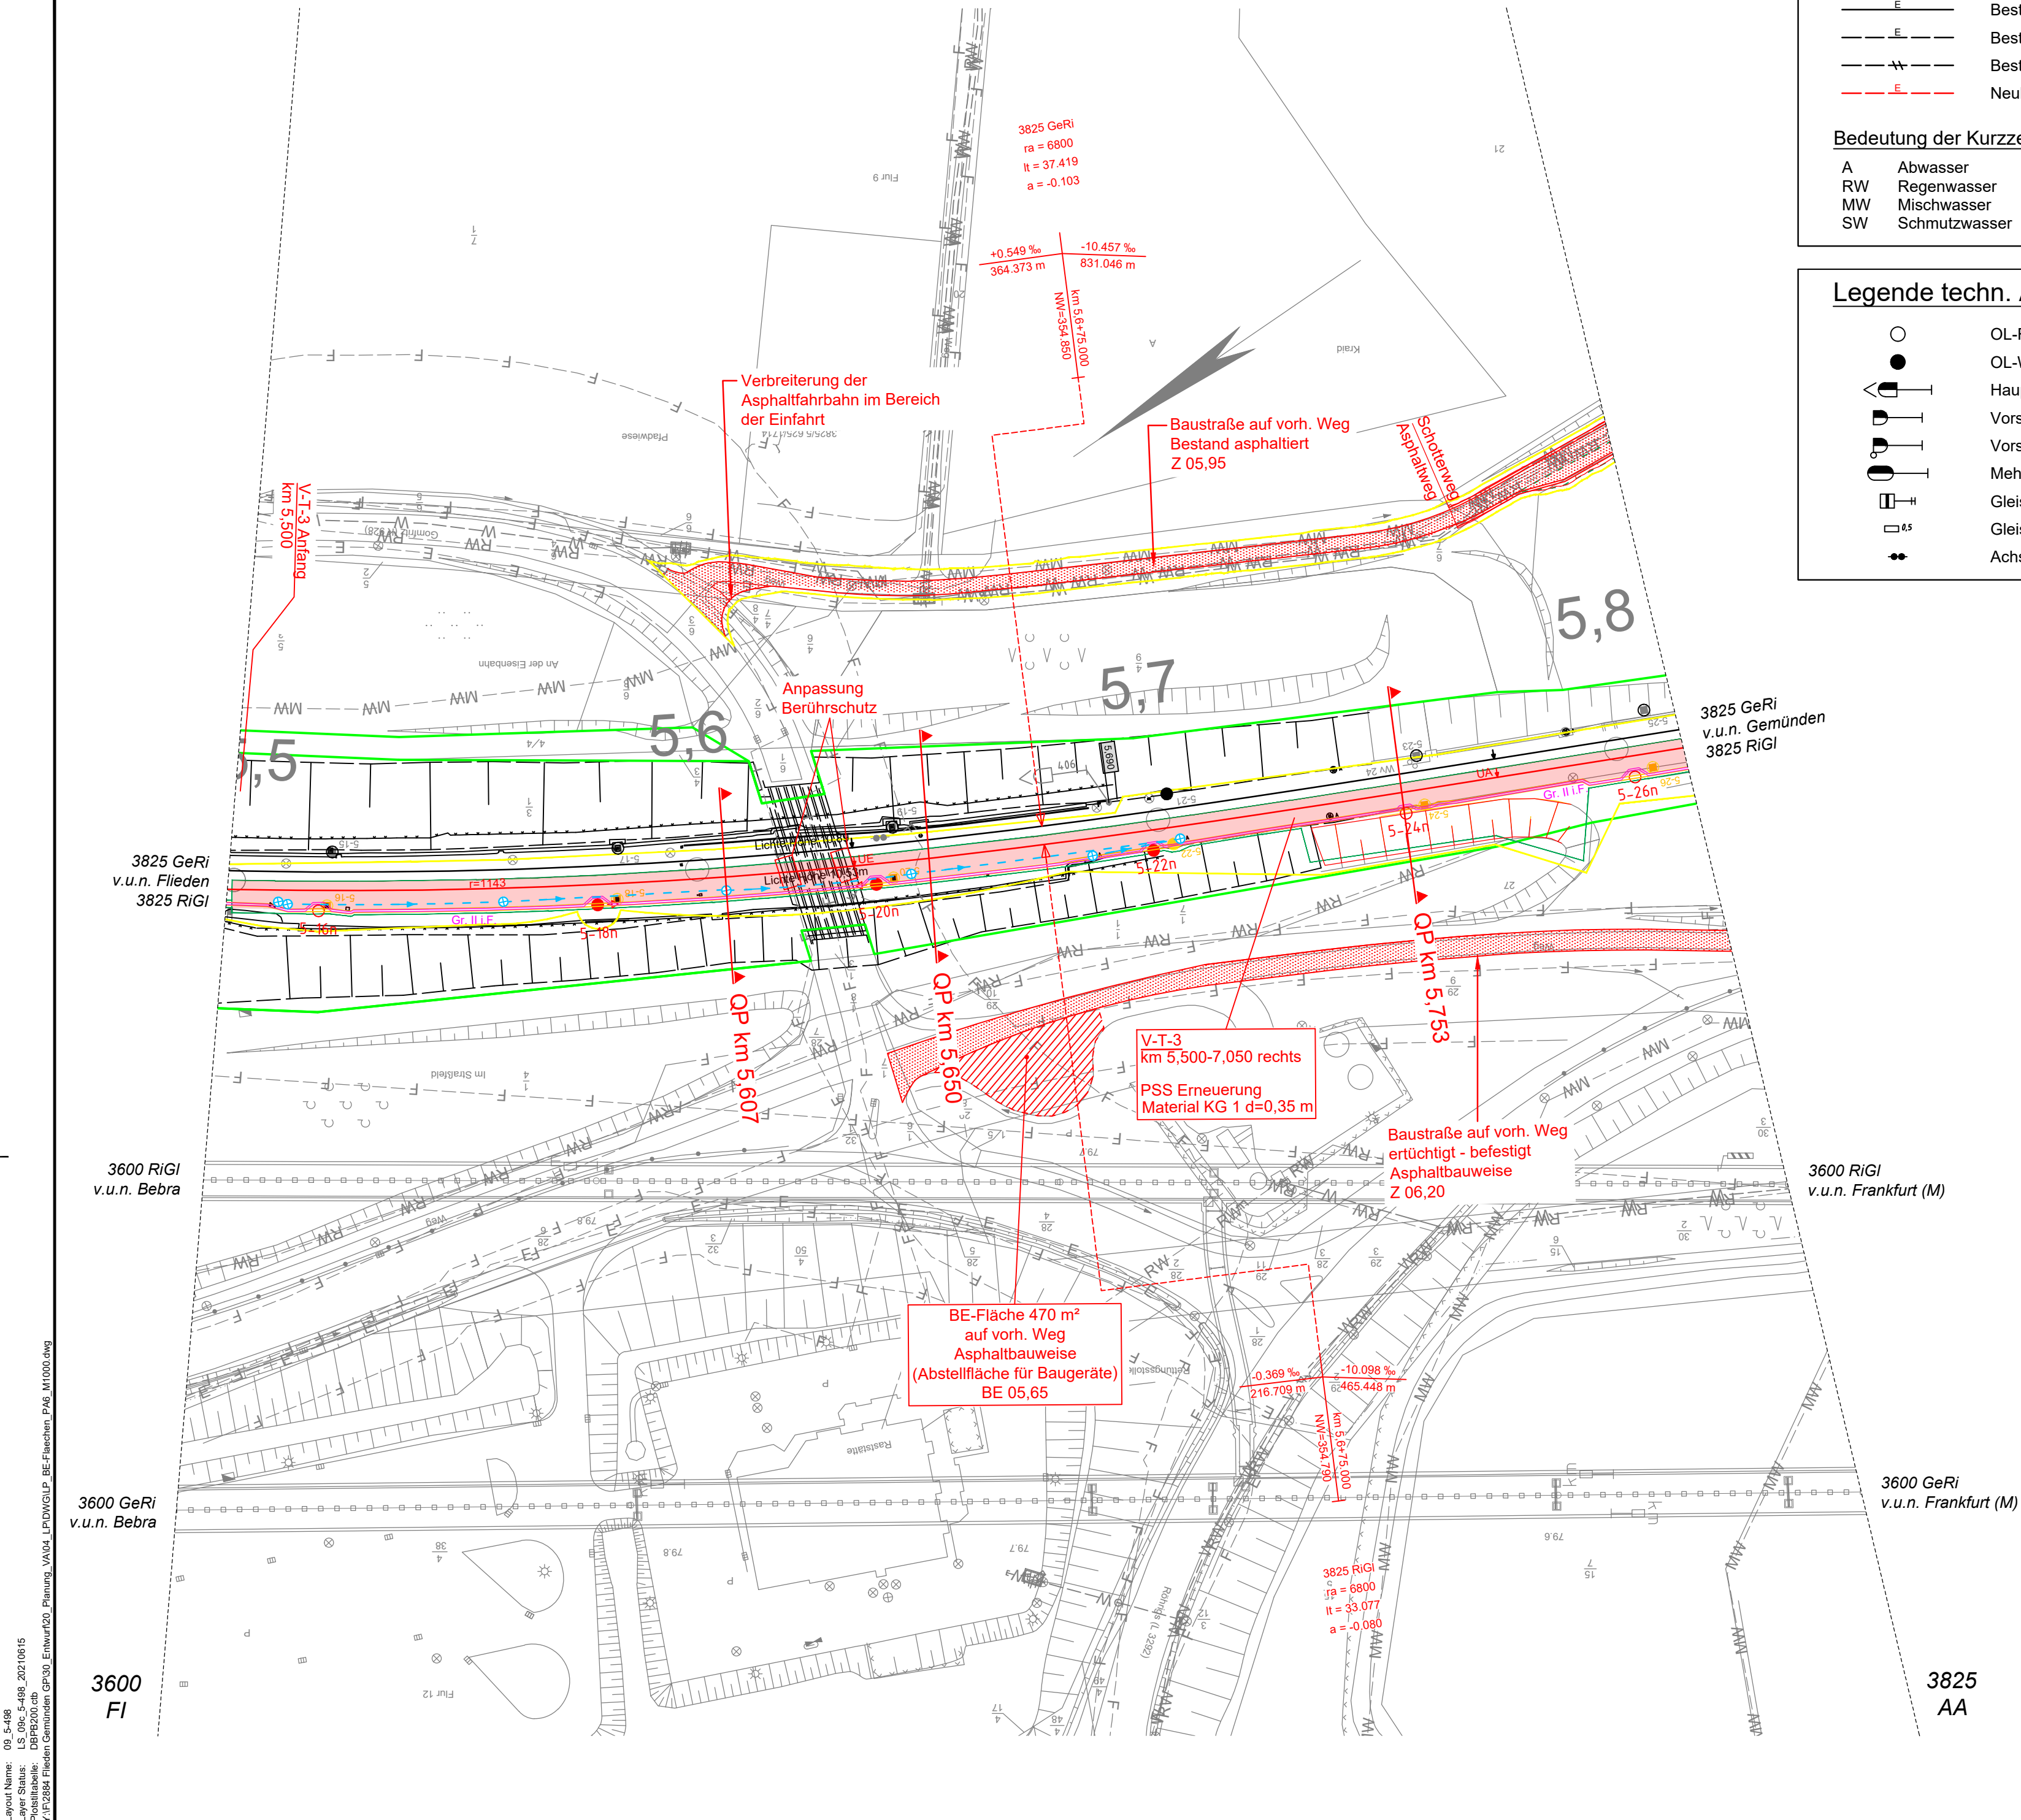

Legende Leitungen

- E — Bestand Kabel/Leitung oberirdisch
- E — Bestand Kabel/Leitung unterirdisch
- E — Bestand Kabel/Leitung (außer Betrieb)
- E — Neubau Kabel/Leitung unterirdisch

Bedeutung der Kurzzeichen

- | | | | |
|----|---------------|---|----------------------|
| A | Abwasser | W | Wasserleitung |
| RW | Regenwasser | F | Fernmeldeleitung |
| MW | Mischwasser | E | Elektrizitätsleitung |
| SW | Schmutzwasser | G | Gasleitung |

Legende techn. Ausrüstung

- OL-Flachmast
- OL-Winkelmast
- ◁ Hauptsignal (beispielhaft)
- ▷ Vorsignal (beispielhaft)
- ◁ Vorsignalwiederholer (beispielhaft)
- ▷ Mehrabschnittsignal (beispielhaft)
- ◁ Gleissperrsignal (beispielhaft)
- ▷ Gleismagnet (beispielhaft)
- Achszähler

Legende Ivi-Plan

- Kreis- / Gemeindegrenze
- Gemarkungsgrenze
- Flurgrenze
- Flurstücksgrenze
- Zugehörigkeitshaken
- Flurstücksnummer
- Böschung
- Trafostation
- Oberleitungsmast ohne / mit Mastnummer
- Oberleitungsmast mit Beleuchtung
- Lichtmast
- Kabelschrank / Schaltschrank
- LZB-Schrank / Kabelverteiler
- Trogtrasse (Kabelkanal) mit Kabelschacht
- Kabeltrasse unterirdisch mit Anzahl Leerrohre in DN 110
- Schacht mit Absenkbauwerk
- Fernsprechstelle
- Wechselsprechstelle
- Lautsprecher
- Weichenantrieb / Weichenheizung
- Entwässerungsgraben mit Fließrichtung
- Versickerungsanlage (Graben, Becken, Mulde)
- Mulde
- Stützwand
- Lärmschutzwand mit Tür
- Zaun
- Hecke gemeinschaftlich
- Leitplanke
- Straßenablauf
- Einstiegsschacht / Entwässerungsleitung mit Fließrichtung
- Schieber für Wasserleitung
- Überflurhydrant; Unterflurhydrant
- Schrankenkasten mit Schrankenbaum
- Laubbaum; Nadelbaum
- DB-Gebäude mit Überdachung
- Treppe
- Rampe

Legende Schutzgebiete

- FFH-Gebiet
- Naturschutzgebiet
- Landschaftsschutzgebiet
- Naturpark (flächendeckend)
- Wasserschutzgebiet
- Vogelschutzgebiet
- Biosphärenreservat
- Restriktionsfläche (FFH-Lebensraumtyp und gesetzlich geschützte Biotope)

Legende BE-Flächen

- Baustelleneinrichtungsfläche
- Baustraße
- Anbindung des Baufeldes bzw. Baustraße an das öffentliche Straßennetz
- Baufeld
- Oberbodenabtrag
- Rodungsbereich

Legende Planung

- Neubau / Änderung
- Bestand / Ivi
- Bestandsvermessung / Gleisachsen (Soll-Gleislage)
- Rückbau
- DB-Grenze
- nachrichtliche Darstellung / Planung Dritter / Planung aus anderem TEH
- nachrichtliche Darstellung / Planung externer Büros für das LFG-Projekt
- Optionale Planung
- Neubau Kabeltrasse
- Neubau Kabelleerrohrtrasse
- Neubau PSS
- Entwässerung
- Baubeheif
- Planfeststellungsgrenze

Dokument nur für Ausschreibung

Anlage 03.03.01.04.03

a	Prüfanmerkungen DB 21.12.2023 übernommen	Pulkewitsch	17.07.2024
Index	Änderungen bzw. Ergänzungen	Name	Datum
Prüfvermerke			
die Übereinstimmung der Zeichnung mit der Ausführung bestätigt:		Freigabe zur bautechnischen Prüfung	
für den Auftragnehmer: Ort, Datum, Unterschrift		Ort, Datum, Unterschrift	
für die DB: Ort, Datum, Unterschrift		Prüfingenieur	
interoperabilität geprüft (benannte Stelle), Name			
Datum	geprüft / genehmigt		
Datum	geprüft / genehmigt		
Datum	geprüft / genehmigt		
Datum	geprüft / genehmigt		
Eisenbahn-Bundesamt		gleichgestellt mit Prüfexemplaren	geprüft / genehmigt
		Datum	
		Freigabe der Ausführungsunterlagen	
		mit Regelungen durch den BVB	
		Freigabe-Nr.	
		Ort, Datum, Unterschrift (BVB)	
		Genehmigung zur Bauausführung	
		Ort, Datum, Unterschrift	
Lageskizze			
Auftragnehmer:		Planverfasser:	Band 06 Anlage 7.17.09
INGE GP Fliesen-Gemünden c/o KREBS+KIEFER Heinrich-Hertz-Straße 2 64295 Darmstadt		Frankfurt am Main, 12.08.2024, Yvonne Buchholz Ort, Datum, Unterschrift	Ausgabestand: 17.07.2024
Ort, Datum, Unterschrift		Planung:	Datum
DB Netz AG		Regionalbereich Mitte Bertha-von-Suttner-Str. 21 34131 Kassel	Name
Ort, Datum, Unterschrift		Ort, Datum, Unterschrift	Langhans
Kassel		Ort, Datum, Unterschrift	Zarifan
Ort, Datum, Unterschrift		Ort, Datum, Unterschrift	Winkler
Maßstab:		PA 6 Em. Bahnanlagen km 0,000 bis 18,810 (3825) / km 3,240 bis 7,747 (3826)	Datenname:
1:1000		BE-Flächen Strecke 3825 km 5,498 - 5,814	LFG-3_RBM_11_BE-03-GP-09-a.pdf
-		lvi 3600 FH	Planart:
-			Entwurfsplanung
Projekt / Strecke:		Planzeichen:	lvi
LFG 3825 - Baustufe 1		Blattgr.: 420 x 841	Einwirkungen (Lastmodelle):
3825 Fliesen - Gemünden			
3826 Schlüchtern - Elm			
Bauwerksnummer		Brückennr.	Höhen- und Koordinatensystem
3825			DB_REF2016 / DHHN2016
Kilometer		Kennzahl	Barcode
-			