


Legende Ivl-Plan

	Kreis- / Gemeindegrenze	} Kataster
	Gemarkungsgrenze	
	Flurgrenze	
	Flurstücksgrenze	
	Zugehörigkeitsknoten	
	Flurstücksnummer	
	Böschung	
	Trafostation	
	Oberleitungsmast ohne / mit Mastnummer	
	Oberleitungsmast mit Beleuchtung	
	Lichtmast	
	Kabelschrank / Schaltschrank	
	LZB-Schrank / Kabelverteiler	
	Trogitrasse (Kabelkanal) mit Kabelschacht	
	Kabeltrasse unterirdisch mit Anzahl Leerrohre in DN 110	
	Schacht mit Absenkbautz	
	Fernsprechstelle	
	Wechselsprechstelle	
	Lautsprecher	
	Weichenantrieb / Weichenheizung	
	Entwässerungsgraben mit Fließrichtung	
	Versickerungsanlage (Graben, Becken, Mulde)	
	Mulde	
	Stützrand	
	Lärmschutzwand mit Tür	
	Zaun	
	Hecke gemeinschaftlich	
	Leitplanke	
	Straßenablauf	
	Einstiegsschacht / Entwässerungsleitung mit Fließrichtung	
	Fieber für Wasserleitung	
	Überflurhydrant; Unterflurhydrant	
	Schrankenkasten mit Schrankenbaum	
	Laubb Baum	
	Nadelbaum	
	DB-Gebäude mit Überdachung	
	Treppe	
	Rampe	

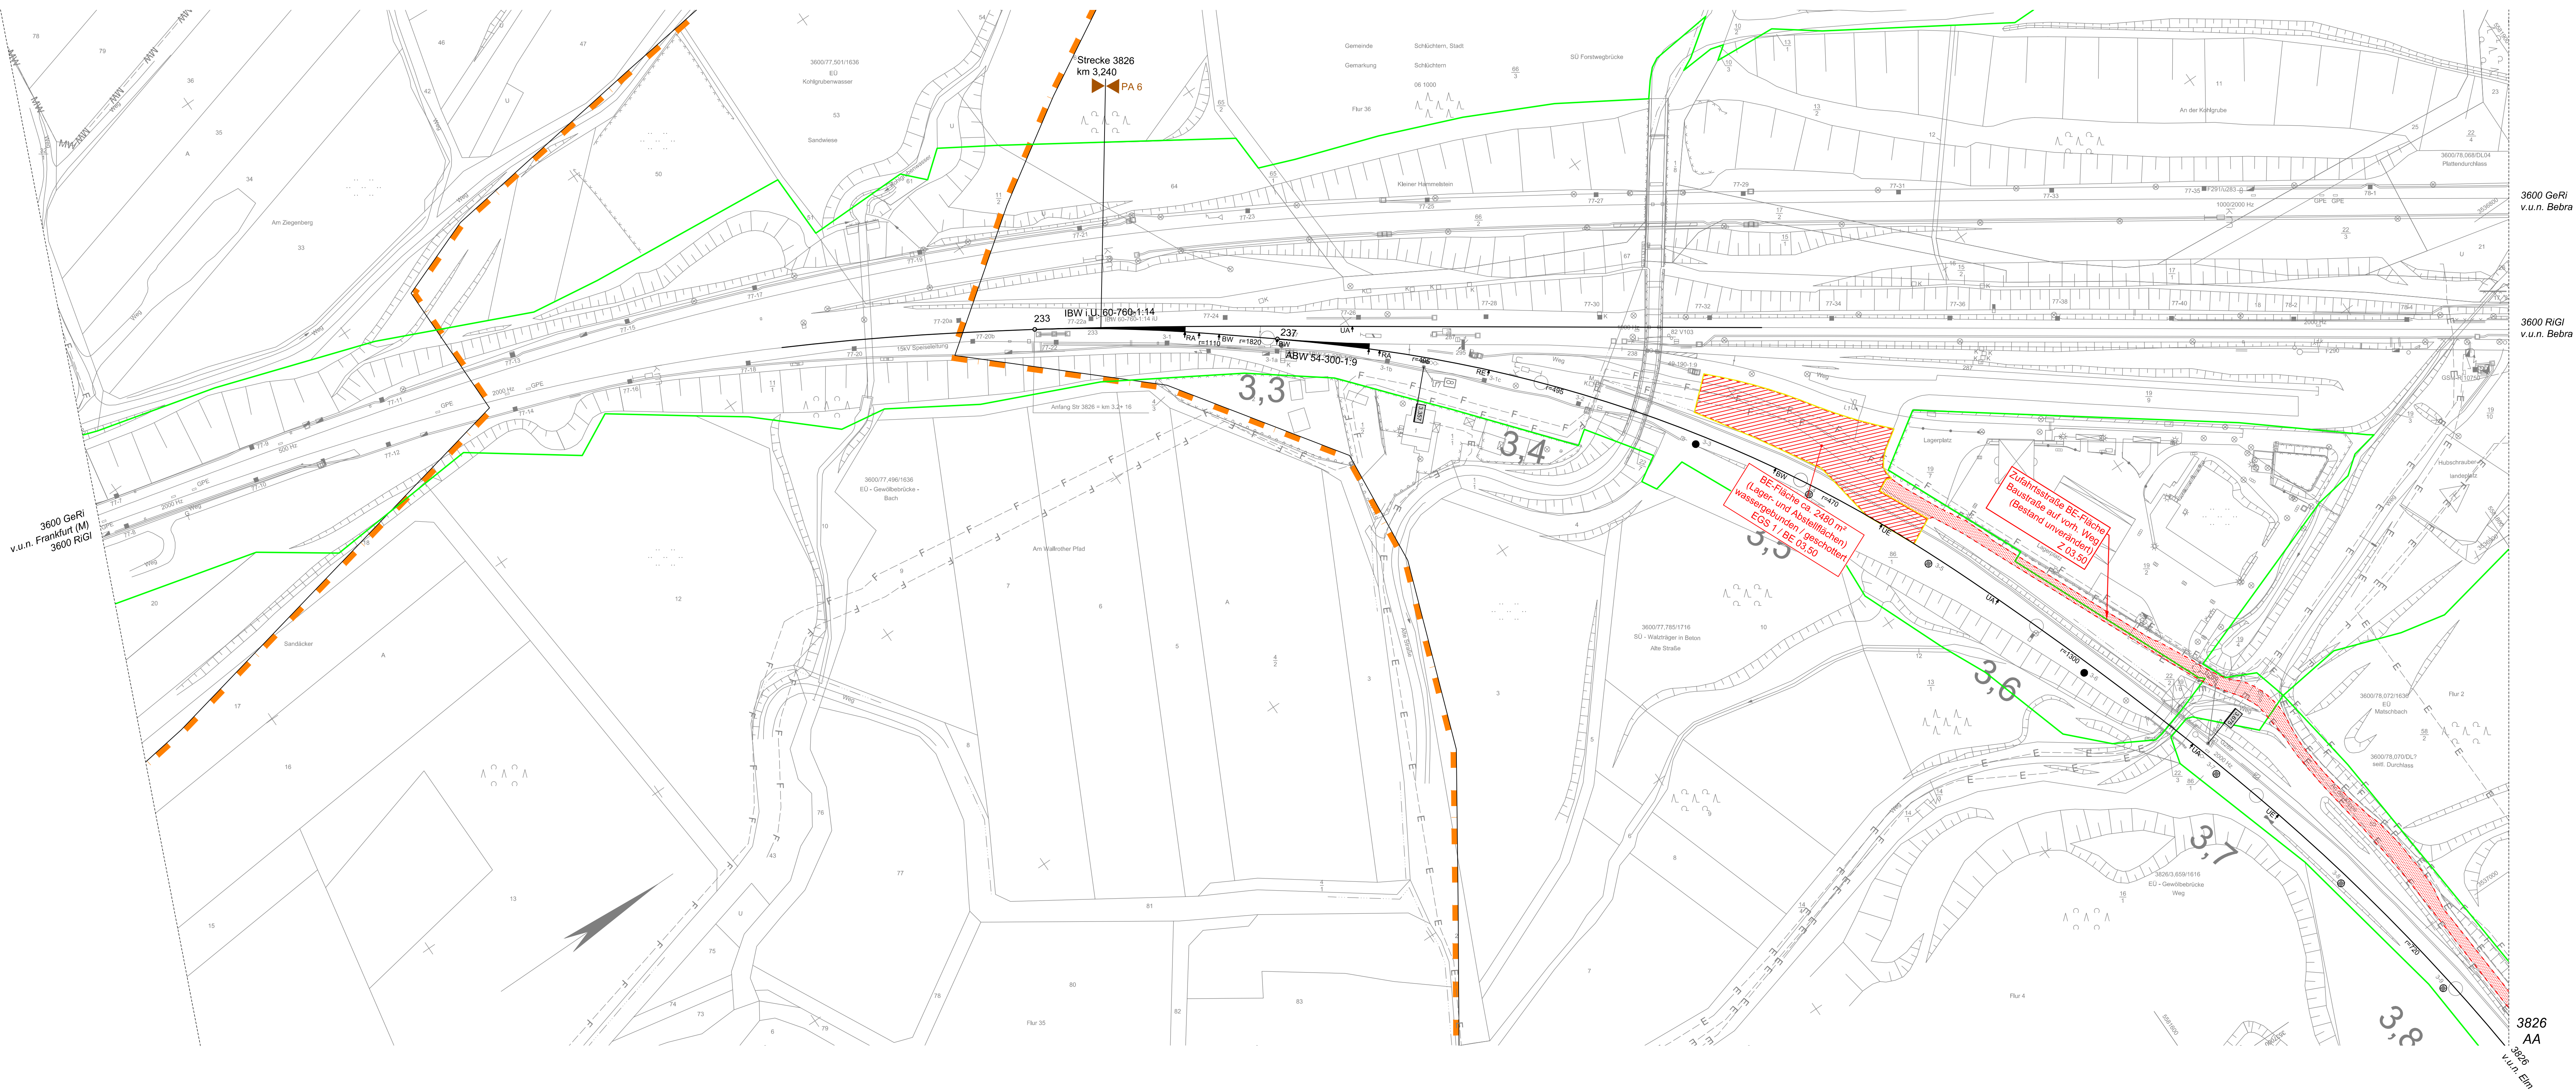

Dokument nur für Ausschreibung Anlage 03.03.01.04.09

a	Anpassung DB-Grenze	S. Kamuf	15.06.2024
Index	Änderungen bzw.: Ergänzungen	Name	Datum

Prüfvermerke

die Übereinstimmung der Zeichnung mit der Ausführung bestätigt:

für den Auftraggeber: Ort, Datum, Unterschrift

für die DB Ort, Datum, Unterschrift

Interoperabilität geprüft (benannte Stelle), Name
Datum geprüft / genehmigt

Datum geprüft / genehmigt

Datum geprüft / genehmigt

Eisenbahn-Bundesamt geprüft / genehmigt

Freigabe zur bautechnischen Prüfung

Ort, Datum, Unterschrift

Prüfungsinstitut

gleichgestellt mit Prüfexemplaren geprüft / genehmigt

Datum

Freigabe der Ausführungsunterlagen
☐ mit Regelungen durch den BVB

Freigabe-Nr.

Ort, Datum, Unterschrift (BVB)
Genehmigung zur Bauausführung

Ort, Datum, Unterschrift

Auftragnehmer:

Ort, Datum, Unterschrift

Bauherr:
DB Netz AG **DB NETZE**
Hitzl Kassel
Bertha-von-Suttner-Str. 21
34131 Kassel

Kasseler Ort, Datum, Unterschrift

Maststab:
1:1000
-
-

Planverfasser:

INGE GP
Fladen-Gemünden
zu KREISSCHWEIFER
Heinrich-Hertz-Straße 2
64526 Darmstadt

Heldelberg, I.A.
Ort, Datum, Unterschrift

Planung:
Regionalverkehrs-Mitte
Projekte-Tunnel/Strecke
I&M-A&T
Hahnstraße 49
60528 Frankfurt am Main
Frankfurt
Ort, Datum, Unterschrift

Band 01 Anlage T.3.1
Ausgabestand: 15.05.2024

Datum	Name
gez. 02/2022	Langhans
bearb. 02/2022	Zanfan
gepr. 02/2022	Winkler

Datenschema:
LFG_3_ET03_11_...BE-03-GP-01-a.pdf

Planart: Entwurfsplanung

Planzichen: lvi

Blattgröße: 598 x 1189

Einmerkungen (Lastmodelle):

Höhen- und Koordinatensystem
DB_REF2016 / DHDN2016

Projekt / Strecke: PA 1 Eisenbahnüberführung km 4,030 (3826)

BE-Flächen Strecke 3826 km 3,216 - 3,827

LFG 3825 - Baustufe 1
3826 Fläden + Gemünden
3826 Schlüchtern - Elm

Plannummer / Datenschemaüssel											
L	F	G	3	=	E	T	0	3	=	1	1
B	E	0	3	G	P	0	1	a			

Bauwerksnummer			Brückennr.			Barcode		
Strecke	Kilometer	Kennzahl	Strecke	Kilometer	Kennzahl	Strecke	Kilometer	Kennzahl
3826	-	-	-	-	-	-	-	-