



Lageplan

M 1:500

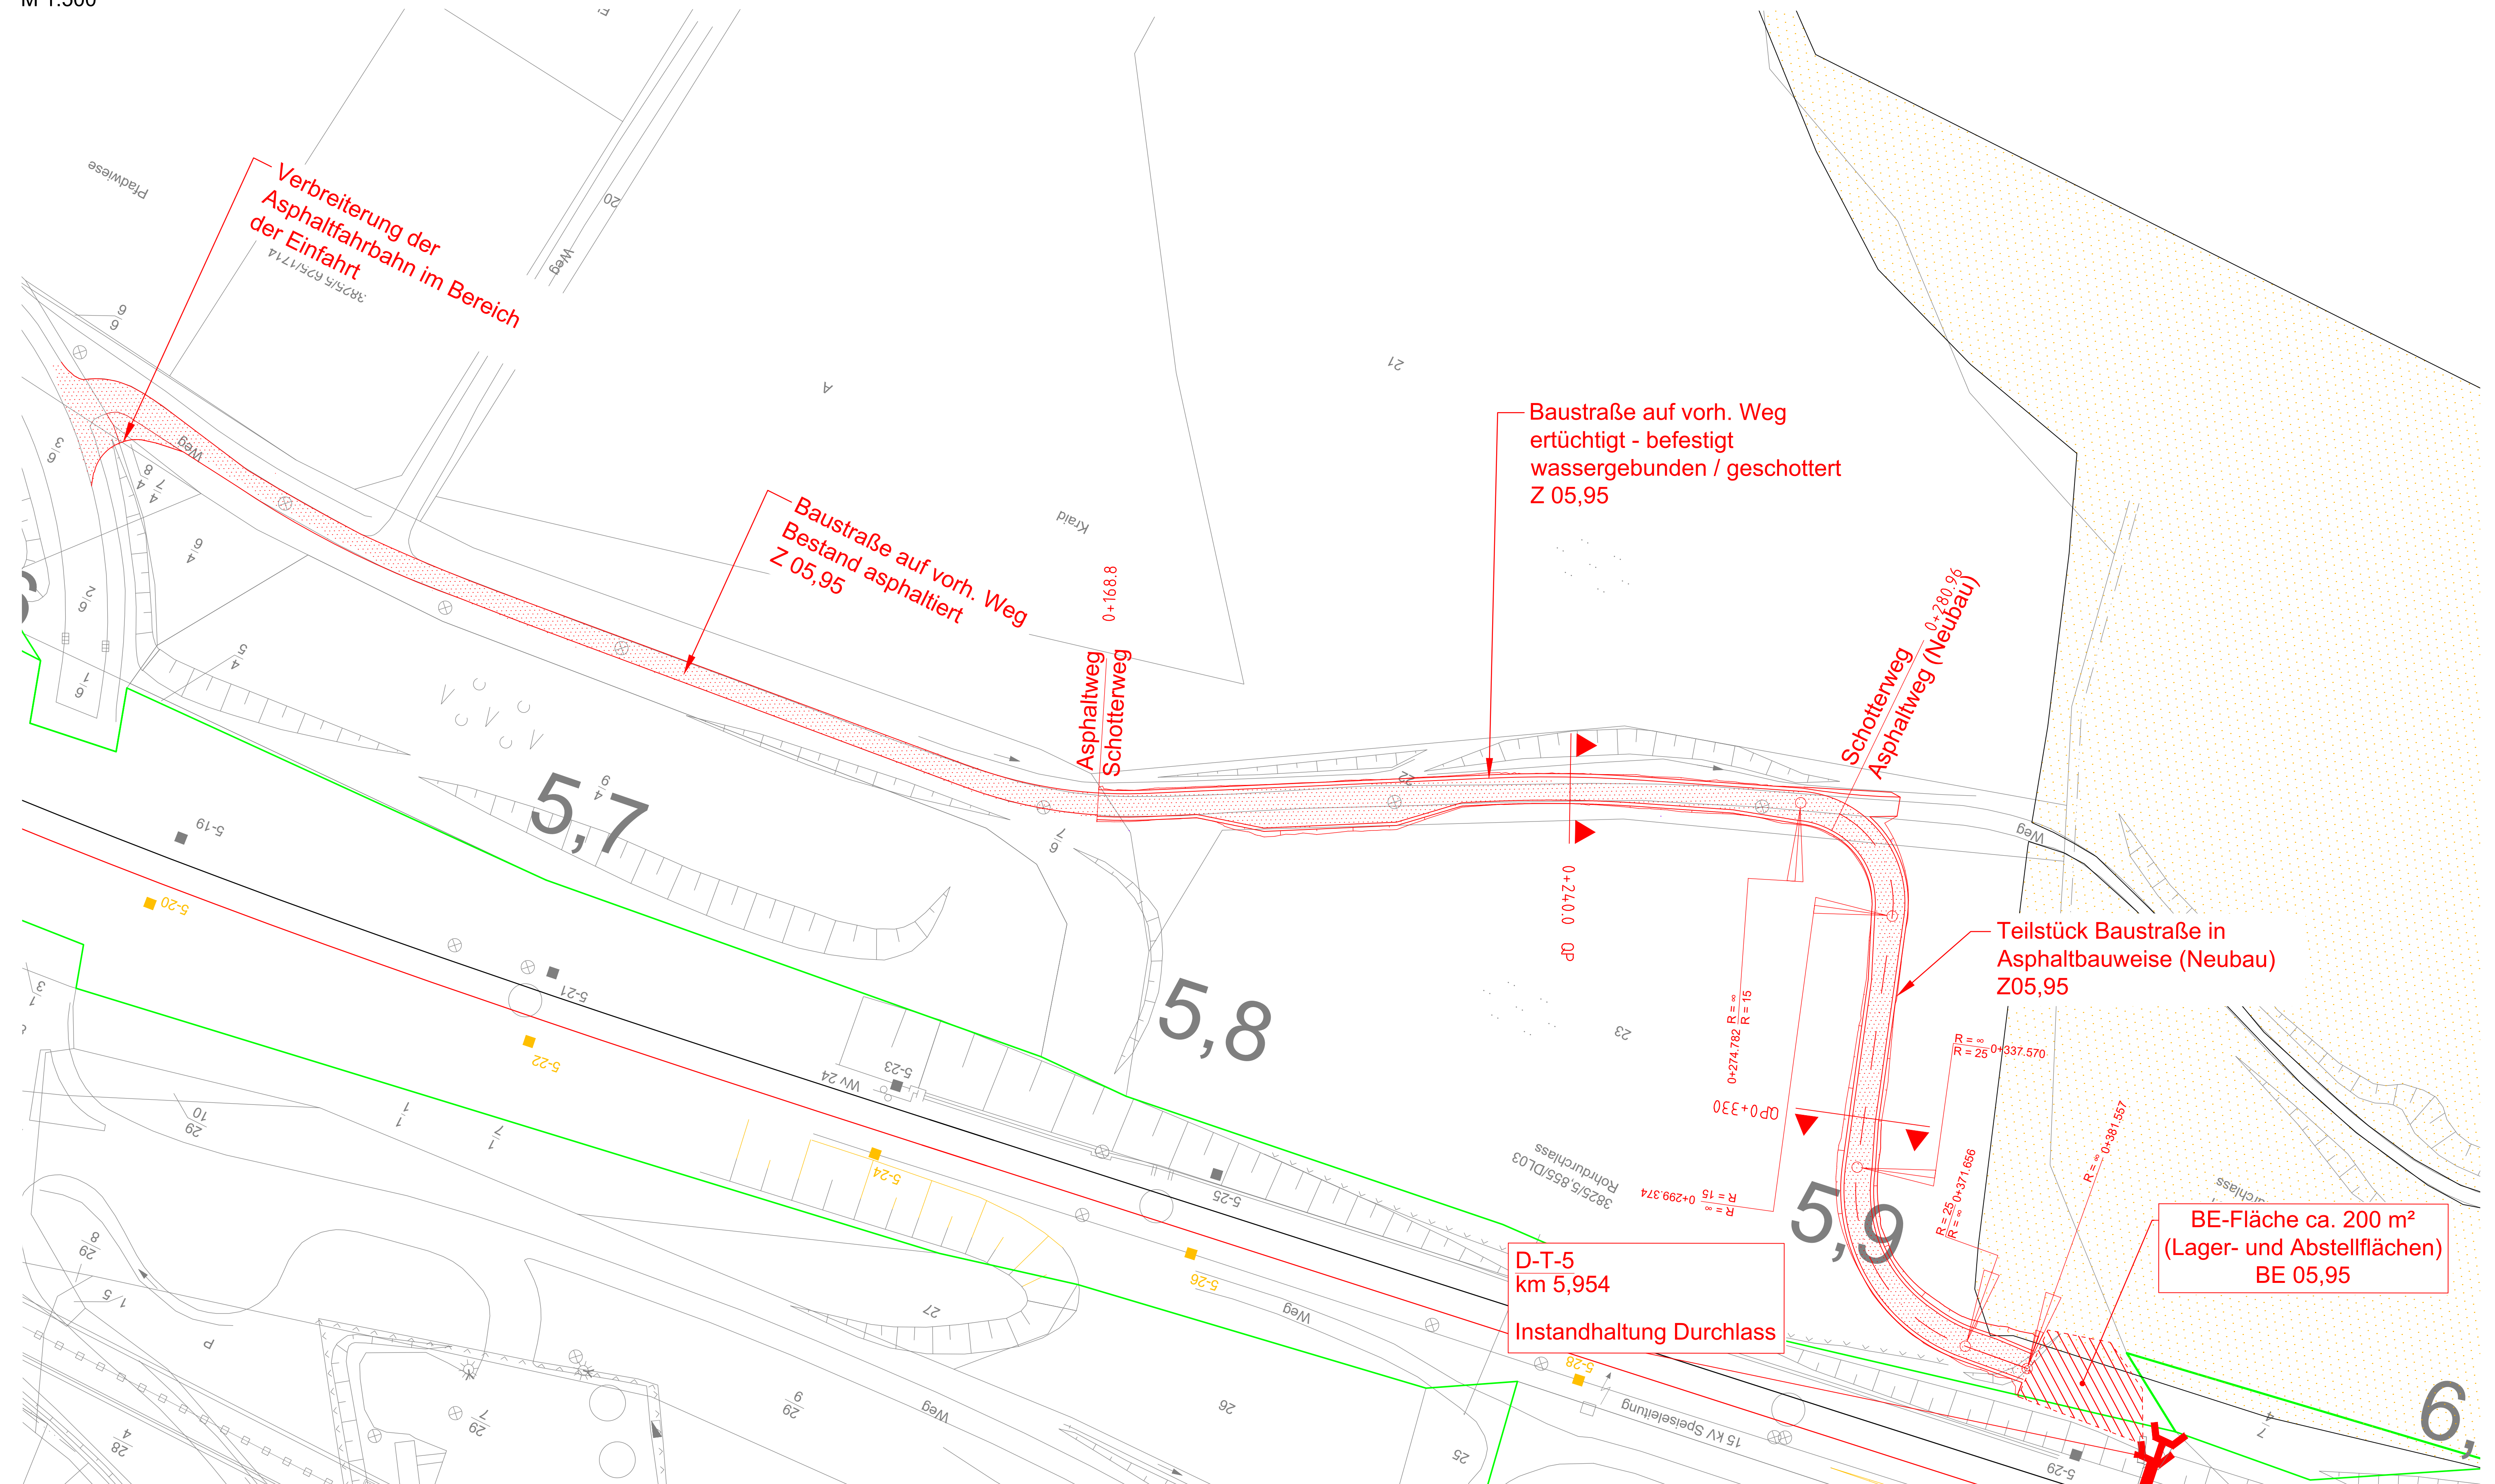


Höhenplan Baustraße



M 1:500

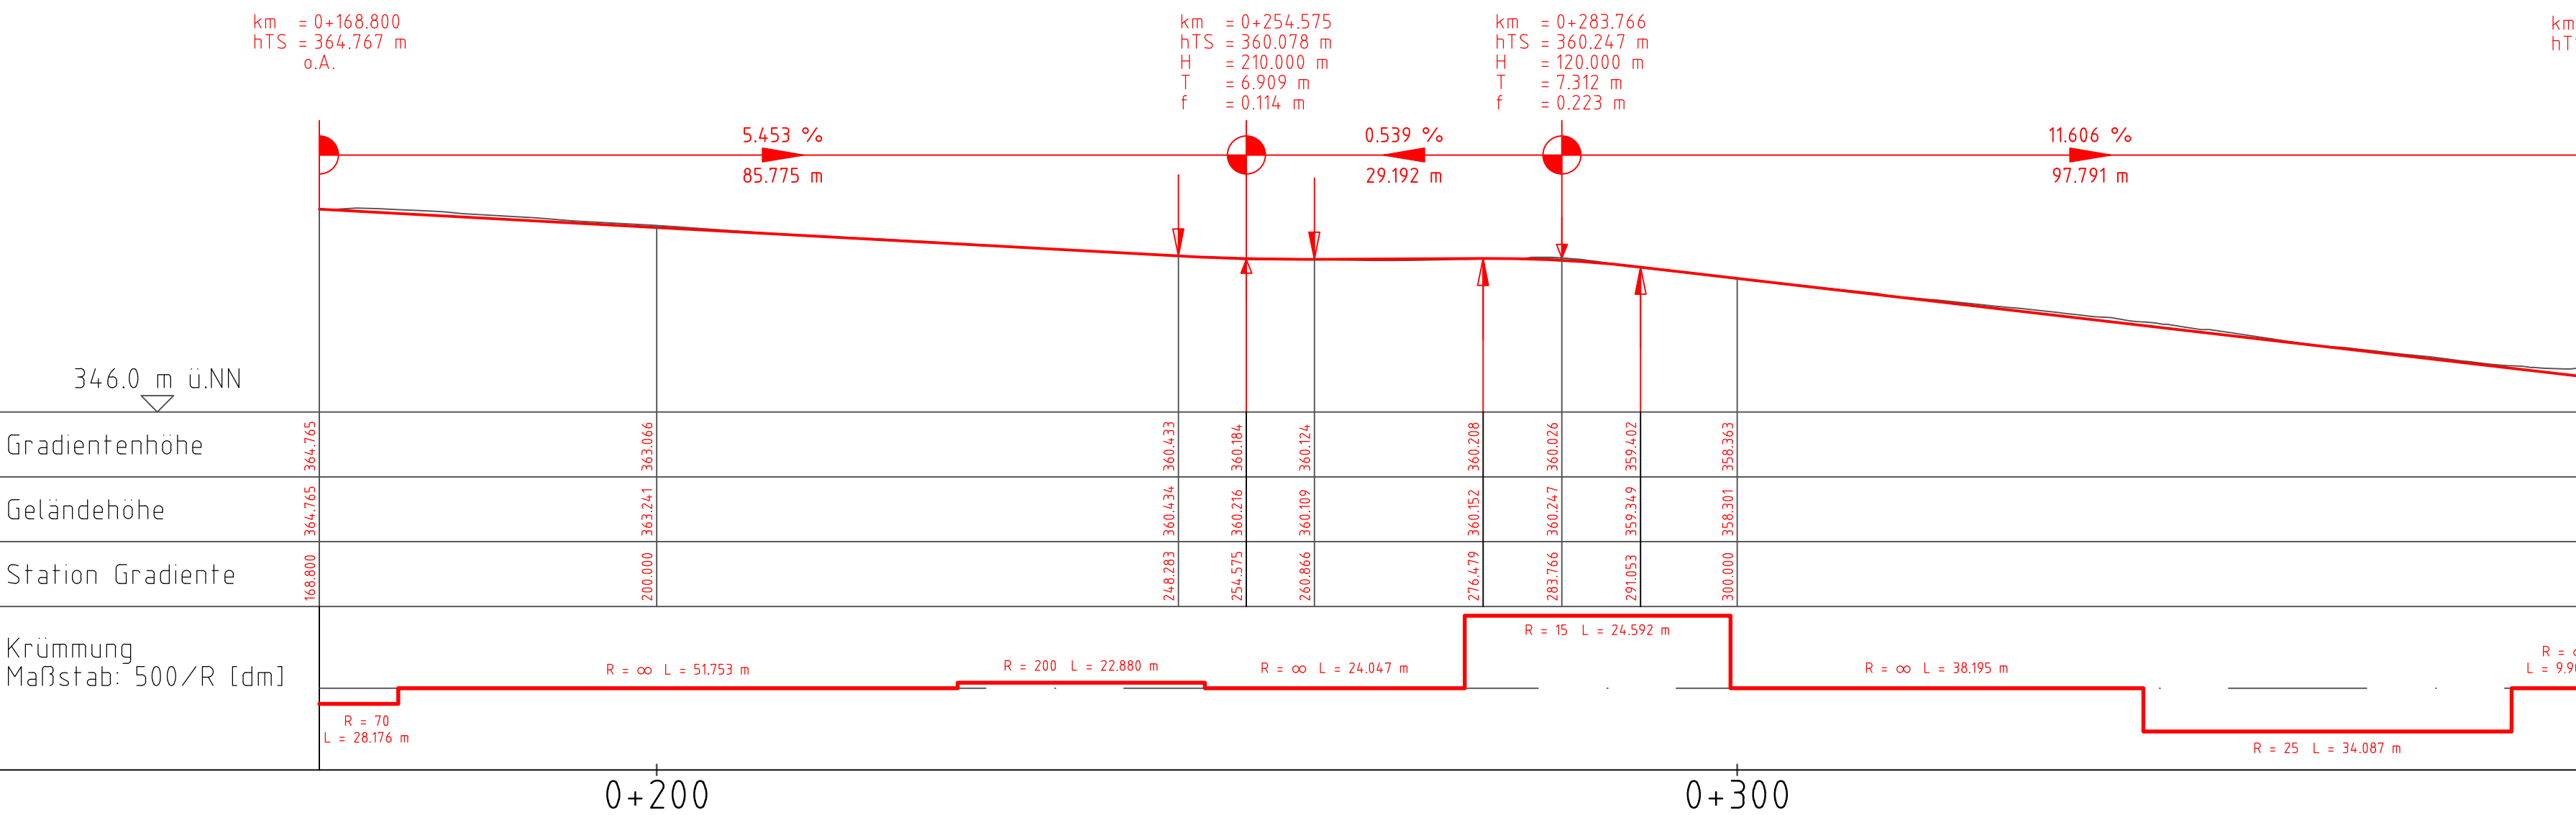

Querschnitt km 0+240.0
M 1:100

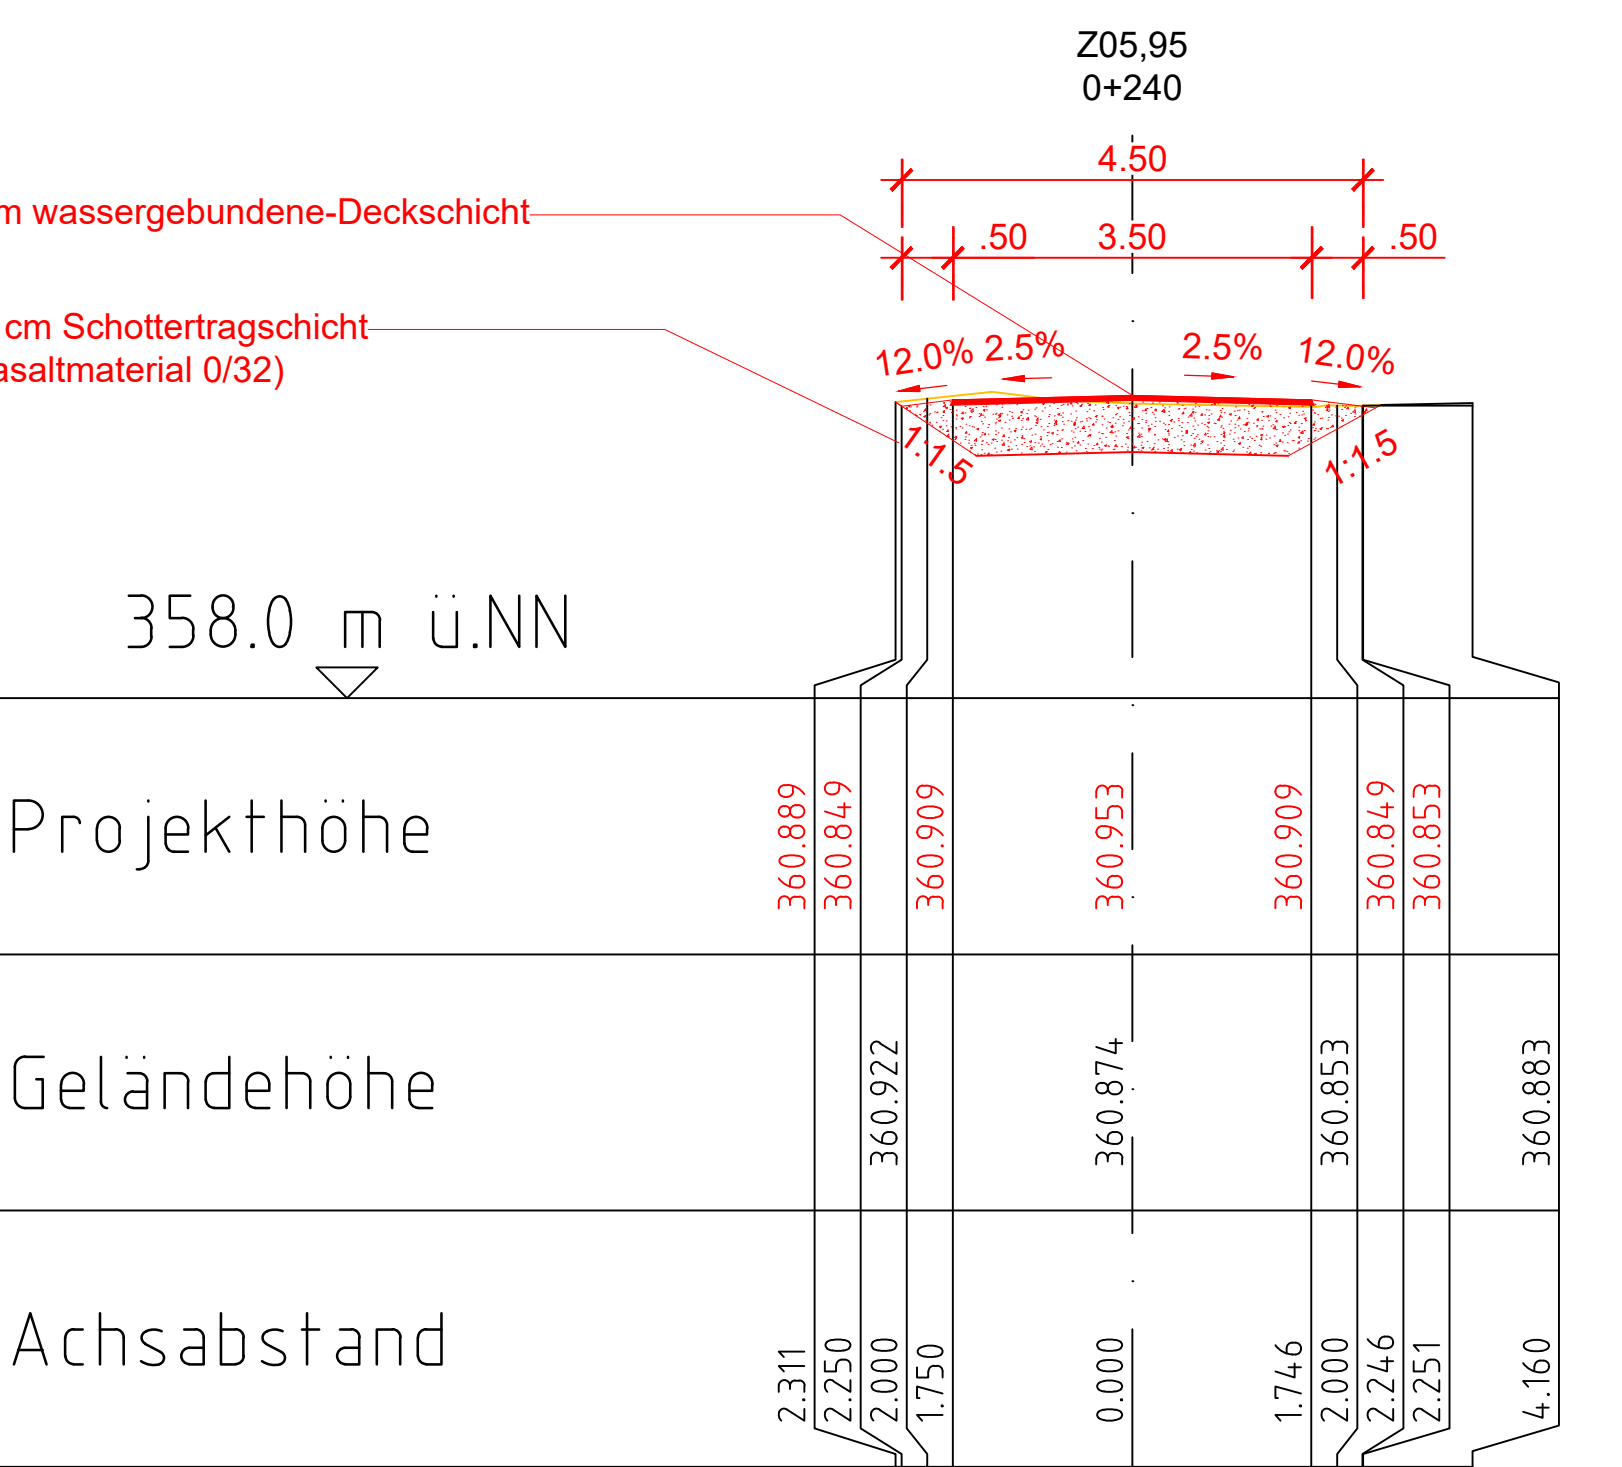

Querschnitt km 0+330
M 1:100

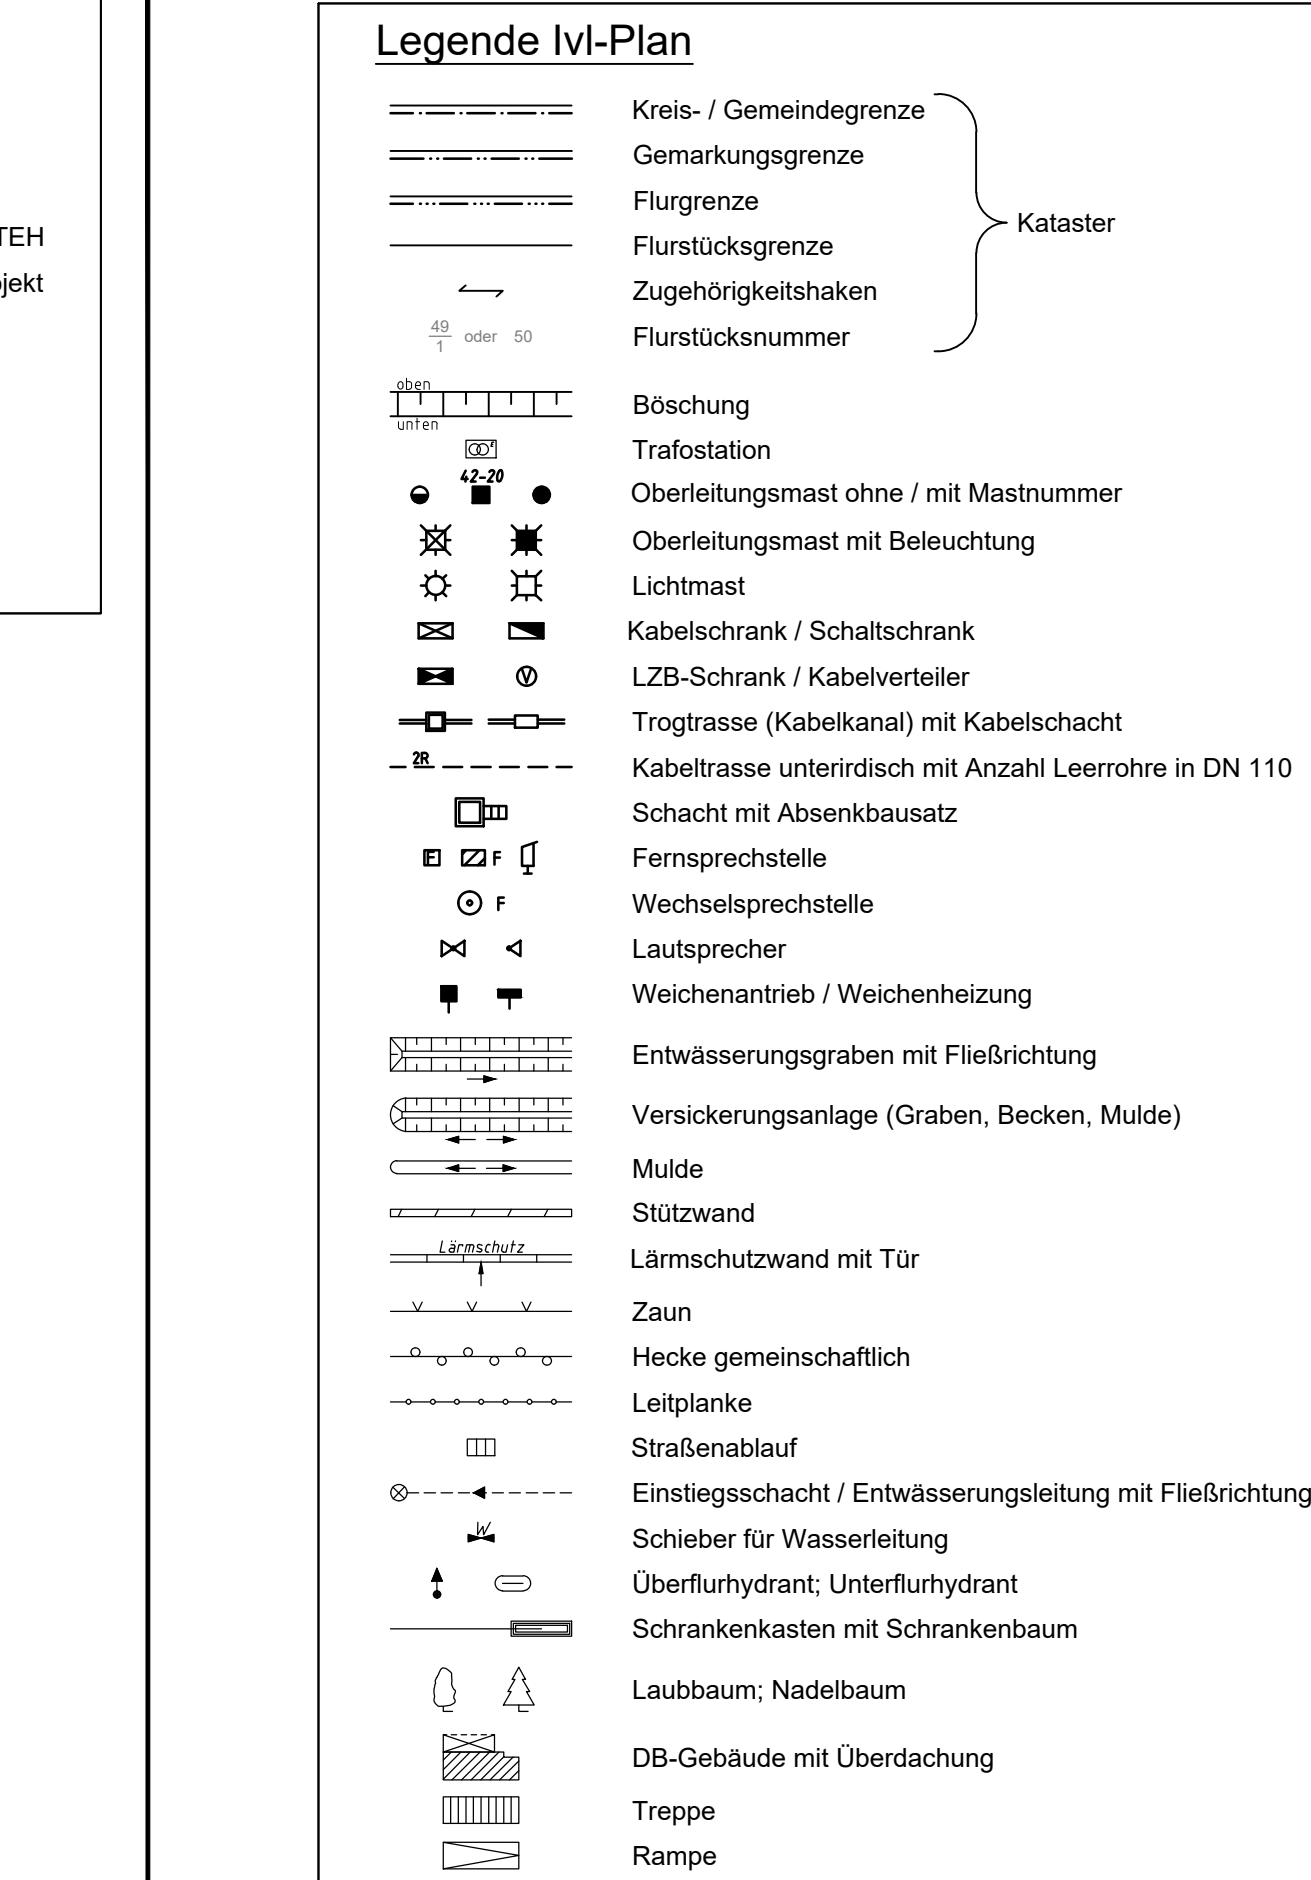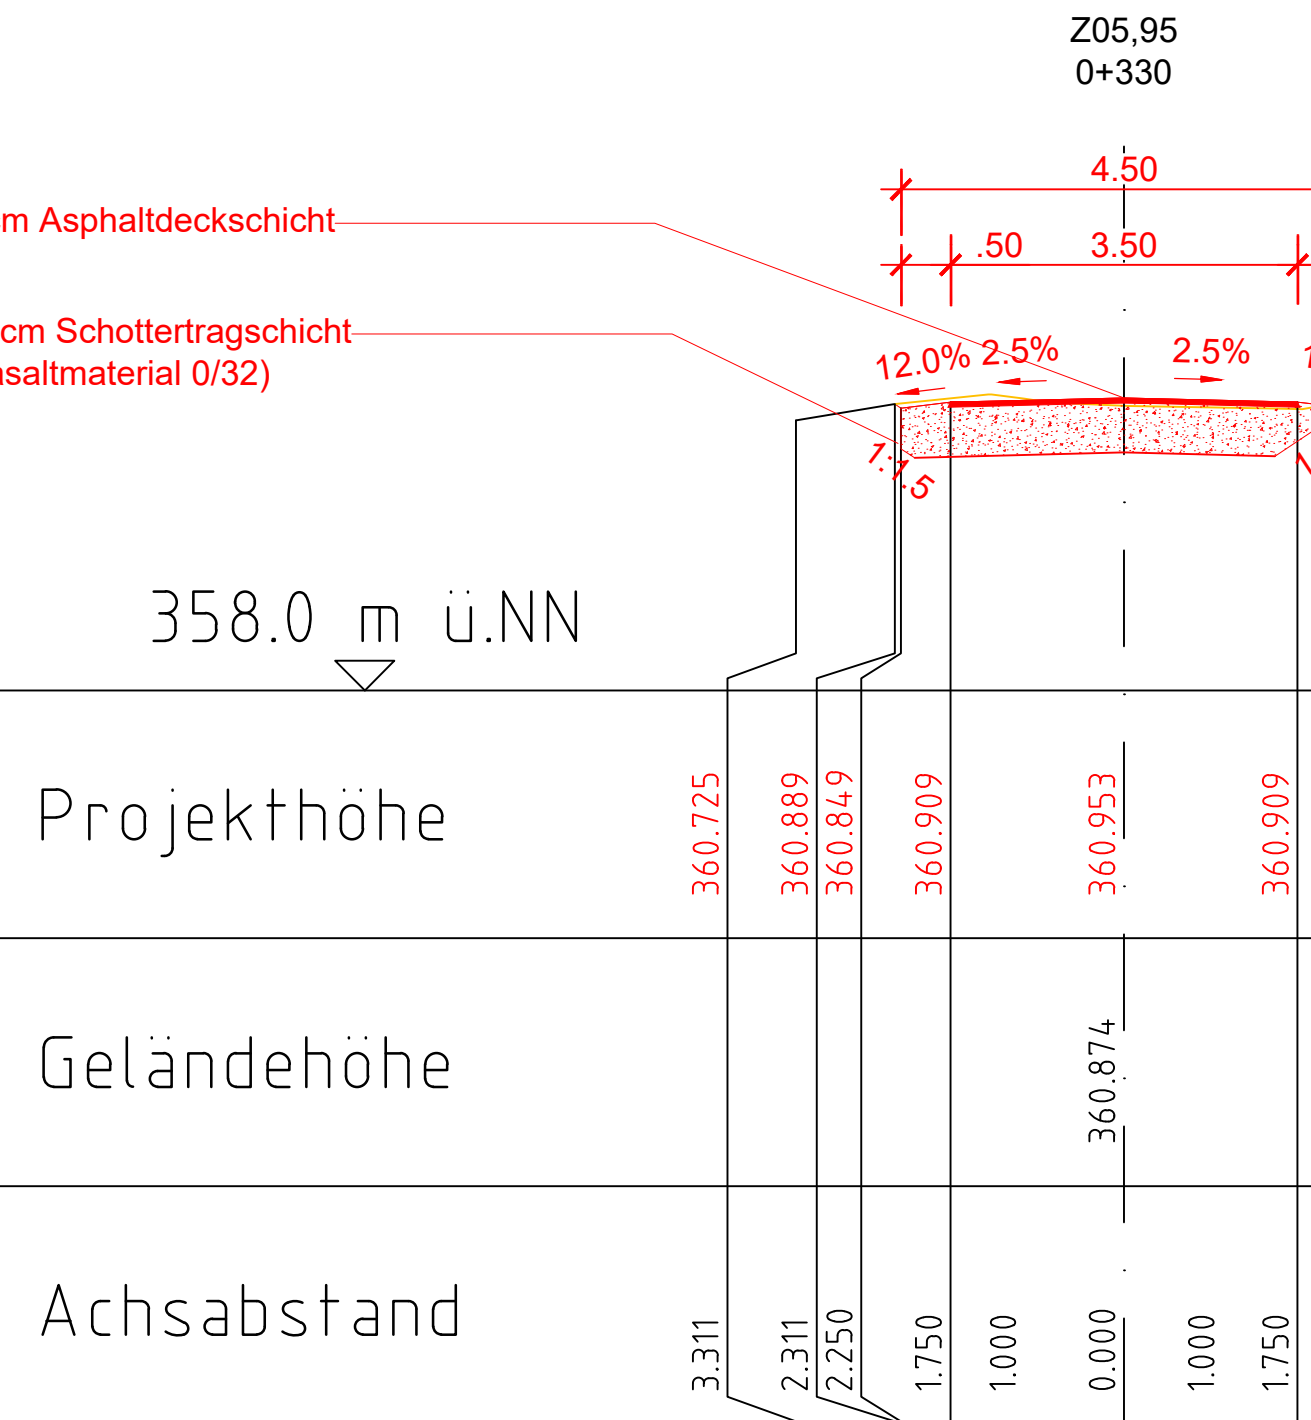

Dokument nur für

Anlage 03.03.01.04.12

[illegible]