
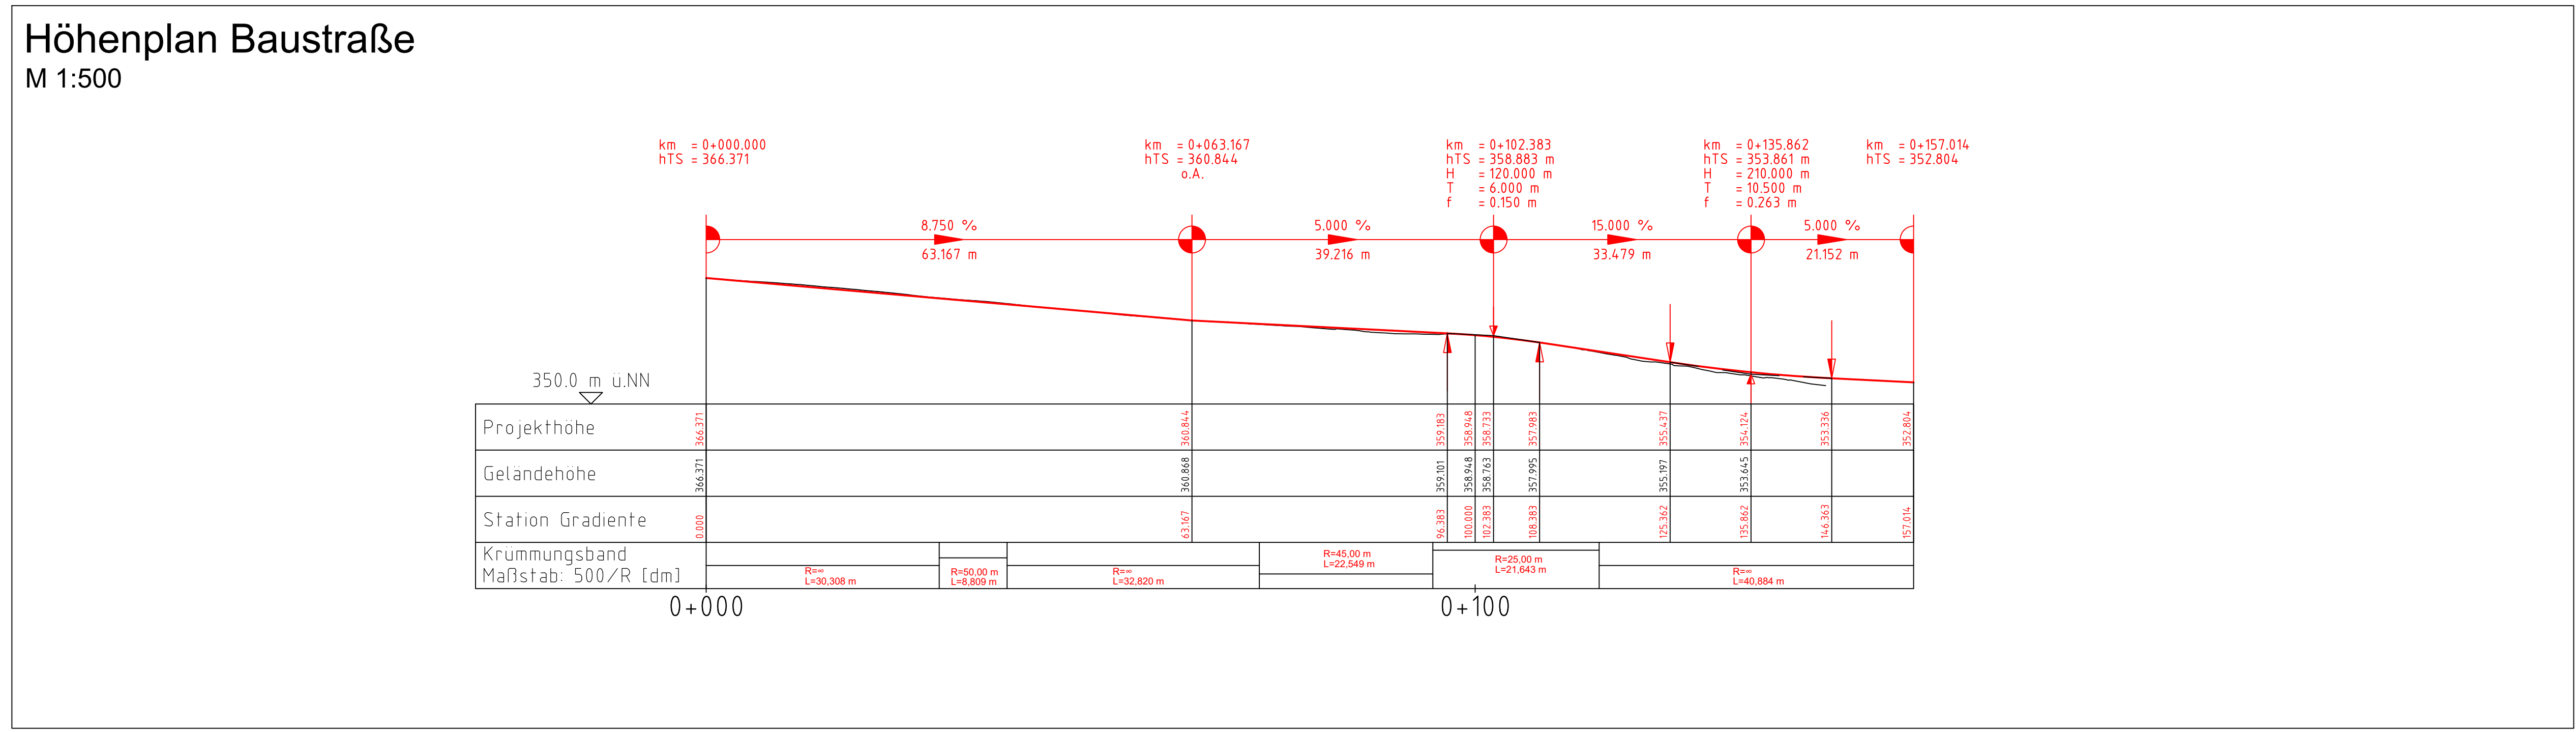


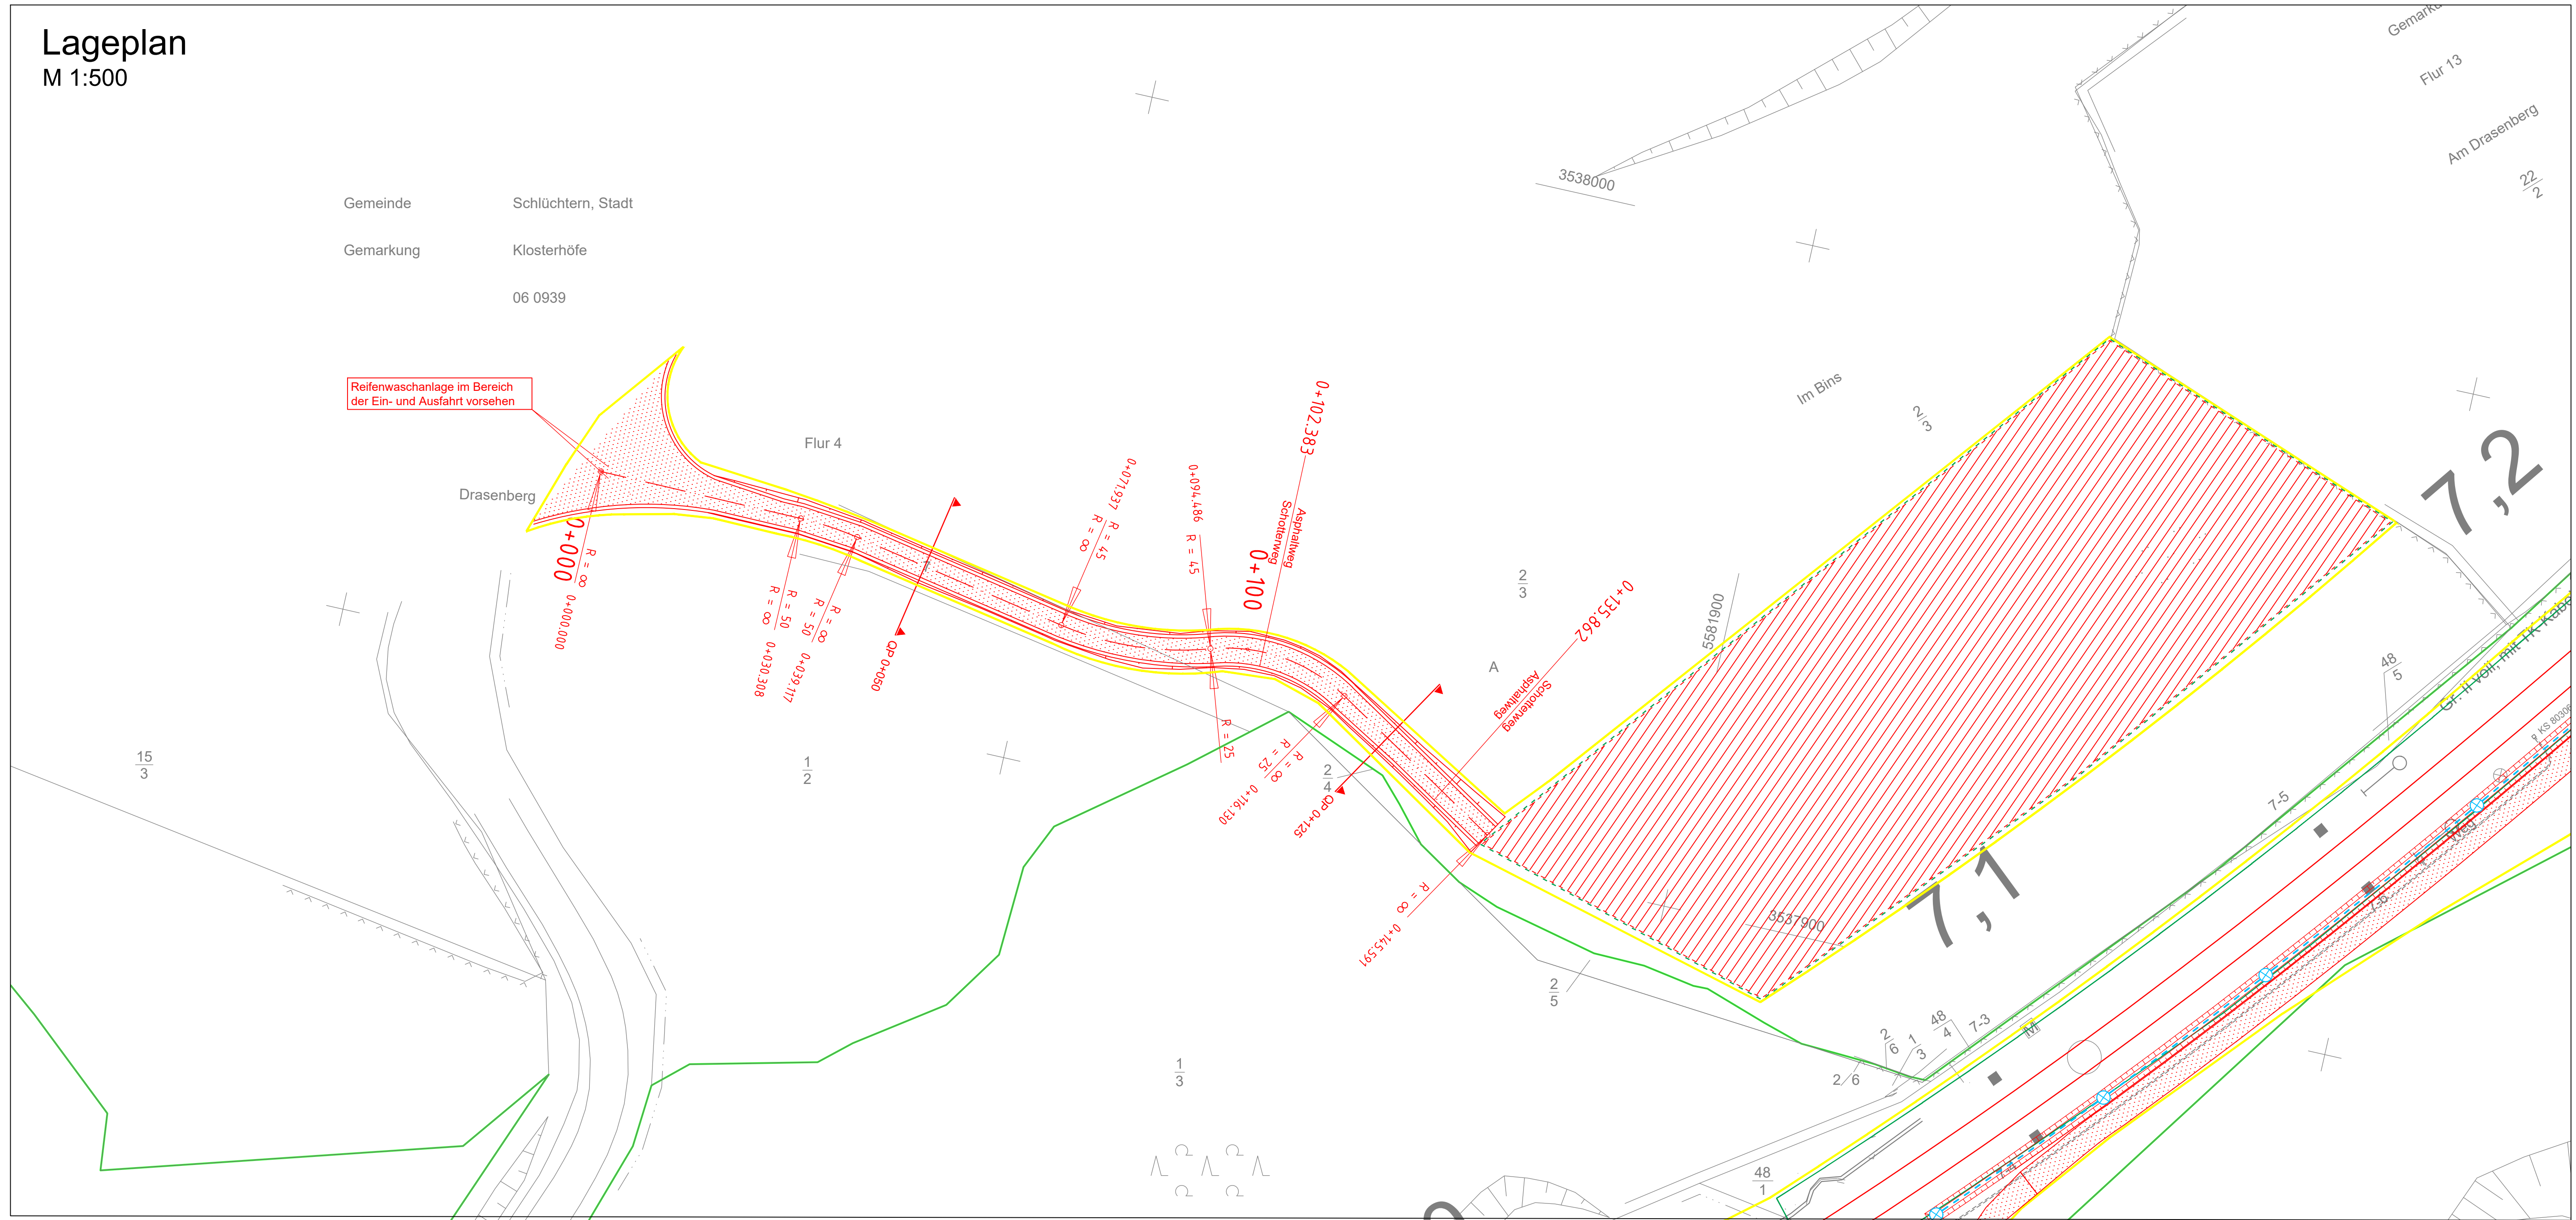

Legende Leitungen

- Bestand Kabel/Leitung oberirdisch
- Bestand Kabel/Leitung unterirdisch
- Bestand Kabel/Leitung (außer Betrieb)
- Neubau Kabel/Leitung oberirdisch
- Neubau Kabel/Leitung unterirdisch

Bedeutung der Kurzzeichen

A	Abwasser	W	Wasserleitung
RW	Regenwasser	F	Fernwärmeleitung
MW	Mischwasser	E	Elektrizitätsleitung
SW	Schmutzwasser	G	Gasleitung

Legende techn. Ausrüstung

- OL-Flachmast
- OL-Winkelmast
- Hauptsignal (beispielhaft)
- Vorsignal (beispielhaft)
- Vorsignalwiederholer (beispielhaft)
- Mehrschnittsignal (beispielhaft)
- Geleissperrsignal (beispielhaft)
- Geleismagnet (beispielhaft)
- Achszähler


Legende Schutzgebiete

- FFH-Gebiet
- Naturschutzgebiet
- Landschaftsschutzgebiet
- Naturpark (flächendeckend)
- Wasserschutzgebiet
- Vogelschutzgebiet
- Biosphärenreservat
- Restriktionsfläche (FFH-Lebensraumtyp und gesetzlich geschützte Biotope)


Legende Planung

- Neubau / Änderung
- Bestand / M
- Bestandsvermessung / Soll-Gleislage
- Rückbau
- DB-Grenze
- nachrichtliche Darstellung / Planung Dritter / Planung aus anderem TEH
- nachrichtliche Darstellung / Planung externer Büros für das LFG-Projekt
- Neubau Kabeltrasse
- Entwässerung
- Baubehelf
- vermutete OK Planum
- Leitungen Dritter
- Stand: August 2019 (Höhenlage unbekannt)

Querschnitt km 0+050
M 1:100

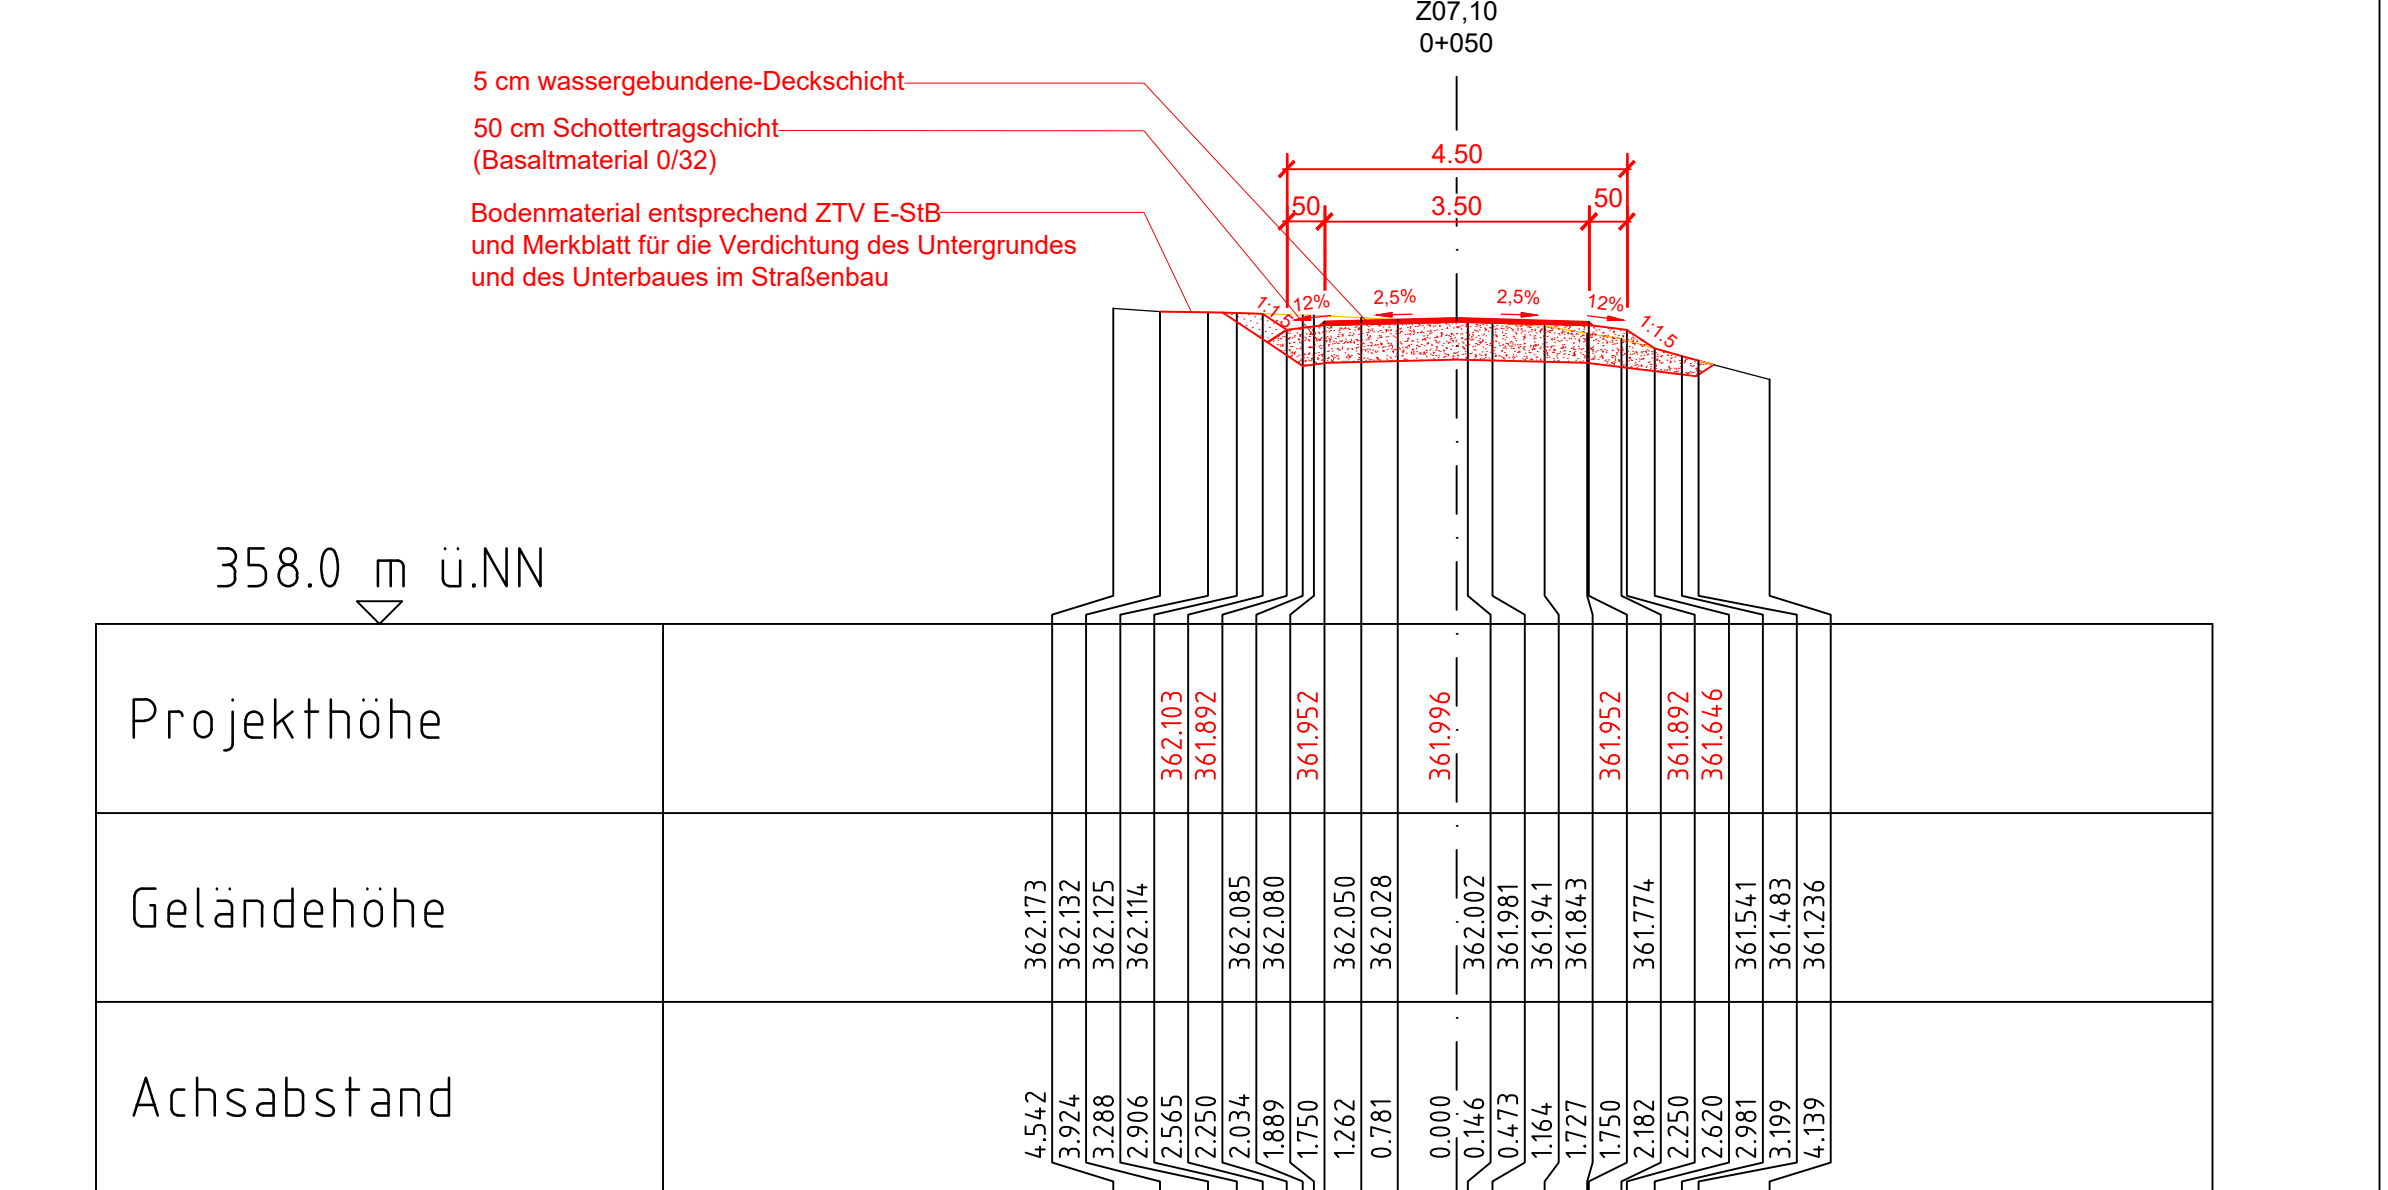

Querschnitt km 0+125
M 1:100

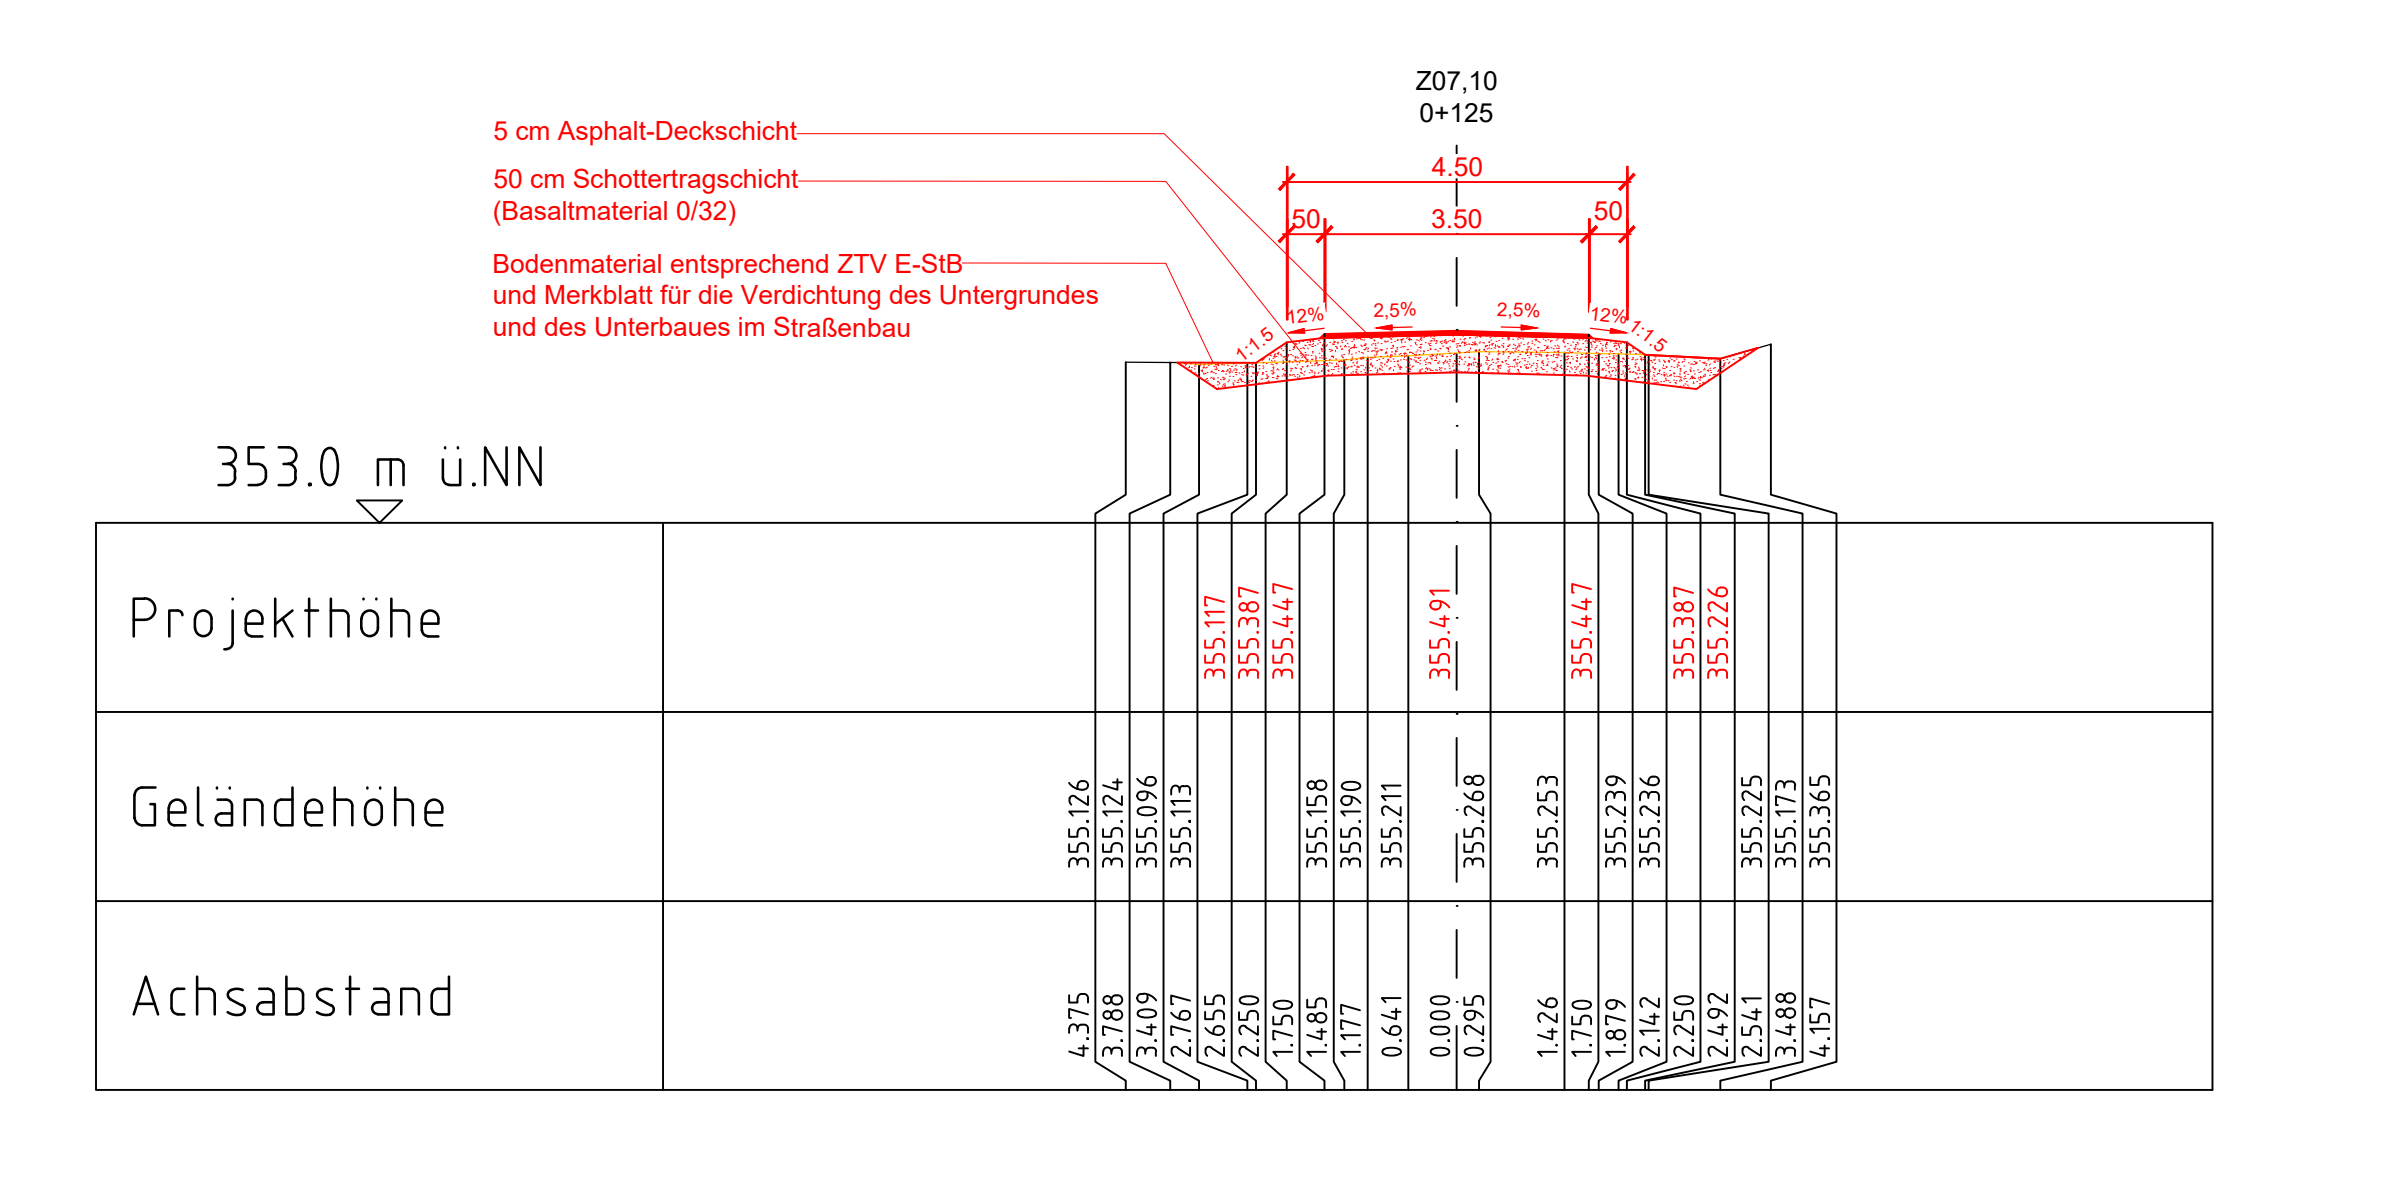

Legende Ivi-Plan

- Kreis / Gemeindegrenze
- Gemarkungsgrenze
- Flurgrenze
- Flurstücksgrenze
- Zugehörigkeitskanten
- Flurstücknummer
- Böschung
- Trafostation
- Überleitungsmast ohne / mit Mastnummer
- Lichtmast
- Kabelschrank / Schaltschrank
- LZB-Schrank / Kabelverteiler
- Trogtrasse (Kabelkanal) mit Kabelschacht
- Kabeltrasse unterirdisch mit Anzahl Leerrohre in DN 110
- Schacht mit Absenkbauabsatz
- Fernsprechsstelle
- Wechselsprechstelle
- Lautsprecher
- Weichenantrieb / Weichenheizung
- Entwässerungsgraben mit Fließrichtung
- Versickerungsanlage (Graben, Becken, Mulde)
- Mulde
- Stützwand
- Lärmschutzwand mit Tür
- Zaun
- Hecke gemeinschaftlich
- Leitplanke
- Straßenablauf
- Einstiegschacht / Entwässerungsleitung mit Fließrichtung
- Schieber für Wasserleitung
- Überflurhydrant; Unterflurhydrant
- Schrankenkasten mit Schrankenbaum
- Laubbaum; Nadelbaum
- DB-Gebäude mit Überdachung
- Treppe
- Rampe

Dokument nur für Ausschreibung

Anlage 03.03.01.04.15

Prüfvermerke

die Übereinstimmung der Zeichnung mit der Ausführung bestätigt:

Freigabe zur bautechnischen Prüfung

Auftraggeber: DB Netz AG

Planverfasser: INGE GP

Band 05: Anlage 7.16.6

Projekt: LFG 3825 - Baustufe 1

Plannummer / Datenmengenbezug: LFG3 3825 - Baustufe 1

Brücke: 3825

Brückennr.: 3825

Barcode: 3825