




Legende BE-Flächen

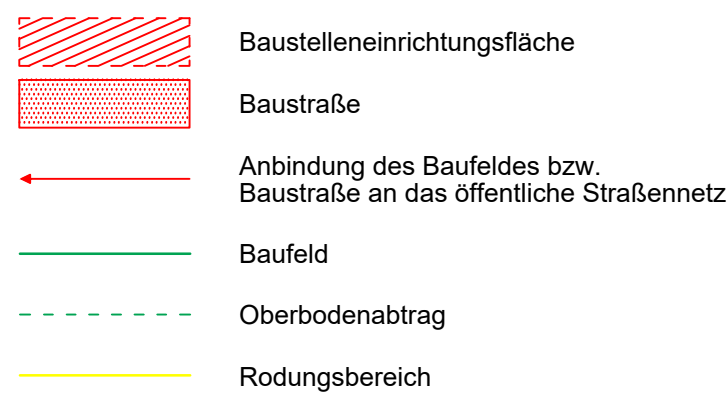


Legende Leitungen

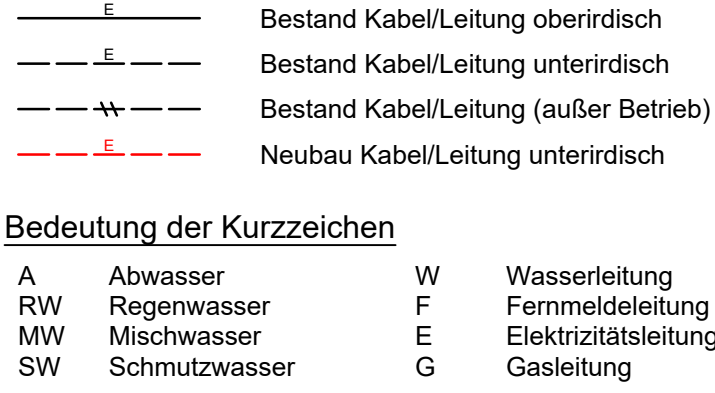


Legende techn. Ausrüstung

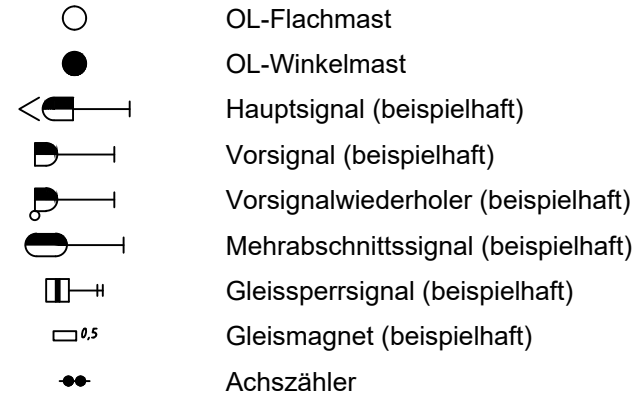



Legende Schutzgebiete

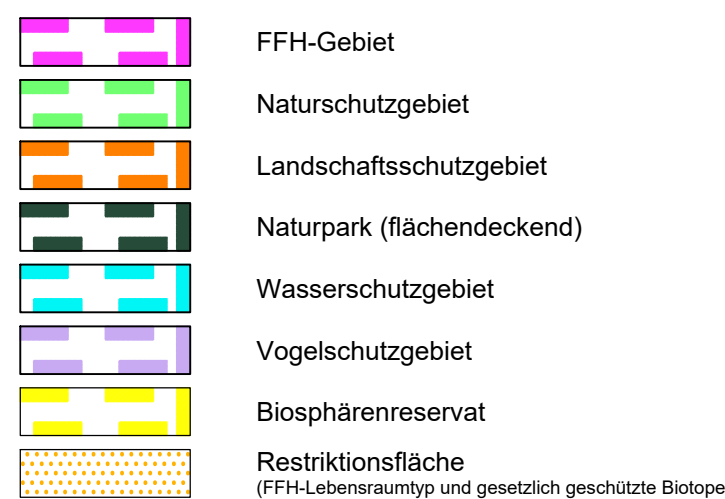

Legende Planung

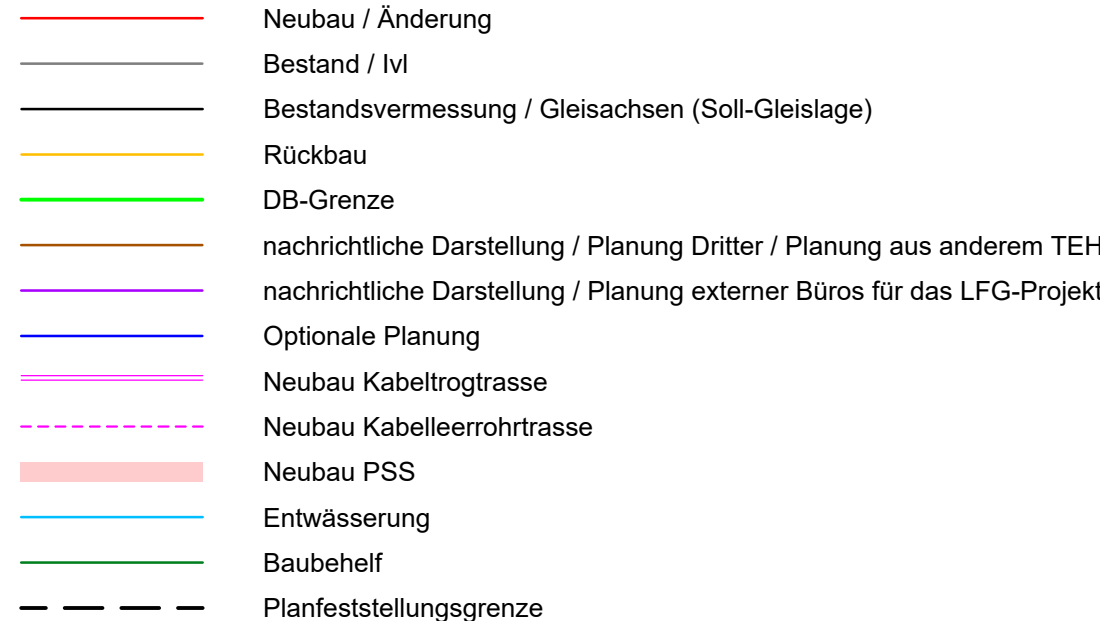

Legende Ivl-Plan

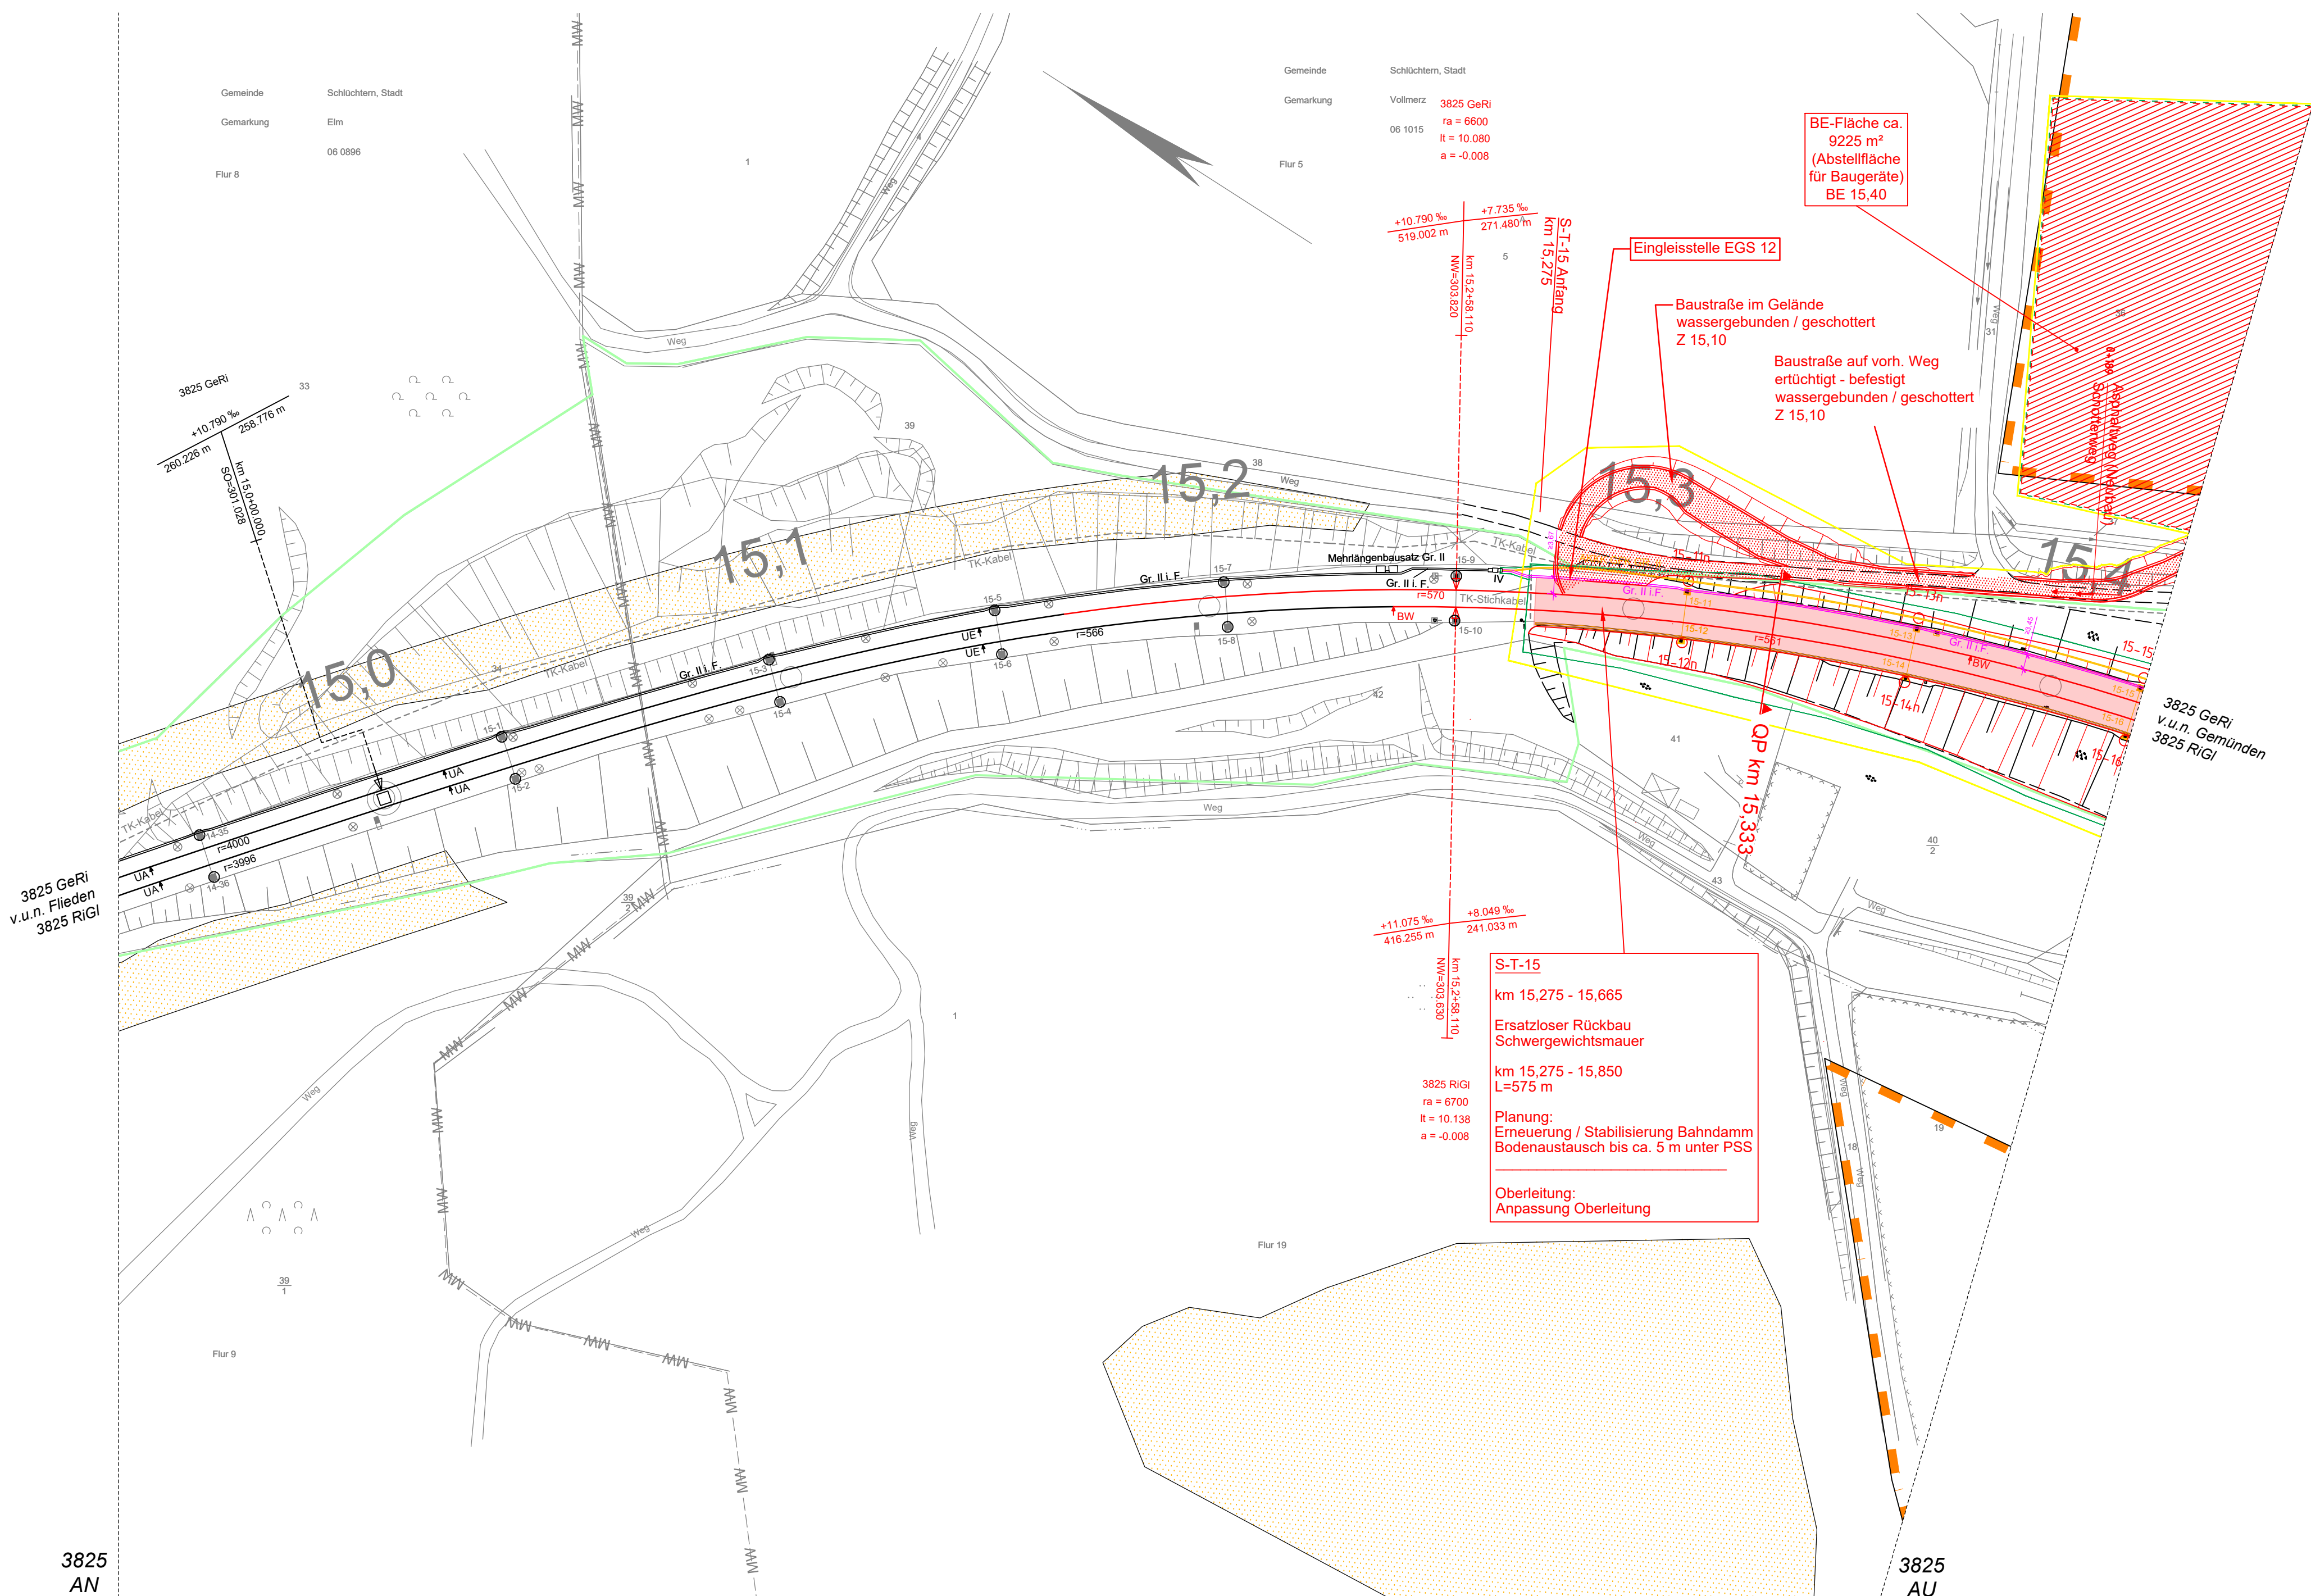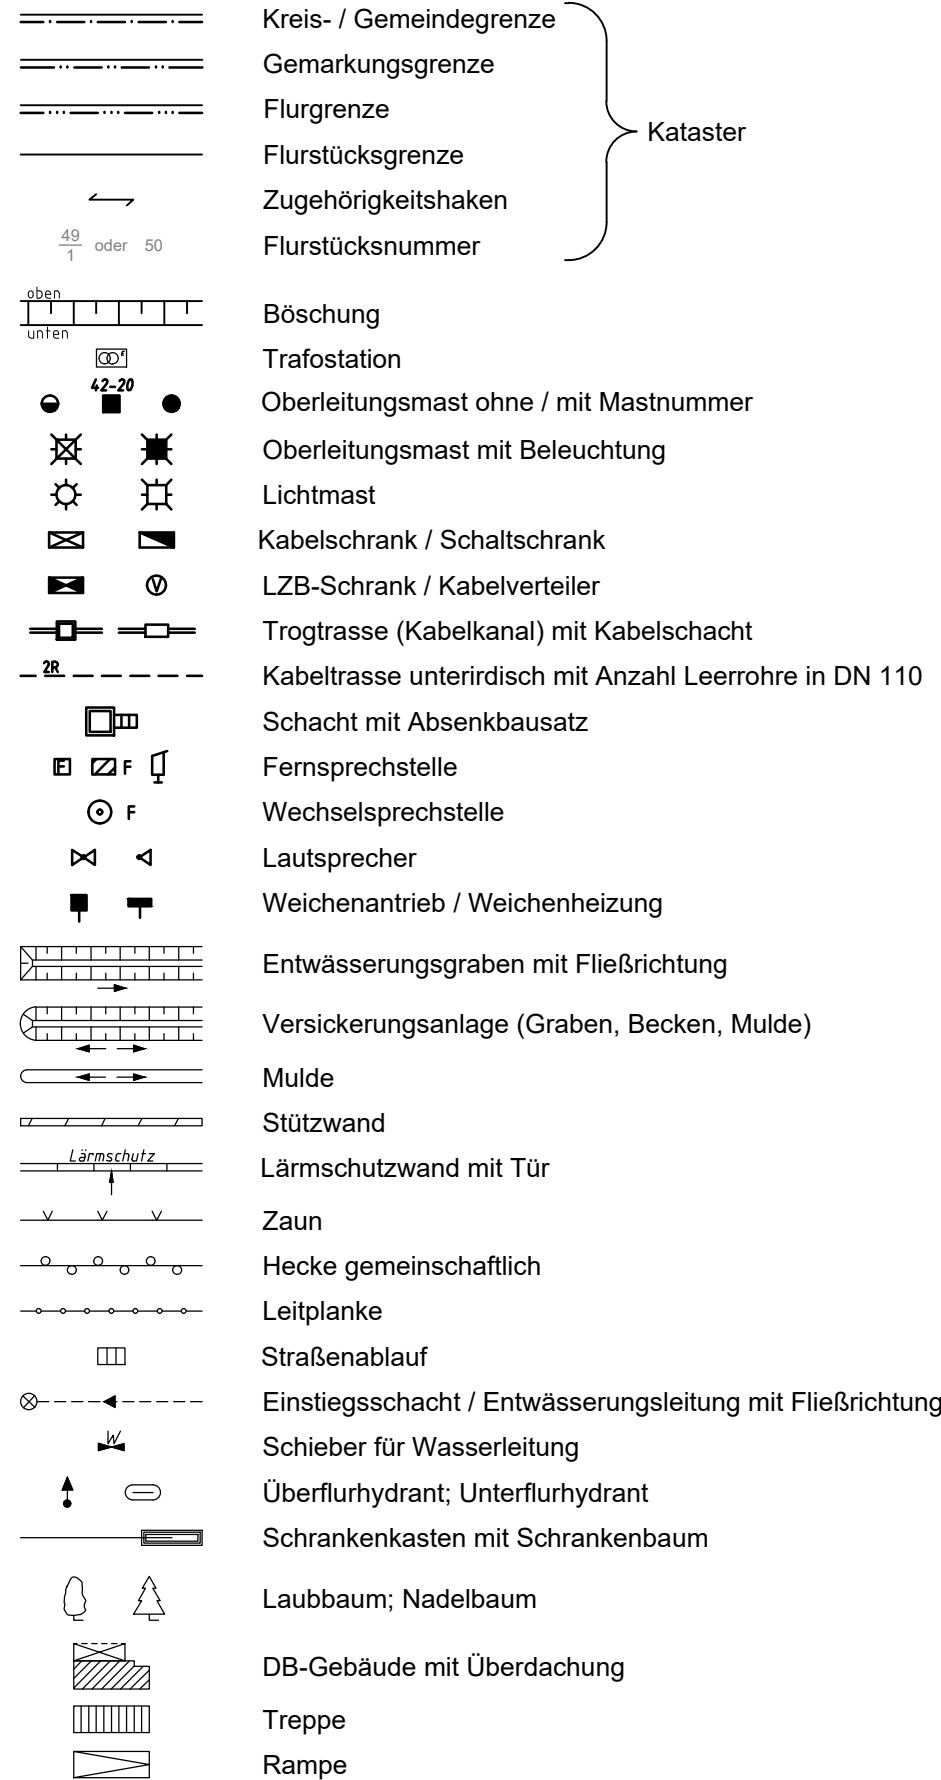

3825
AN

Dokument nur für Ausschreibung

Anlage 03.03.02.04.04

[illegible]