
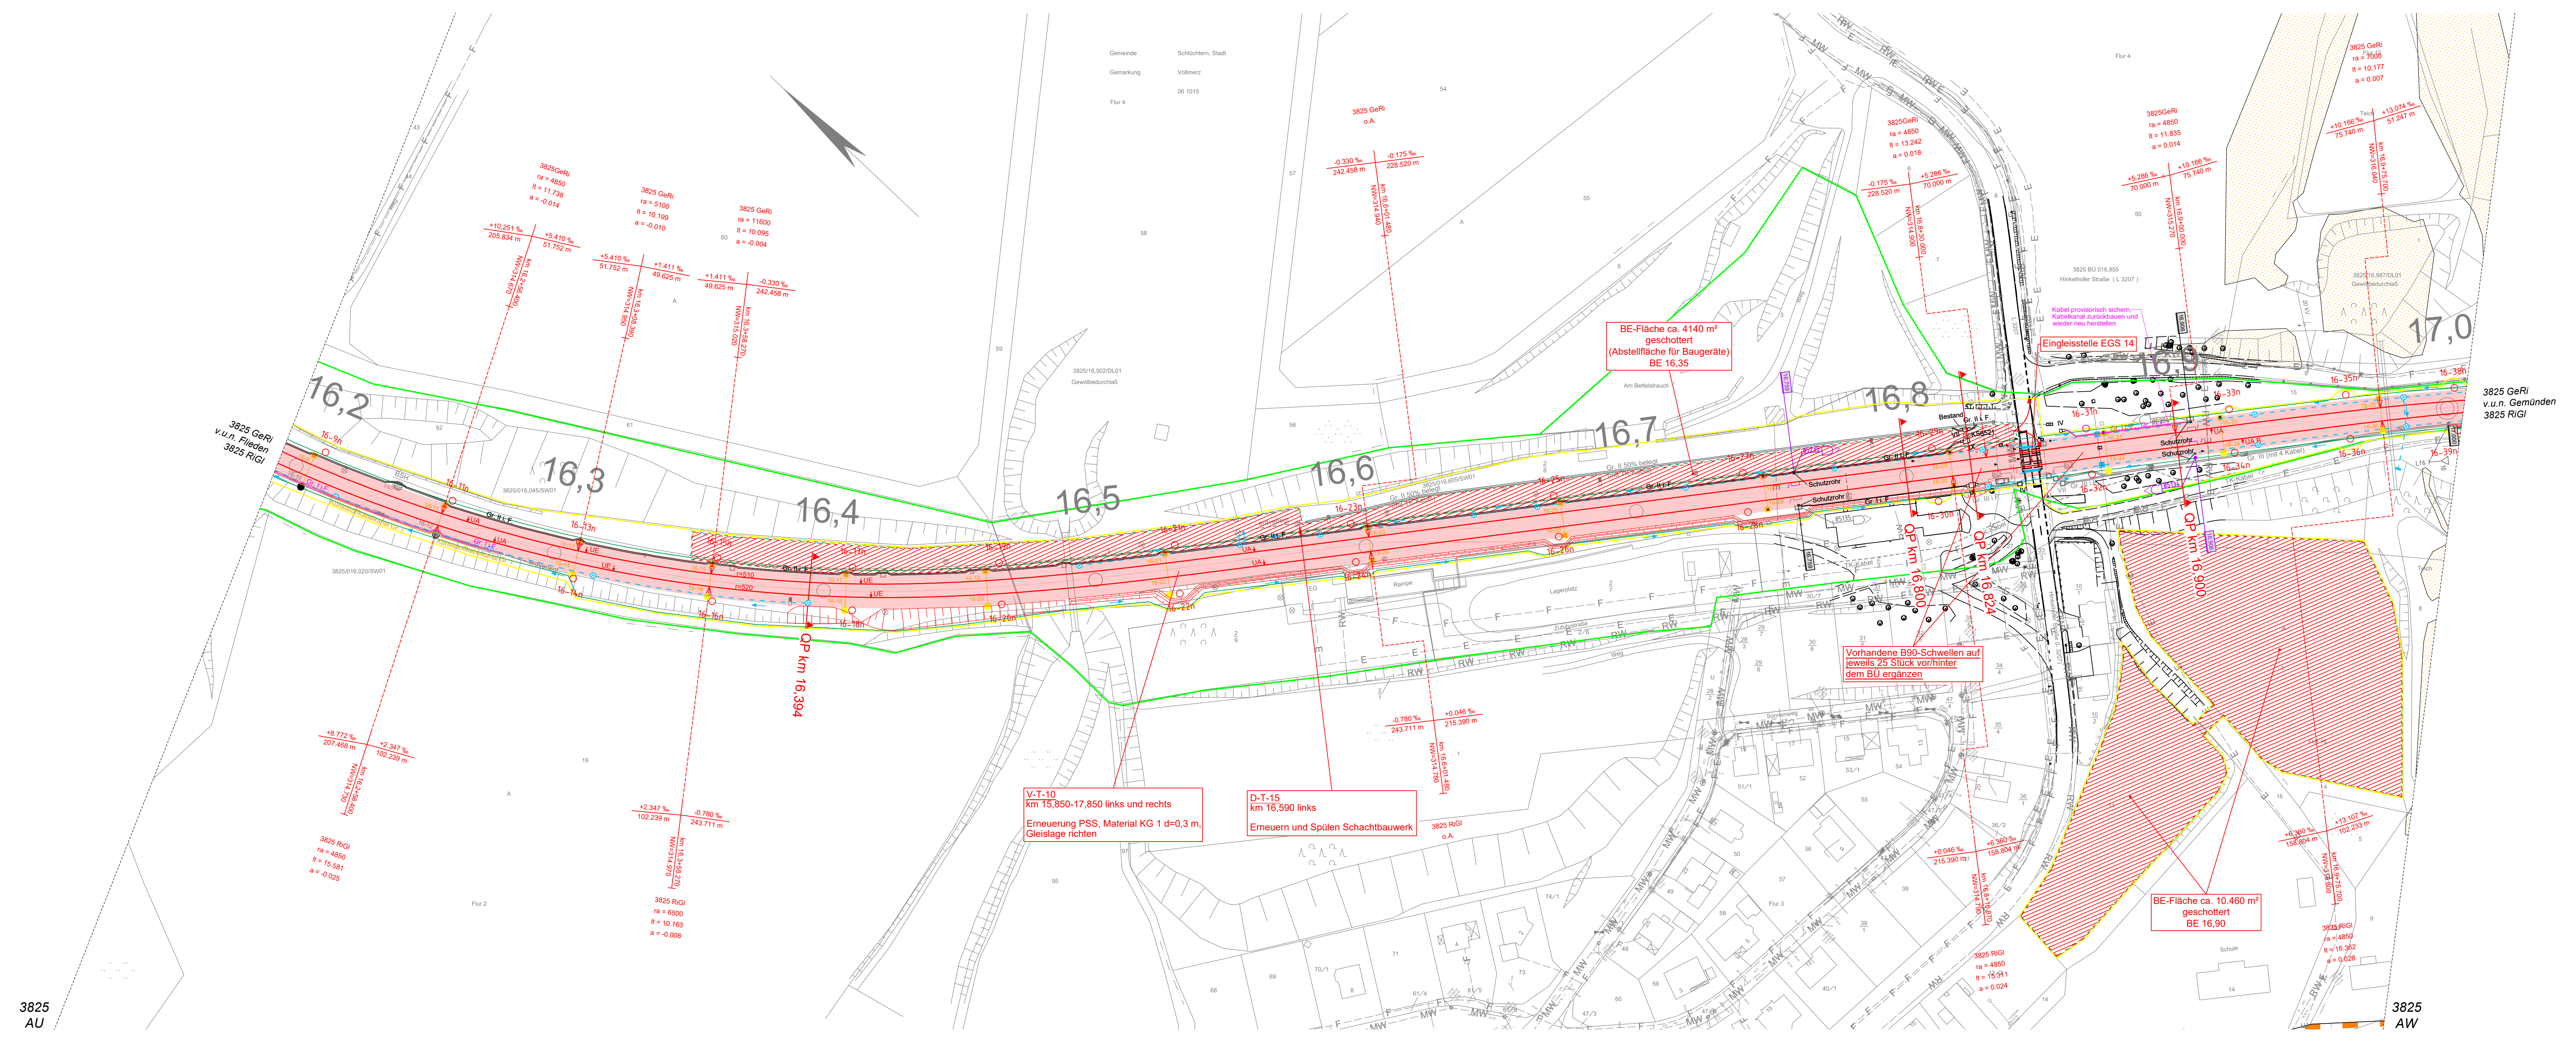
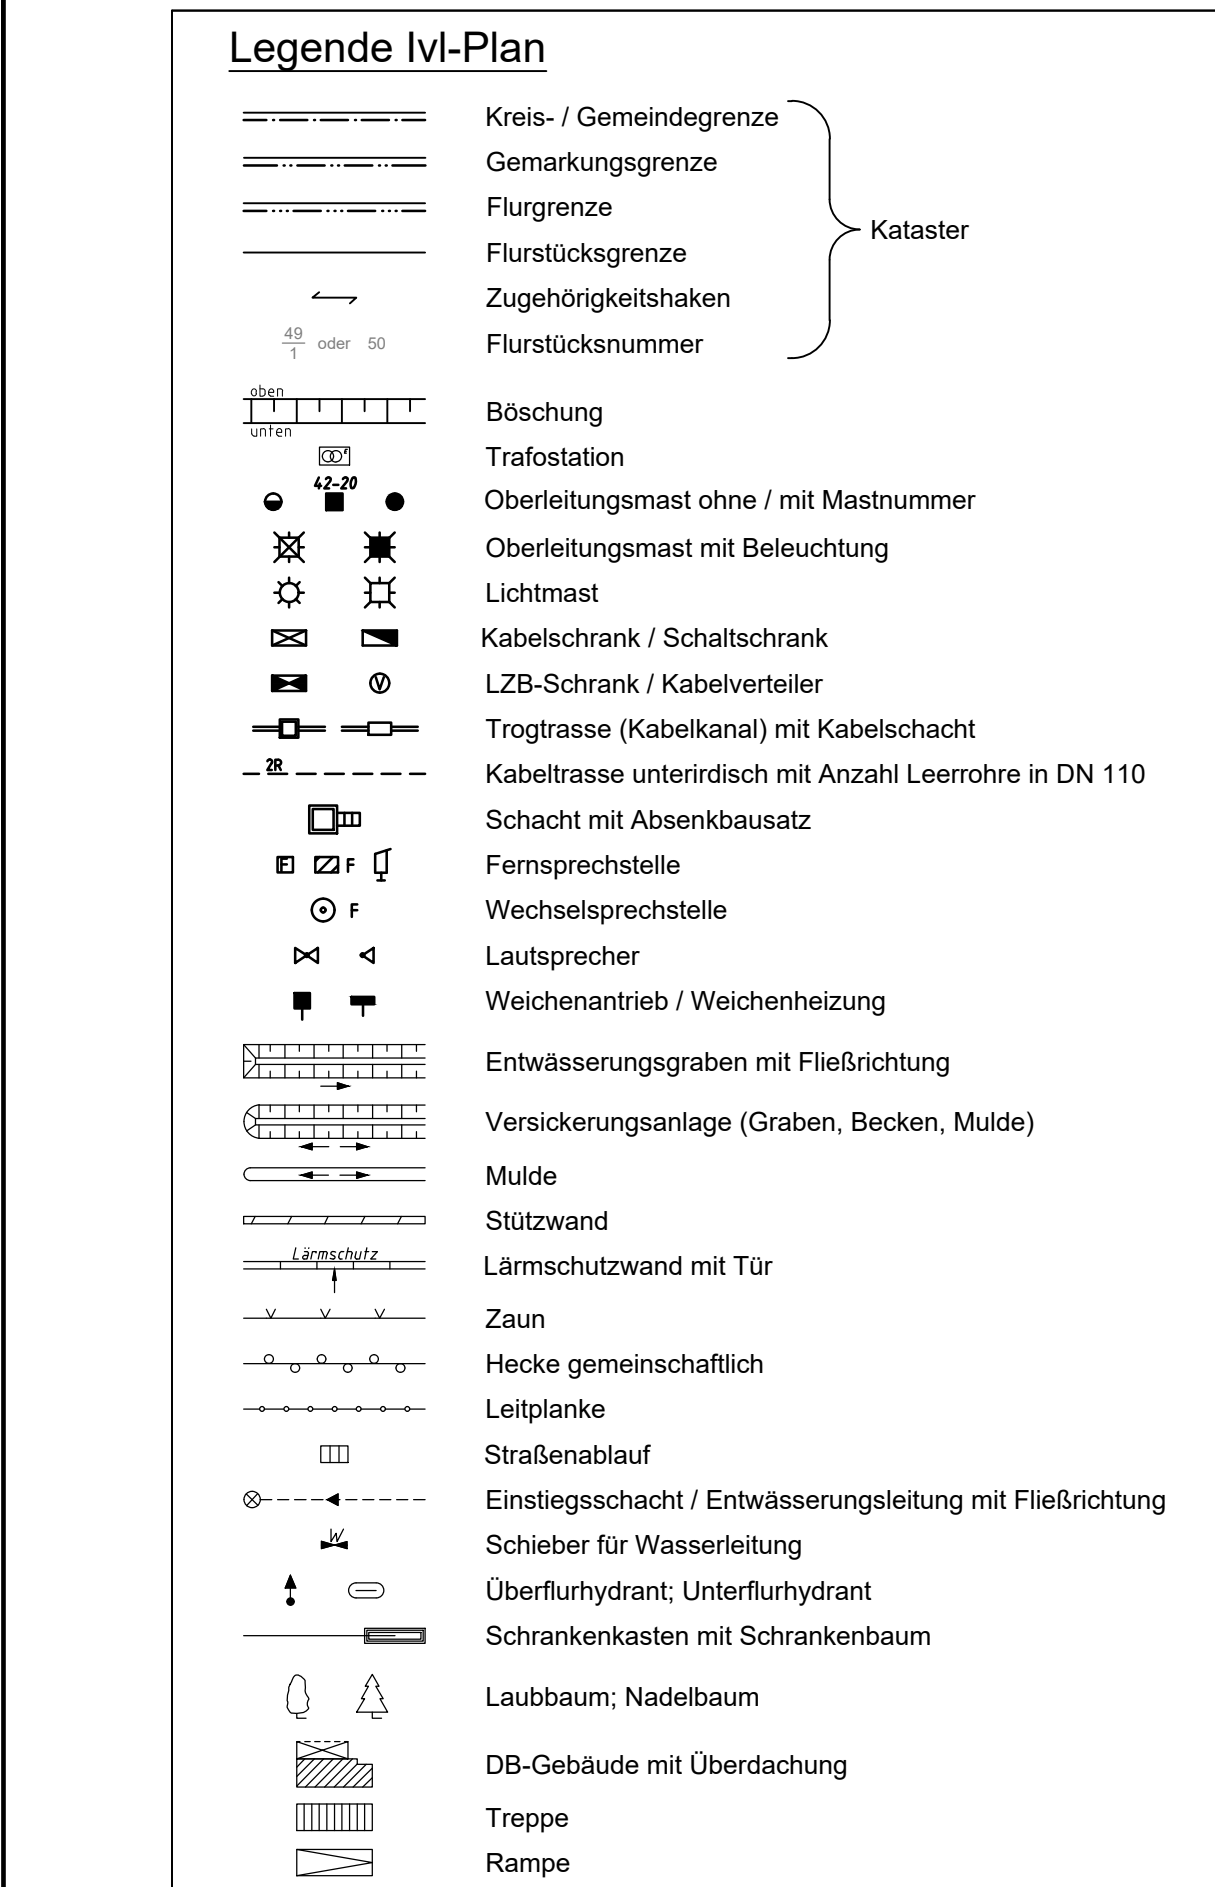
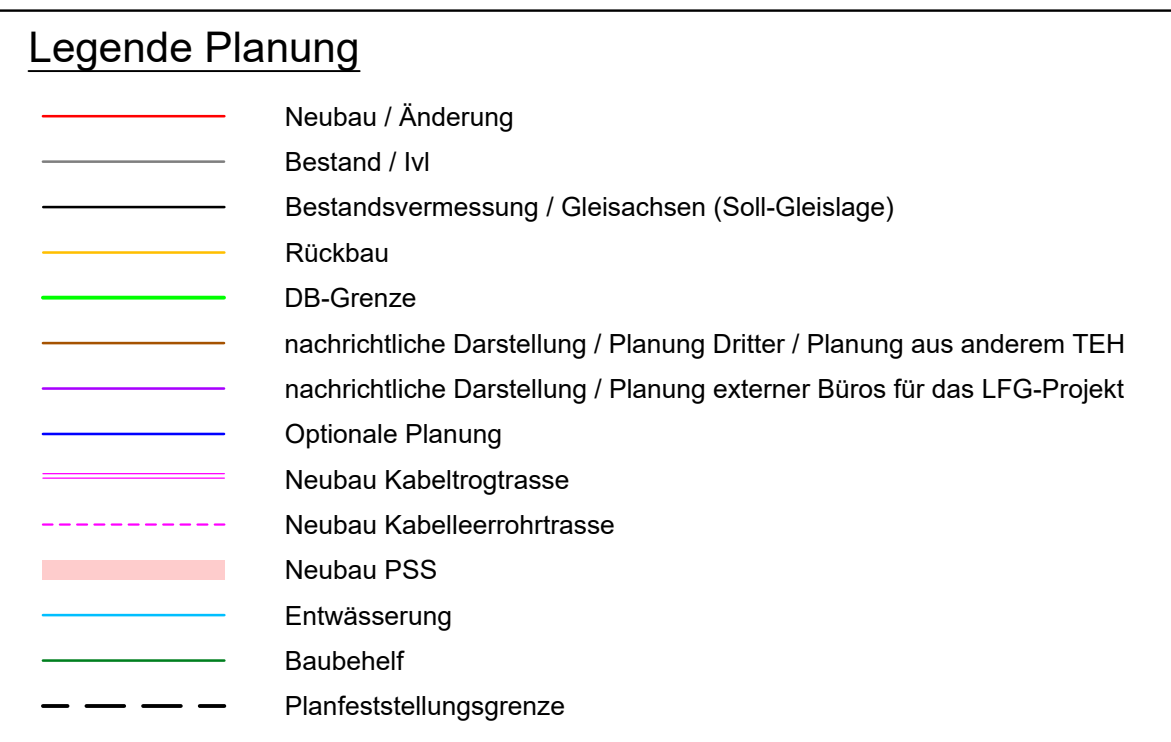
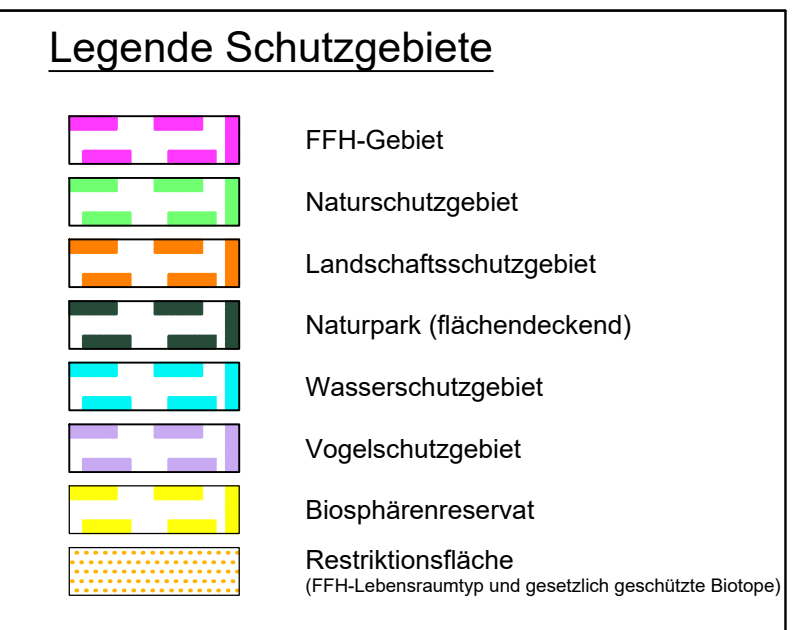
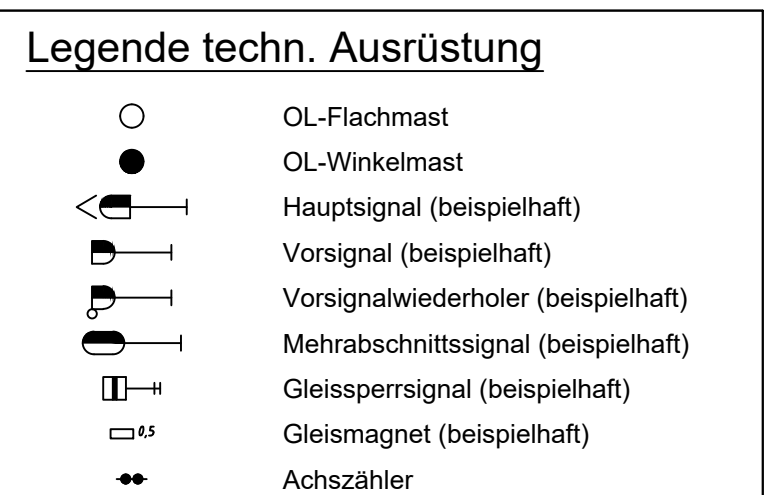
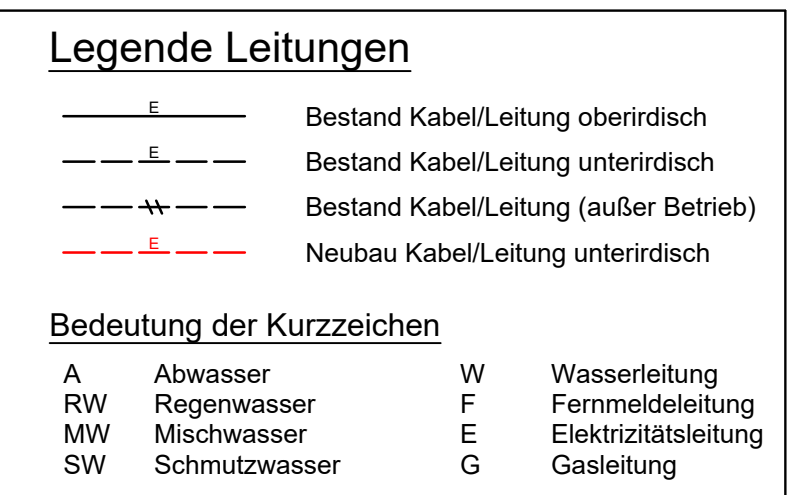


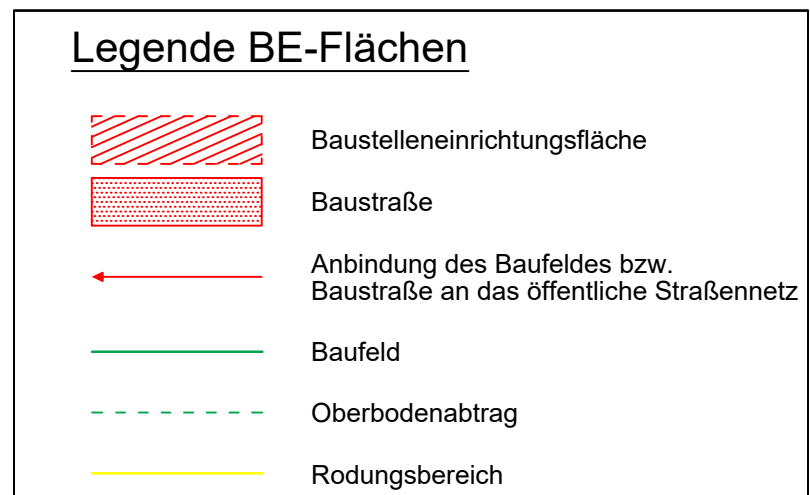

Dokument nur für Ausschreibung

Anlage 03.03.02.04.06

a	Prüfanmerkungen DB 21.12.2023 übernommen / Änderungen BE-Flächen 18.07.2024	Pulkewitsch	26.07.2024
Index	Änderungen bzw. Ergänzungen	Name	Datum

Prüfermerke	
die Übereinstimmung der Zeichnung mit der Ausführung bestätigt: für den Auftragnehmer:	Freigabe zur bautechnischen Prüfung
Ort: Datum, Unterschrift _____	Ori Datum, Unterschrift _____
für die DB	Prüfungeneuer
Ori Datum, Unterschrift _____	
interoperabilität geprüft (benannte Stelle), Name _____	
Datum _____	geprüft / genehmigt _____
Datum _____	geprüft / genehmigt _____
Datum _____	geprüft / genehmigt _____
Eisenbahn-Bundesamt	gleichgestellt mit Prüfexemplaren geprüft / genehmigt _____
Datum _____	
☐ mit Regelungen durch den BVB	
Freigabe-Nr.	
Ori Datum, Unterschrift (BVB) Genehmigung zur Bauausführung _____	
Ori Datum, Unterschrift _____	

Lageskizze

Auftragnehmer: Planverfasser: Band 06 Anlage 7.17.22

Bauher: DB Netz AG c/o KREBS+KIEFER BUNGL RLP Ausgabestadium: 17.07.2024

Netz-Kassel Bertha-von-Suttner-Str. 21 34131 Kassel

Frankfurt am Main, Ori Datum, Unterschrift

DB Netz AG DB NETZE Regionsbereich Mitte Projekte Tunnel/Strecke I.N.M.I.C.T. Hofstraße 49 60528 Frankfurt am Main Frankfurt Ori Datum, Unterschrift

Kassel

Malsdorf: PA 6 Ern. Bahnanlagen km 0,00 bis 18,810 (3825) / km 3,240 bis 7,747 (3826)

Iv 3825 AV BE-Flächen Strecke 3825 km 16,193- 17,006

Planart: Entwurfsplanung

Planzzeichen: IvI

Blattgröße: 594 x 1189

Einwicklungen (Lastmodelle):

Höhen- und Koordinatensystem DB_REF2016 / DHHN2016

Projekt / Strecke: LFG 3825 - Baustufe 1 3825 Fledern - Gemünden 3826 Schlüchtern - Elm

Plannummer / Datensatznummer: L F G 3 8 2 5 _ R B M _ 1 1 _ E 0 3 G P 2 7 a

Bauwerksnummer		Brückennr.	
Strecke	Kilometer	Kennzahl	
3825	-		

Barcode