

Das Diagramm zeigt verschiedene Linienarten und Flächen, die durch eine Legende erklärt werden:

- Baustelleneinrichtungsfläche:** Eine Fläche, die mit roten Schräglinien gefüllt ist.
- Baustraße:** Eine Fläche, die mit roten horizontalen Linien gefüllt ist.
- Anbindung des Baufeldes bzw. Baustraße an das öffentliche Straßennetz:** Eine rote Linie, die von der Baustraße zum öffentlichen Straßennetz führt.
- Baufeld:** Eine grüne Linie.
- Oberbodenabtrag:** Eine gestrichelte grüne Linie.
- Rodungsbereich:** Eine gelbe Linie.

	Bestand Kabel/Leitung oberirdisch
	Bestand Kabel/Leitung unterirdisch
	Bestand Kabel/Leitung (außer Betrieb)
	Neubau Kabel/Leitung unterirdisch

Bedeutung der Kurzzeichen


A	Abwasser	W	Wasserleitung
RW	Regenwasser	F	Fernmeldeleitung
MW	Mischwasser	E	Elektrizitätsleitung
SW	Schmutzwasser	G	Gasleitung

	OL-Flachmast
	OL-Winkelmast
	Hauptsignal (beispielhaft)
	Vorsignal (beispielhaft)
	Vorsignalwiederholer (beispielhaft)
	Mehrabschnittssignal (beispielhaft)
	Gleissperrsignal (beispielhaft)
	Gleismagnet (beispielhaft)
	Achszähler

	FFH-Gebiet
	Naturschutzgebiet
	Landschaftsschutzgebiet
	Naturpark (flächendeckend)
	Wasserschutzbereich
	Vogelschutzgebiet
	Biosphärenreservat
	Restriktionsfläche (FFH-Lebensraumtyp und gesetzlich geschützte Biotope)

	Neubau / Änderung
	Bestand / Ivi
	Bestandsvermessung / Gleisachsen (Soll-Gleislage)
	Rückbau
	DB-Grenze
	nachrichtliche Darstellung / Planung Dritter / Planung aus anderem TEH
	nachrichtliche Darstellung / Planung externer Büros für das LFG-Projekt
	Optionale Planung
	Neubau Kabeltrasse
	Neubau Kabellerohrtrasse
	Neubau PSS
	Entwässerung
	Baubehelf
	Planfeststellungsgrenze

	Kreis- / Gemeindegrenze	} Kataster
	Gemarkungsgrenze	
	Flurgrenze	
	Flurstücksgrenze	
	Zugehörigkeitshaken	
	Flurstücksnummer	
	Böschung	
	Trafostation	
	Oberleitungsmast ohne / mit Mastnummer	
	Oberleitungsmast mit Beleuchtung	
	Lichtmast	
	Kabelschrank / Schaltschrank	
	LZB-Schrank / Kabelverteiler	
	Trograsse (Kabelkanal) mit Kabelschacht	
	Kabeltrasse unterirdisch mit Anzahl Leerörter in DN 110	
	Schacht mit Absenkbaukasten	
	Fernsprechstelle	
	Wechselsprechstelle	
	Lautsprecher	
	Weichenantrieb / Weichenheizung	
	Entwässerungsgraben mit Fließrichtung	
	Versickerungsanlage (Graben, Becken, Mulde)	
	Mulde	
	Stützwand	
	Lärmschutzwand mit Tür	
	Zaun	
	Hecke gemeinschaftlich	
	Leitplanke	
	Straßenablauf	
	Einstiegsschacht / Entwässerungsleitung mit Fließrichtung	
	Schieber für Wasserleitung	
	Überflurhydrant; Unterflurhydrant	
	Schrankenkasten mit Schrankenbaum	
	Laubbaum; Nadelbaum	
	DB-Gebäude mit Überdachung	
	Treppe	
	Rampe	

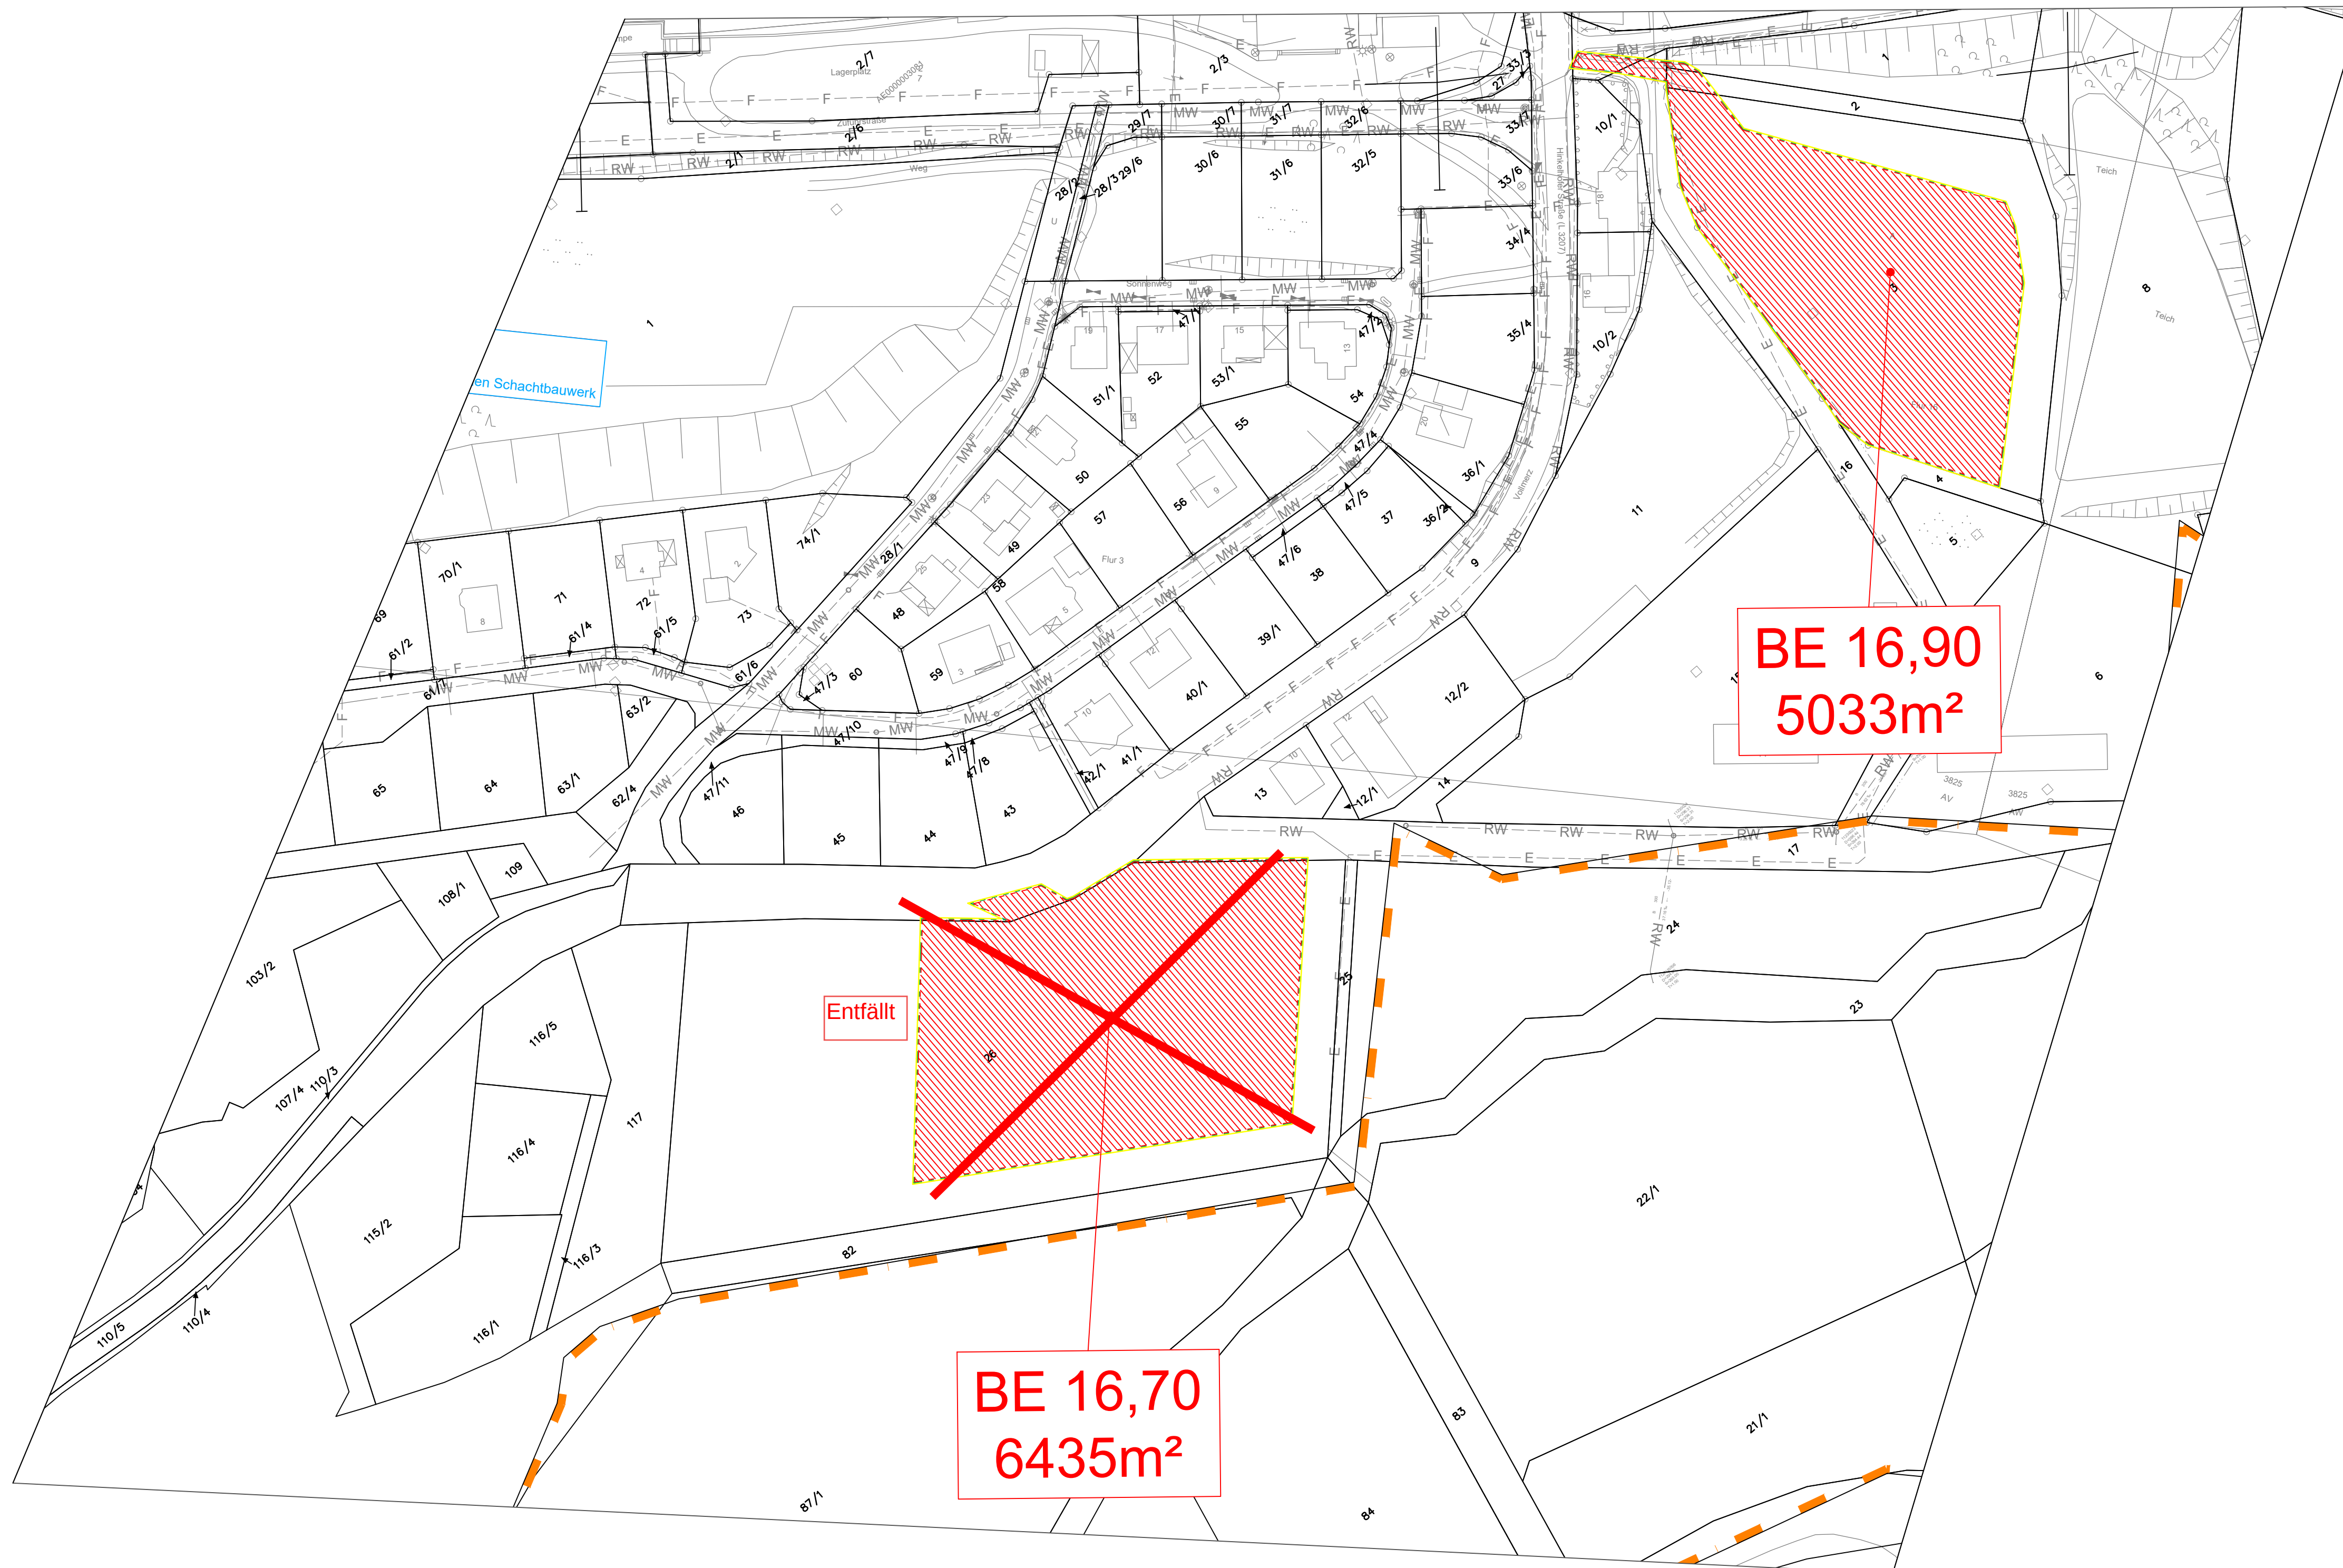

Anlage 03.03.02.04.07

a	Änderung aus BE-Flächen	Sanda	31.10.2021
Index	Änderungen bzw. Ergänzungen	Name	Datum

Prüfvermerke

die Übereinstimmung der Zeichnung mit der Ausführung bestätigt:

für den Auftragnehmer: _____
Ort, Datum, Unterschrift

für die DB _____
Ort, Datum, Unterschrift

interoperabilität geprüft (benannte Stelle), Name _____

Datum _____ geprüft / genehmigt

Datum _____ geprüft / genehmigt

Datum _____ geprüft / genehmigt

Eisenbahn-Bundesamt

Freigabe zur bautechnischen Prüfung

Ort, Datum, Unterschrift _____

Prüfungsinneur _____

gleichgestellt mit Prüfxemplaren _____ geprüft / genehmigt

Datum _____

Freigabe der Ausführungsunterlagen

☐ mit Regelungen durch den BVB

Freigabe-Nr.

Ort, Datum, Unterschrift (BVB) _____

Genehmigung zur Bauausführung _____

Ort, Datum, Unterschrift _____

Auftragnehmer:	Planverfasser:	Band 06 Anlage 7.18.10												
Ort, Datum, Unterschrift _____	Hasselmann und Müller Planungsgesellschaft mbH Frankenstrasse 1 56968 Koblenz +49 (0) 261 97376310 www.hmgmbh.de	Ausgabestand: 31.10.2024												
DB Netz AG Netz Kassel Bertha-von-Suttner-Str. 21 34131 Kassel	Koblenz 28.10.2024, Streich Ort, Datum, Unterschrift _____	<table border="1" style="width: 100%;"> <thead> <tr> <th>gez.</th> <th>Datum</th> <th>Name</th> </tr> </thead> <tbody> <tr> <td>_____</td> <td>10/2024</td> <td>Danda</td> </tr> <tr> <td>_____</td> <td>10/2024</td> <td>Danda</td> </tr> <tr> <td>_____</td> <td>10/2024</td> <td>Streich</td> </tr> </tbody> </table>	gez.	Datum	Name	_____	10/2024	Danda	_____	10/2024	Danda	_____	10/2024	Streich
gez.	Datum	Name												
_____	10/2024	Danda												
_____	10/2024	Danda												
_____	10/2024	Streich												
Kassel Ort, Datum, Unterschrift _____	Planung: Koblenz 28.10.2024, Streich Regionalbereich Mitte Projekte Tunnel/Strecke I.NA-MV-T Hahnstraße 49 60528 Frankfurt am Main Frankfurt Ort, Datum, Unterschrift _____	Dateiname: LFG-3_VT01_-11M-VA_--GP-01-a.pdf												
Maßstab: 1:1000	PA 6 Erm. Bahnanlagenkm 0,00 bis 18,810 (3825) / km 3,240 bis 7,747 (3826)	Planart: Entwurfsplanung												
BE-Fläche 16,70 und BE 16,90		Planzahlen: Blattgr.: 841 x 594												
		Einwirkungen (Lastmodelle): -												
		Höhen- und Koordinatensystem DB_REF2016 / DHHN2016												

Projekt / Strecke: LFG 3825 - Baustufe 1
3825 Fließen - Gernsdorf
3826 Schlüchtern - Elm

Plannummer / Datennamenschlüssel									
L	F	G	3	-	V	T	0	1	-
1	2	3	4	5	6	7	8	9	10

Bauwerksnummer			Brückennr.		
Strecke	Kilometer	Kennzahl			
3825	16,460				

Barcode