

Legende BE-Flächen

- Baustelleneinrichtungsfläche
- Baustraße
- Anbindung des Baufeldes bzw. Baustraße an das öffentliche Straßennetz
- Baufeld
- Oberbodenabtrag
- Rodungsbereich

Legende Leitungen

- Bestand Kabel/Leitung oberirdisch
- Bestand Kabel/Leitung unterirdisch
- Bestand Kabel/Leitung (außer Betrieb)
- Neubau Kabel/Leitung oberirdisch

Bedeutung der Kurzzeichen

A	Abwasser	W	Wasserleitung
RW	Regenwasser	F	Fernmeldeleitung
MW	Mischwasser	E	Elektrizitätsleitung
SW	Schmutzwasser	G	Gasleitung

Legende techn. Ausrüstung

- OL-Flachmast
- OL-Winkelmast
- Hauptsignal (beispielhaft)
- Vorsignal (beispielhaft)
- Vorsignalwiederholer (beispielhaft)
- Mehrschnittsignal (beispielhaft)
- Gleissperrsignal (beispielhaft)
- Gleismagnet (beispielhaft)
- Achszähler

Legende Schutzgebiete

- FFH-Gebiet
- Naturschutzgebiet
- Landschaftsschutzgebiet
- Naturpark (flächendeckend)
- Wasserschutzgebiet
- Vogelschutzgebiet
- Biosphärenreservat
- Restriktionsfläche (FFH-Lebensraumtyp und gesetzlich geschützte Biotope)

Legende Planung

- Neubau / Änderung
- Bestand / Ivi
- Bestandsvermessung / Gleisachsen (Soll-Gleislage)
- Rückbau
- DB-Grenze
- nachrichtliche Darstellung / Planung Dritter / Planung aus anderem TEH
- nachrichtliche Darstellung / Planung externer Büros für das LFG-Projekt
- Optionale Planung
- Neubau Kabeltrasse
- Neubau Kabelleerrohrtrasse
- Neubau PSS
- Entwässerung
- Baubehelf
- Planfeststellungsgrenze

Legende Ivi-Plan

- Kreis- / Gemeindegrenze
- Gemarkungsgrenze
- Flurgrenze
- Flurstücksgrenze
- Zugehörigkeitsknoten
- Flurstücksnummer
- Böschung
- Trafostation
- Oberleitungsmast ohne / mit Mastnummer
- Oberleitungsmast mit Beleuchtung
- Lichtmast
- Kabelschrank / Schaltschrank
- LZB-Schrank / Kabelverteiler
- Trograsse (Kabelkanal) mit Kabelschacht
- Kabeltrasse unterirdisch mit Anzahl Leerrohre in DN 110
- Schacht mit Absenkbaukasten
- Fernsprechstelle
- Wechselsprechstelle
- Lautsprecher
- Weichenantrieb / Weichenheizung
- Entwässerungsgraben mit Fließrichtung
- Versickerungsanlage (Graben, Becken, Mulde)
- Mulde
- Stützwand
- Lärmschutzwand mit Tür
- Zaun
- Hecke gemeinschaftlich
- Leitplanke
- Straßenablauf
- Einstiegsschacht / Entwässerungsleitung mit Fließrichtung
- Schieber für Wasserleitung
- Überflurhydrant; Unterflurhydrant
- Schrankenkasten mit Schrankenbaum
- Laubbaum; Nadelbaum
- DB-Gebäude mit Überdachung
- Treppe
- Rampe

Hinweis:
LST-Anlagen sind ersatzlos
zurück zu bauen.

Dokument nur für Ausschreibung

Anlage 03.03.02.04.08

b	Änderung BE-Flächen und Rodungsgrenzen	Pulkewitsch	25.06.2025
a	Prüfanmerkungen DB vom 23.02.24 übernommen / Änderung BE-Flächen vom 21.08.24	Pulkewitsch	28.06.2024
Index	Änderungen bzw. Ergänzungen	Name	Datum

Prüfvermerke

die Übereinstimmung der Zeichnung mit der Ausführung bestätigt:

für den Auftragnehmer: Ort, Datum, Unterschrift

für die DB: Ort, Datum, Unterschrift

Interoperabilität geprüft (benannte Stelle), Name

Datum geprüft / genehmigt

Datum geprüft / genehmigt

Datum geprüft / genehmigt

Eisenbahn-Bundesamt

Freigabe zur bautechnischen Prüfung

Ort, Datum, Unterschrift

Prüfingenieur

gleichgestellt mit Prüfexemplaren

Datum

Freigabe der Ausführungsunterlagen

mit Regelungen durch den BVB

Freigabe-Nr.

Ort, Datum, Unterschrift (BVB)

Genehmigung zur Bauausführung

Ort, Datum, Unterschrift

Lageskizze

Auftragnehmer: INGE GP, Fliesen-Gemünden, oio KREBS-KIEFER, Heinrich-Hertz-Straße 2, 64295 Darmstadt

Planverfasser: INGE GP, Fliesen-Gemünden, oio KREBS-KIEFER, Heinrich-Hertz-Straße 2, 64295 Darmstadt

Planung: DB Netz AG, Regionalbereich Mitte, Projekte Tunnel/Strecke, 1.NI-Mi-K-T, Hahnstraße 49, 60528 Frankfurt am Main

Kassel: DB Netz AG, Regionalbereich Mitte, Projekte Tunnel/Strecke, 1.NI-Mi-K-T, Hahnstraße 49, 60528 Frankfurt am Main

Maßstab: 1:1000


Projekt / Strecke: LFG 3825 - Baustufe 1, 3825 Fliesen - Gemünden, 3825 Schlüchtern - Elm

Plannummer / Datumschlüssel: LFG3_RBM_11_BE03GP71b

Bauwerksnummer: 3825

Brückennr.: -

Barcode: -

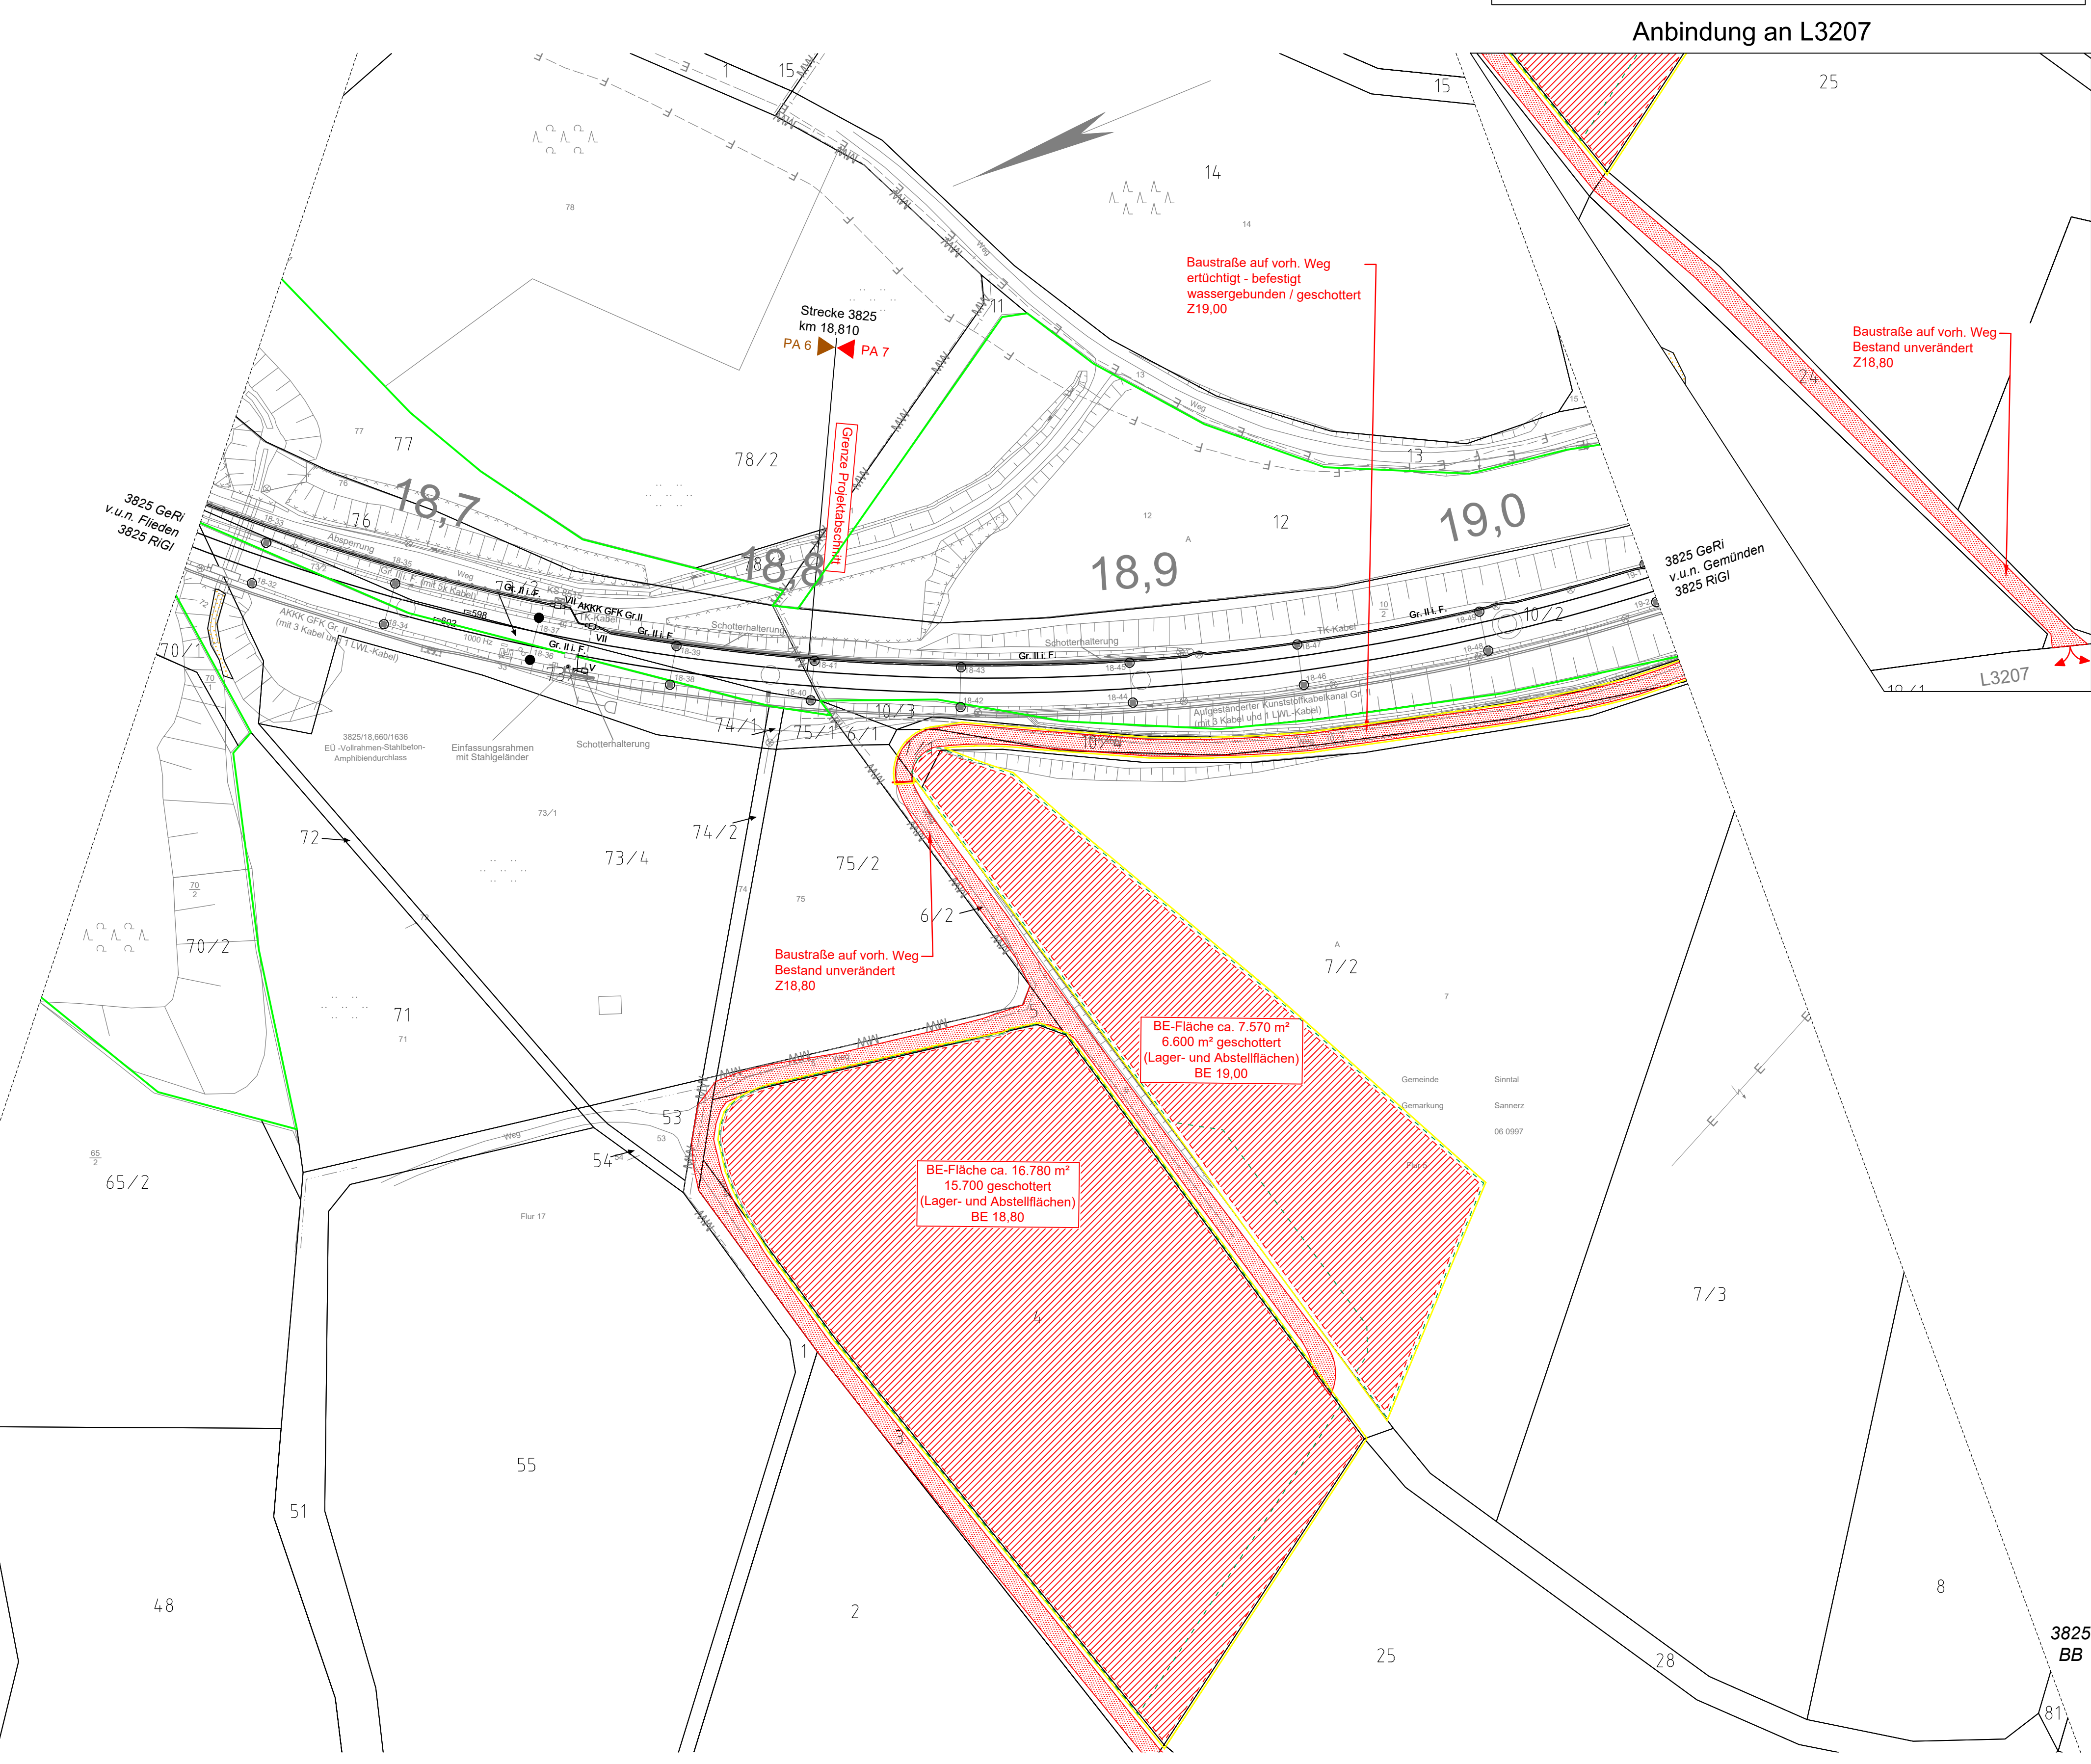

3825
AZ