Legende BE-Flächen

- Baustelleneinrichtungsfläche
- Baustraße
- Anbindung des Baufeldes bzw. Baustraße an das öffentliche Straßennetz
- Baufeld
- Oberbodenabtrag
- Rodungsbereich

Legende Leitungen

- Bestand Kabel/Leitung oberirdisch
- Bestand Kabel/Leitung unterirdisch
- Bestand Kabel/Leitung (außer Betrieb)
- Neubau Kabel/Leitung unterirdisch

Bedeutung der Kurzzeichen

A	Abwasser	W	Wasserleitung
RW	Regenwasser	F	Fernmeldeleitung
MW	Mischwasser	E	Elektrizitätsleitung
SW	Schmutzwasser	G	Gasleitung

Legende techn. Ausrüstung

- OL-Flachmast
- OL-Winkelmast
- Hauptsignal (beispielhaft)
- Vorsignal (beispielhaft)
- Vorsignalwiederholer (beispielhaft)
- Mehrabschnittssignal (beispielhaft)
- Gleissperrsignal (beispielhaft)
- Gleismagnet (beispielhaft)
- Achszähler

Legende Schutzgebiete

- FFH-Gebiet
- Naturschutzgebiet
- Landschaftsschutzgebiet
- Naturpark (flächendeckend)
- Wasserschutzgebiet
- Vogelschutzgebiet
- Biosphärenreservat
- Restriktionsfläche (FFH-Lebensraumtyp und gesetzlich geschützte Biotope)

Legende Planung

- Neubau / Änderung
- Bestand / lvl
- Bestandsvermessung / Gleisachsen (Soll-Gleislage)
- Rückbau
- DB-Grenze
- nachrichtliche Darstellung / Planung Dritter / Planung aus anderem TEH
- nachrichtliche Darstellung / Planung externer Büros für das LFG-Projekt
- Optionale Planung
- Neubau Kabeltrogtrasse
- Neubau Kabelleerrohrtrasse
- Neubau PSS
- Entwässerung
- Baubehelf
- Planfeststellungsgrenze

Legende lvl-Plan

- Kreis- / Gemeindegrenze
- Gemarkungsgrenze
- Flurgrenze
- Flurstücksgrenze
- Zugehörigkeitshaken
- Flurstücksnummer

(Kataster)

- Böschung
- Trafostation
- Oberleitungsmast ohne / mit Mastnummer
- Oberleitungsmast mit Beleuchtung
- Lichtmast
- Kabelschrank / Schaltschrank
- LZB-Schrank / Kabelverteiler
- Trogtrasse (Kabelkanal) mit Kabelschacht
- Kabeltrasse unterirdisch mit Anzahl Leerrohre in DN 110
- Schacht mit Absenkbausatz
- Fernsprechstelle
- Wechselsprechstelle
- Lautsprecher
- Weichenantrieb / Weichenheizung
- Entwässerungsgraben mit Fließrichtung
- Versickerungsanlage (Graben, Becken, Mulde)
- Mulde
- Stützwand
- Lärmschutzwand mit Tür
- Zaun
- Hecke gemeinschaftlich
- Leitplanke
- Straßenablauf
- Einstiegsschacht / Entwässerungsleitung mit Fließrichtung
- Schieber für Wasserleitung
- Überflurhydrant; Unterflurhydrant
- Schrankenkasten mit Schrankenbaum
- Laubbaum; Nadelbaum
- DB-Gebäude mit Überdachung
- Treppe
- Rampe

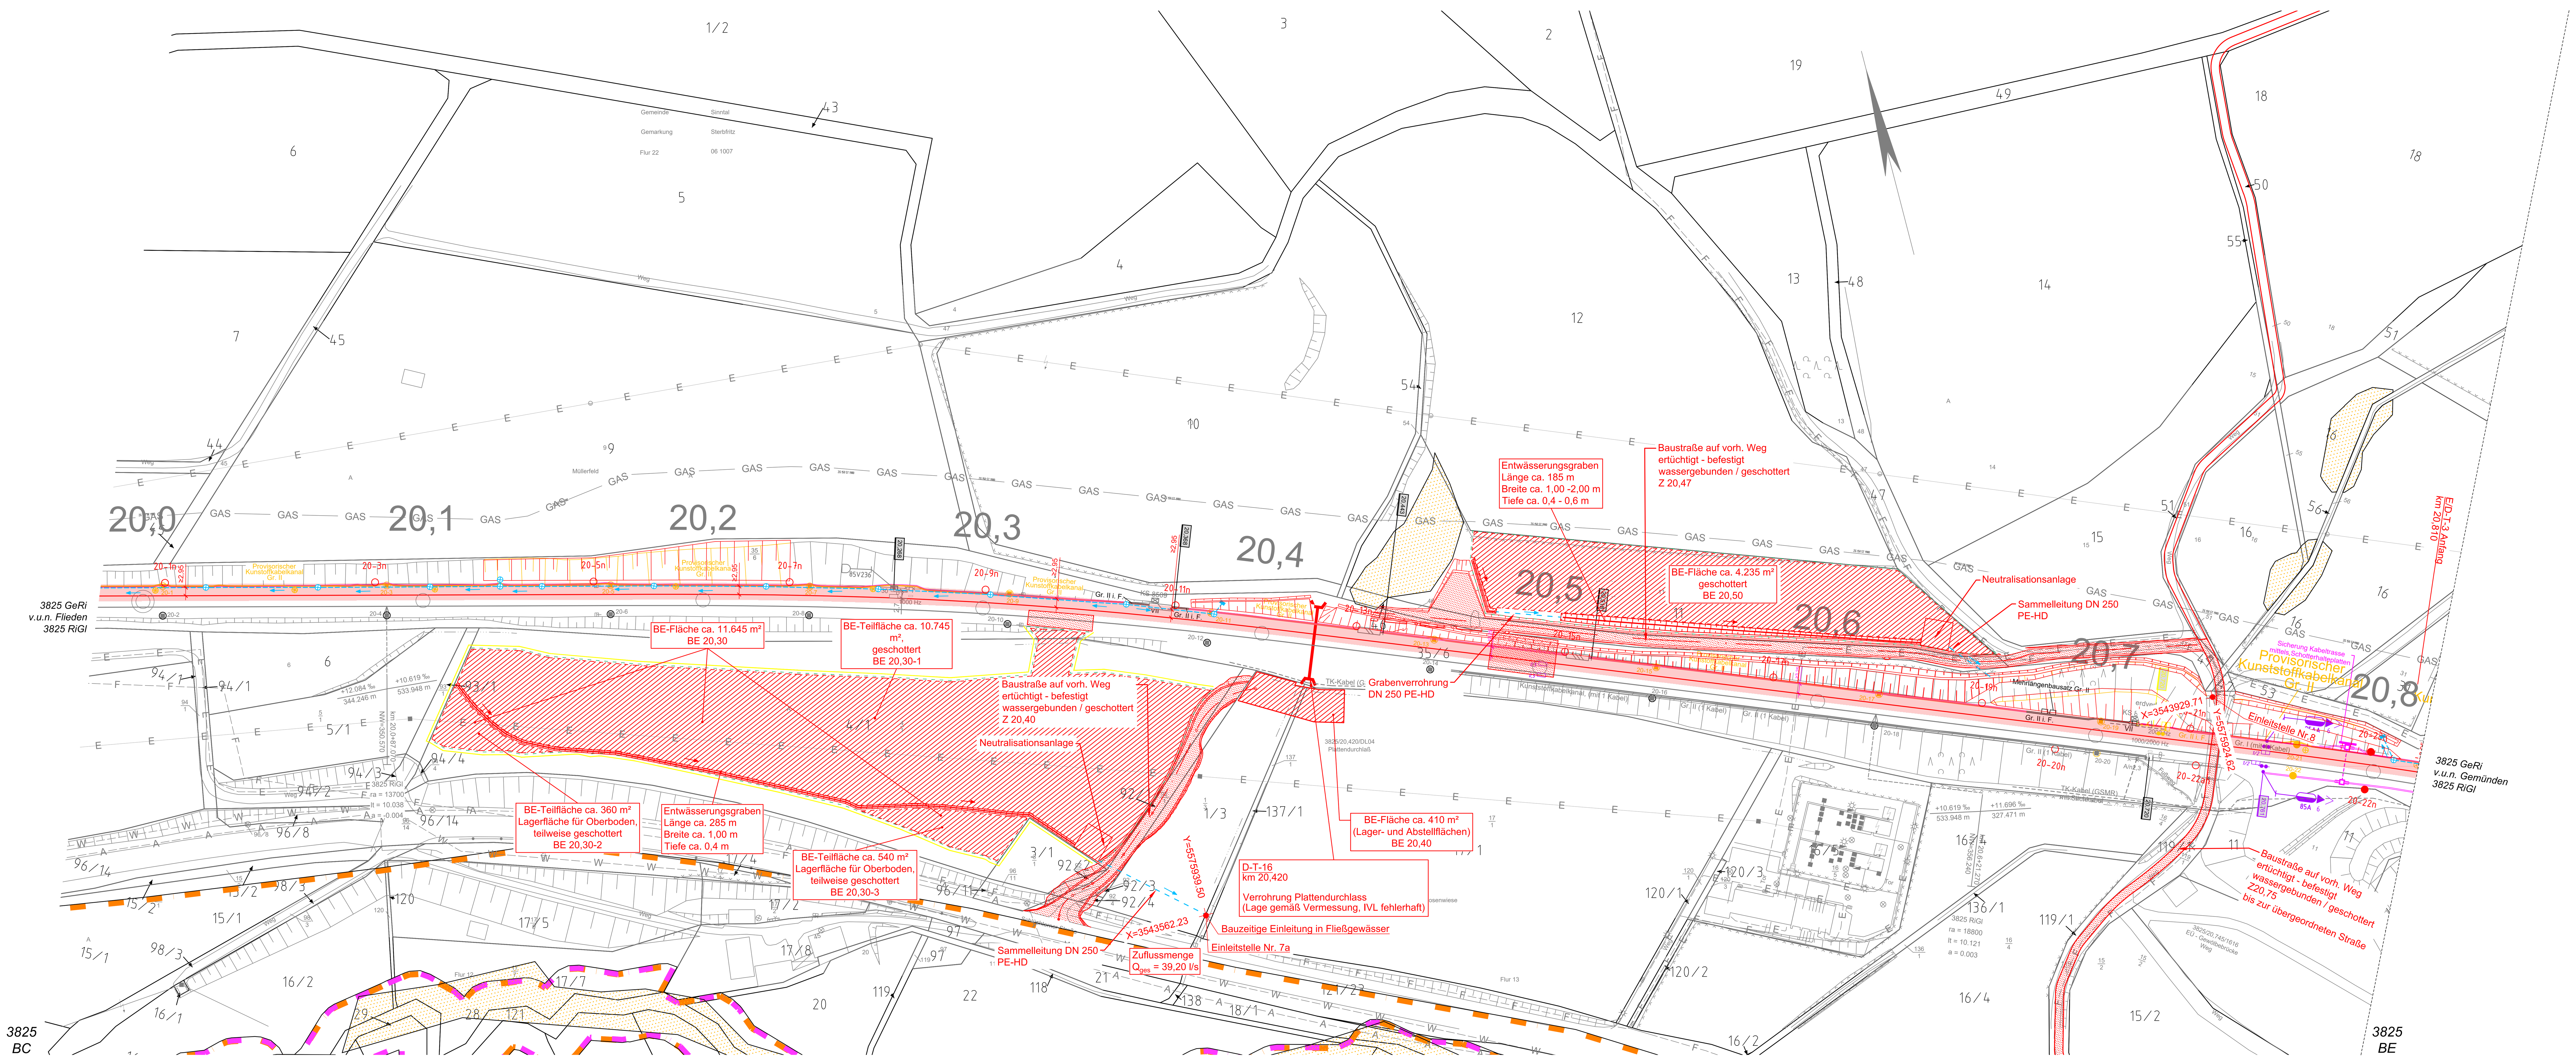

Hinweis:
LST-Anlagen sind ersatzlos zurück zu bauen.

Unterlage 20.4.2
Anlage 03.03.03.02.01

Dokument nur für Ausschreibung

Genehmigungsvermerk Eisenbahn-Bundesamt

Lageskizze

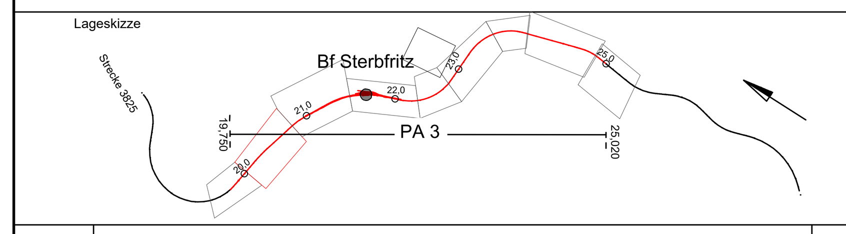

Index	Änderungen bzw. Ergänzungen	Planungsstand
0	Ausgangsverfahren: Antragsfassung	29.05.2024

Genehmigungsplanung: Unterlage für eine Entscheidung nach § 18 AEG

Vorhabenträger:

DB InfraGO AG DB InfraGO
Anlagen- und Instandhaltungsmanagement
Netz Kassel
Bertha-von-Suttner-Str. 21
34131 Kassel
Kassel, ... Ort, Datum, Unterschrift

DB InfraGO AG DB InfraGO
Personenbahnhöfe
Bahnhofsmanagement Kassel
Willy-Brandt-Platz 1
34131 Kassel
Kassel, ... Ort, Datum, Unterschrift

.... Ort, Datum, Unterschrift

Planzeichen: rr4r4		
Projekt-Nr.:		
	Datum	Name
gez.	05/2024	A. Politov
bearb.	05/2024	Lomakin
gepr.	05/2024	Winkler

Vertreter des Vorhabenträgers:

DB InfraGO AG DB InfraGO
Regionalbereich Mitte
Projekte Tunnel und Korridore I.II-MI-K-T
Hahnstraße 49
60528 Frankfurt am Main
Frankfurt, ... Ort, Datum, Unterschrift

Planverfasser:

INGE
GP Flieden-Gemünden
c/o KREBS+KIEFER
Heinrich-Hertz-Straße 2
64295 Darmstadt
KREBS+KIEFER VÖSSING BUNG ILF
Frankfurt am Main, 28.11.23 .... Ort, Datum, Unterschrift

Höhensystem:
Koordinatensystem:
Ursprungsplan: lvl
Blattgröße: 594 x 1189
Maßstab: 1:1000

Vorhaben:
PA 3: Umbau der Verkehrstation Bf Sterbfritz, Beseitigung Bahnübergang, Peter-Fechter-Weg und Neubau einer Felshangsicherung
Strecke 3825 Flieden-Gemünden, Bahn km 19,750 - 25,020

Planart: Lageplan

Planinhalt: Entwässerung Baustelleneinrichtungsflächen BE 20,30 und BE 20,50